


IMPLANTAÇÃO -PRAÇA JARDIM CRESCI
ESCALA 1/400

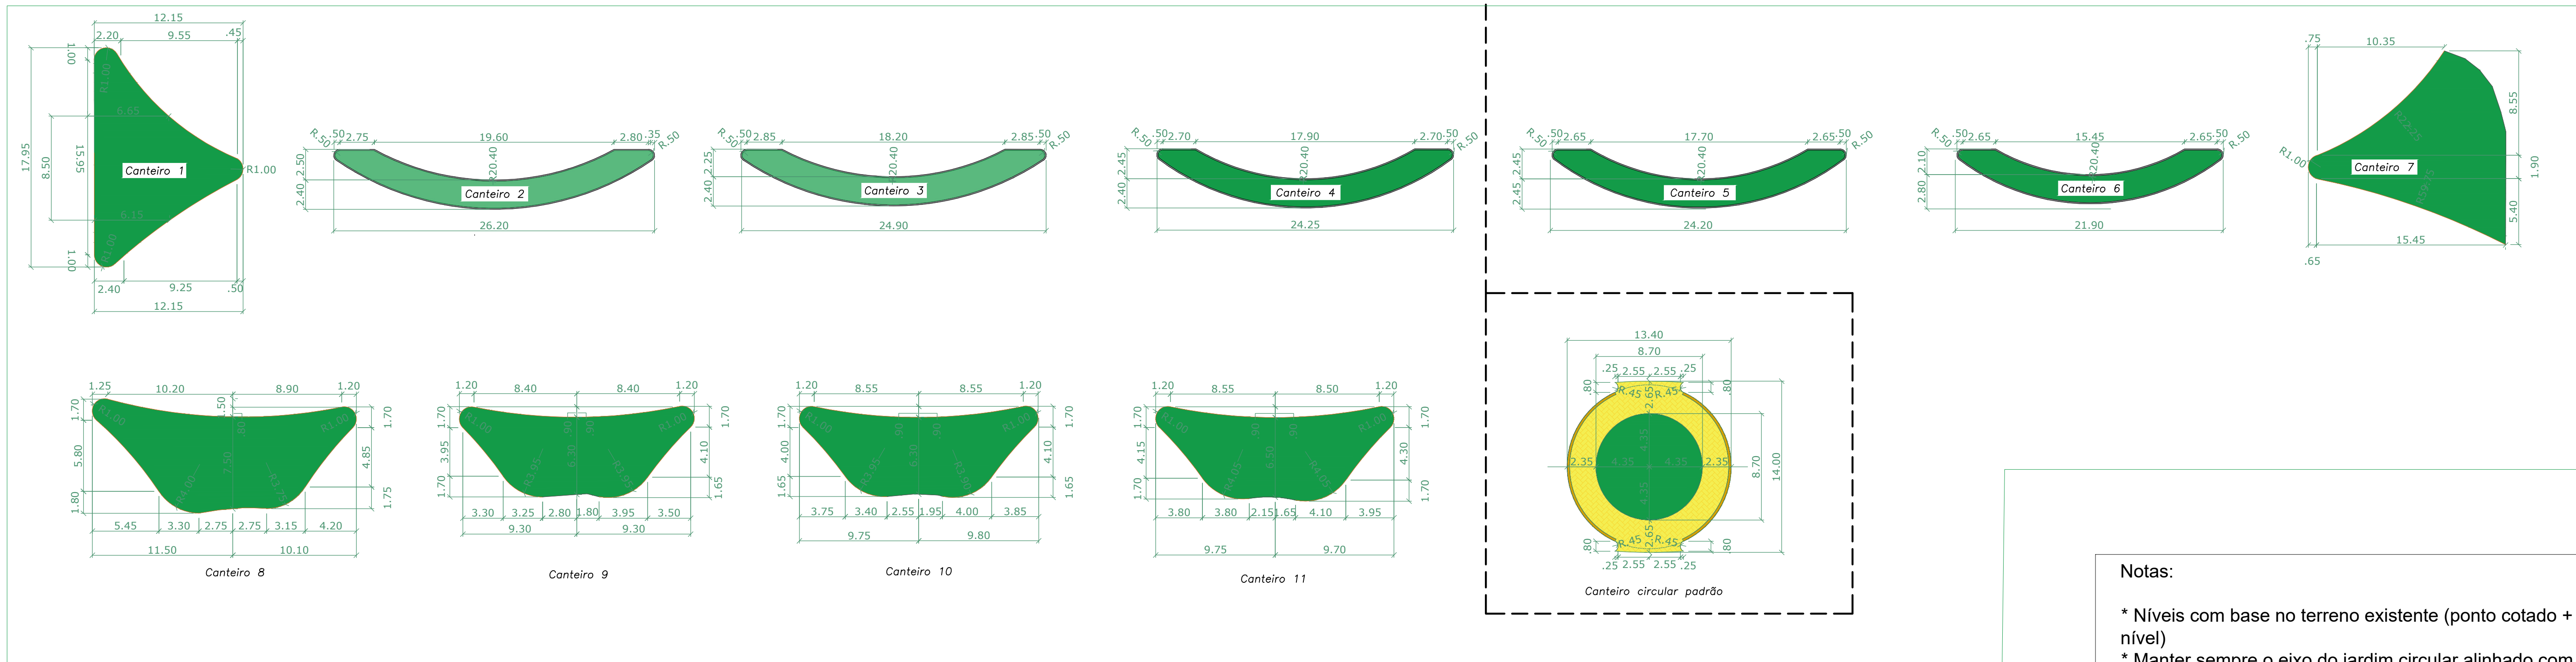

Notas:

- * Níveis com base no terreno existente (ponto cotado + nível)
- * Manter sempre o eixo do jardim circular alinhado com o eixo das ruas sem saída
- * Executar marcação dos canteiros, locando conforme a planta baixa e executando o desenho dos canteiros individualmente conforme o desenho dos mesmos.

CLIENTE	PREFEITURA MUNICIPAL DE SÃO CARLOS	DATA	16/12/2019
OBRA	PAISAGISMO E INFRAESTRUTURA DA PRAÇA JARDIM CRESCI	ESCALA	1/400
LOCAL	RUA PAULO PERIOTTO, São Carlos - SP, 13571-618	REVISÃO/ DATA	
ASSUNTO	PAISAGISMO - PRAÇA JARDIM CRESCI	FOLHA	
PROJETO	MOACYR CORSI JUNIOR	VISTO RESP. TEC.	04/08
DESENHO	MIKE ALEXANDRE MACARI		

