



PLANTA BAIXA  
ESCALA: 1:500

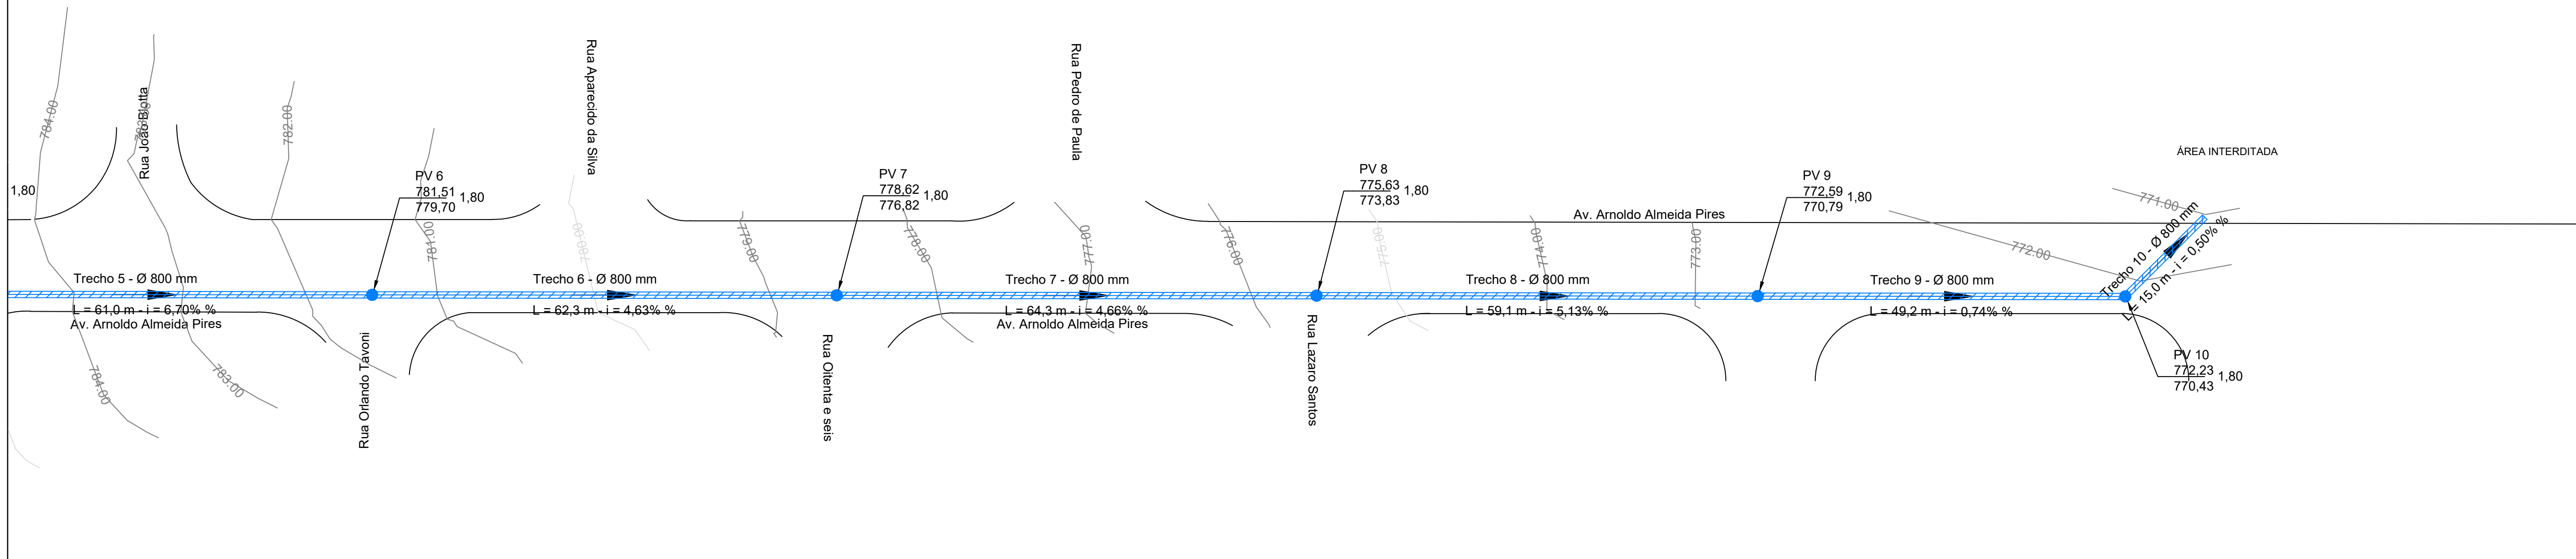

PERFIL  
ESCALA: VERTICAL 1:100 - HORIZONTAL 1:1.000

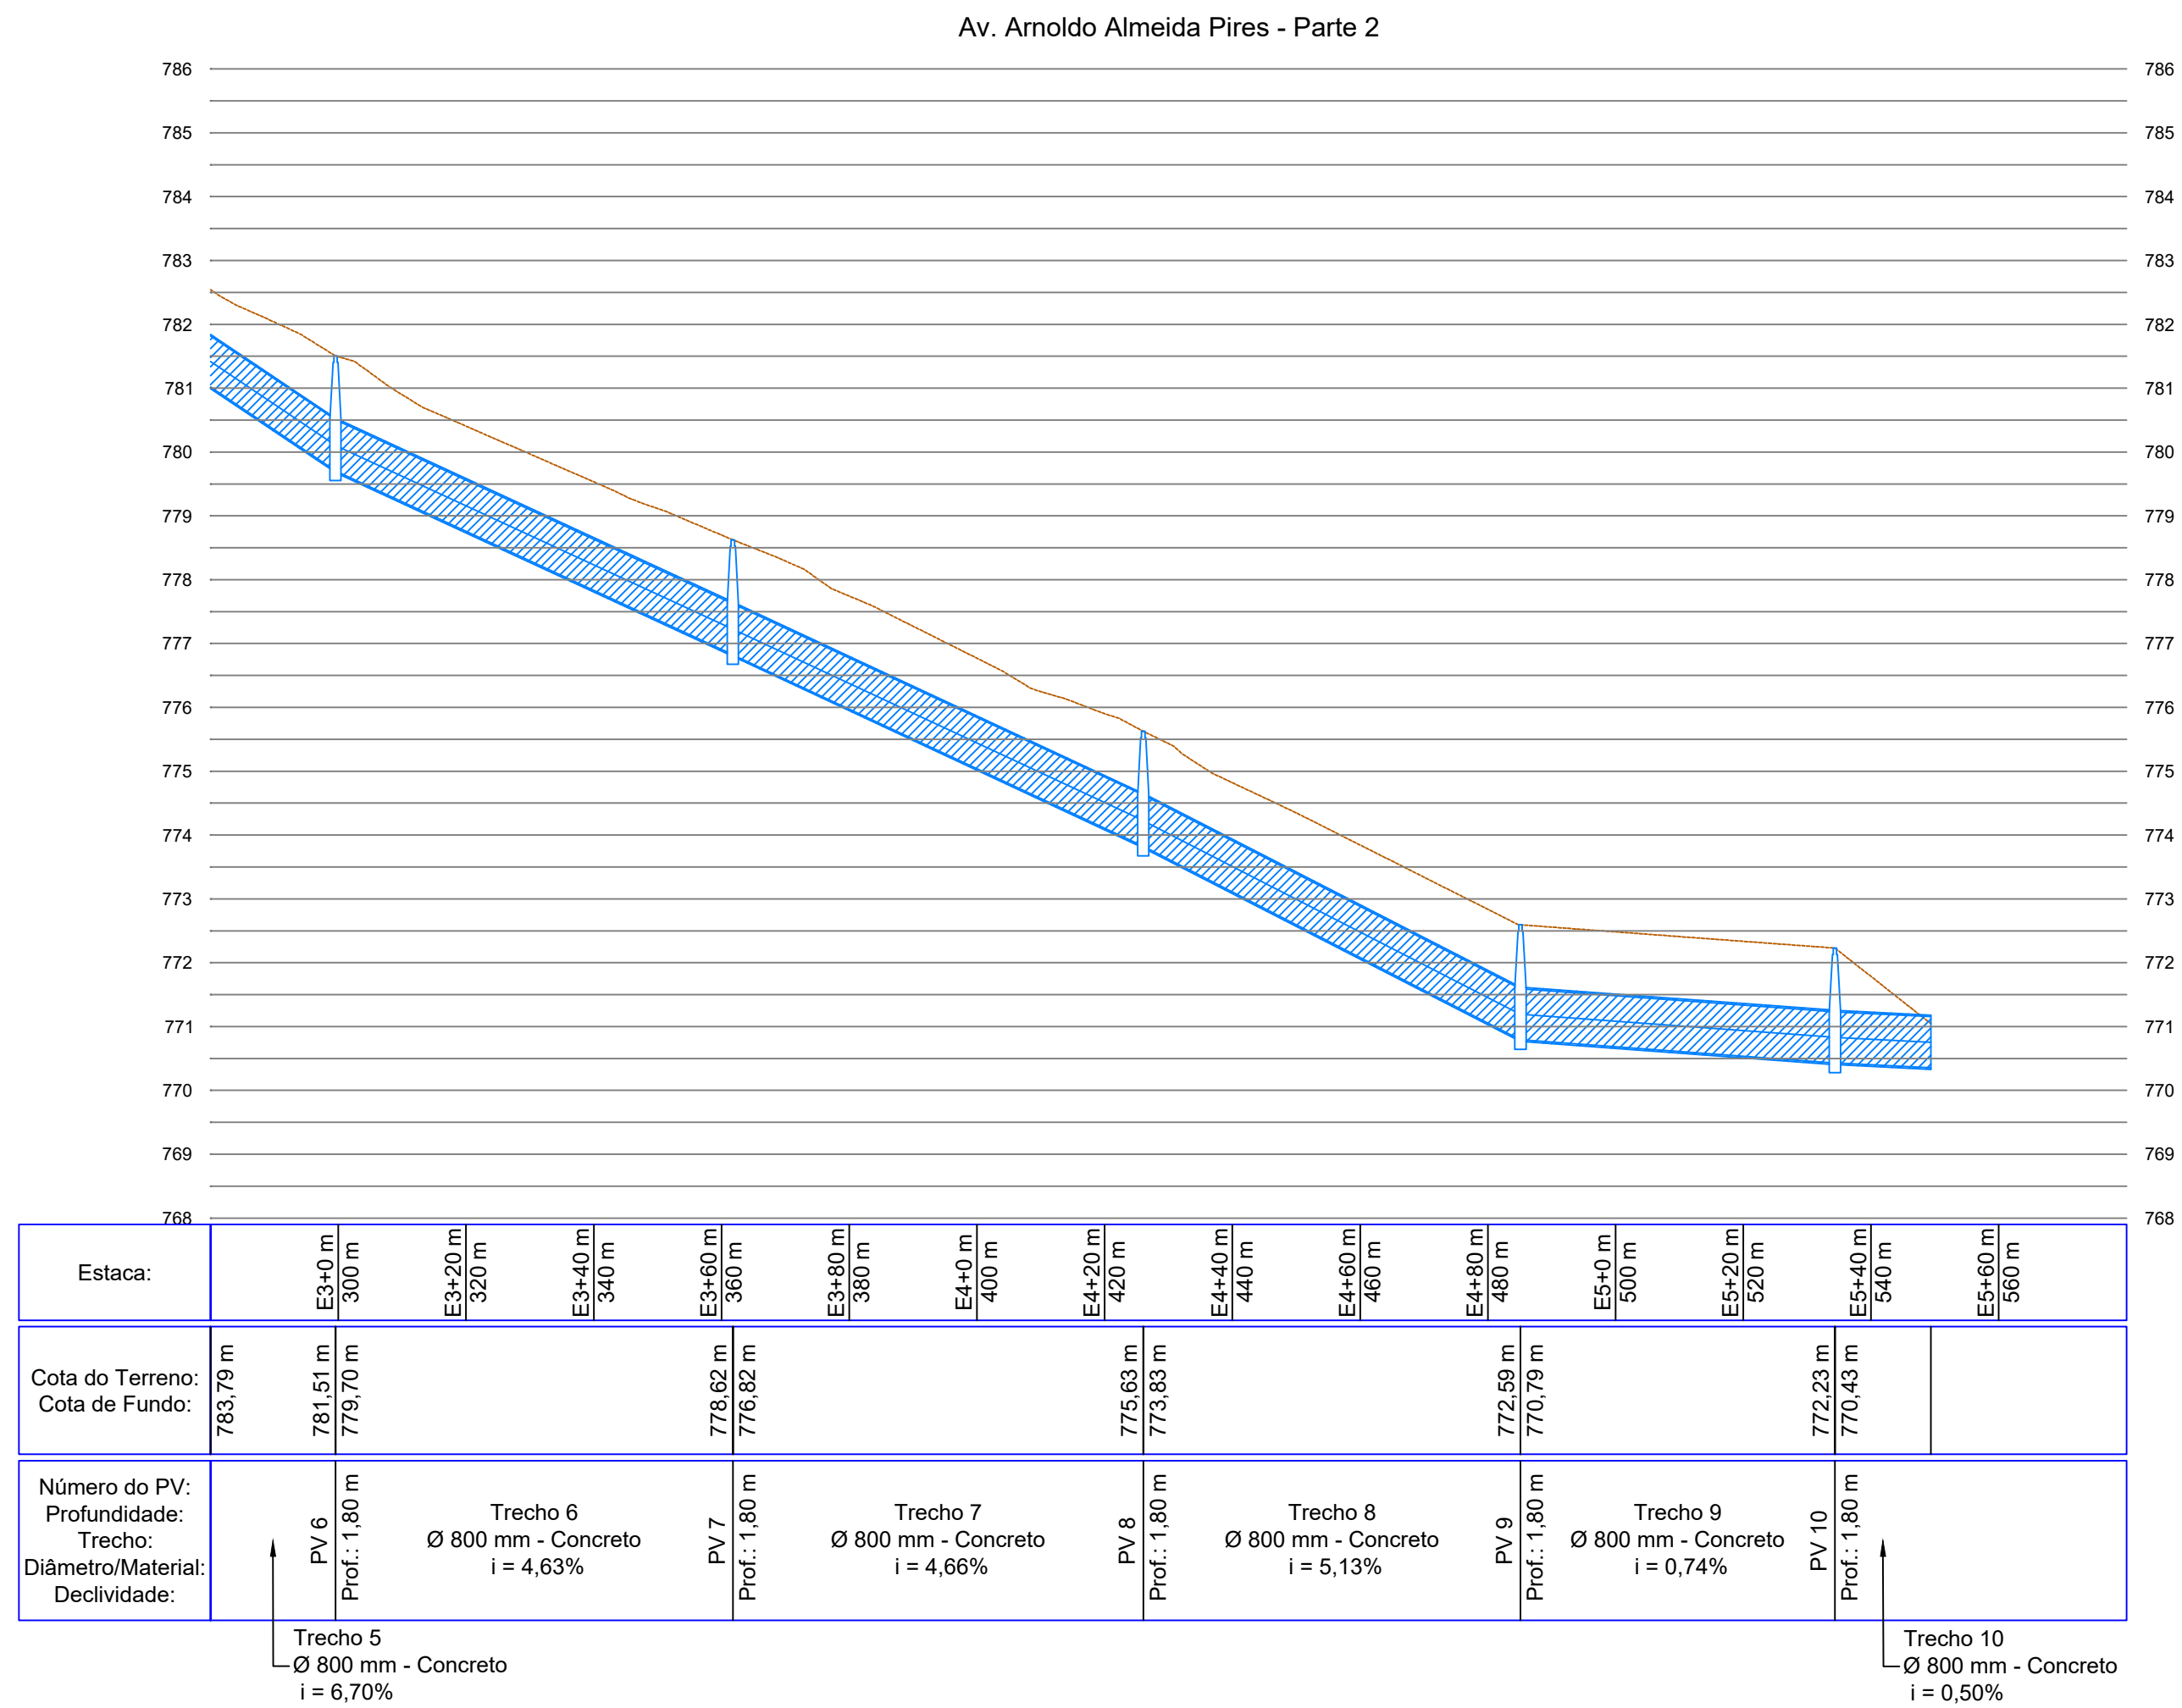

**LEGENDA**

- PV - Poço de Visita
- Rede de Drenagem
- Ramal
- Sarjetão
- Sentido do Fluxo
- Boca de Lobo a construir

**PREFEITURA MUNICIPAL DE SÃO CARLOS**

Data: NOV/2017	ESTUDOS E PROJETOS	Revisão: -
Escala: Indicadas	PROJETO BÁSICO DE GALERIA PLUVIAL	Data: -
Folha: 02/04	DRENAGEM DA AVENIDA ARNALDO ALMEIDA PIRES - CIDADE ARACY	
VM ENGENHARIA DE RECURSOS HÍDRICOS LTDA.	Eng. Resp: Marcelo M. D. Verpasa	Eng. Resp: Heloísa K. Verpasa
Rua Dom Pedro II, nº 1241 - Vila Montero - 13560-320 - São Carlos - SP	CREA Nº: 0600416758	CREA Nº: 500698750
fone/fax: (16) 33073538	contato@vmengenharia.com.br	