




PLANTA BAIXA
ESCALA: 1:500

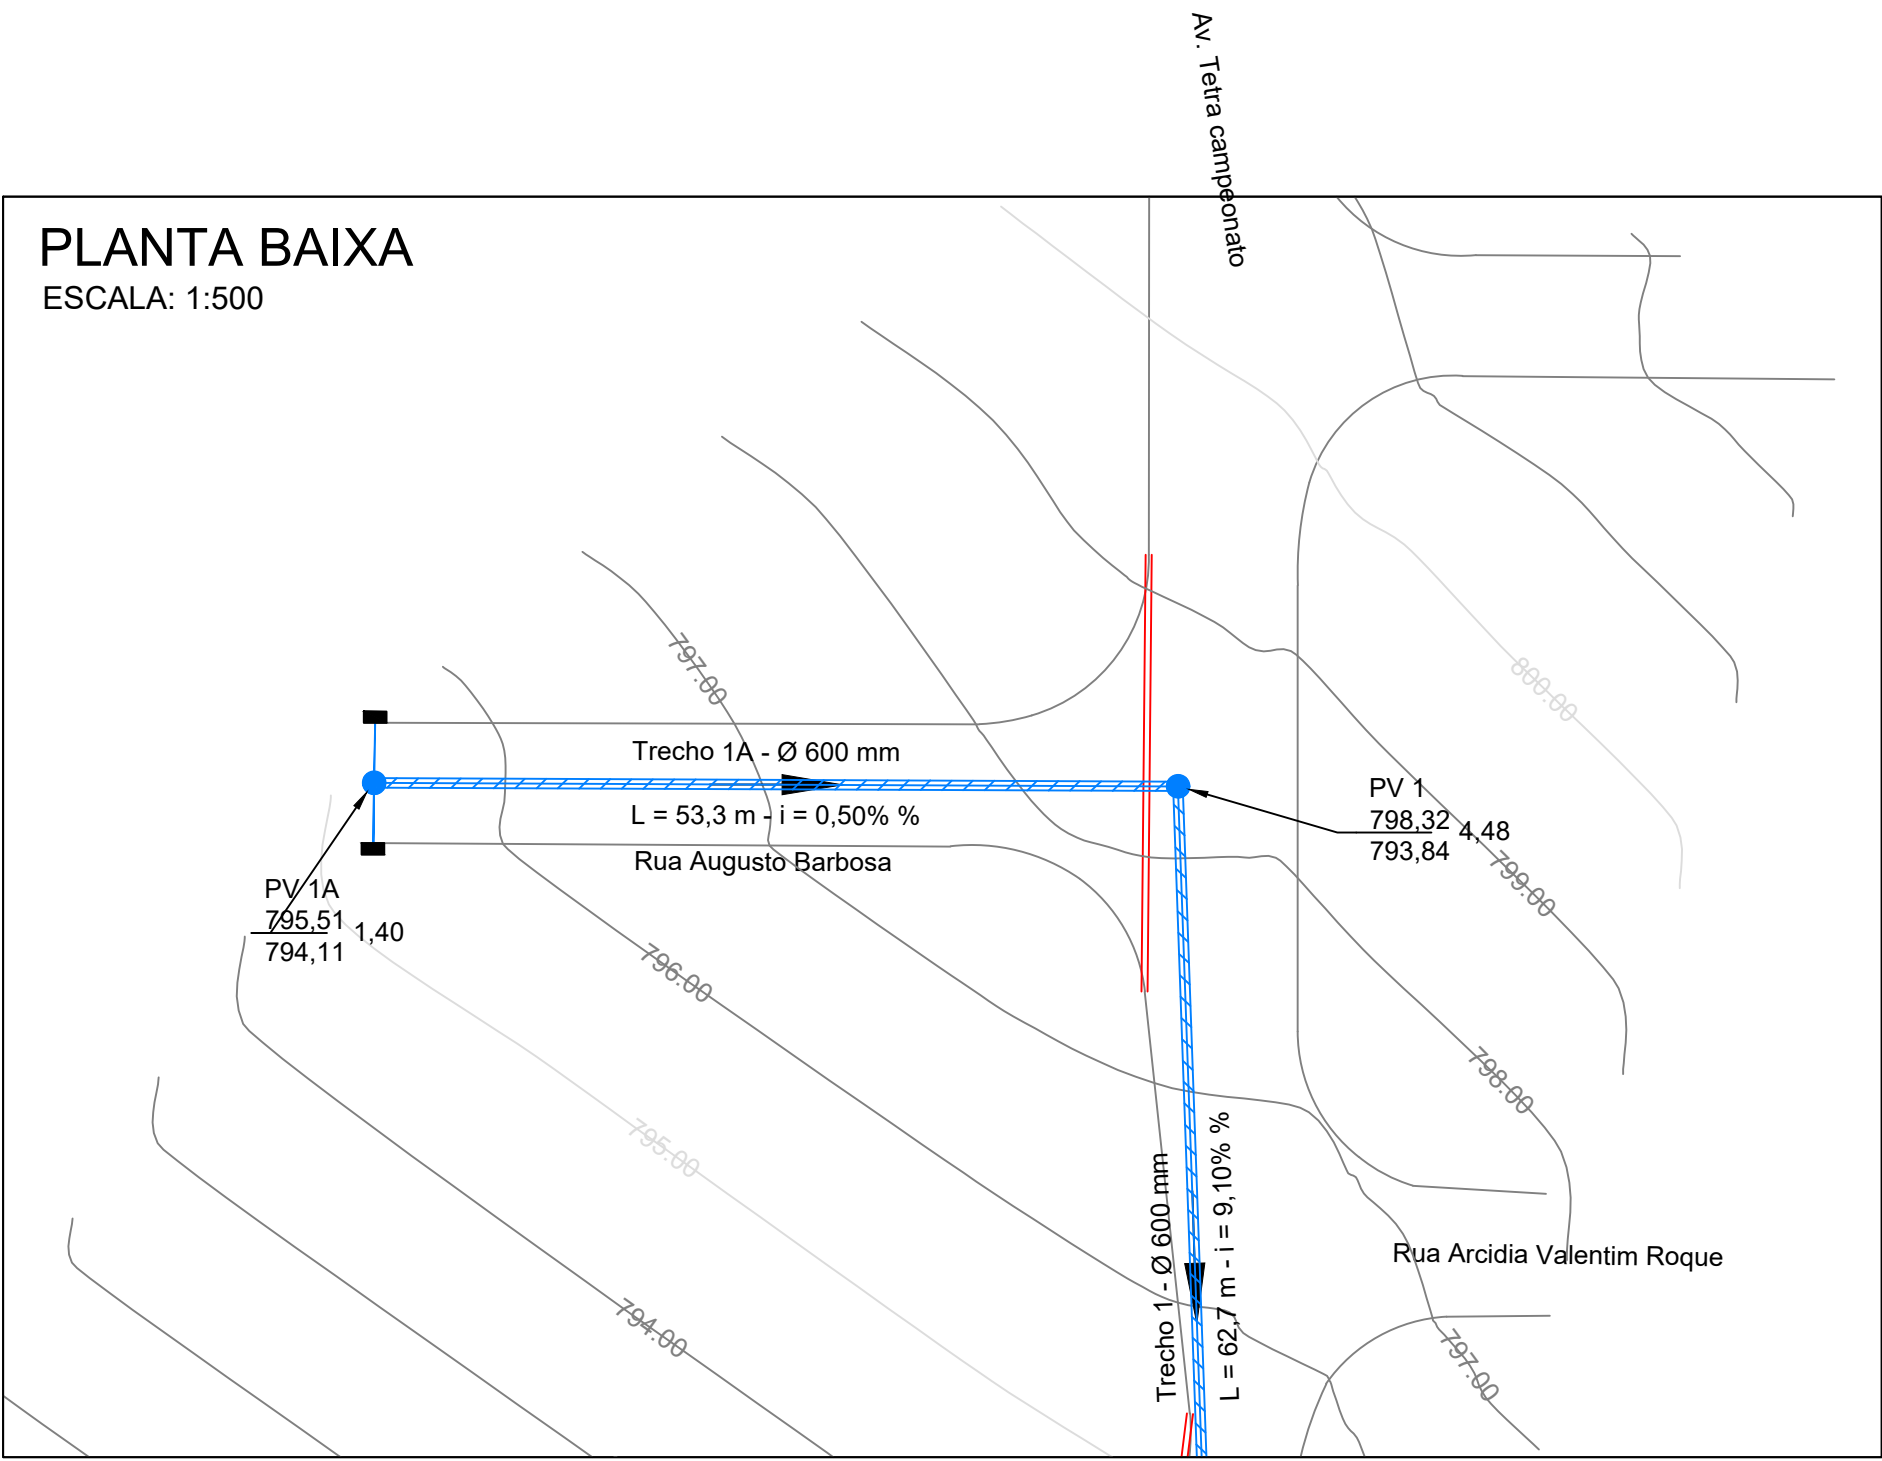

PLANTA BAIXA
ESCALA: 1:500

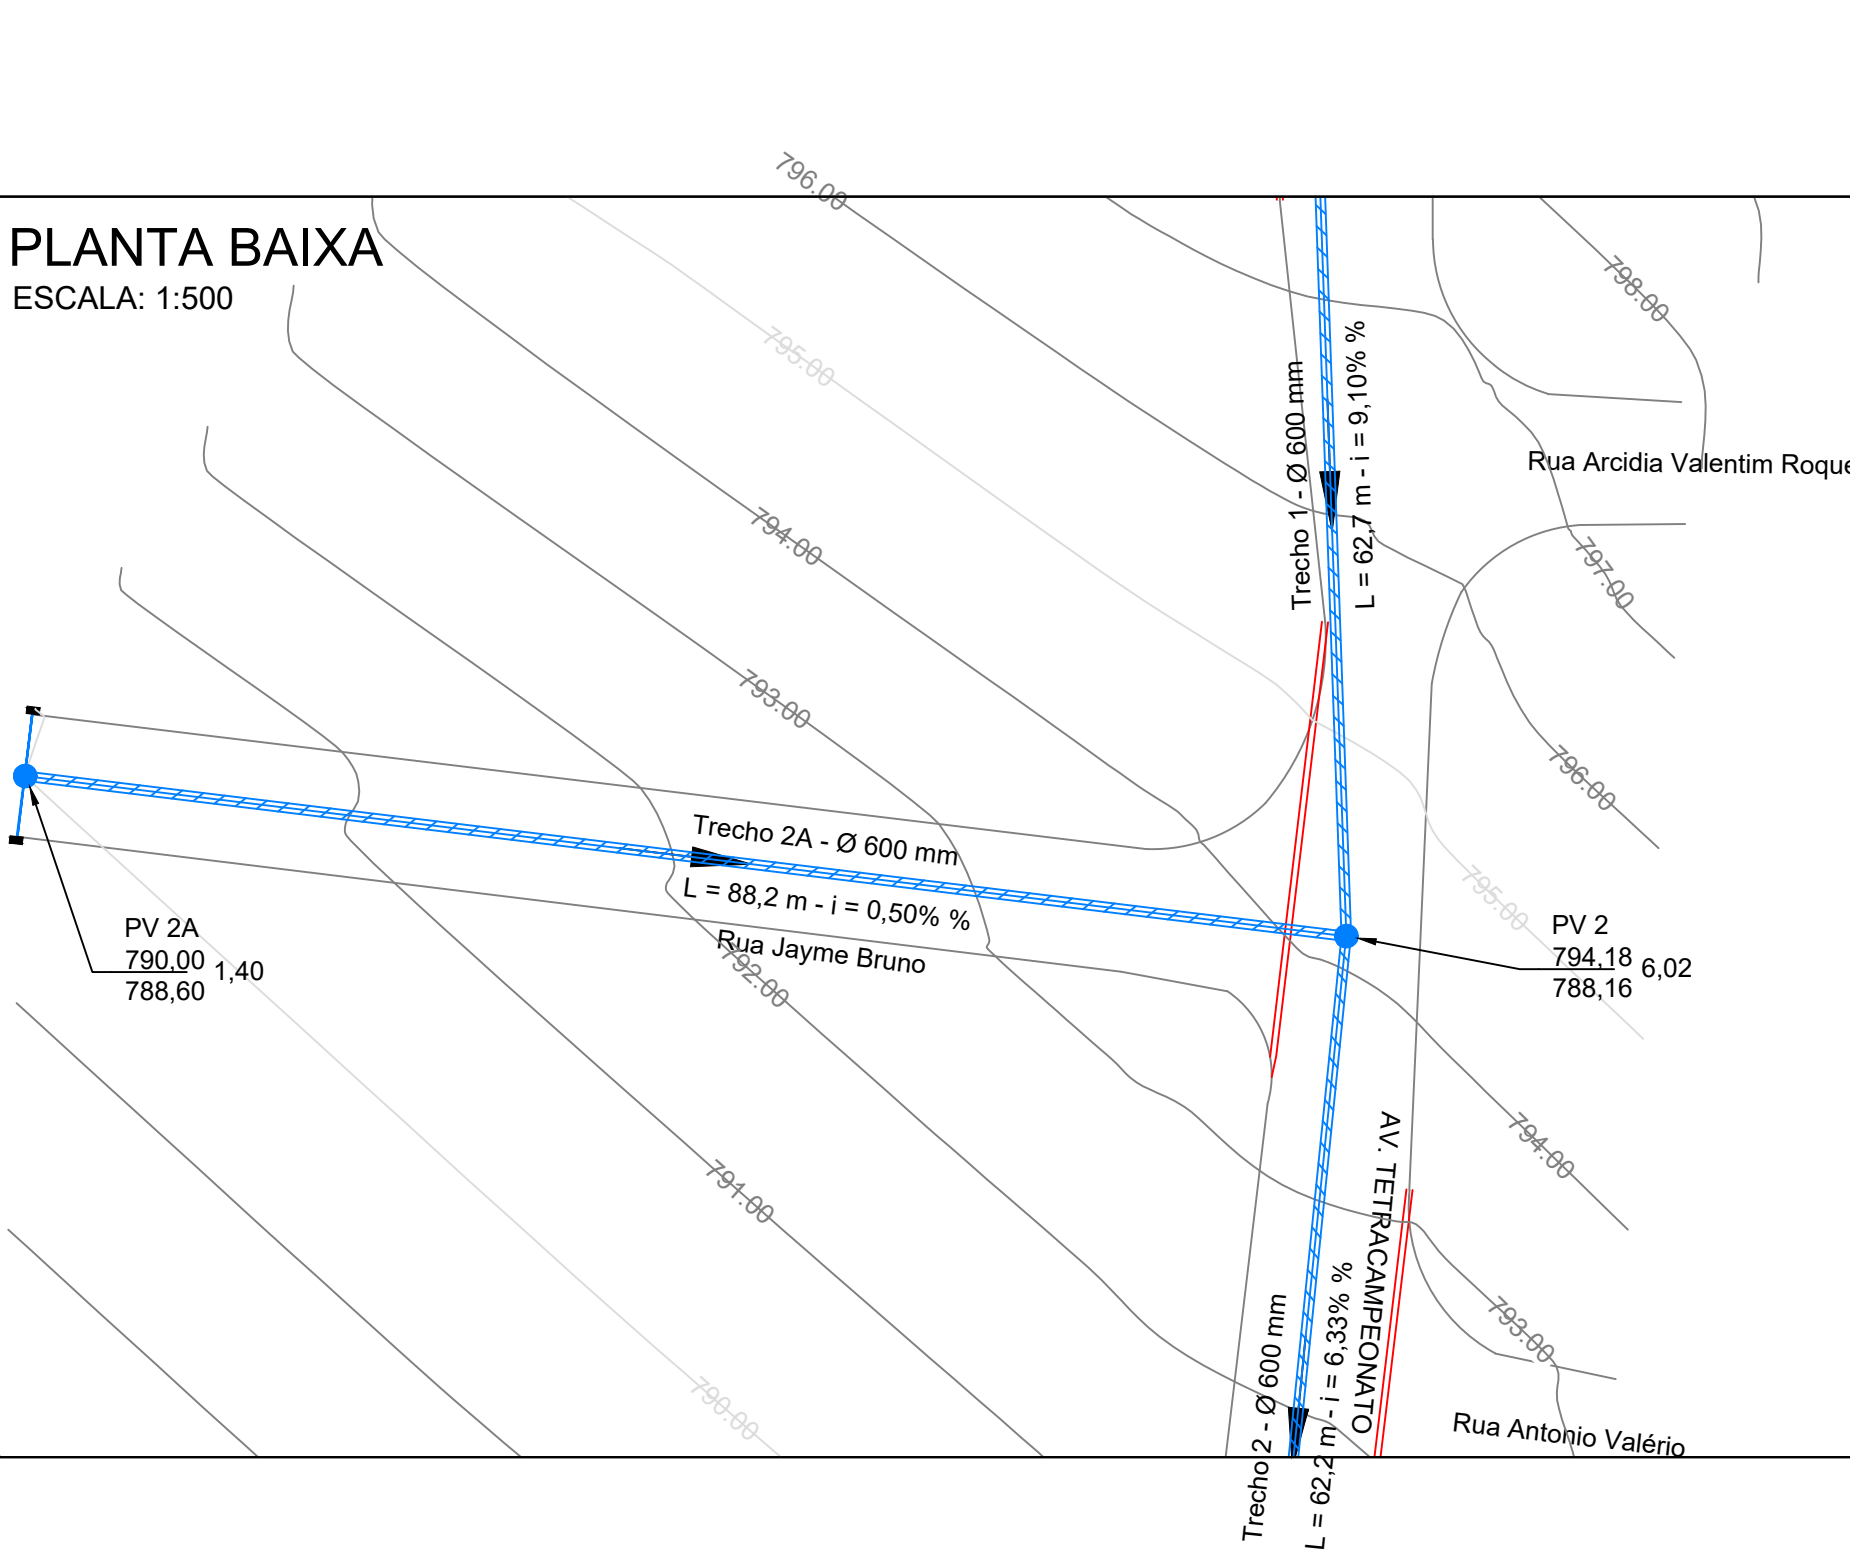


PLANTA BAIXA
ESCALA: 1:500

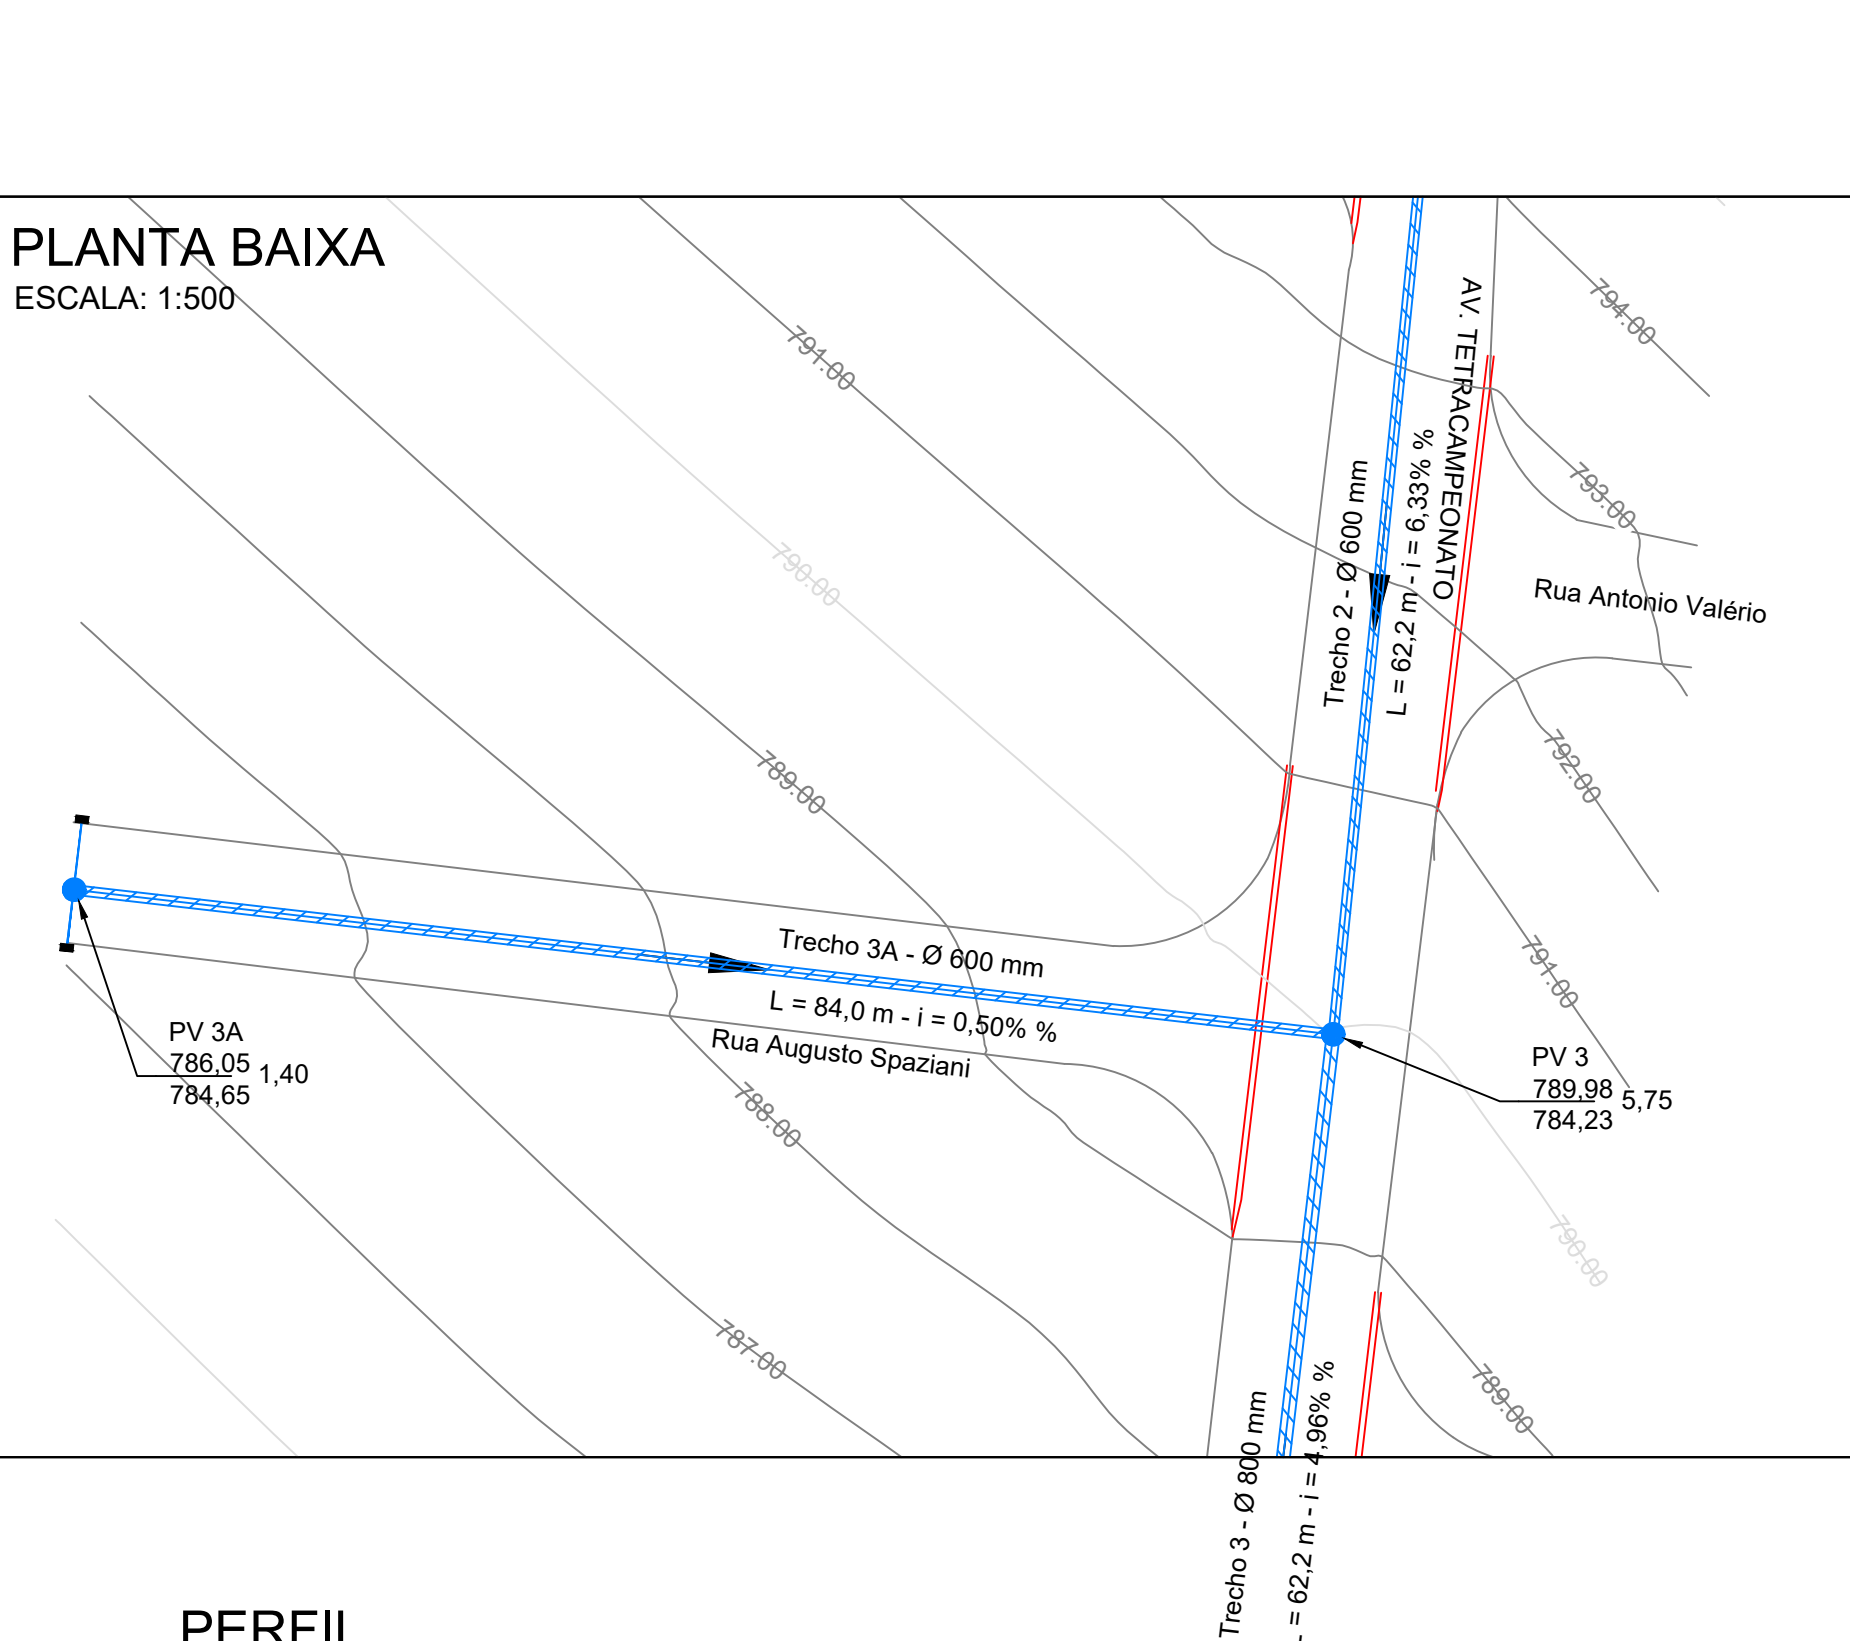


PERFIL

ESCALA: VERTICAL 1:100 - HORIZONTAL 1:1.000

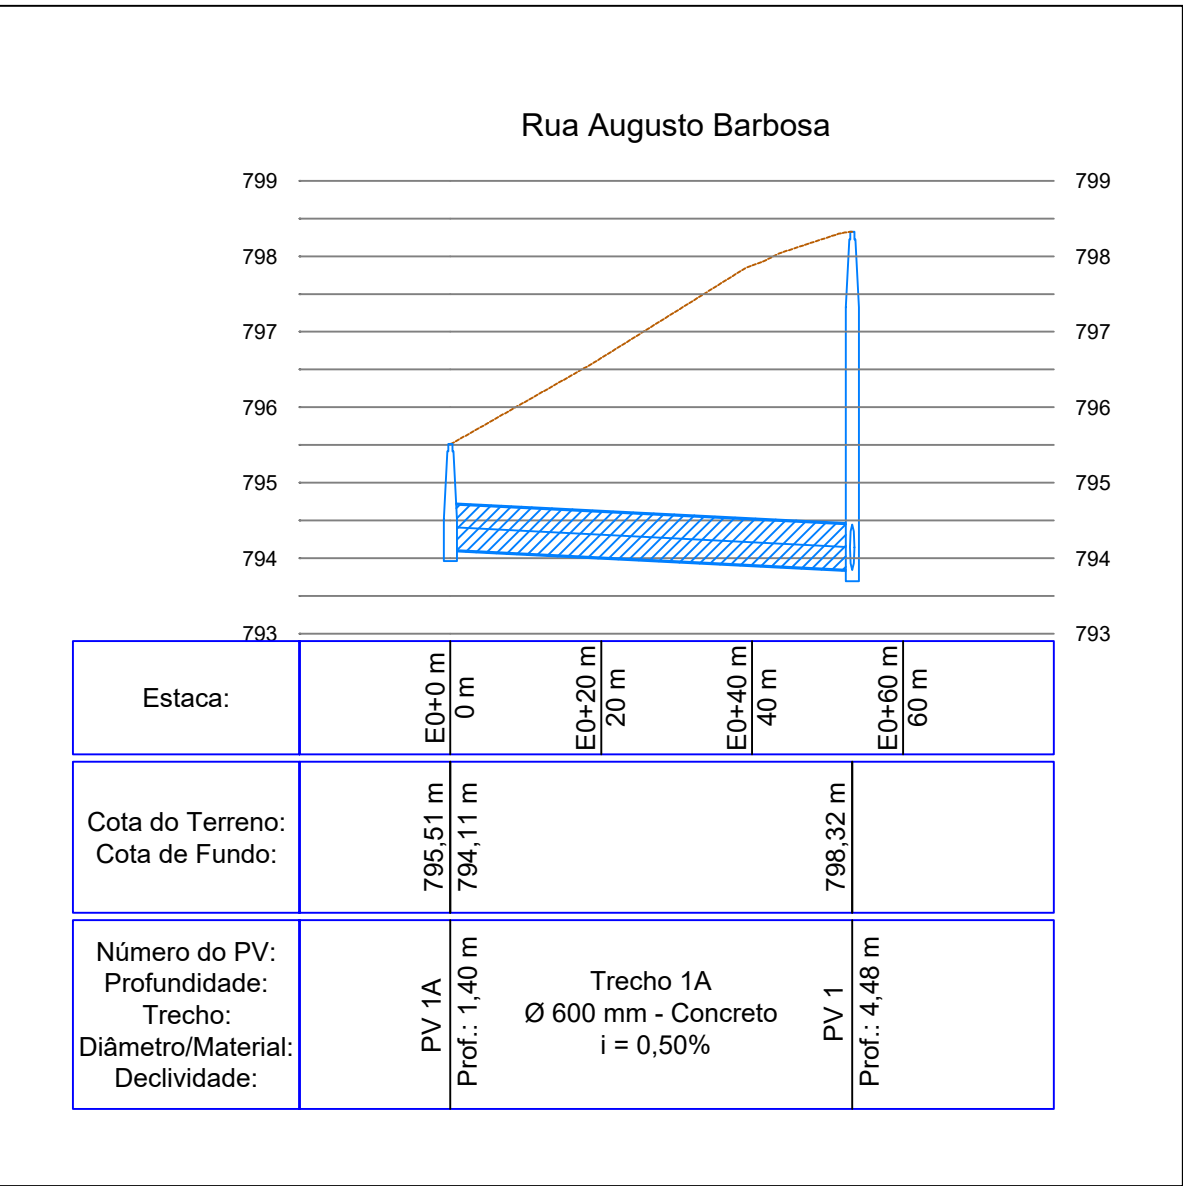



PERFIL

ESCALA: VERTICAL 1:100 - HORIZONTAL 1:1.000

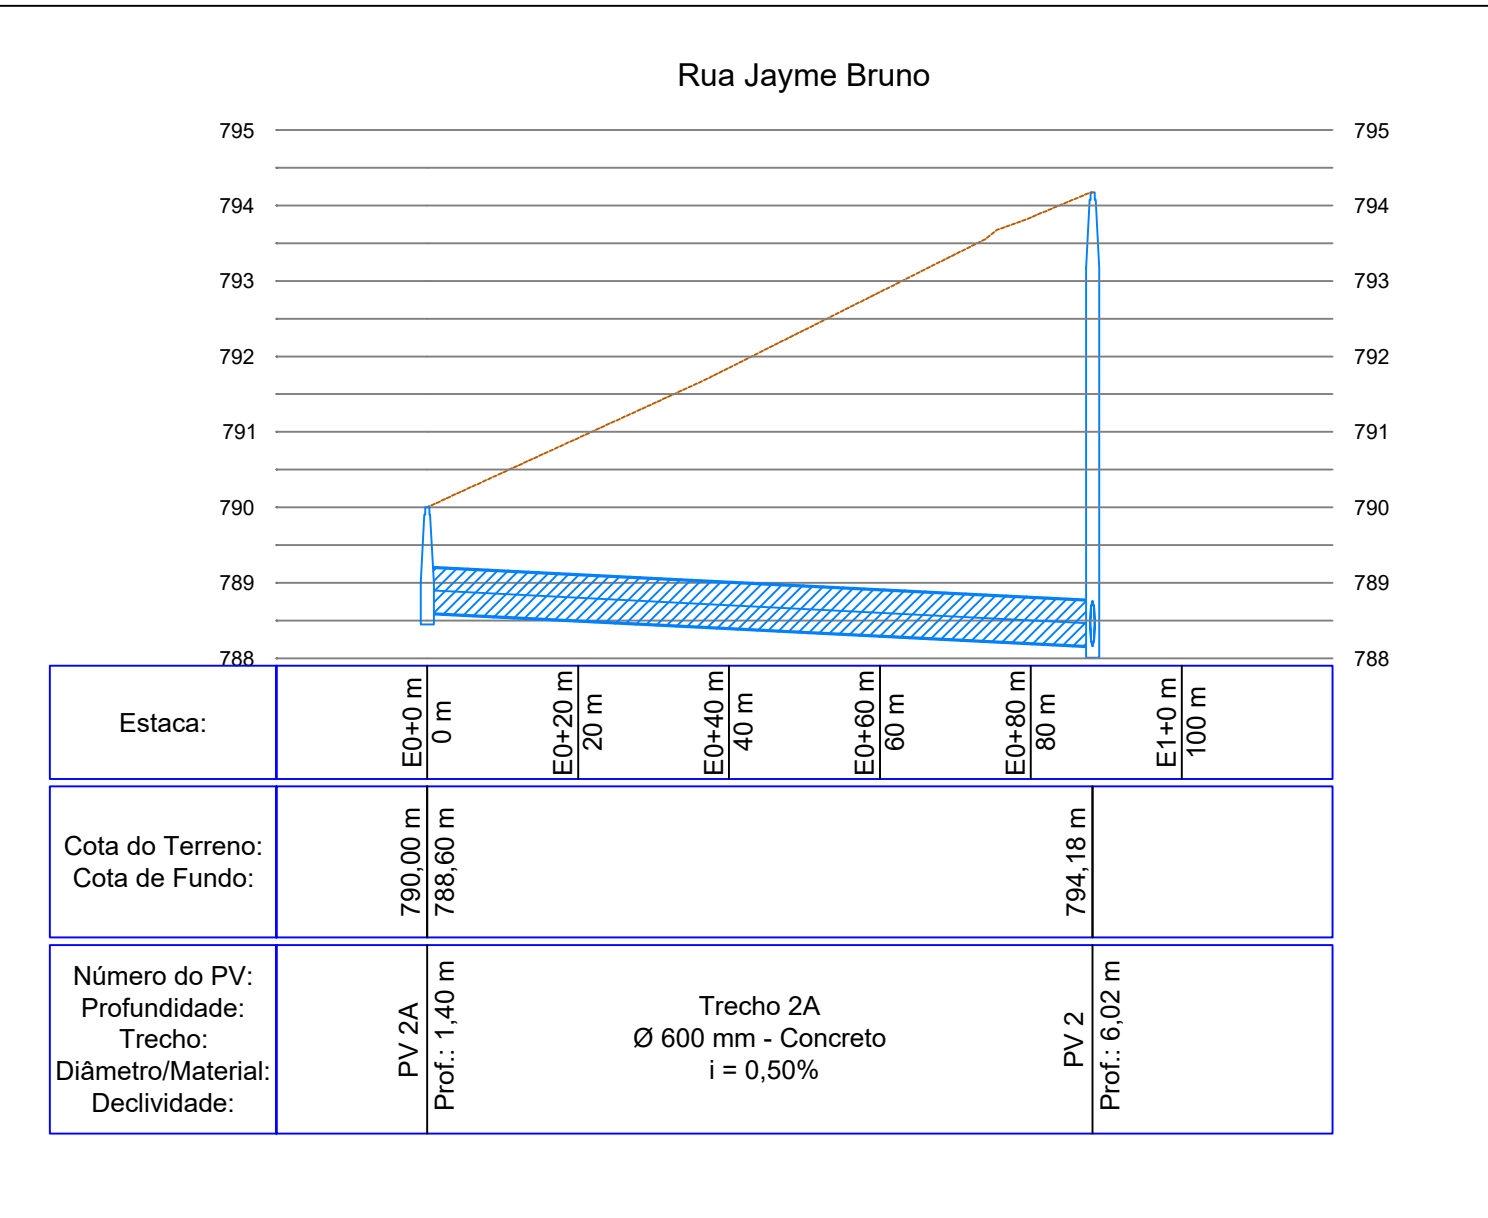

PERFIL

ESCALA: VERTICAL 1:100 - HORIZONTAL 1:1.000

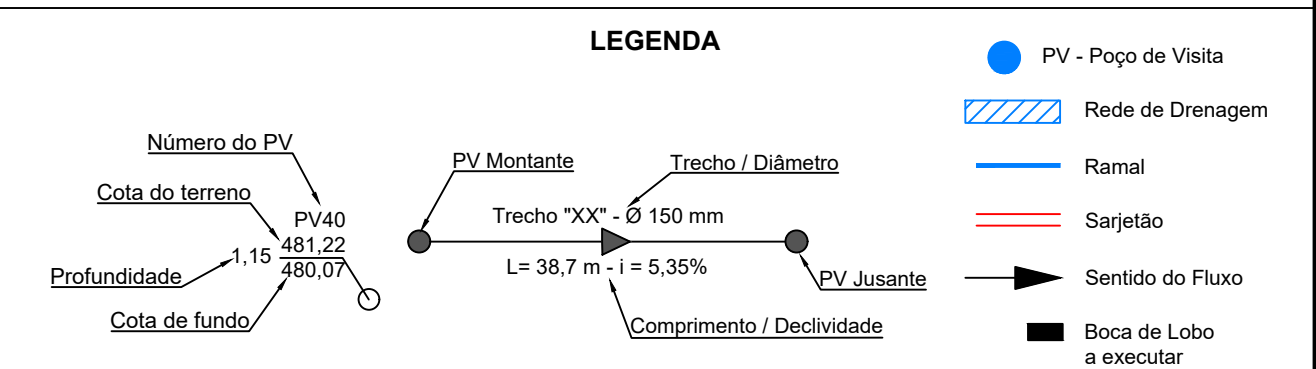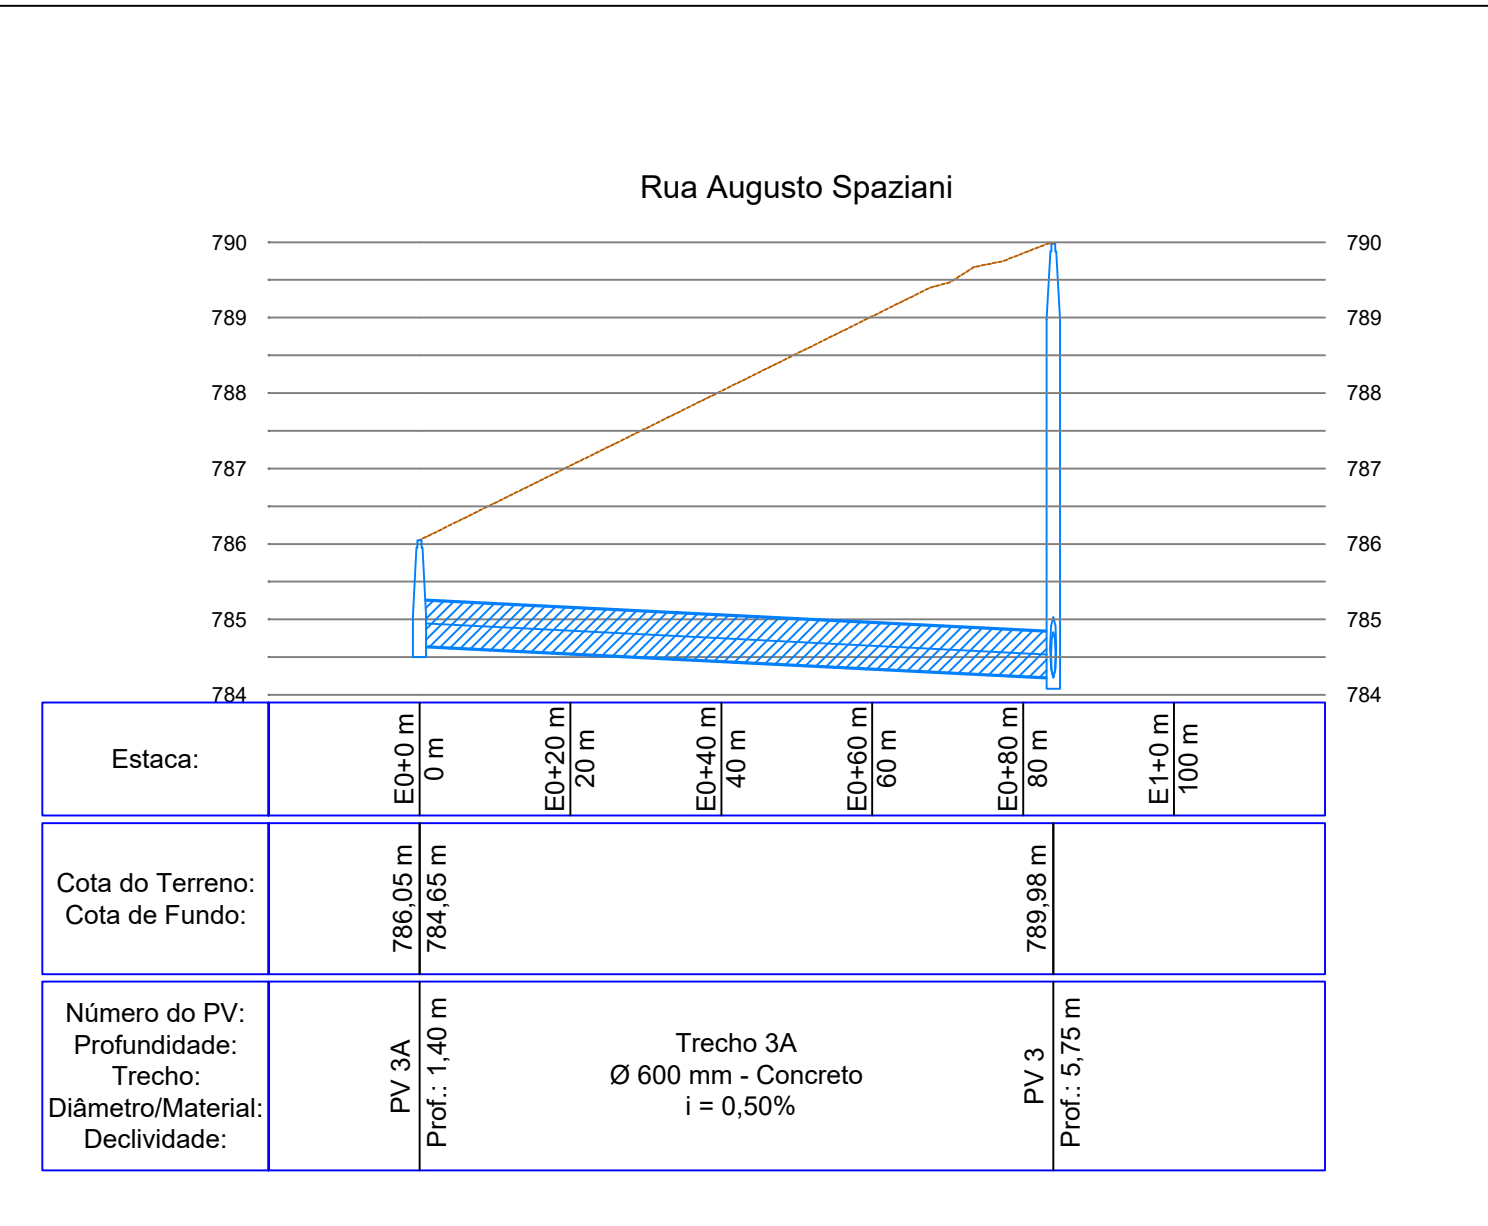

PREFEITURA MUNICIPAL DE SÃO CARLOS

Data:	NOV/2017	ESTUDOS E PROJETOS PROJETO BÁSICO DE GALERIA PLUVIAL DRENAGEM DA AVENIDA TETRA CAMPEONATO - CIDADE ARACY	Revisão:	—
Escala:	Indicados		Data:	—
Folha:	03/05			
 VM ENGENHARIA DE RECURSOS HÍDRICOS LTDA. Rua Dom Pedro II, nº 1241 - Vila Monteiro - 13560-320 - São Carlos - SP fone/fax (16) 33073538 contato@vmengenharia.com.br			Eng. Resp:	Marcelo M. D. Verçosa
			CREA Nº:	0600416758
				506969670