



PLANTA BAIXA

ESCALA: 1:500

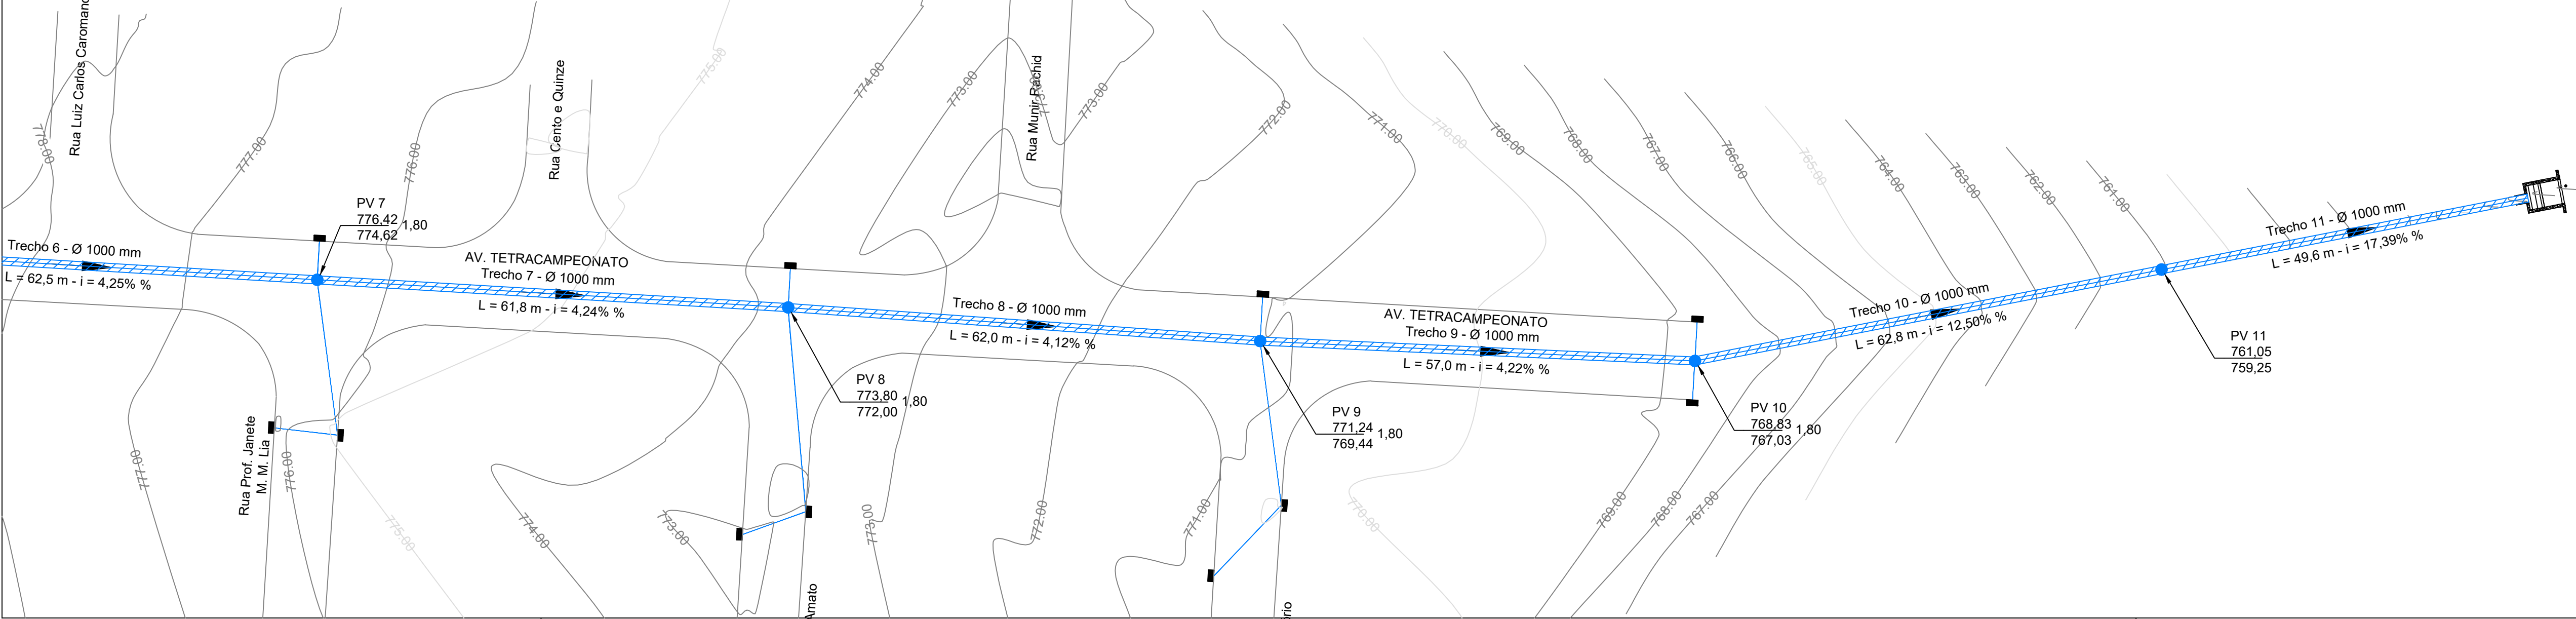

PERFIL


ESCALA: VERTICAL 1:100 - HORIZONTAL 1:1.000

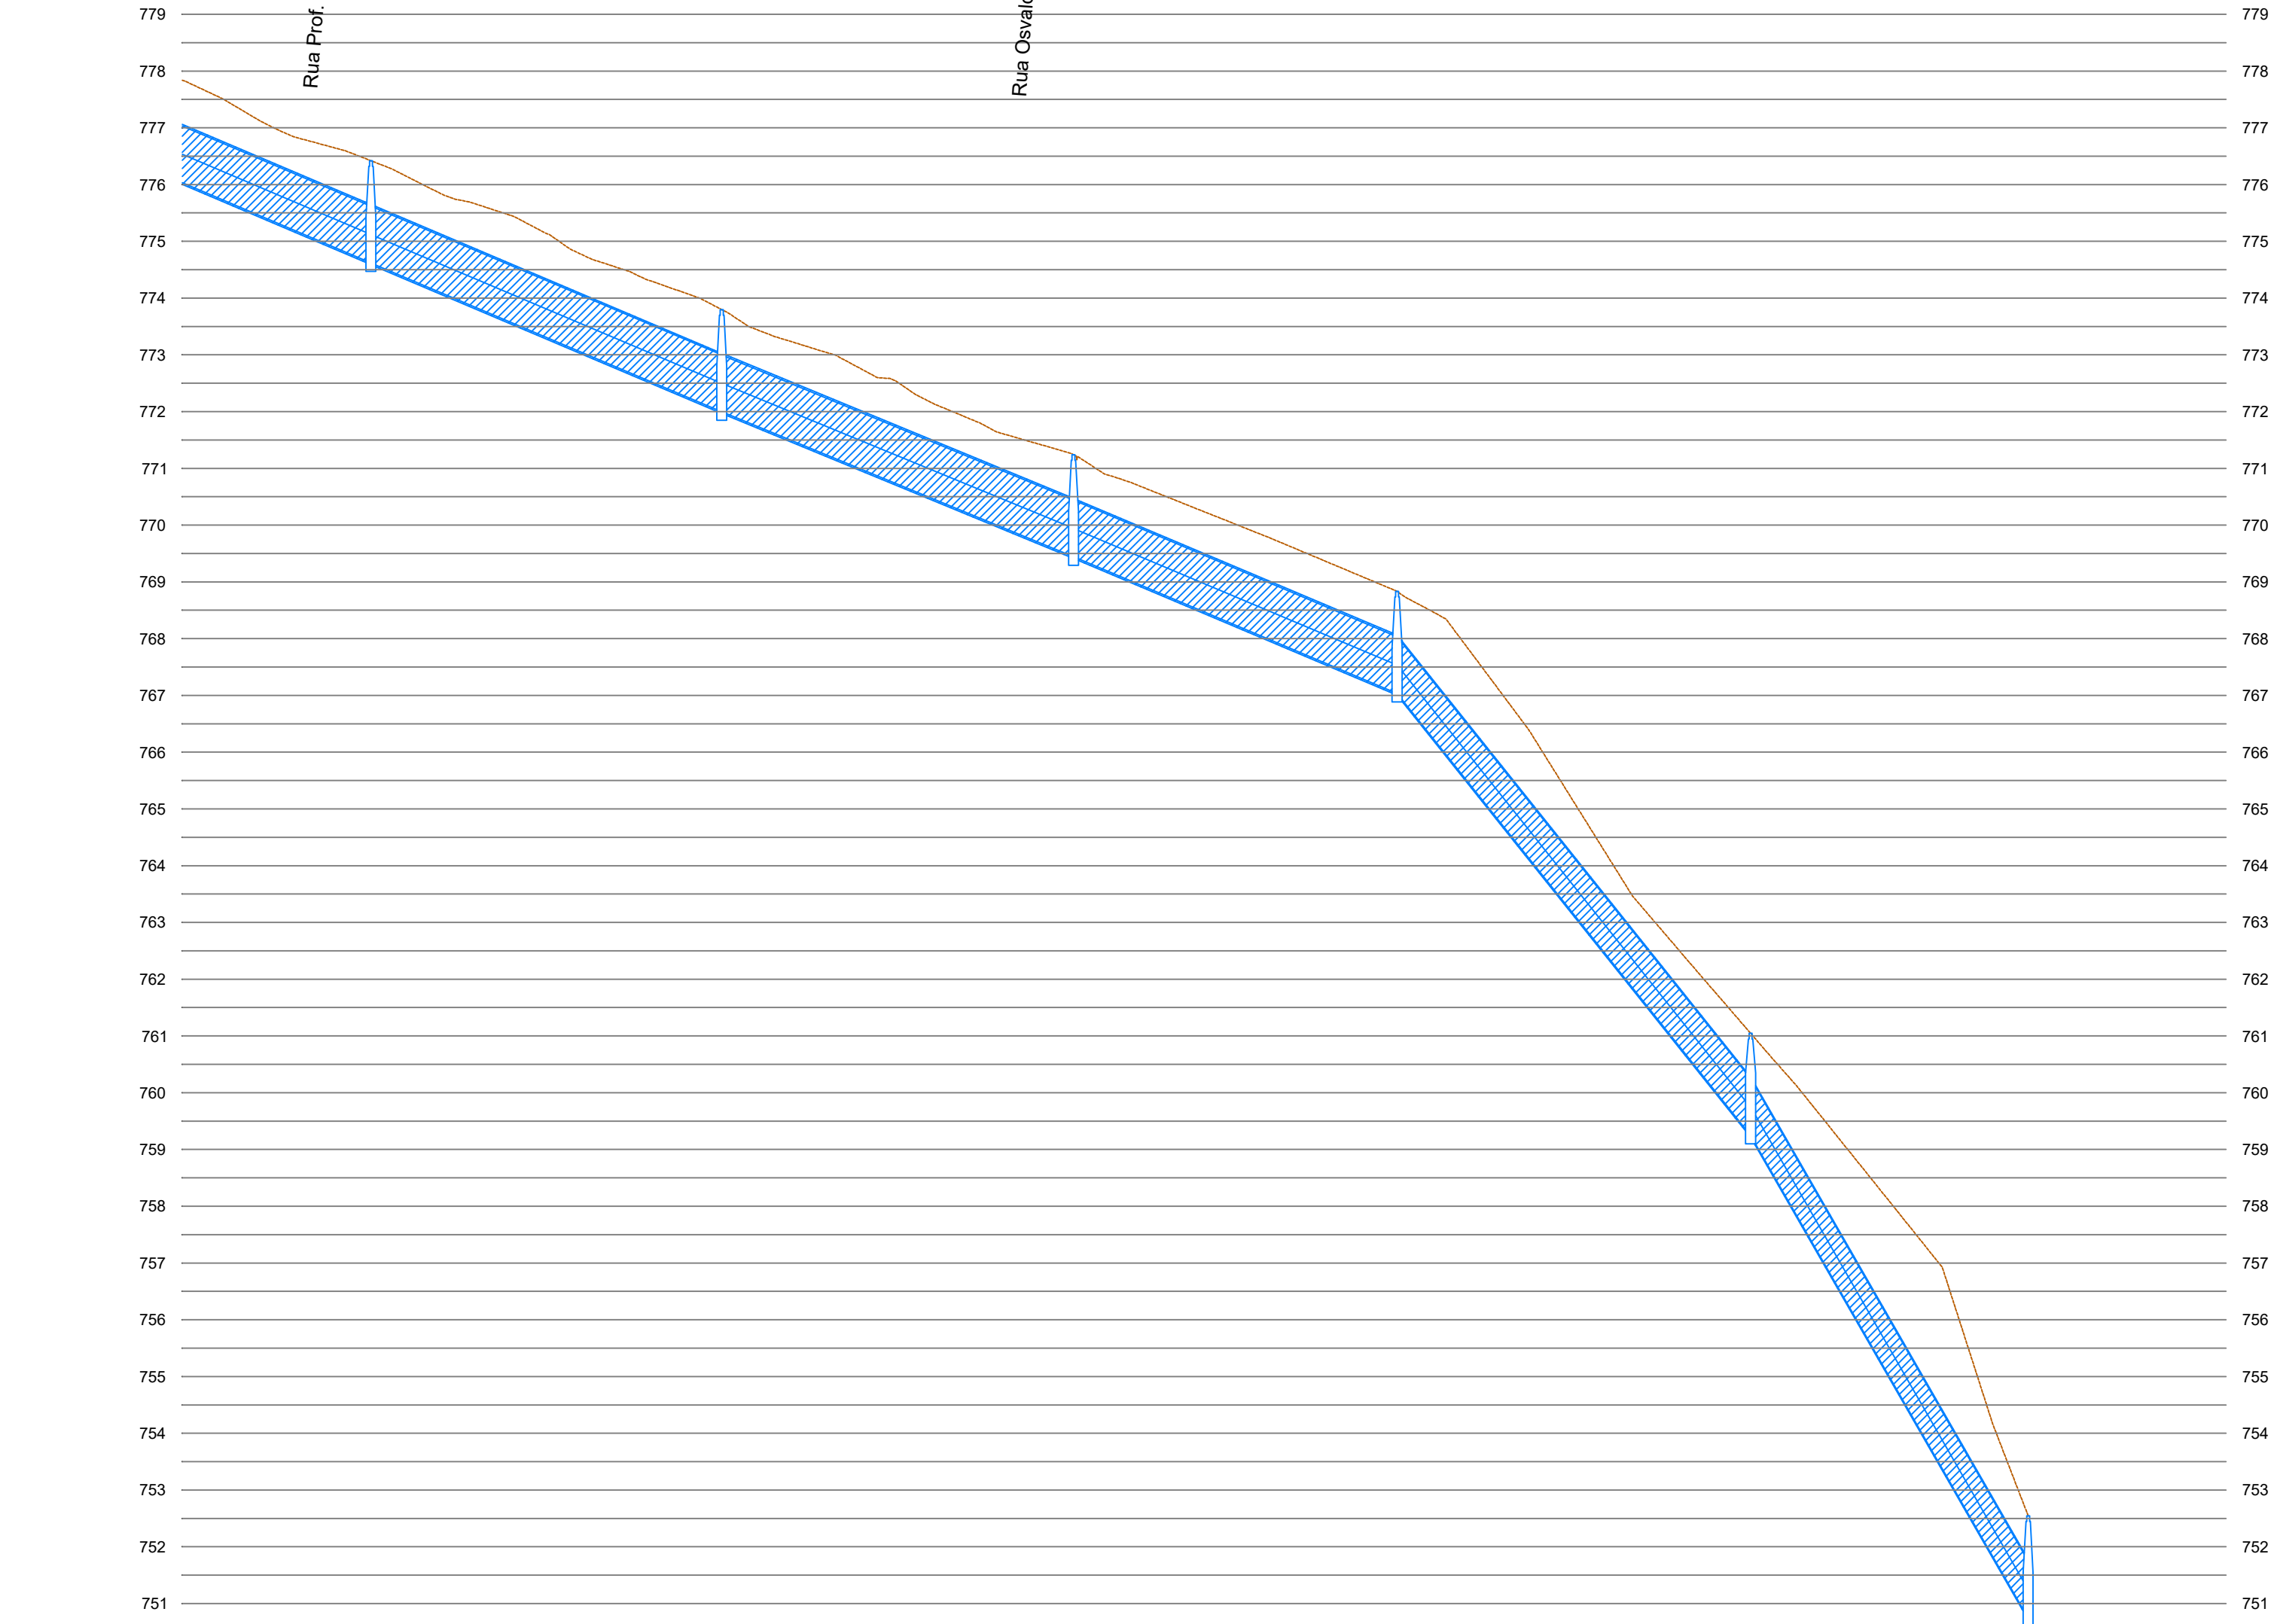

Estaca:	E3+60 m 360 m	E3+80 m 380 m	E4+0 m 400 m	E4+20 m 420 m	E4+40 m 440 m	E4+60 m 460 m	E4+80 m 480 m	E5+0 m 500 m	E5+20 m 520 m	E5+40 m 540 m	E5+60 m 560 m	E5+80 m 580 m	E6+0 m 600 m	E6+20 m 620 m	E6+40 m 640 m	E6+60 m 660 m	E6+80 m 680 m
Cota do Terreno: Cota de Fundo:	777,27 m	776,42 m 774,62 m			773,80 m 772,00 m			771,24 m 769,44 m			768,83 m 767,03 m			761,05 m 759,25 m			752,55 m
Número do PV: Trecho: Diâmetro/Material: Declividade:		PV 7 Prof.: 1,80 m	Trecho 7 Ø 1000 mm - Concreto i = 4,24%		PV 8 Prof.: 1,80 m	Trecho 8 Ø 1000 mm - Concreto i = 4,12%		PV 9 Prof.: 1,80 m	Trecho 9 Ø 1000 mm - Concreto i = 4,22%		PV 10 Prof.: 1,80 m	Trecho 10 Ø 1000 mm - Concreto i = 12,50%		PV 11 Prof.: 1,80 m	Trecho 11 Ø 1000 mm - Concreto i = 17,39%	Dissipador Prof.: 1,80 m	

Trecho 6  
Ø 1000 mm - Concreto  
i = 4,25%

LEGENDA

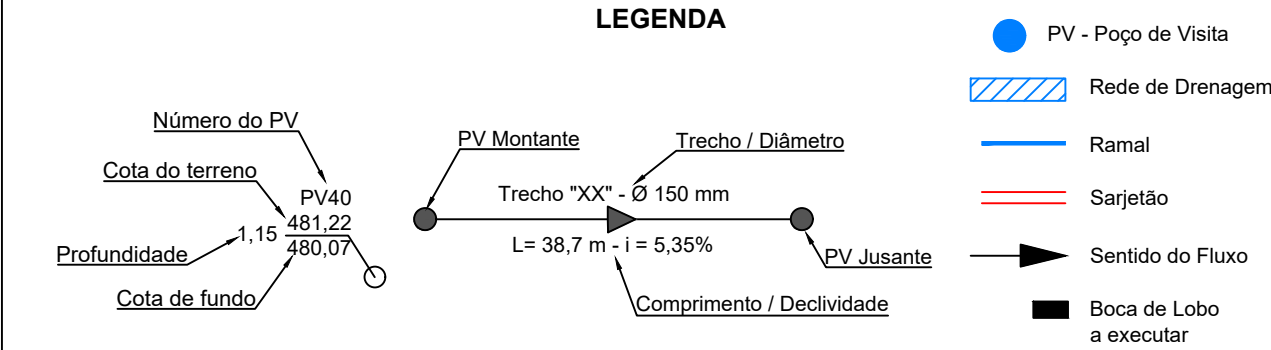

PREFEITURA MUNICIPAL DE SÃO CARLOS

Data:	NOV/2017	ESTUDOS E PROJETOS	Revisão:	—
Escala:	Indicados	PROJETO BÁSICO DE GALERIA PLUVIAL	Data:	—
Folha:	02/05	DRENAGEM DA AVENIDA TETRA CAMPEONATO - CIDADE ARACY	Eng. Resp:	Marcelo M. D. Verpasa
		VM ENGENHARIA DE RECURSOS HÍDRICOS LTDA.	CREA Nº:	0600416759
		Rua Dom Pedro II, nº 1241 - Vila Monteiro - 13560-320 - São Carlos - SP		
		fone/fax (16) 33073538		
		contato@vmengenharia.com.br		