



**PLANTA DE COBERTURA**  
Nova Cobertura  
ESCALA 1:125

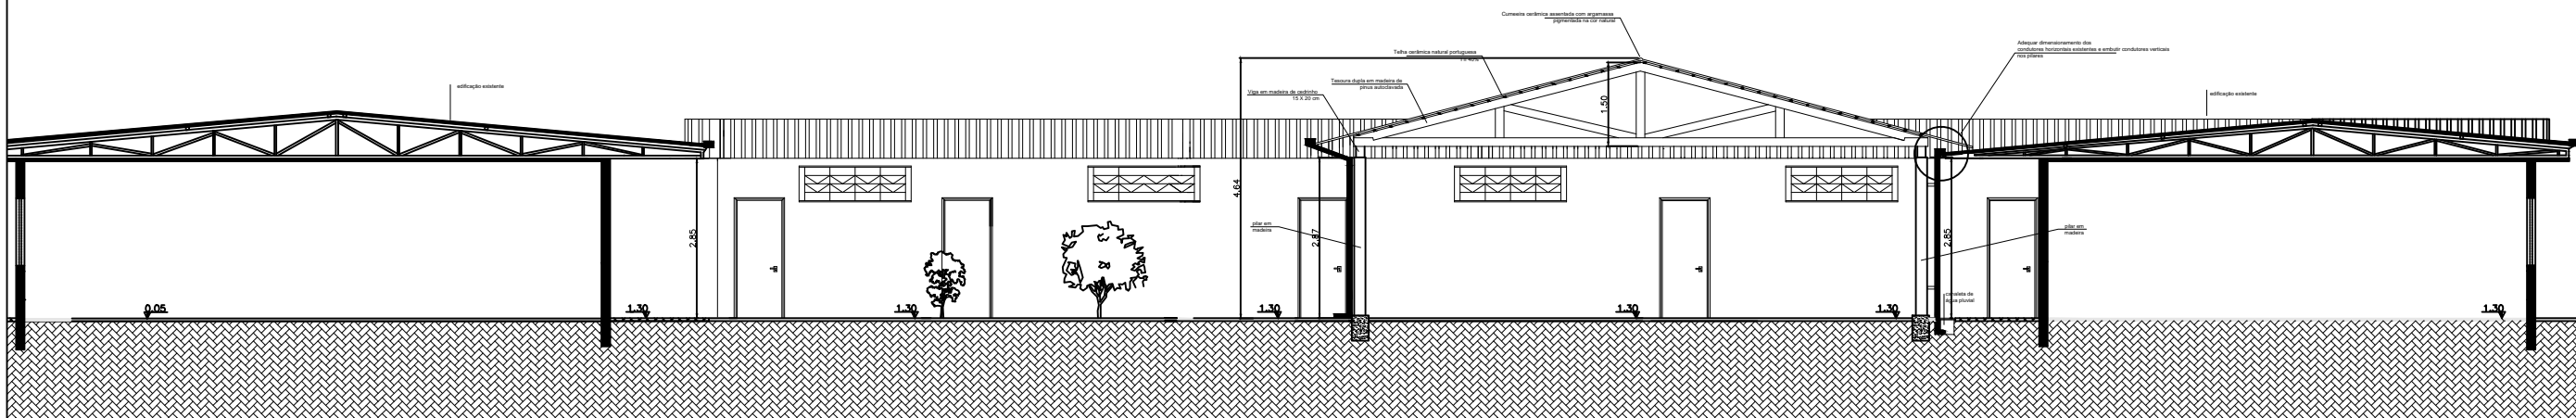

**CORTE AA**  
ESCALA 1:125

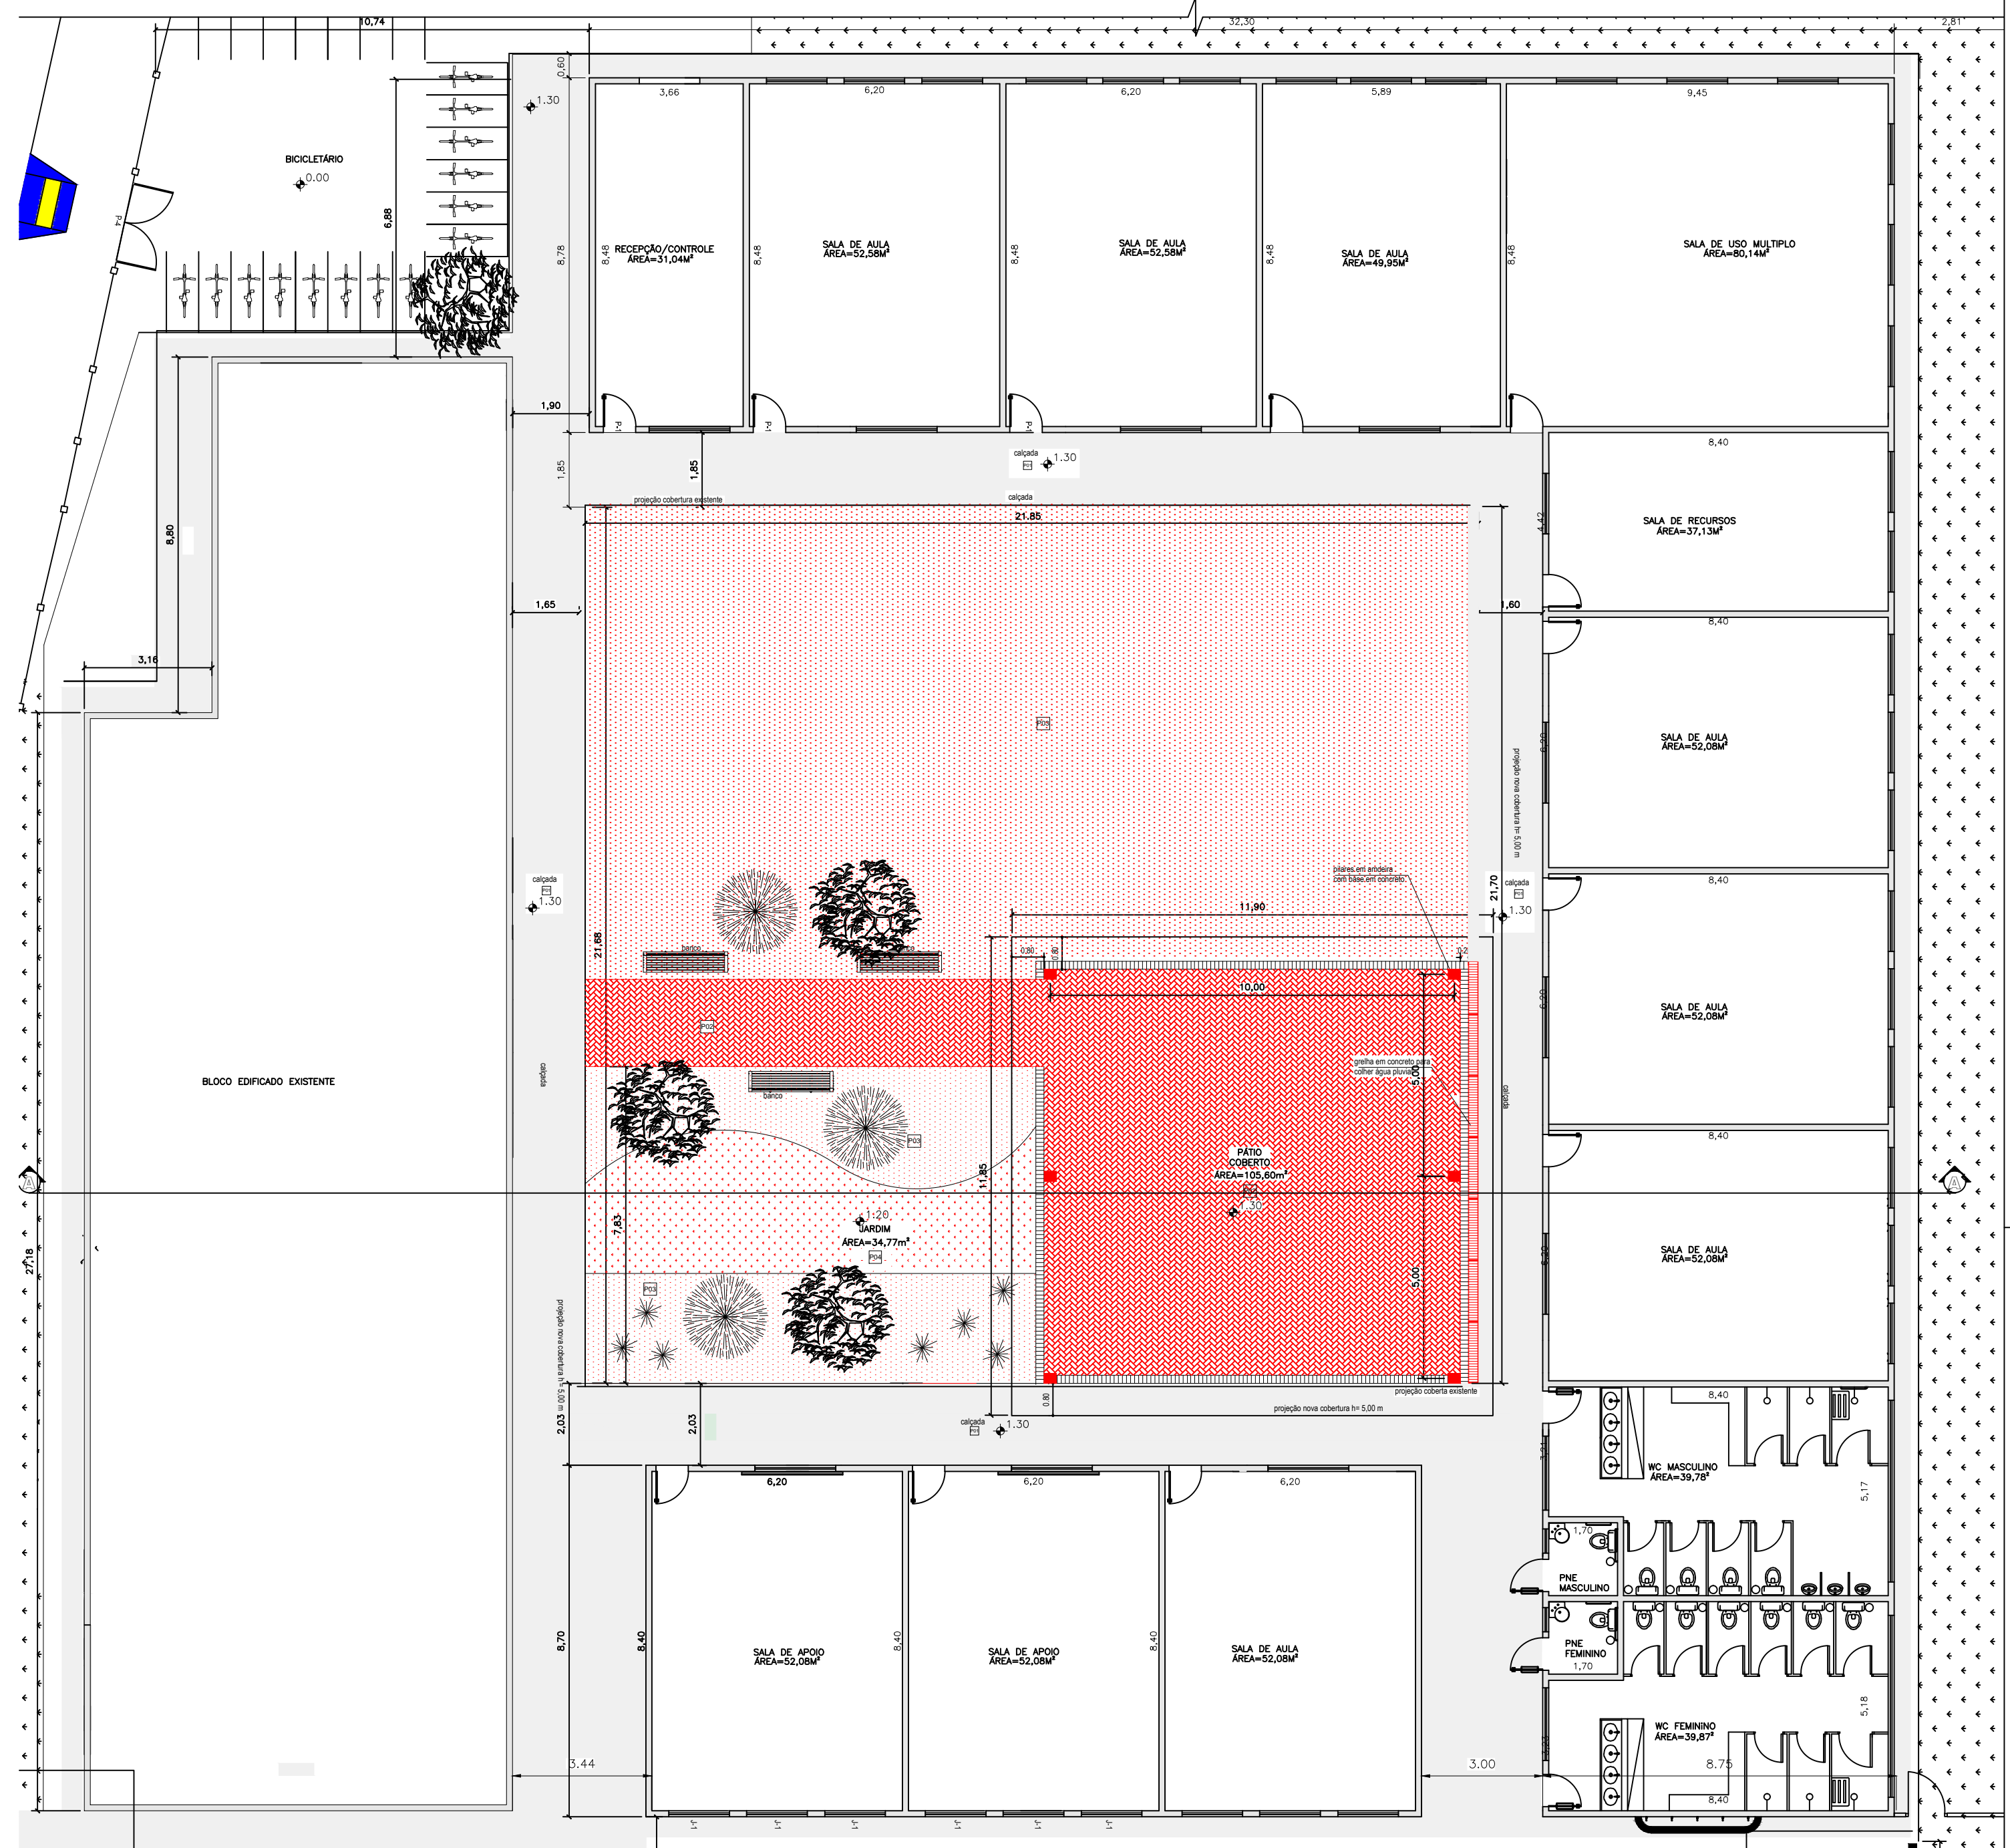

**PLANTA BAIXA**  
Paginação de pisos  
ESCALA 1:125

PISOS	
P01	concreto desempenado
P02	Piso intertravado modelo tijolinho dimensões 20cmX10cmX06cm - cor natural e terracota
P03	Grama esmeralda com cobertura de 01cm de areia para proteção
P04	Forração com clorofito

**A DEMOLIR**  
**A REGULARIZAR**  
**A CONSTRUIR**

Obs: todas as medidas deverão ser conferidas in loco

PREFEITURA MUNICIPAL DE SÃO CARLOS SECRETARIA MUNICIPAL DE OBRAS PÚBLICAS			
Projeto:	COBERTURA DO PATIO DA EMEB ALCIR AFONSO LEOPOLDINO		Data: agosto/2019
Desenho:			Revisão: 0
ART de Obra ou Serviço	Edificação:	EMEB ALCIR AFONSO LEOPOLDINO	Escala: INDICADAS
Visto:	Projeto:	COBERTURA DO PATIO	Desenho Nº: 02/02
	Título do Folio:	NOVA COBERTURA E PAGINAÇÃO DE PISOS	