




PLANTA BAIXA
ESCALA 1:100

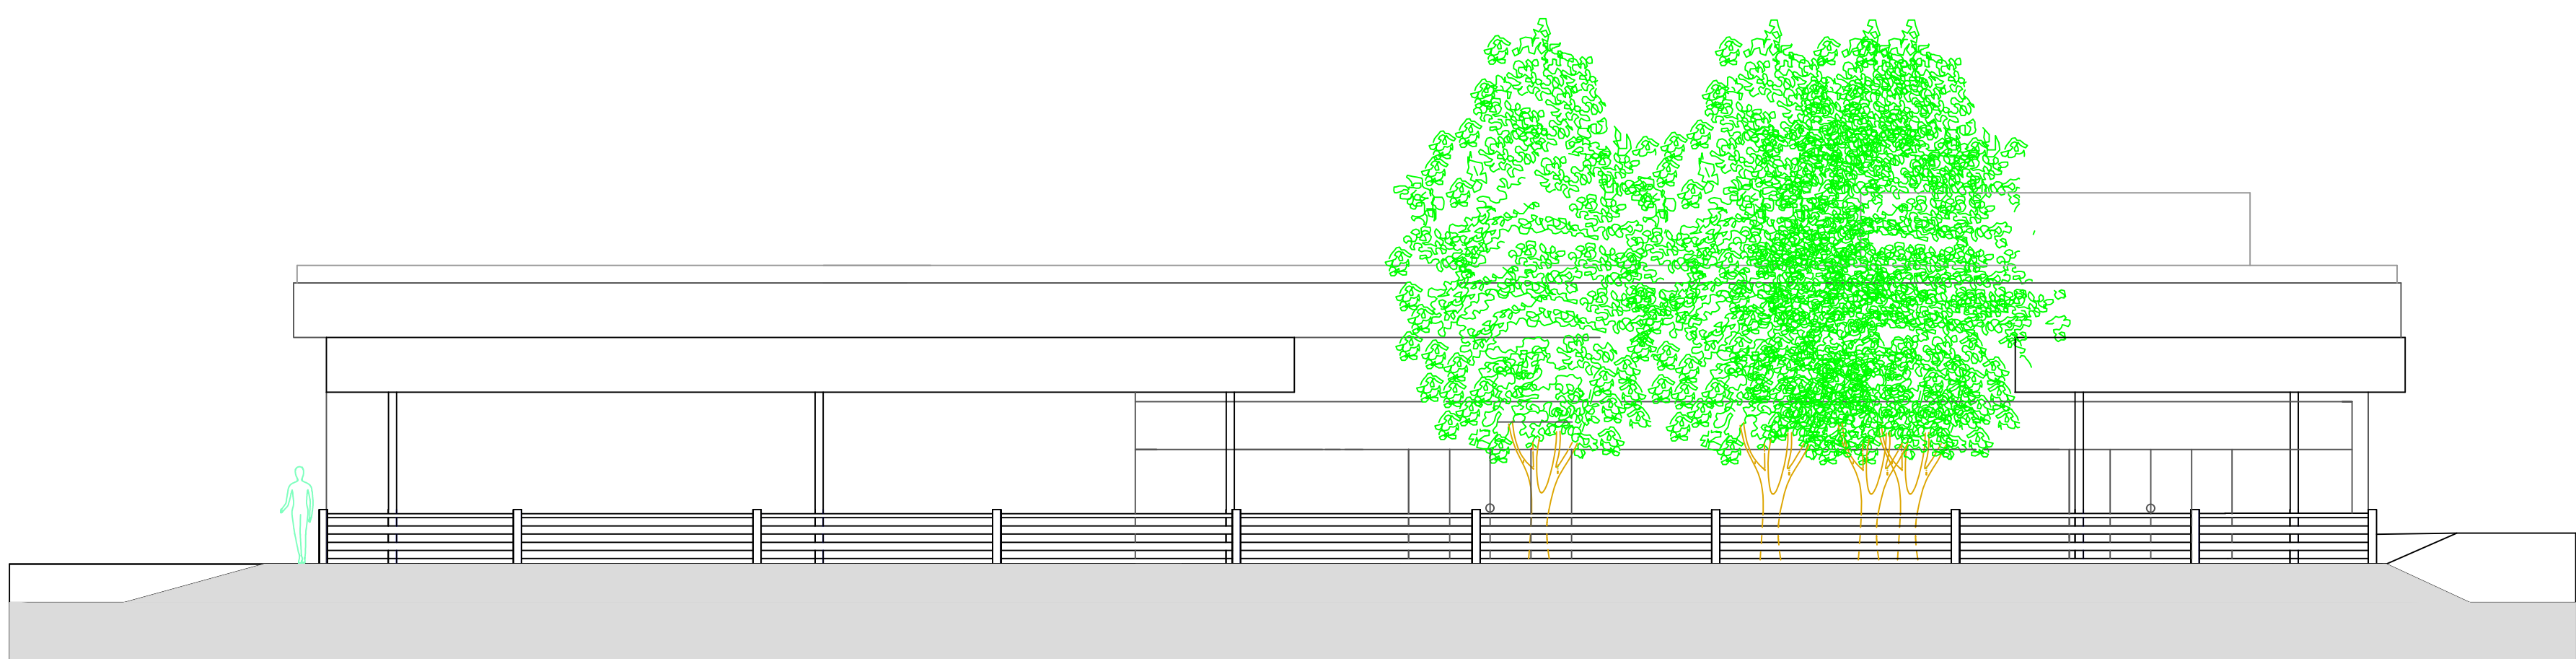

Elevação Sudeste
ESCALA 1:100

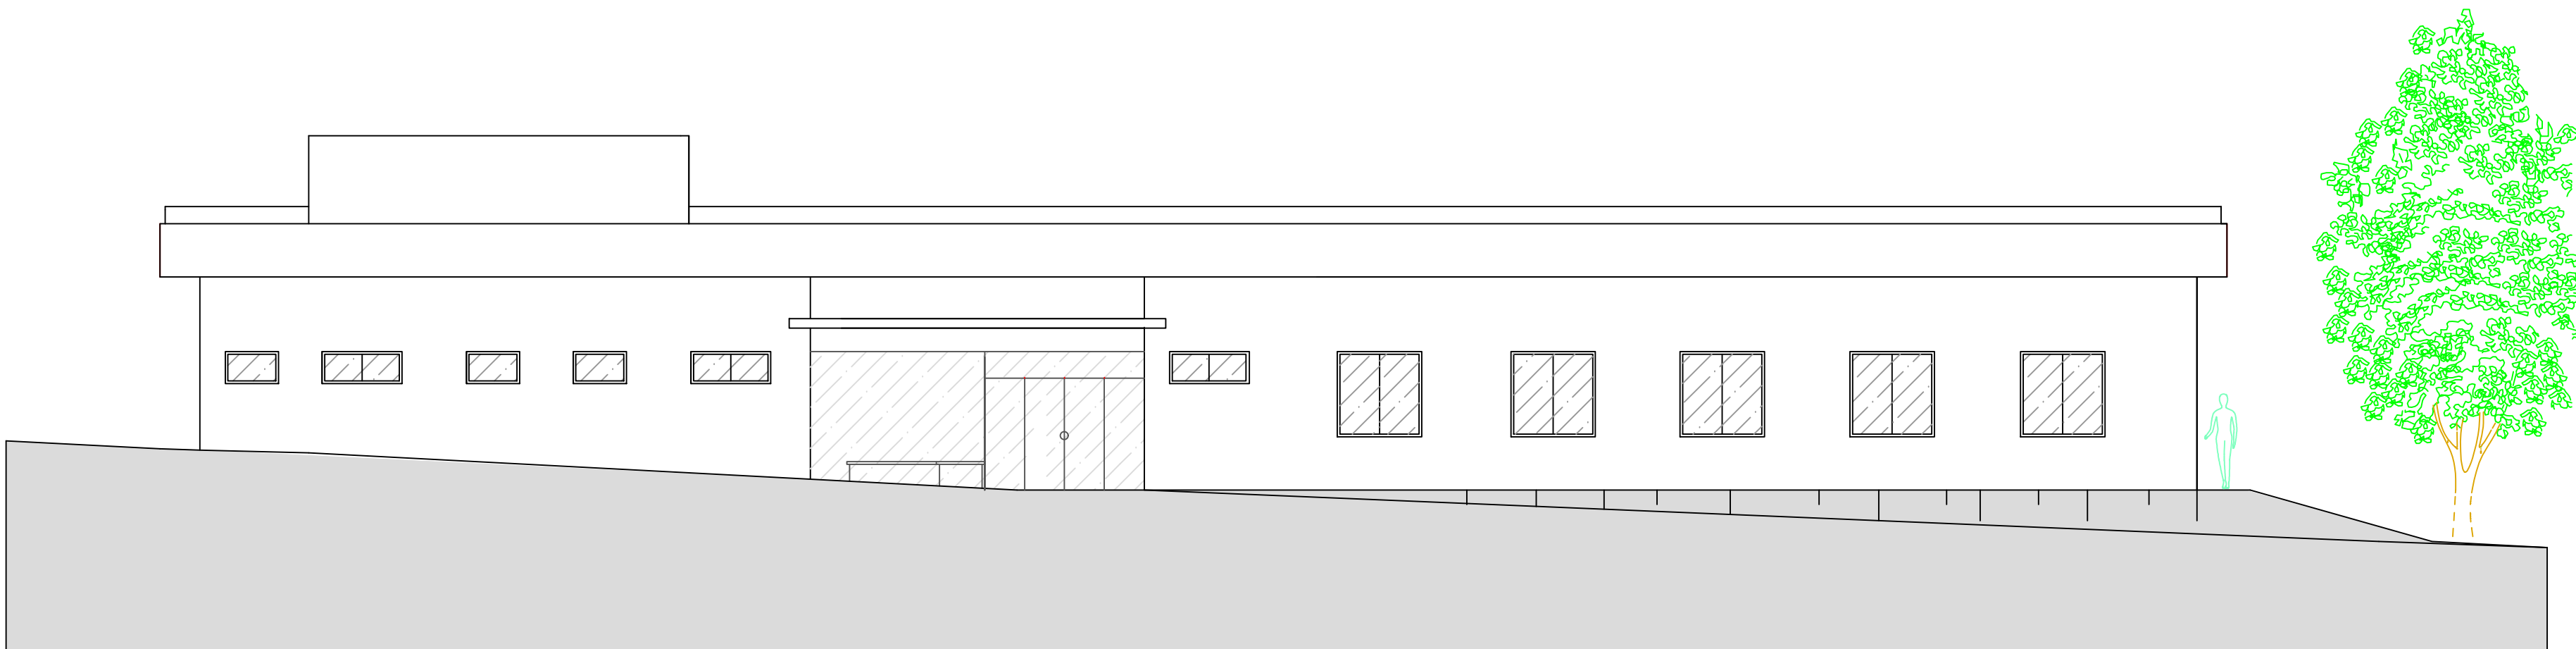

Elevação Noroeste
ESCALA 1:100

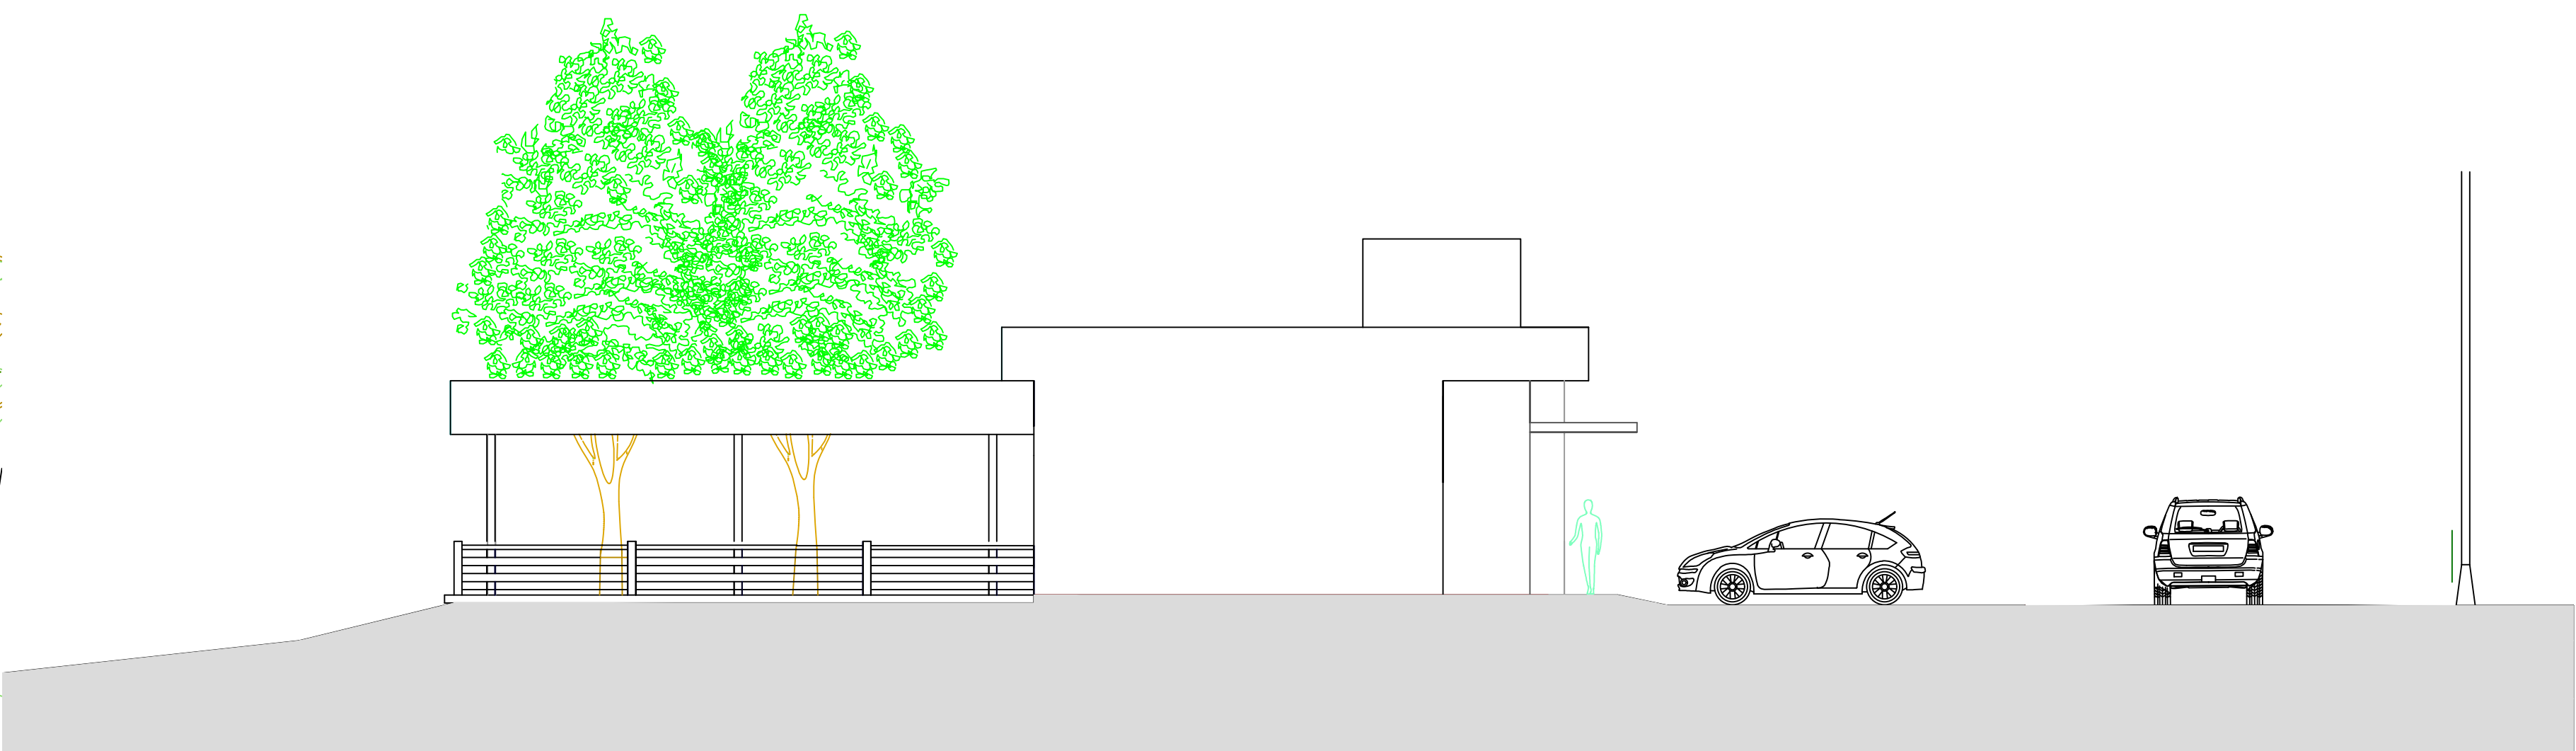

Elevação Nordeste
ESCALA 1:100



Elevação Sudoeste
ESCALA 1:100

PREFEITURA MUNICIPAL DE SÃO CARLOS			
SECRETARIA MUNICIPAL DE OBRAS PÚBLICAS			
Projeto:	CONSTRUÇÃO DO SIBI - SISTEMA INTEGRADO DE BIBLIOTECAS	Data:	
Desenho:		Julho/2019	
Ass. de Obra ou Serviço:	Localização:	Bairro:	
	JARDIM SANTA JULIA, SÃO CARLOS - SP	O	
Valor:	Projeto:	Data:	
	CONSTRUÇÃO	INDICADAS	
	Título da Folha:	Desenho Nº:	
	PLANTA BAIXA E ELEVACOES	02/02	