



FOLHA  
03/03

DECLARO QUE A APROVAÇÃO DO PROJETO NÃO IMPLICA NO RECONHECIMENTO POR PARTE DA PREFEITURA DO DIREITO DE POSSE DO TERRENO.

A EXECUÇÃO DA OBRA OBEDECERÁ AO DISPOSTO NO CÓDIGO DE OBRAS E EDIFICAÇÕES E DEMAIS NORMAS PERTINENTES, E QUE QUALQUER ALTERAÇÃO OU IRREGULARIDADE QUE IMPEÇA A CONCESSÃO DO CERTIFICADO DE CONCLUSÃO DE OBRA OU "HABITE-SE" SERÁ DE INTEIRA RESPONSABILIDADE DO PROPRIETÁRIO E DO RESPONSÁVEL TÉCNICO.

PROPRIETÁRIO

	AUTOR DO PROJETO
	JNF ENGENHARIA


DATA - 16/05/2022



PROJETO PISTA E BMX - JARDIM BOTAFOGO - SÃO CARLOS



PLANTA BAIXA  
ESCALA 1:250

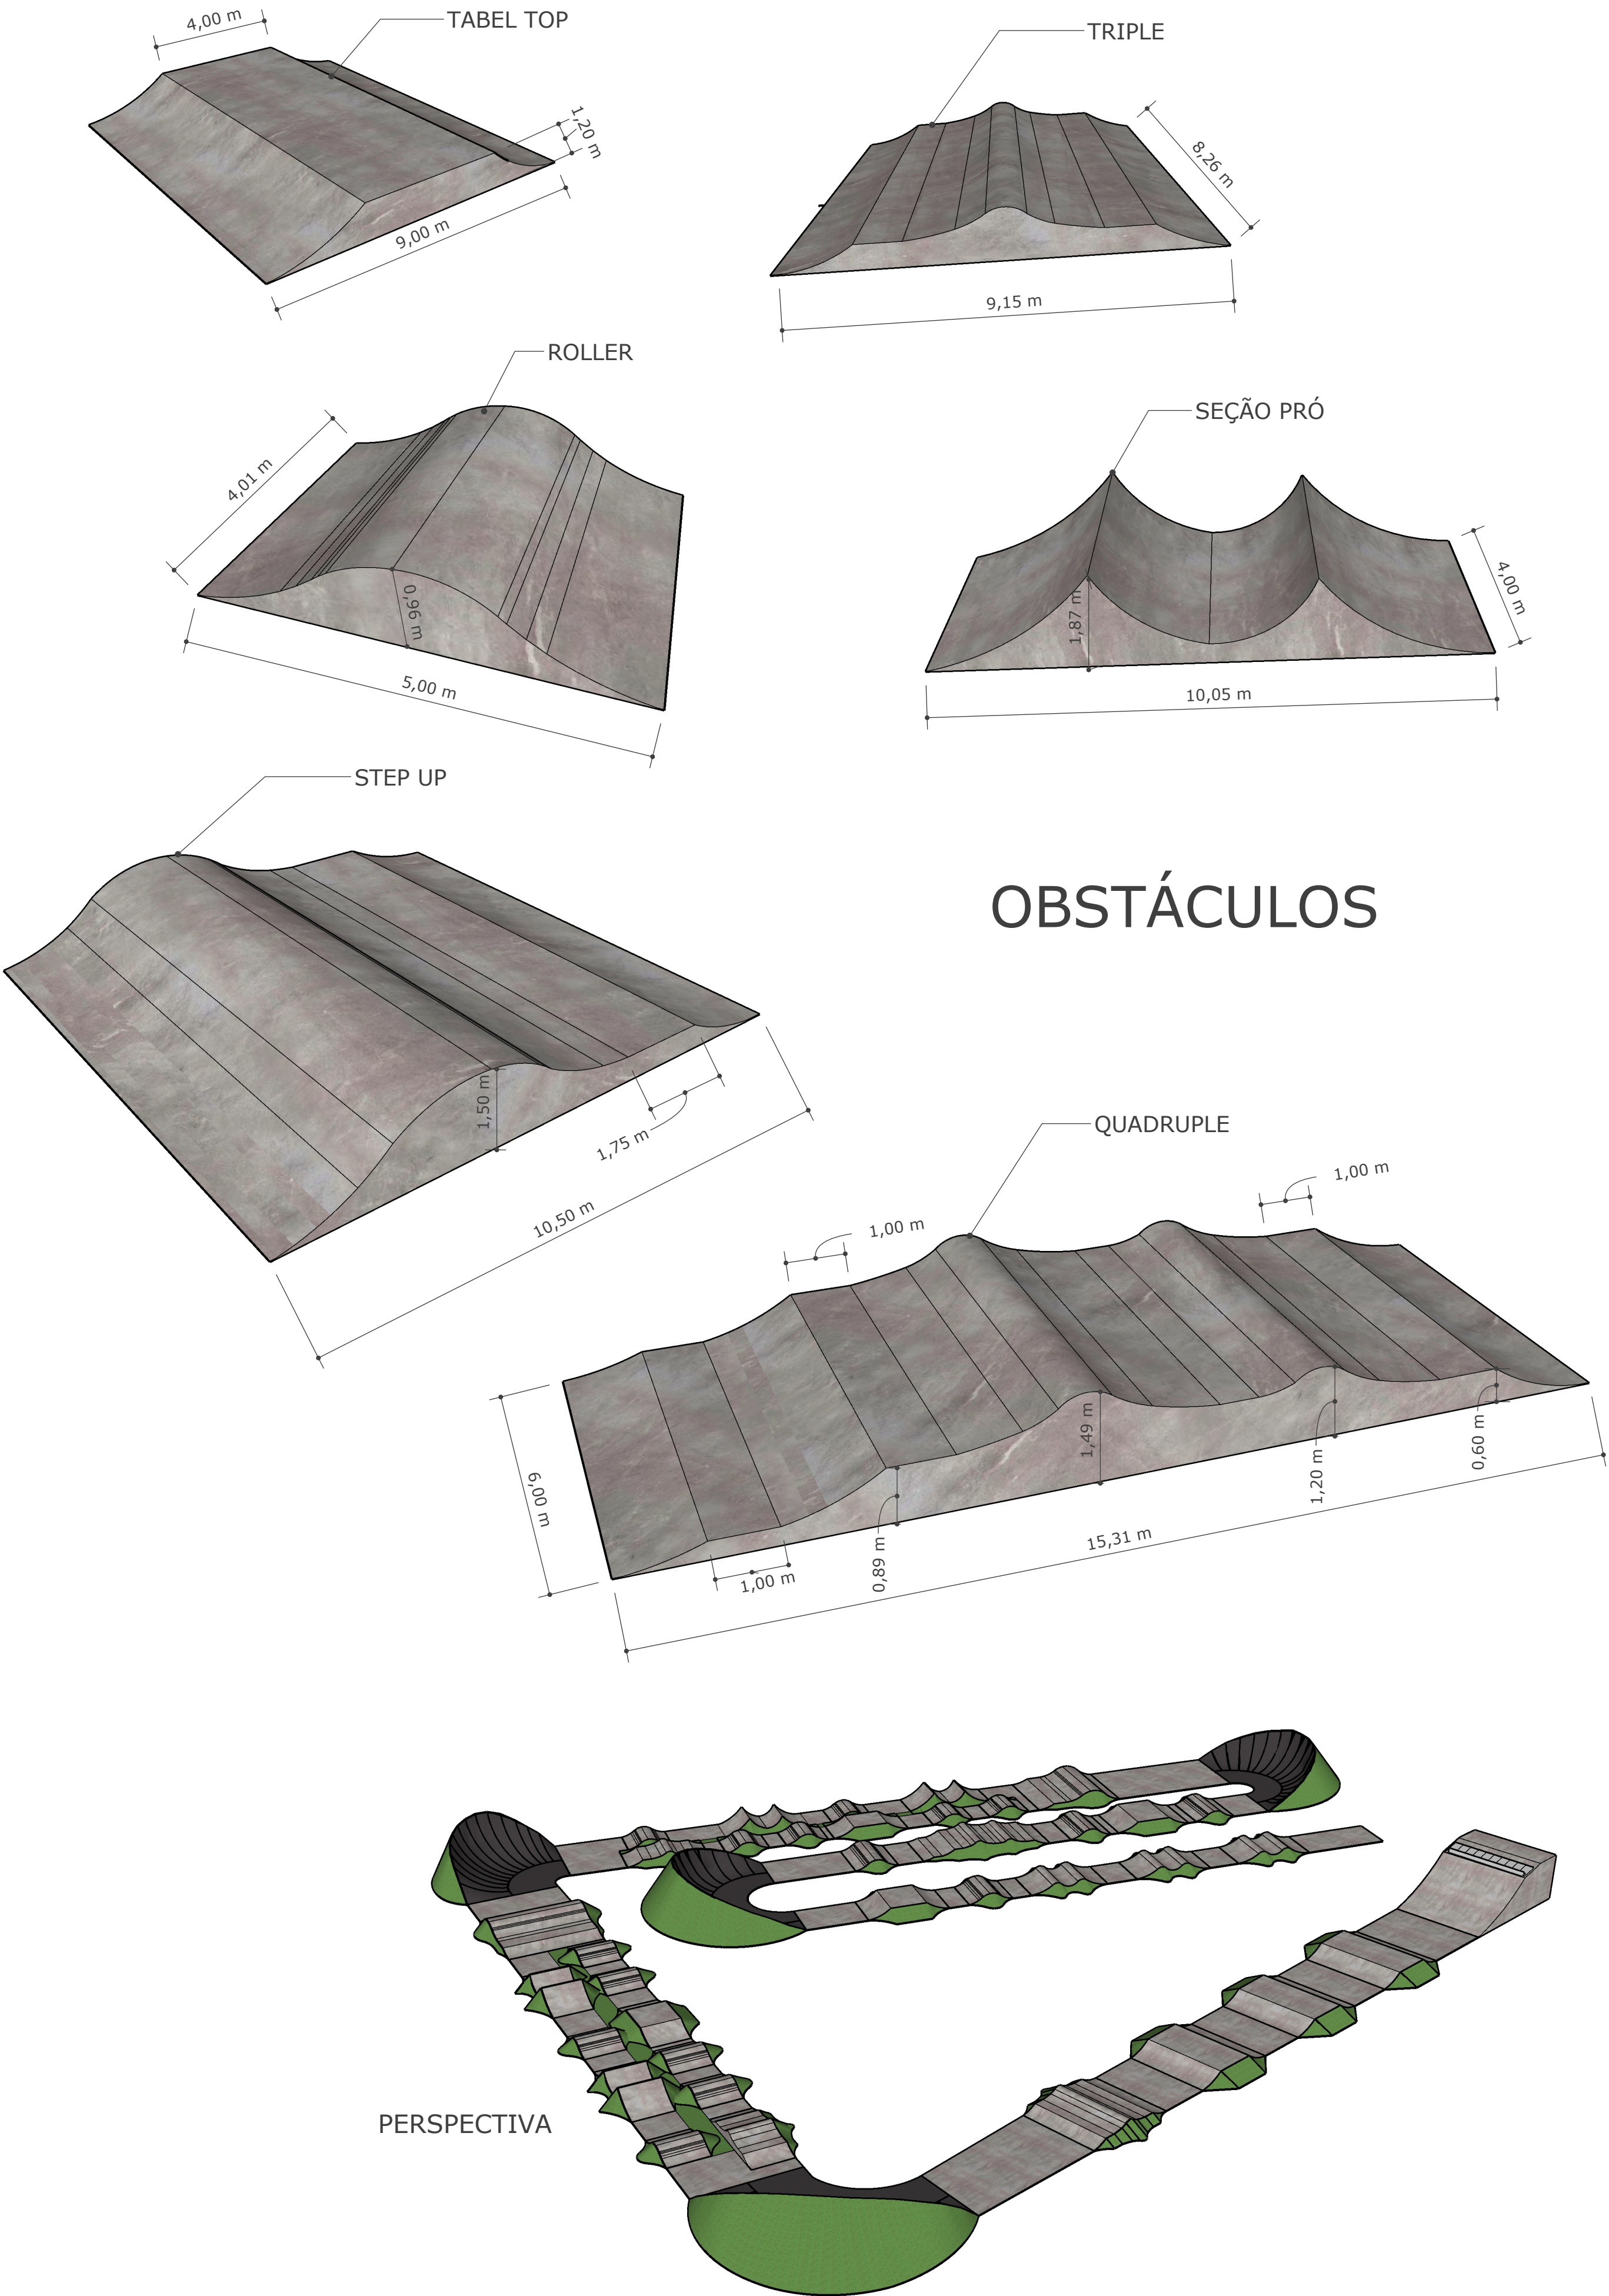






ESCALA	1:100
--------	-------


COMPRIMENTO DA PISTA = 473,50 mts.



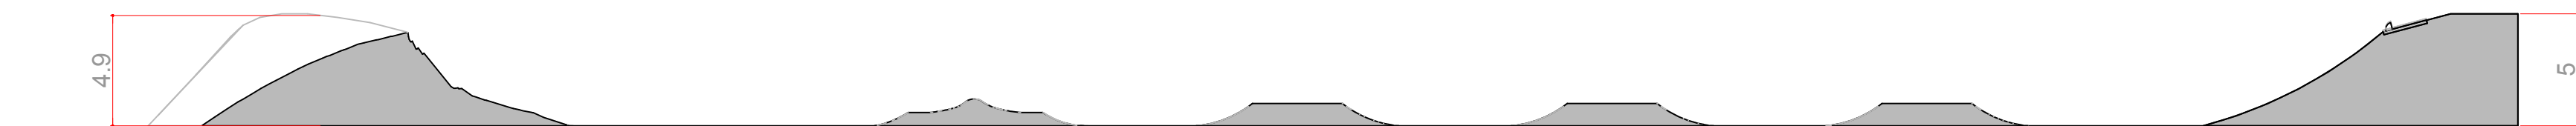


CORTE 01

ESCALA 1:250

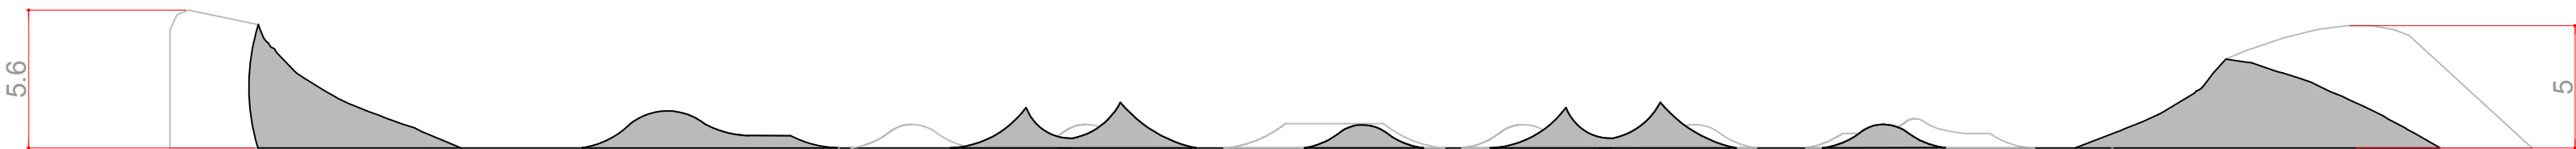


CORTE 02

ESCALA 1:250

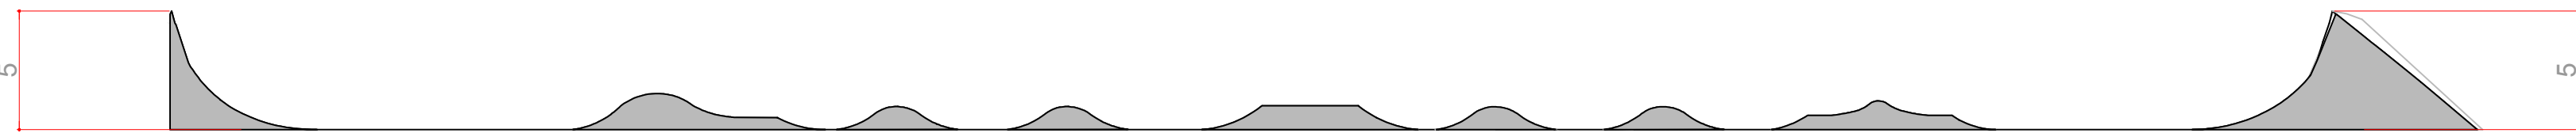

CORTE 03

ESCALA 1:250

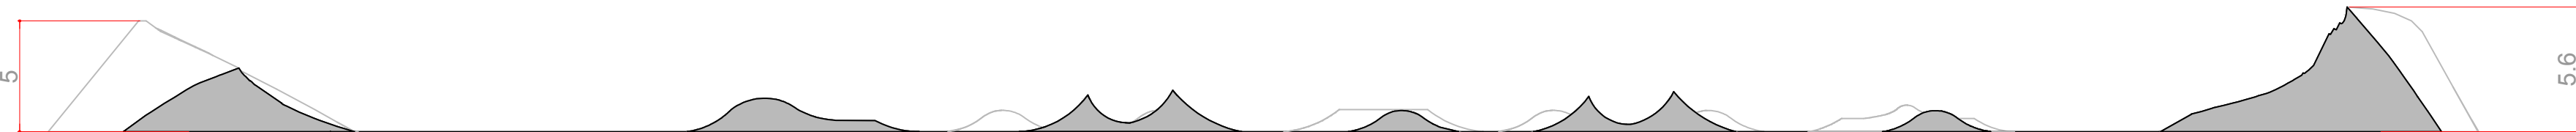


CORTE 04

ESCALA 1:250




CORTE 05

ESCALA 1:250

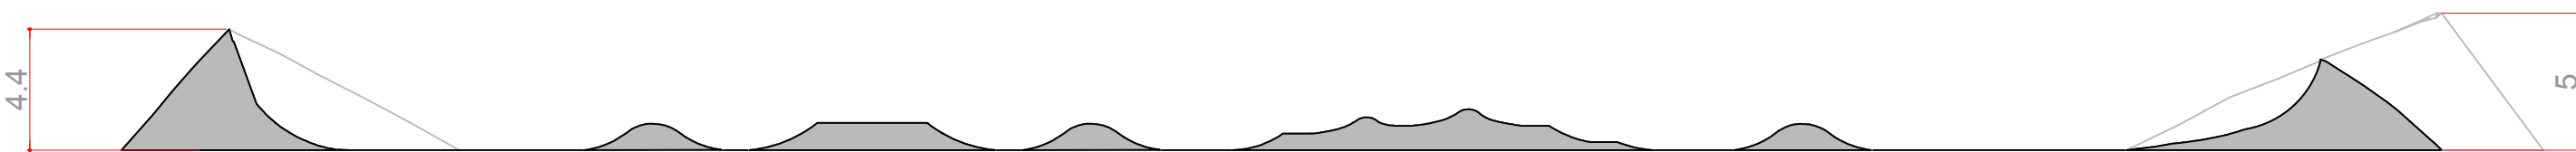


CORTE 06

ESCALA 1:250

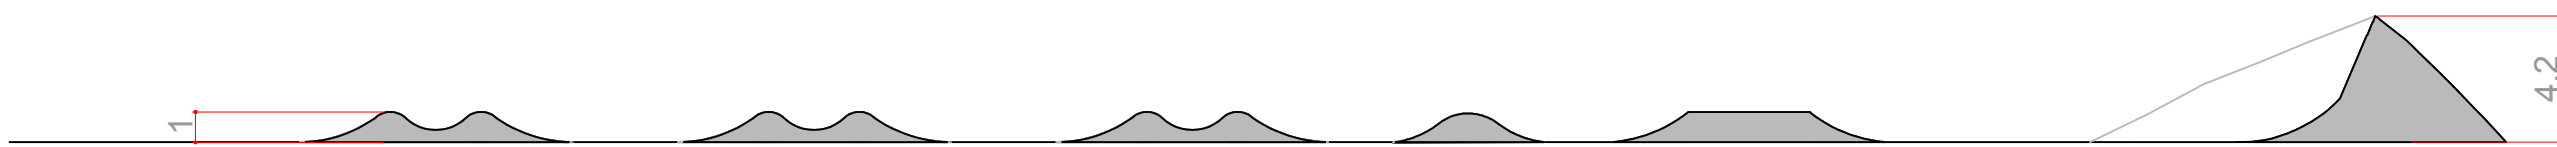

CORTE 07

ESCALA 1:250

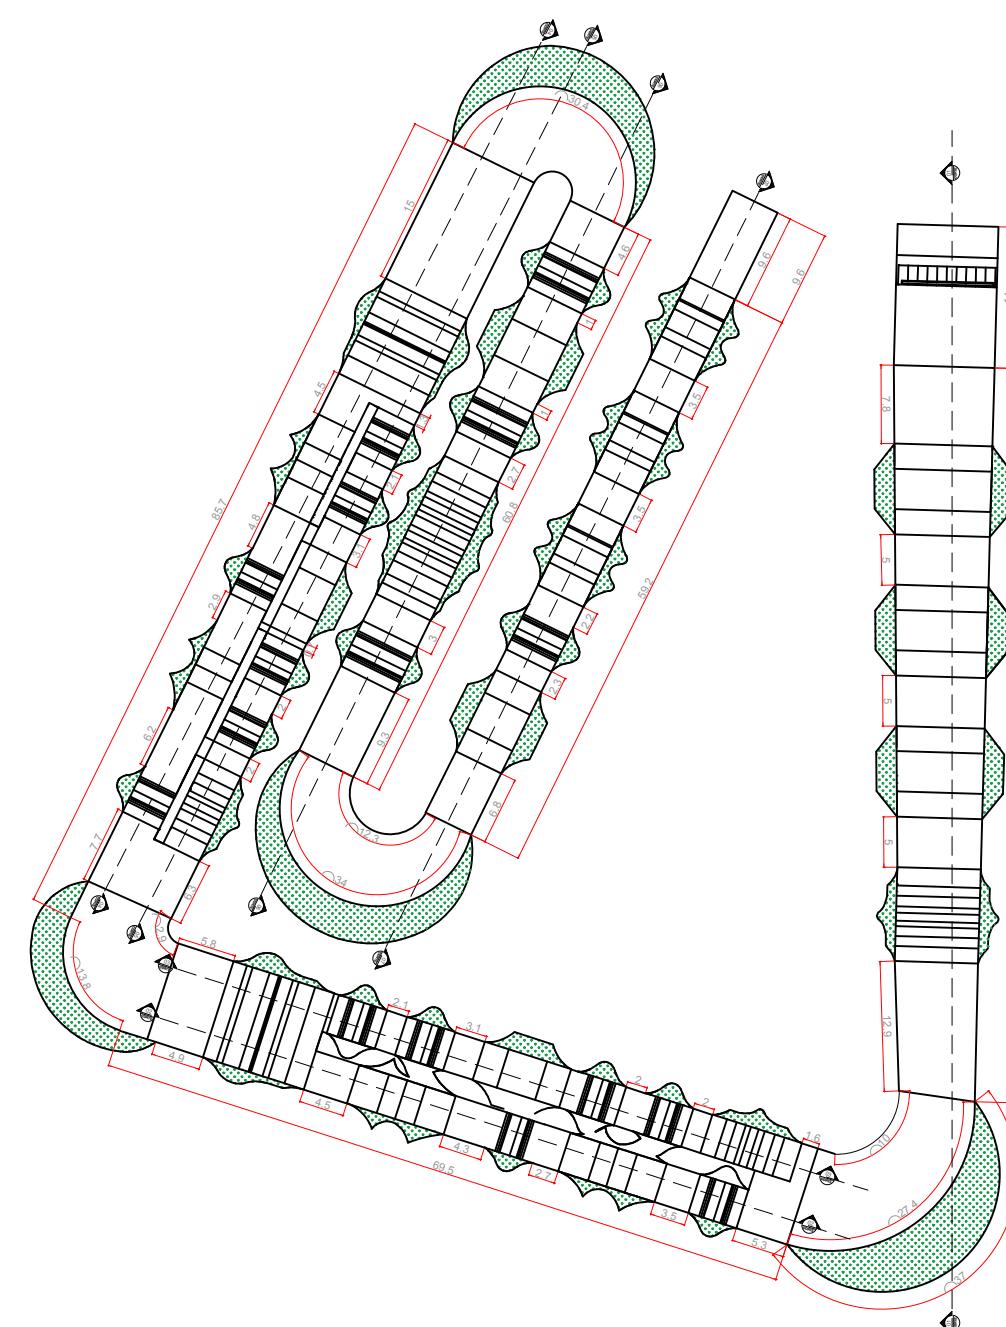

IMPLANTAÇÃO

ESCALA 1:750

PROJETO ARQUITETÔNICO COMPLETO  
CORTES

FOLHA  
02/03

ASSUNTO: PROJETO ARQUITETÔNICO PARA EXECUÇÃO DE PISTA DE BMX  
DESCRIÇÃO: PISTA DE CICLISMO.  
PROPRIETÁRIO: SECRETARIA DE ESPORTES DE SÃO CARLOS -SP  
LOCAL: JARDIM BOTAFOGO I  
ESCALA: INDICADA



SITUAÇÃO SEM ESCALA:

DECLARO QUE A APROVAÇÃO DO PROJETO NÃO IMPLICA NO RECONHECIMENTO POR PARTE DA PREFEITURA DO DIREITO DE POSSE DO TERRENO.  
A EXECUÇÃO DA OBRA OBEDECERÁ AO DISPOSTO NO CÓDIGO DE OBRAS E EDIFICAÇÕES E DEMAIS NORMAS PERTINENTES, E QUE QUALQUER ALTERAÇÃO OU IRREGULARIDADE QUE IMPEÇA A CONCESSÃO DO CERTIFICADO DE CONCLUSÃO DE OBRA OU "HABITE-SE" SERÁ DE INTERA RESPONSABILIDADE DO PROPRIETÁRIO E DO RESPONSÁVEL TÉCNICO.

PROPRIETÁRIO

AUTOR DO PROJETO  
EVANDRO ROBERTO VALENIOSE

DATA - 16/05/2022