


DIAGRAMA UNIFILAR - QG 1 - QUADRO DE DISTRIBUIÇÃO

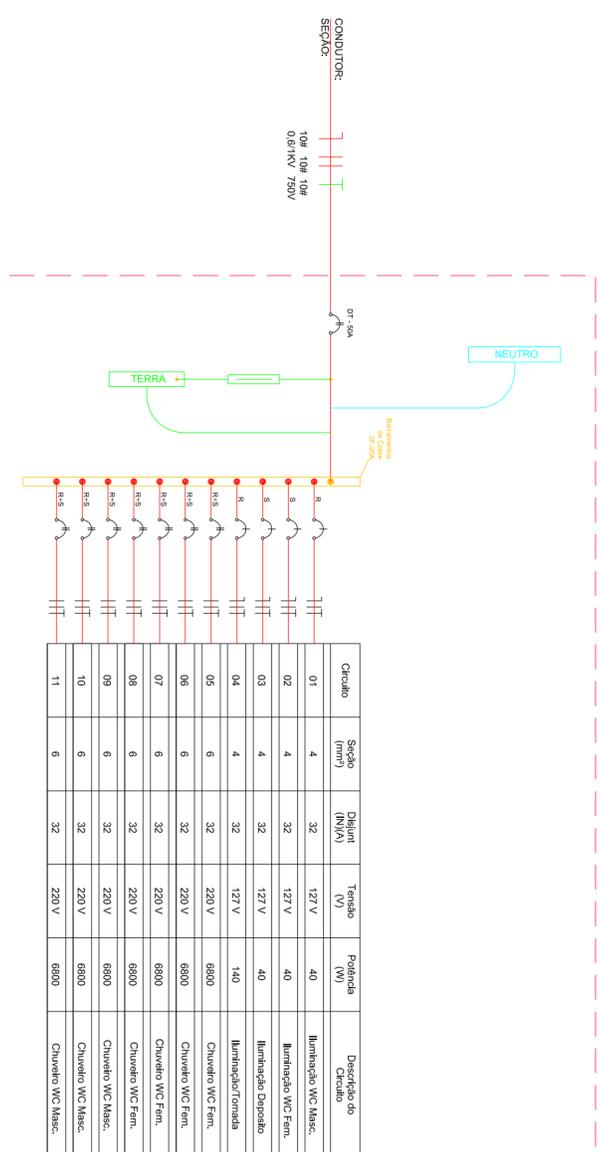

REFERÊNCIAS

- NOTAS GERAIS :
- Medidas em metros
 - Projeto existente
 - Todas as instalações elétricas existente, serão removidas.
 - As alterações deverão seguir o memorial descritivo.

Prefeitura Municipal de São Carlos



Plantas: **Projeto de Instalações Elétricas**

Resp. Técnico: Leopoldo Fernandes Braga Junior CREA N.º: **0601475714**

Assinatura: ART: **92221220160393554**

Cliente: Prefeitura Municipal de São Carlos

LFB PROJETO E CONSTRUÇÃO LTDA

Av. Cláudio Celestino Toledo Soares - 445
Campinas/SP
Tel. 019 3295 2336
CREA : 1913425-SP

Nome : **CEMEI Cônego Manoel Tobias**

Endereço:
Rua Major Manoel Antonio Mattos nº 1561, Vila Nery - São Carlos

Conteúdo:

Planta Elétrica do Vestiário

ELE
01/01

Título: PROJETO PARA REFORMA DA PISCINA E VESTIÁRIO
Desenvolvimento do Projeto: Marcelo Cabral Escala: 1:40 Data de Início: 24/06/2016 Revisão: 3 Arquivo: