



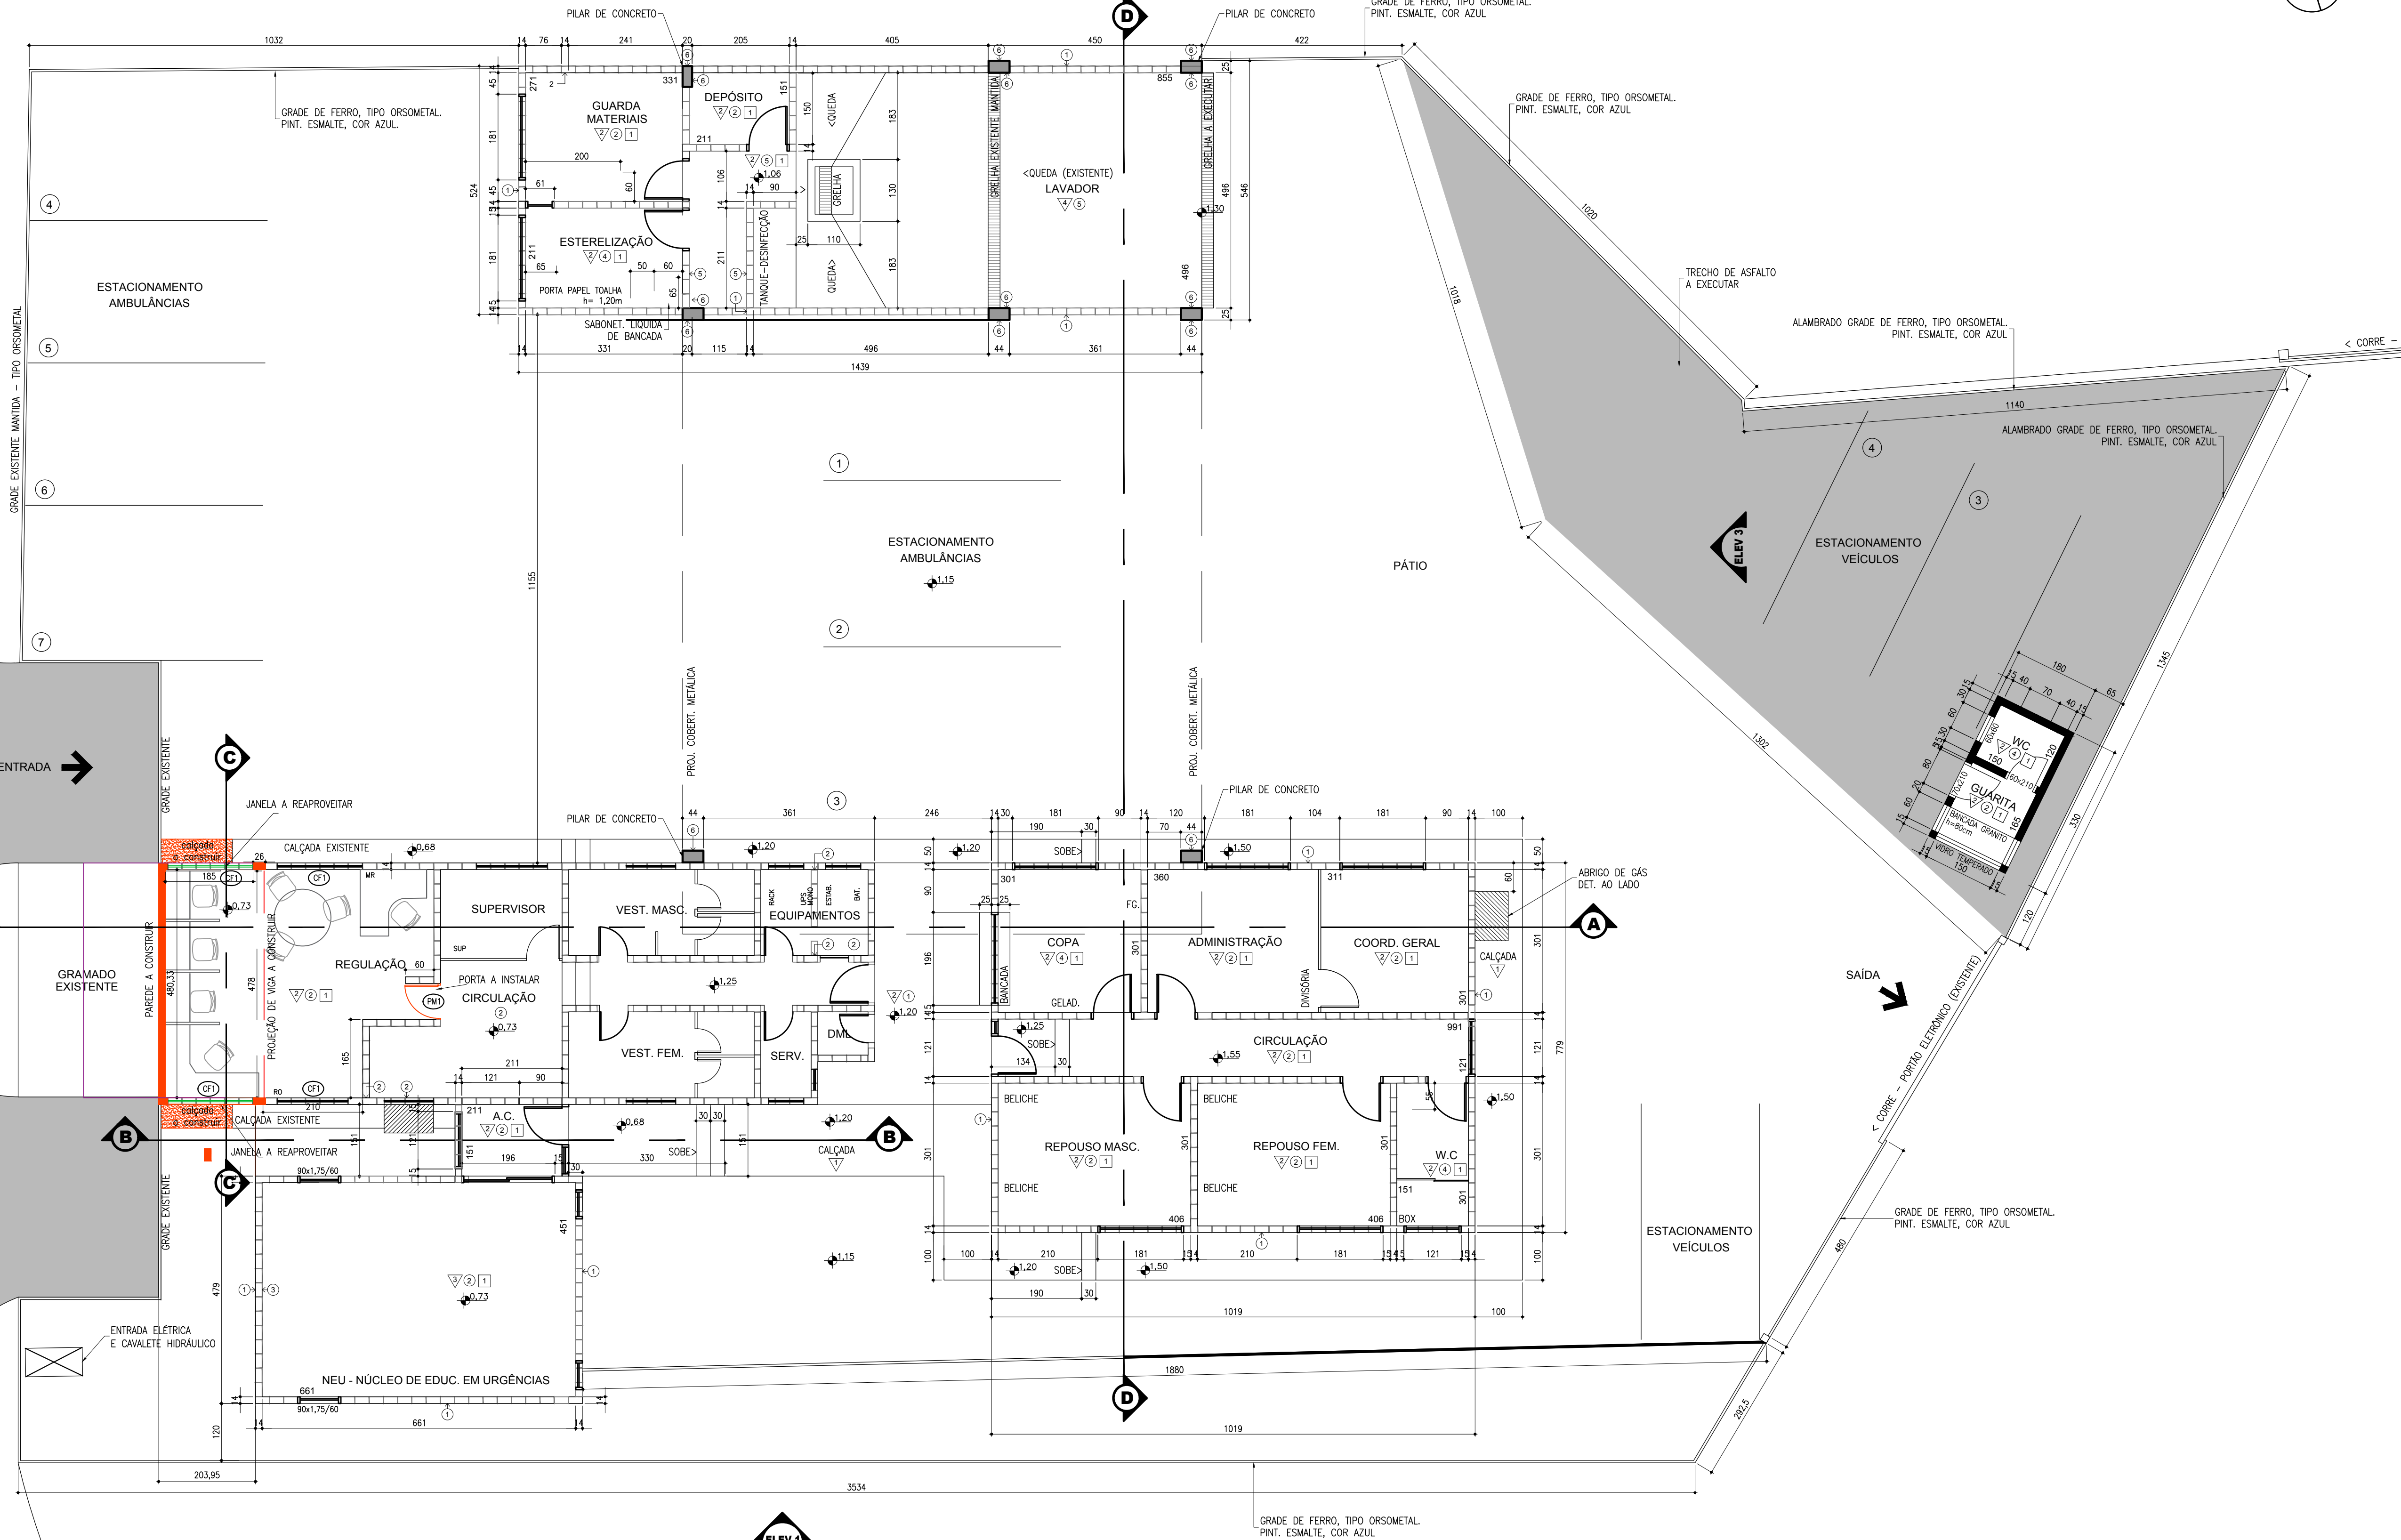

RUA LUIZ AUGUSTO DE OLIVEIRA

N.M

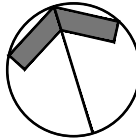

## PLANTA BAIXA

ESCALA 1:75

### QUADRO DE CAIXILHOS A INTERVIR

Nº	LARG.	ALTURA	PEITORIL	INTERVENÇÃO	MECANISMO	QUANT.
CF1	180	100	115	REAPROVEITAR	MAXIM-AR 3Fls	2x

### QUADRO DE PORTAS A INTERVIR

Nº	LARG.	ALTURA	MATERIAL	INTERVENÇÃO	MECANISMO	QUANT.
PM1	80	215	MADERA	A EXECUTAR	ABRIR	1x

### ESPECIFICAÇÃO DE ACABAMENTOS

- 1- ACABAMENTO EM DUAS DEMÃOS DE VERNIZ, DIRETO NOS BLOCOS CERÂMICOS.
- 2- REBOCCADO E MASSADO - ACAB. PINTURA METALTEX SEMI-BRILHO, COR BRANCO SERENO.
- 3- REBOCCADO E MASSADO - ACAB. TEXTURIZADO PINTURA METALTEX FOSSO, COR TERRACOTA.
- 4- AZULEJO 15x15cm ATÉ O TETO, COR BRANCO. REF. PORTNARI WHITE PLAN LUX, LINHA CLEAN.
- 5- AZULEJO 20x20cm ATÉ O TETO, COR CINZA. REF. VILAGRES, LINHA MINIMAL. CÔD. 6757.
- 6- REBOCCADO E MASSADO - ACAB. PINTURA METALTEX FOSSO, COR CINZA BR.
- 7- LAJE REBOCCADA - ACABAMENTO PINTURA METALTEX PVA, COR BRANCO BR.
- 8- ALVENARIA A CONSTRUIR - BLOCOS CERÂMICOS (14x29x19cm)
- 9- ALVENARIA A DEMOLIR

### NOTAS

- 1- ONDE HOUVER DEMOLIÇÕES, PREVER COMPLEMENTAÇÃO DO REVESTIMENTO DE PISO, PAREDE E TETO, CONFORME PROJETO DO REVESTIMENTO EXISTENTE.
- 2- COBERTURA DAS AMBULÂNCIAS METÁLICA. ACAB. PINT. ESMALTE SINTÉTICO NA COR CINZA MÉDIO.
- 3- CONFERIR MEDIDAS DO EXISTENTE NA OBRA.
- 4- DEMAS ESPECIFICAÇÕES, VER MEMÓRIA DESCRITIVA.



PROGRESSO E HABITAÇÃO SÃO CARLOS S/A  
DEPARTAMENTO DE PROJETOS

Supervisão: Arq. Jessica Seabra	Local: SAMU - São Carlos	Data: MARÇO/2021
Desenho: Suzana Barbosa	Endereço: R. Luiz Augusto de Oliveira - Vila Marina, São Carlos - SP, 13566-400	Revisão: O
ART de Obra ou Serviço	Título do Folha: Planta baixa de Construção - Ampliação da Sala de Regulação	Escala: INDICADAS
Visão:		Desenho Nº: 02/04