




CORTE A-A
ESCALA 1:75

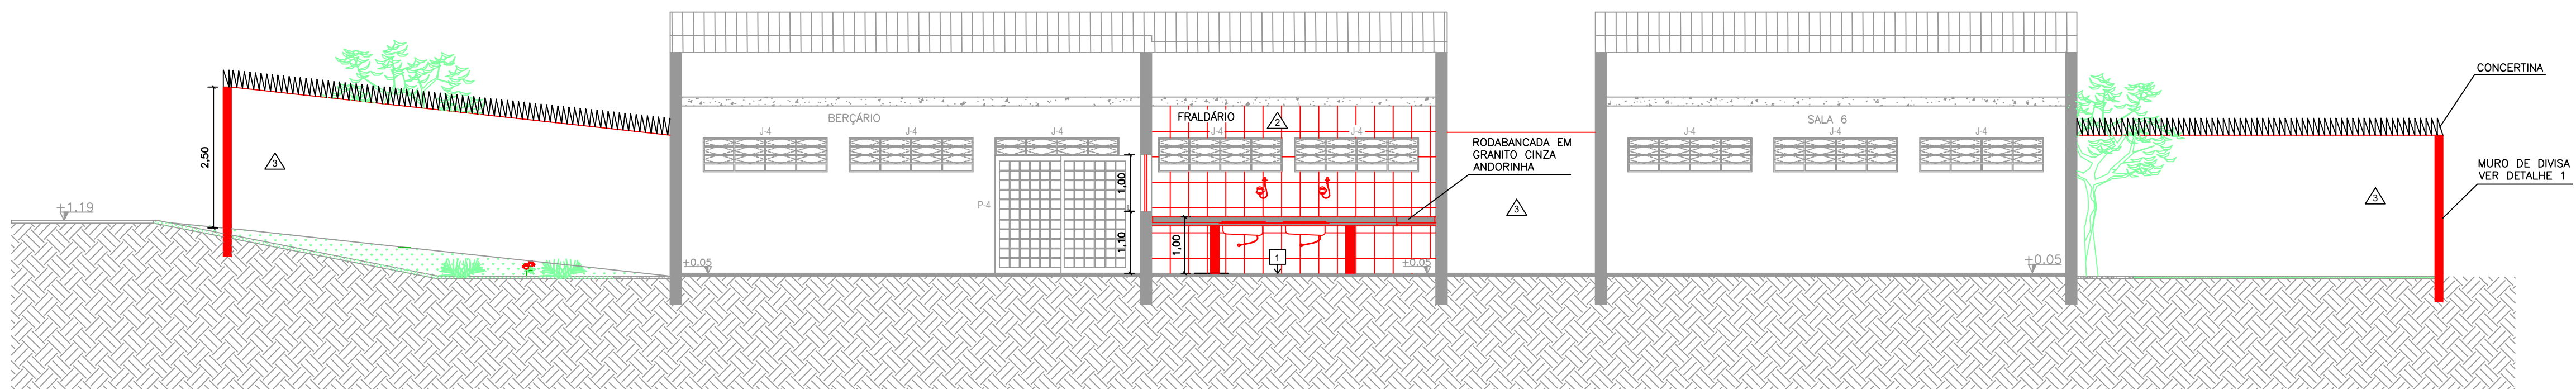

CORTE B-B
ESCALA 1:75

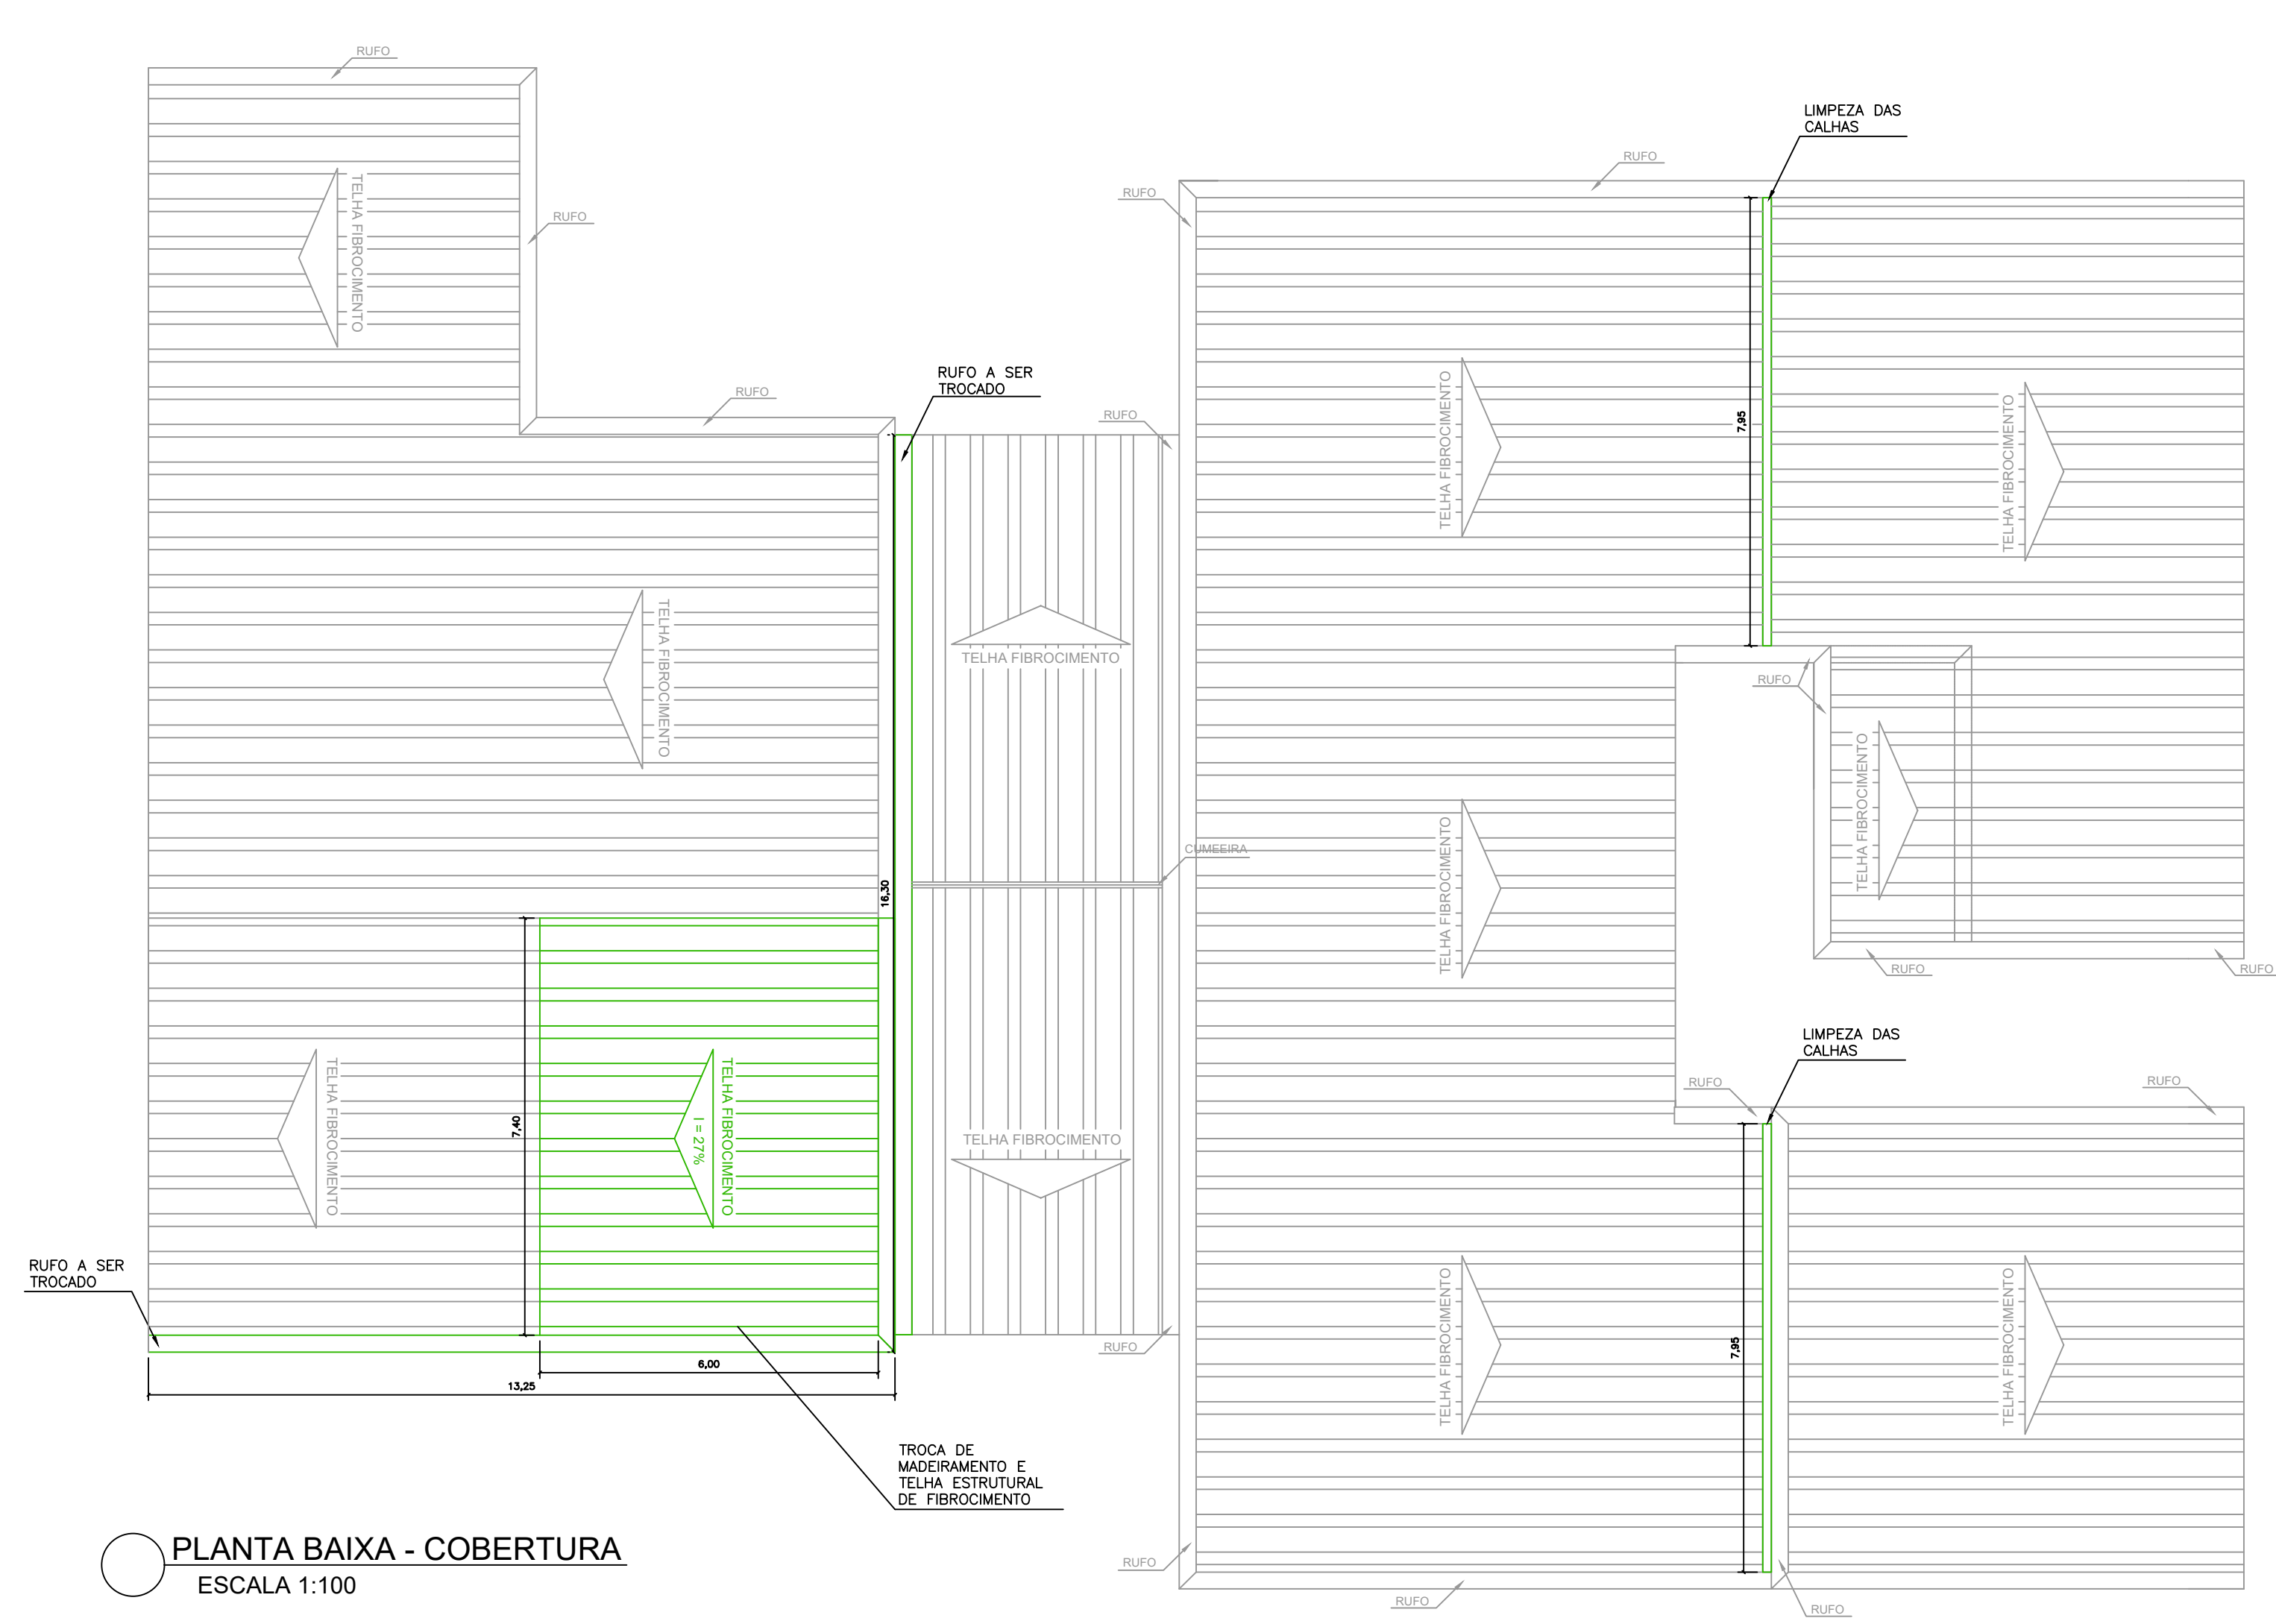

PLANTA BAIXA - COBERTURA
ESCALA 1:100

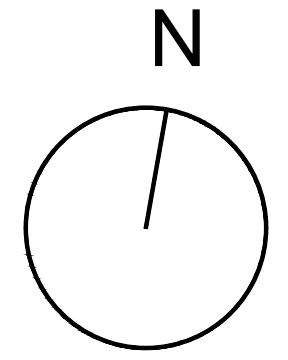

LEGENDA

- A DEMOLIR
- A REGULARIZAR
- A CONSTRUIR

Obs: todas as medidas deverão ser conferidas in loco

PREFEITURA MUNICIPAL DE SÃO CARLOS			
SECRETARIA MUNICIPAL DE OBRAS PÚBLICAS			
Projeto:	REFORMA DO CEMEI JOSÉ MARRARA		Data: outubro/2021
Desenho:			Revisão: 0
ART de Obra ou Serviço	Edificação: REFORMA DO CEMEI JOSÉ MARRARA	Execução: INDICADAS	
Local:	RUA ABRAÃO JOÃO, 25, JD. BANDEIRANTES, SÃO CARLOS - SP		Desenho Nº: 03/04
Viaço:	Título do Folha: PLANTA BAIXA - COBERTURA E CORTES		
TAM.: A1 (841X594 MM)			