

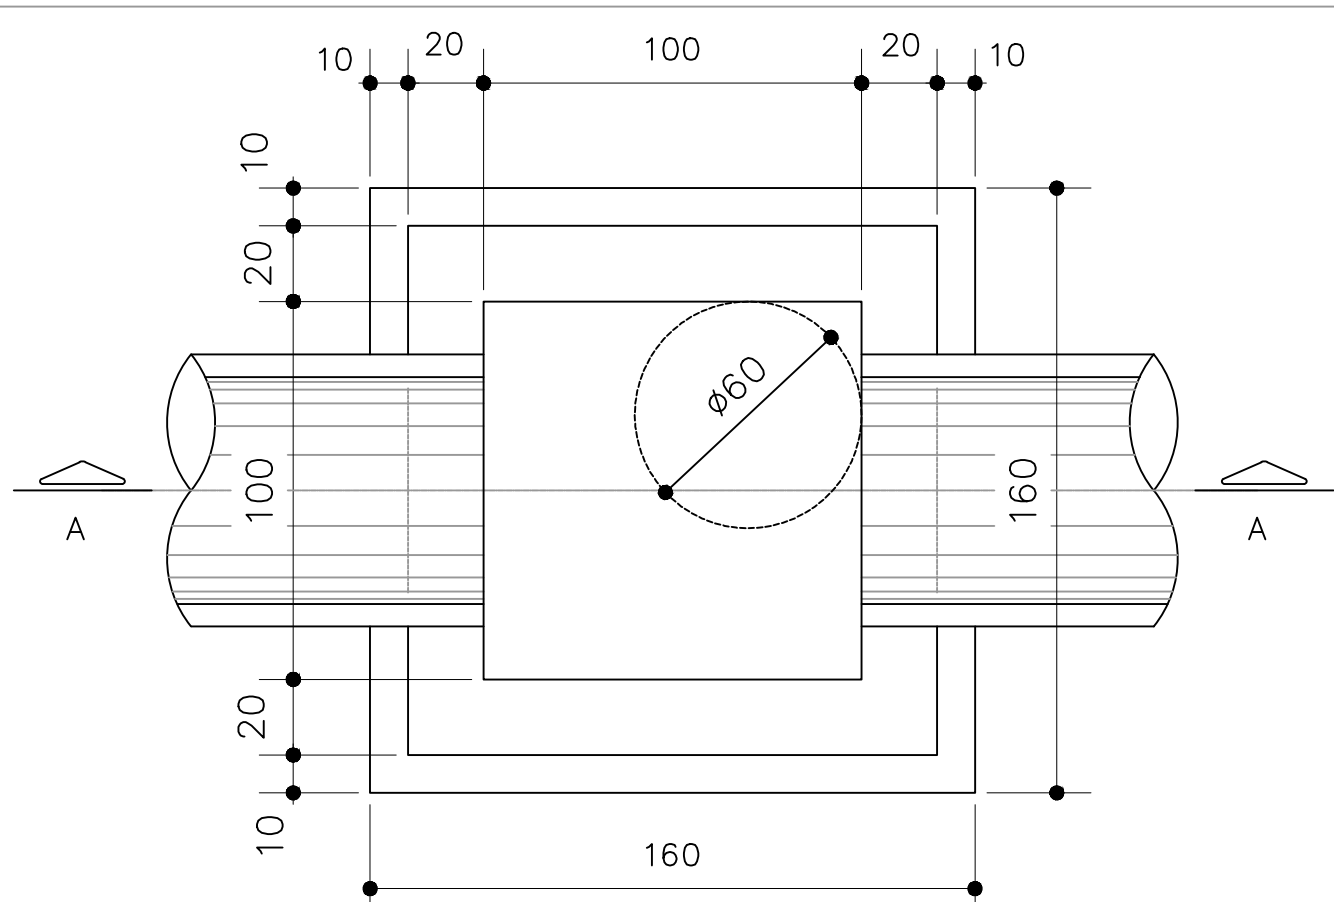



IMPLANTAÇÃO
ESCALA 1: 1.000

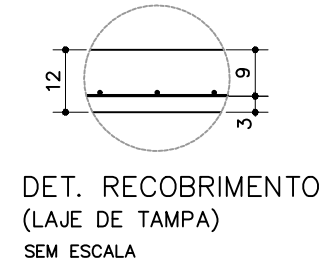


PLANTA DOS PVs
P/ TUBOS DE 600mm
MEDIDAS EM CM
ESCALA 1:20

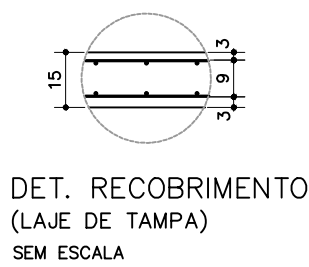


DETALHES DOS POÇOS DE VISITA
VER ESCALAS

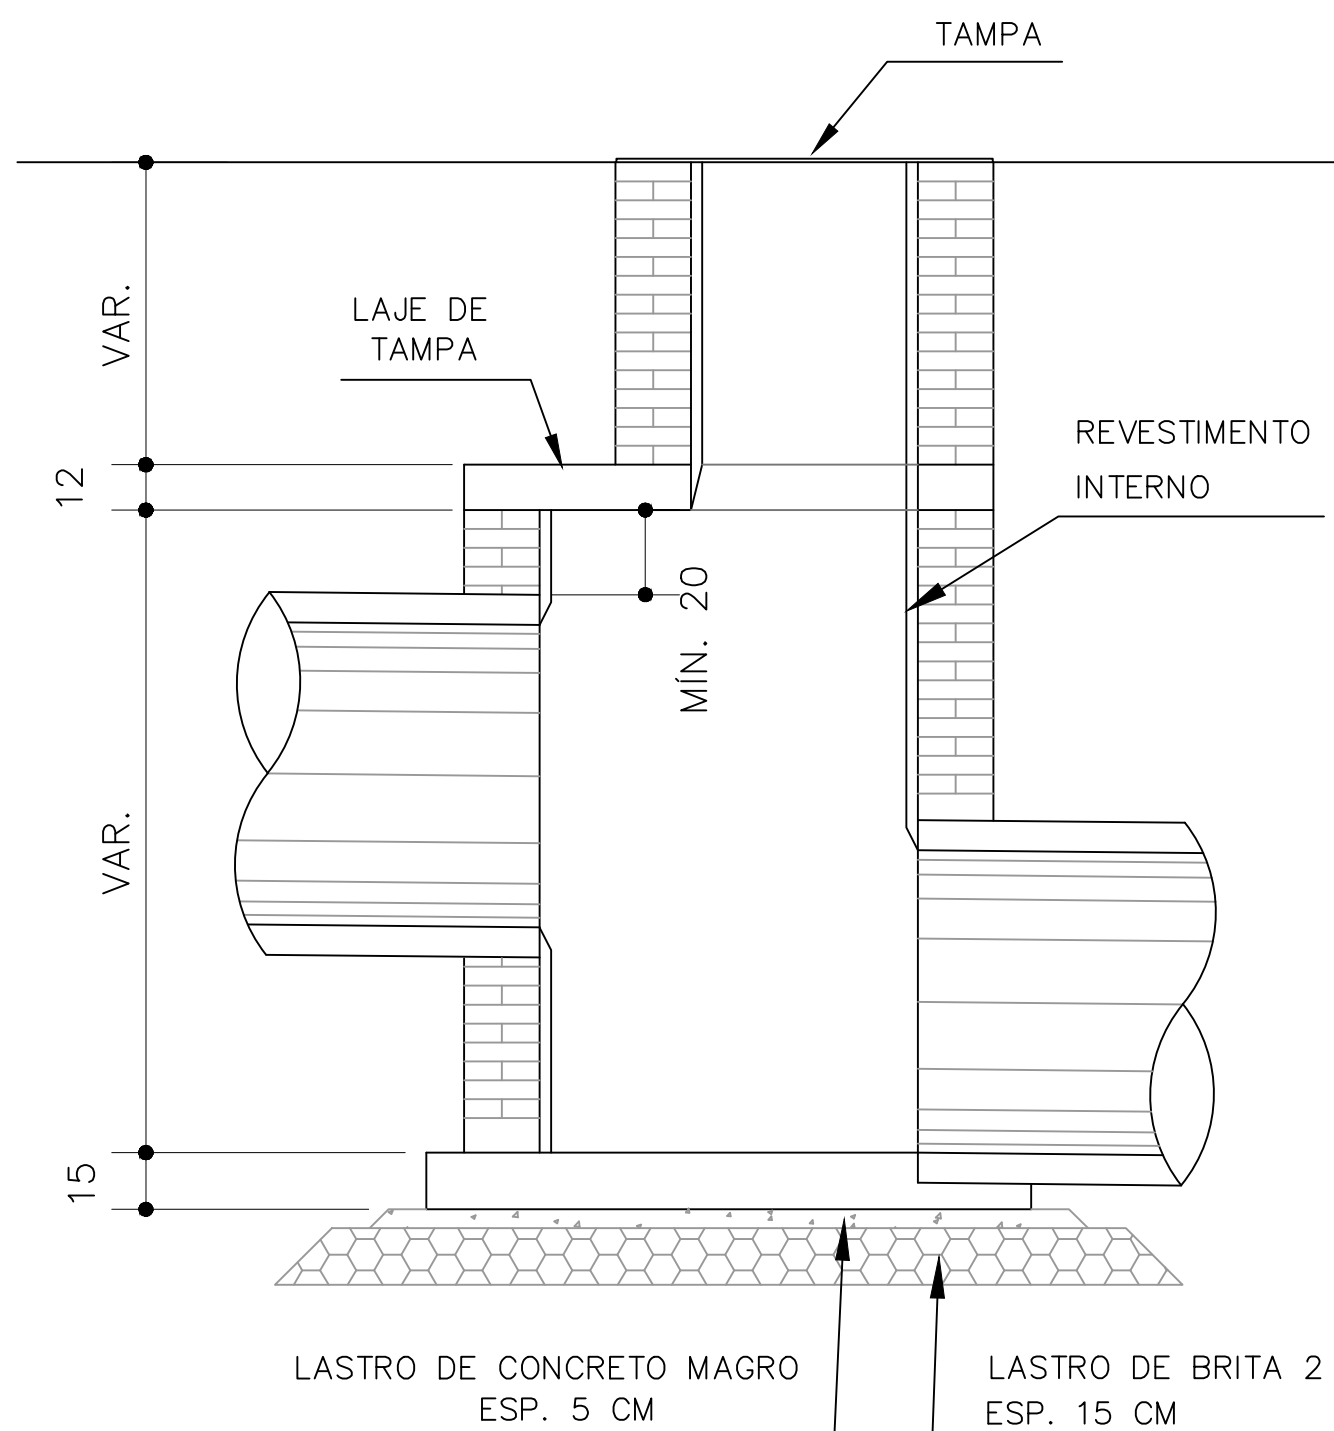


CORTE A-A
MEDIDAS EM CM
ESCALA 1:20

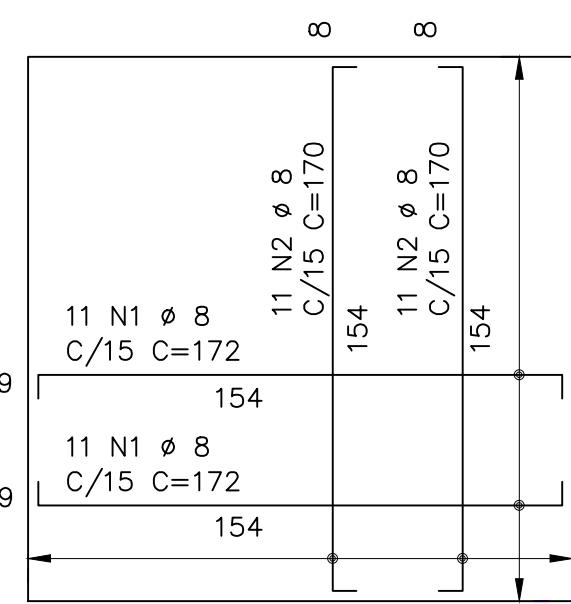


LAJE DE FUNDO
SEM ESCALA

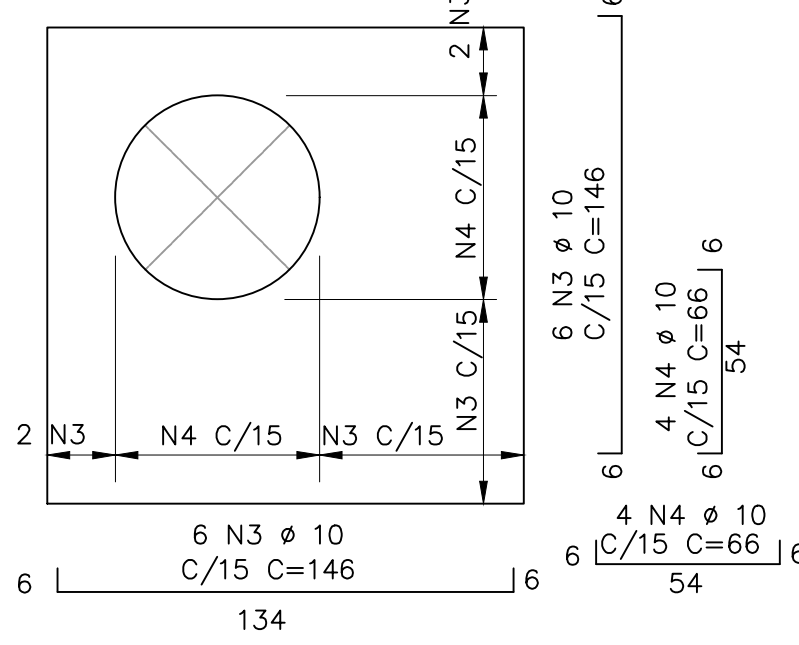

LAJE DE TAMPA
SEM ESCALA

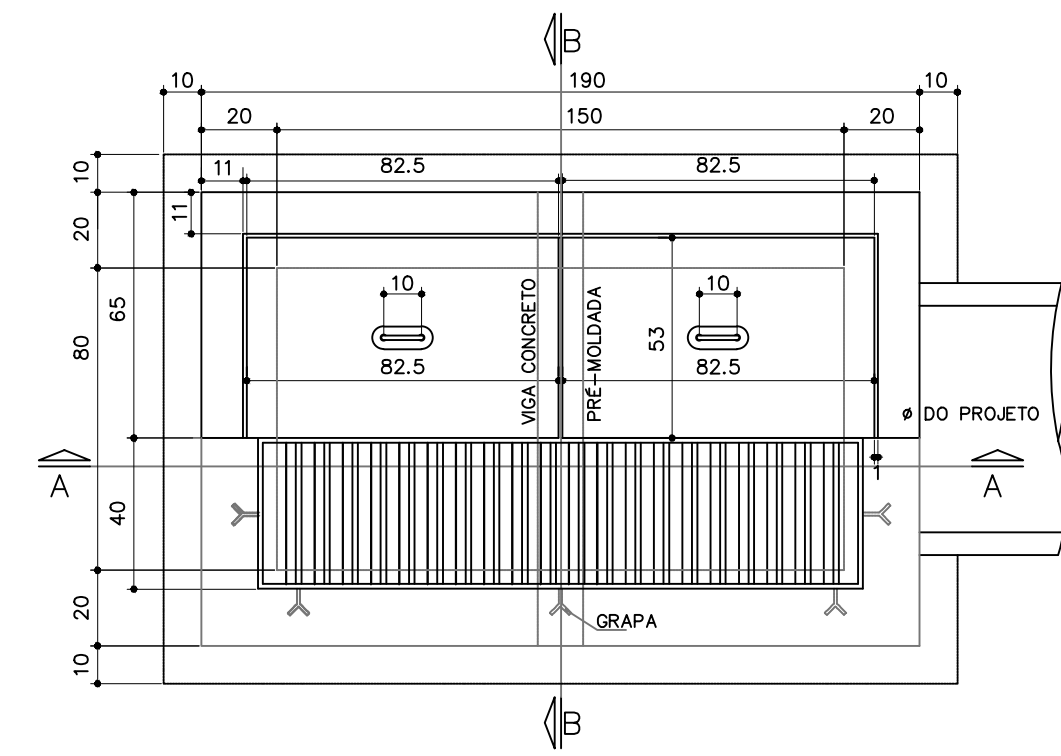


PLANTA

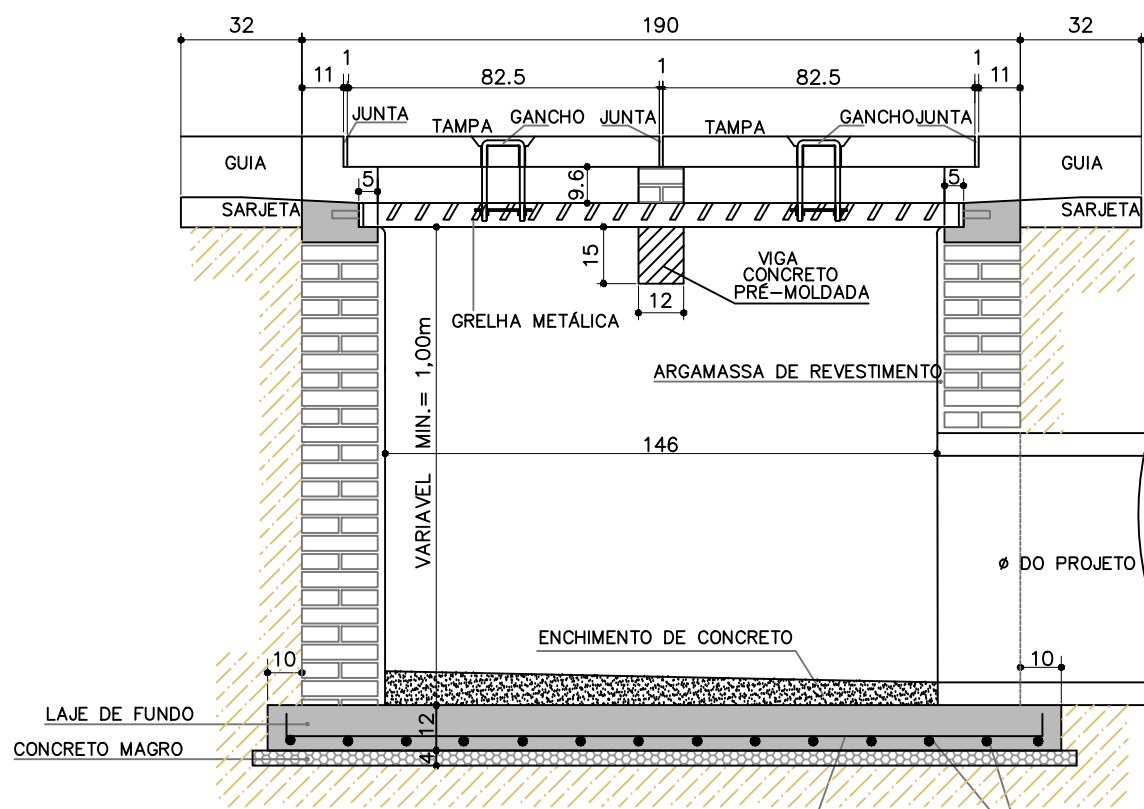


CORTE AA

DETALHES DAS BOCAS DE LOBO
ESCALA 1: 20

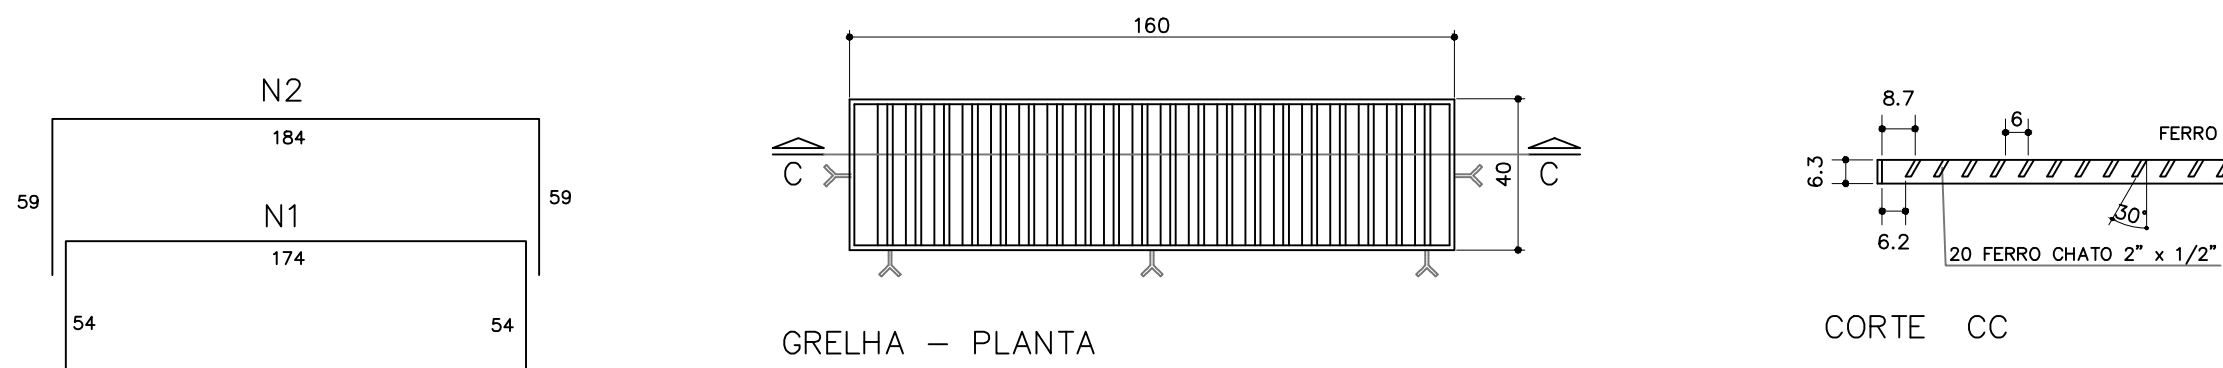


GRELHA - PLANTA


CORTE CC

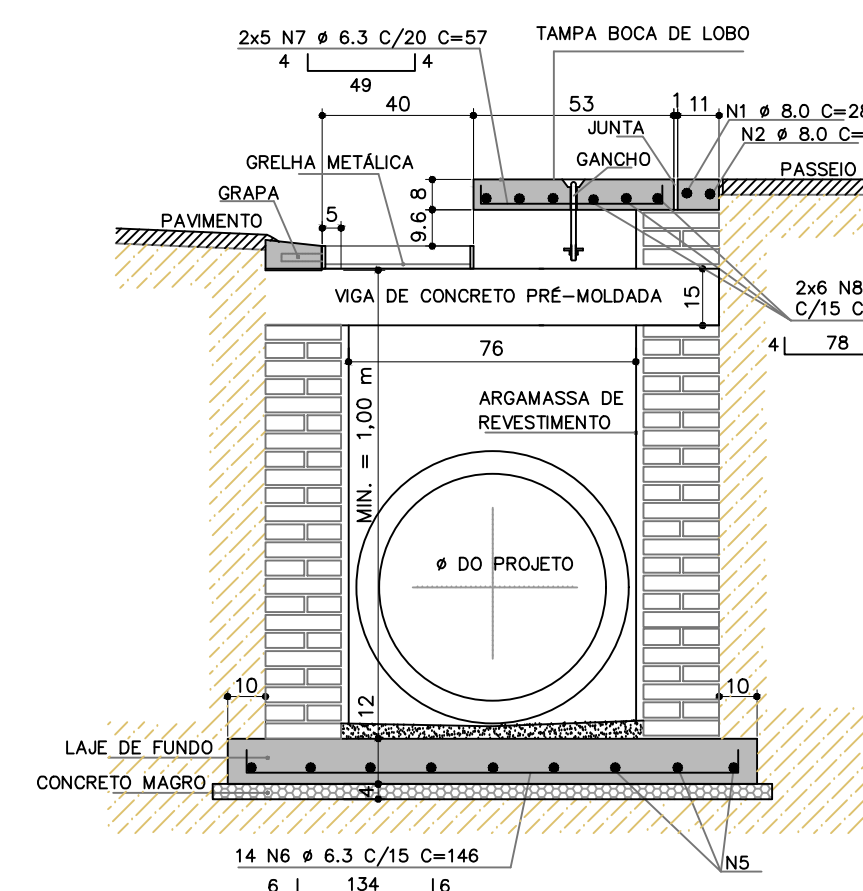


CORTE BB

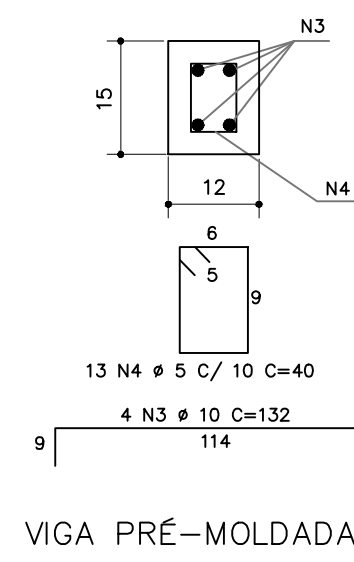

VIGA PRÉ-MOLDADA

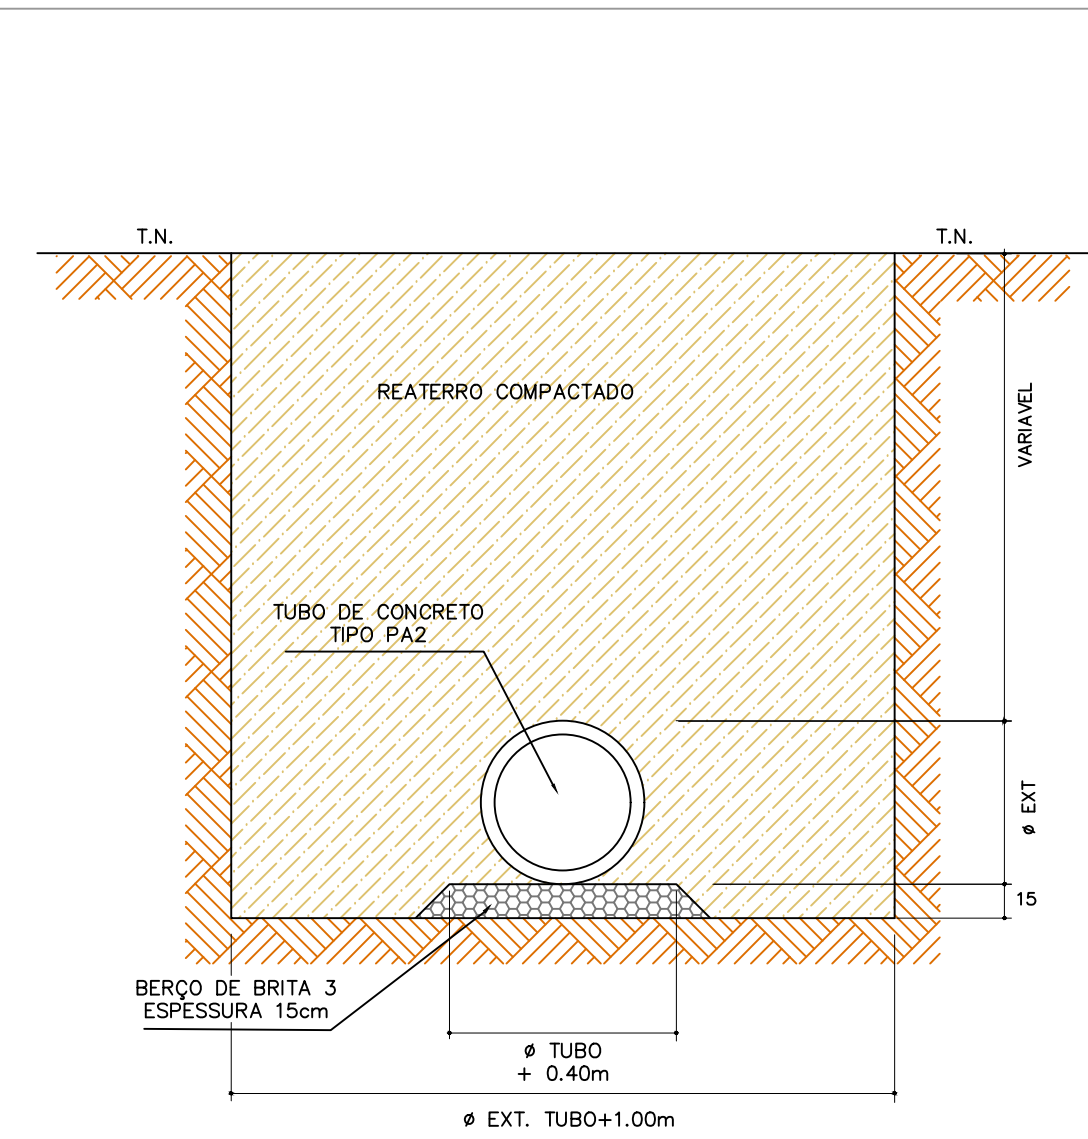

DETALHES DA ESCAVAÇÃO DE VALAS,
REATERROS E BERÇOS DE BRITA
SEM ESCALA

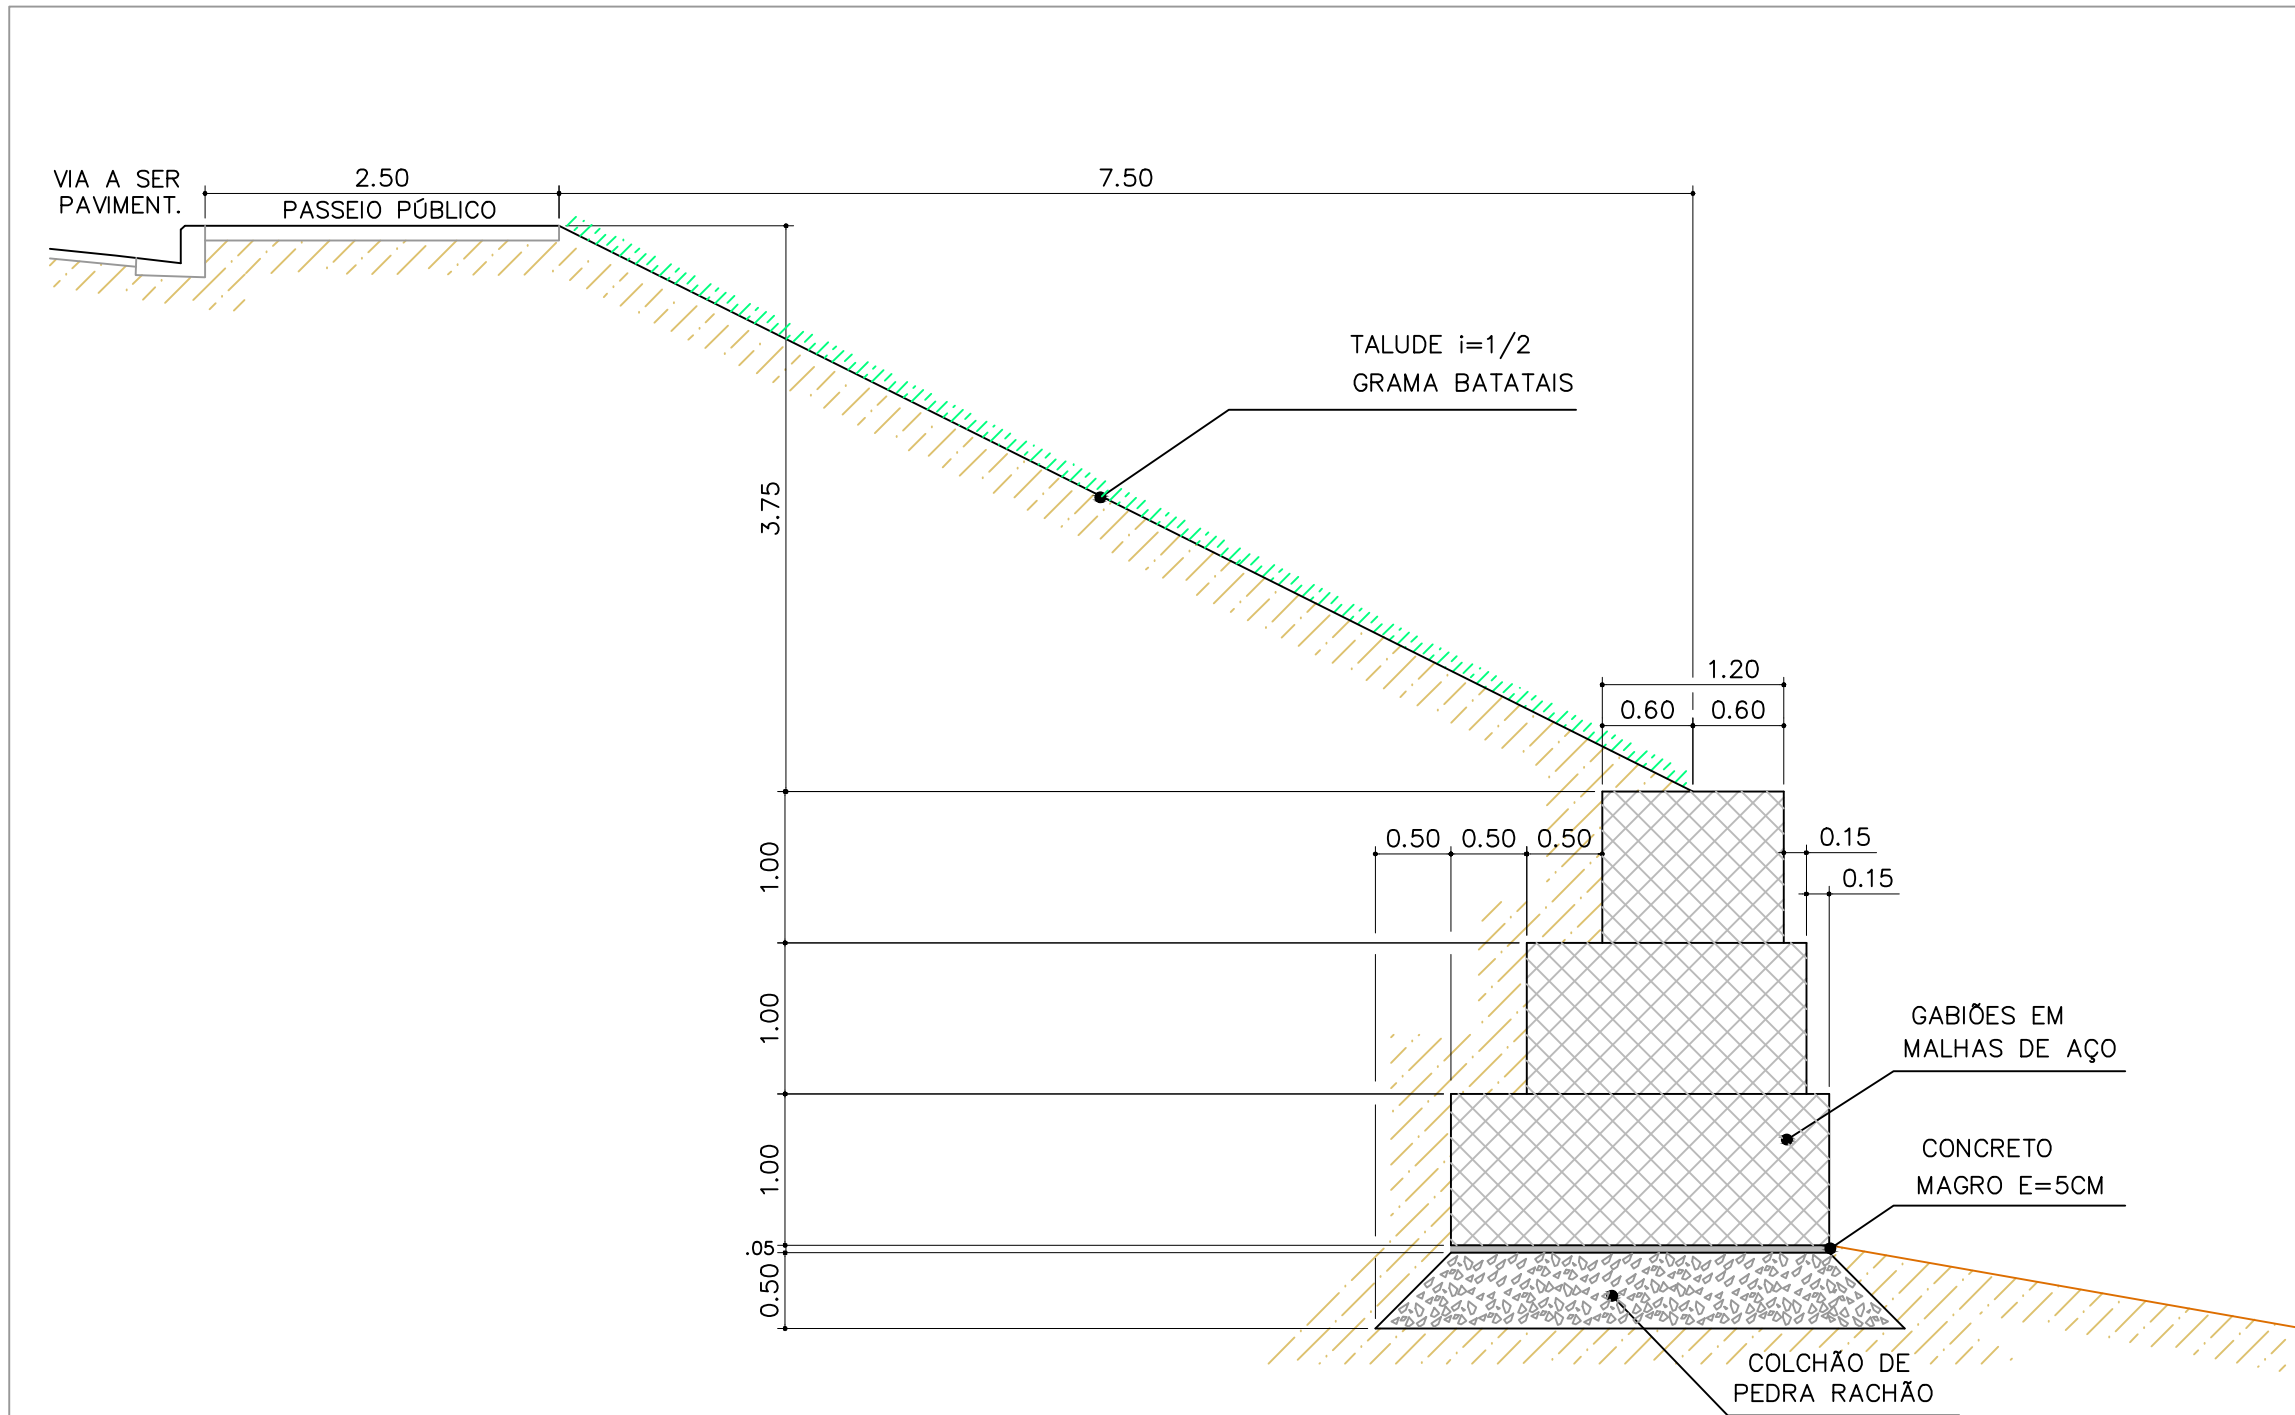

DETALHES DA SEÇÃO DO GABIÃO
ESCALA 1: 50

PREFEITURA MUNICIPAL
DE SÃO CARLOS

SECRETARIA MUNICIPAL
DE OBRAS PÚBLICAS

OBJETO: PAVIMENTAÇÃO E DRENAGEM DE VIAS DO BAIRRO ANTENOR GARCIA	PROJETO: MÁRIO HENRIQUE DIAS PELISSARI
ASSUNTOS: -IMPLANTAÇÃO -DETALHES DOS POÇOS DE VISITA -DETALHES DAS BOCAS DE LOBO	
-DETALHES DA SEÇÃO DO GABIÃO -DETALHES DA ESCAVAÇÃO DE VALAS, REATERROS E BERÇOS DE BRITA	
LOCAL: ENTRE A AV. TETRACAMPEONATO E A RUA GUARINO BALDAN ANTENOR GARCIA, SÃO CARLOS - SP	ESCALA: INDICADAS
DESENHO: SMOP - DOE	DATA: JAN/2020

01/01