


CORTE CC - POÇO DE INFILTRAÇÃO
Escala 1:20

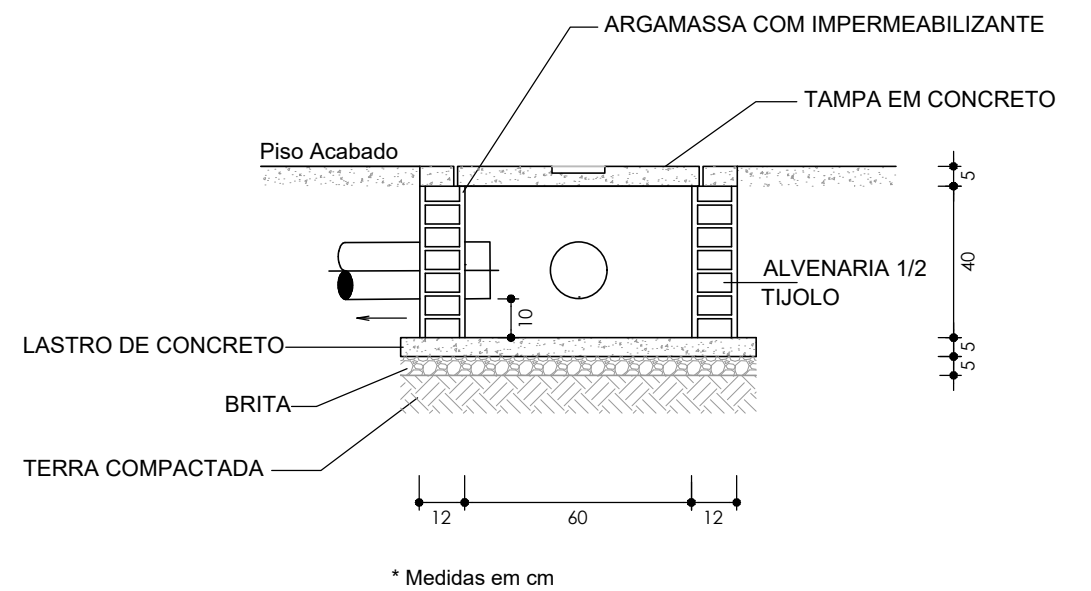

CORTE DD - CAIXA DE INSPEÇÃO
Escala 1:20

PREFEITURA MUNICIPAL DE SÃO CARLOS			
SECRETARIA MUNICIPAL DE OBRAS PÚBLICAS			
Projeto:	REFORMA DA USF SÃO CARLOS VIII	Data:	novembro/2020
Desenho:		Revisão:	0
ART de Obra ou Serviço	Edificação: USF SÃO CARLOS VIII	Escala:	INDICADAS
Visto:	Projeto: REFORMA	Desenho Nº:	02/02
	Título da Folha: CORTES		