


RELAÇÃO DE VIAS				
JARDIM SOCIAL BELVEDERE				
N.º	NOME DA VIA	COMPRIMENTO (M)	LARGURA (M)	AREA (M²)
1	Rua Ernesto Chiarri	579,51	7,2	4.172,47
2	Rua Professor Walter Blanco	438,54	7,5	3.289,05
3	Rua Aurélio Sanchez	236,30	7,8	1.843,14
4	Rua Sylvio Cruz	87,87	7,5	659,03
5	Rua Luiz Osias de Syllos	65,49	8	523,92
6	Rua Ernesto Buono	180,90	8	1.447,20
7	Rua Luiz Arnaldo Wenzel	344,16	7,8	2.684,45
TOTAL		1.932,77		14.619,26
		ÁREA TOTAL	14.619,26	m²

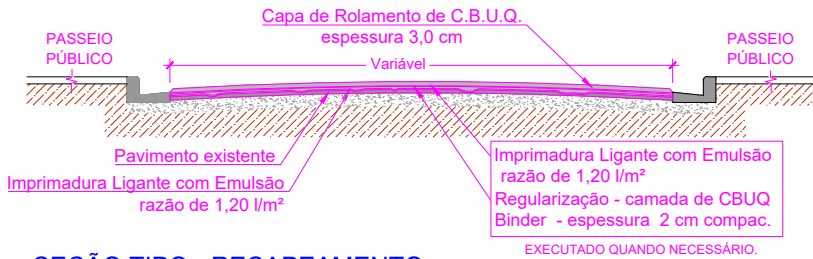

SEÇÃO TIPO - RECAPEAMENTO

Sem escala

IMPLANTAÇÃO GERAL

Escala 1:20.000



PREFEITURA MUNICIPAL  
DE SÃO CARLOS

Secretaria Municipal de Obras Públicas

OBJETO:	Recapamento asfáltico de vias públicas
DESENHO:	IMPLANTAÇÃO (JD. SOCIAL BELVEDERE)
LOCAL:	Malha urbana do município de São Carlos
ESCALA:	Indicada
DATA:	JUNHO / 2023
FOLHA:	01 / 01