





Solário 2




Solário Banco de Areia

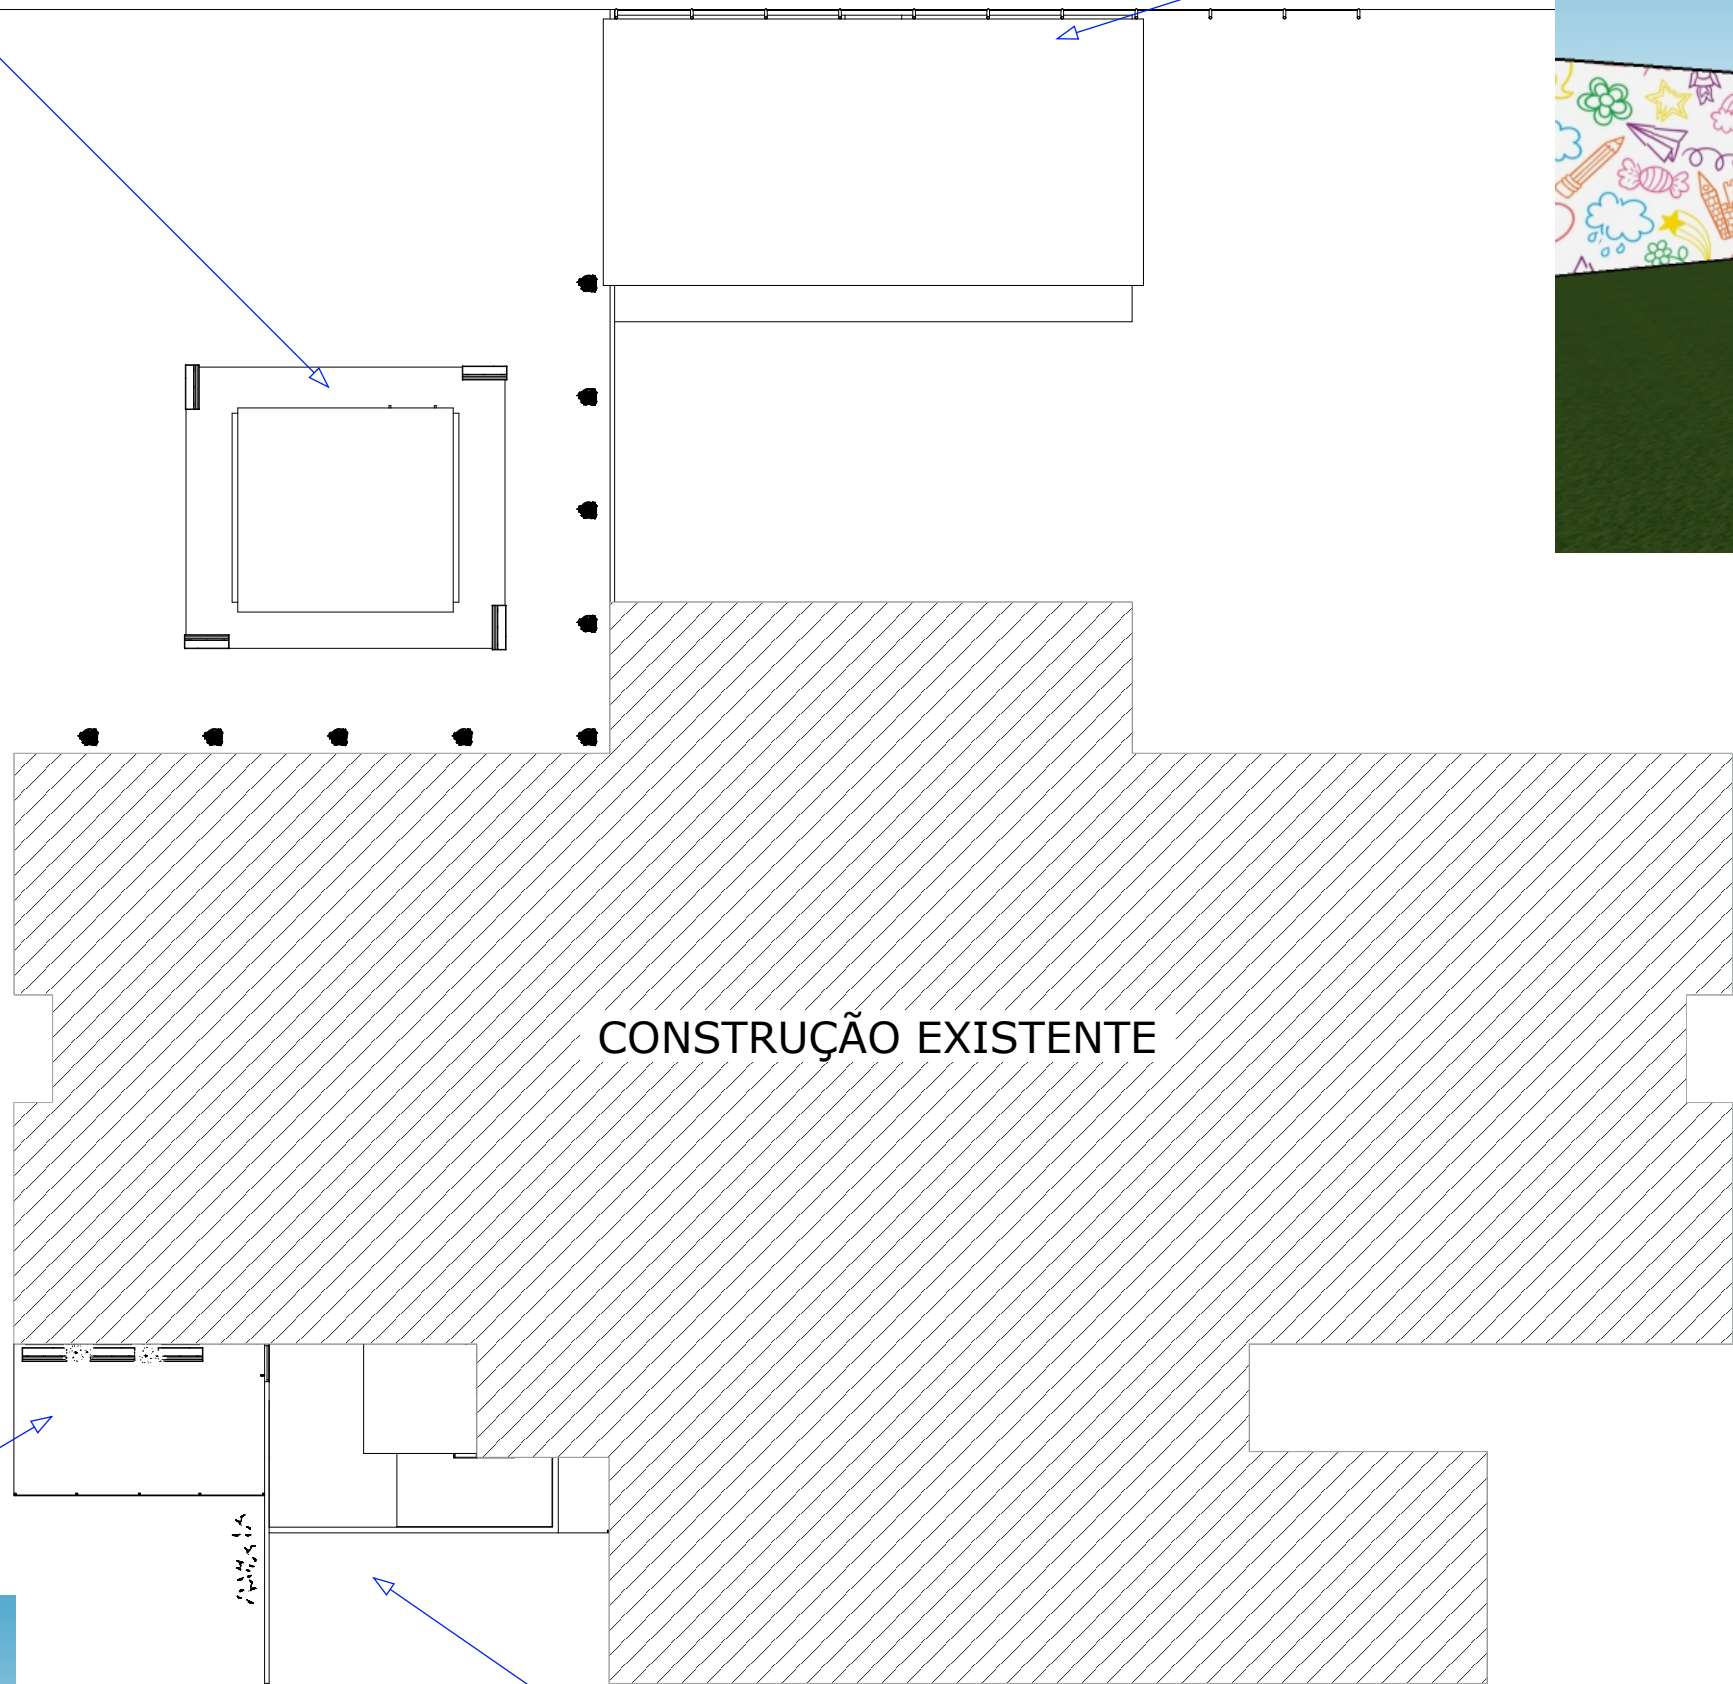

IMPLANTAÇÃO
ESC: 1:200

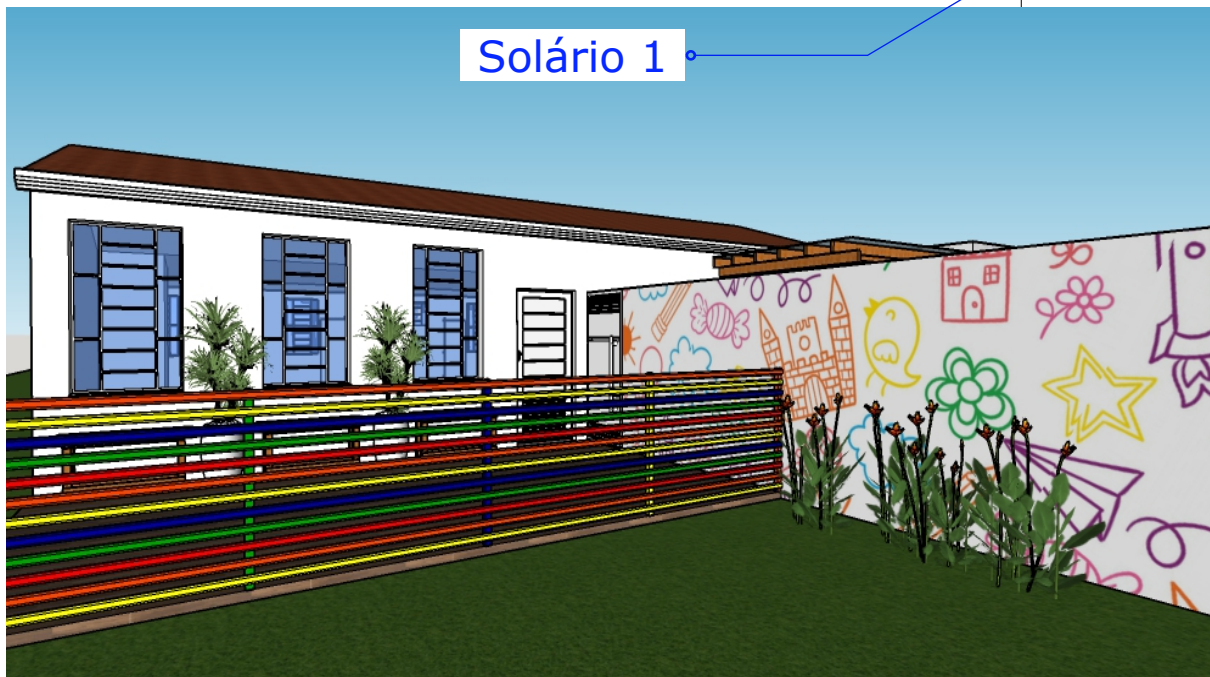


Solário 1


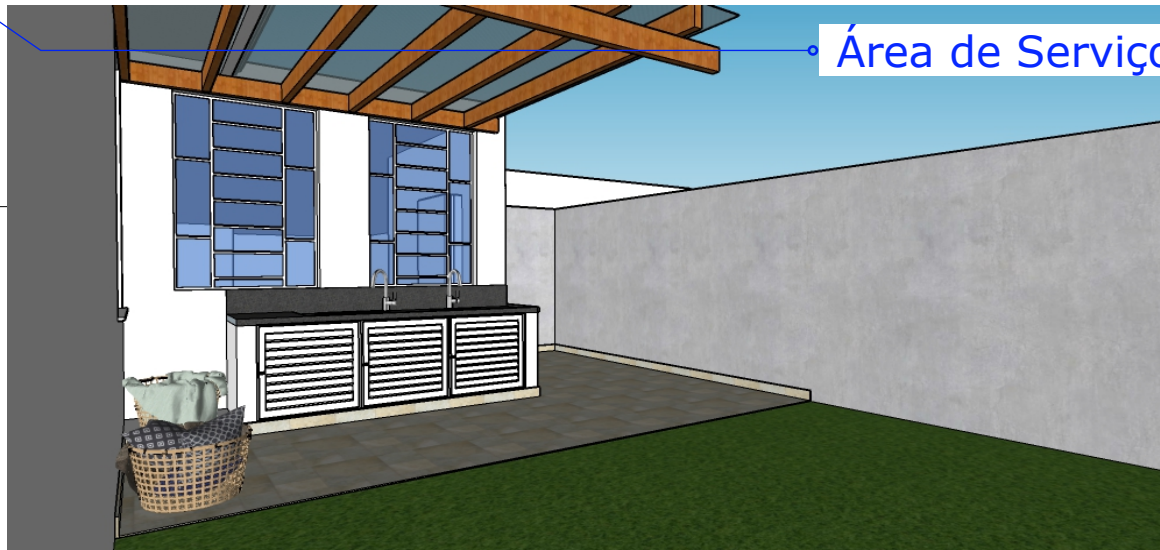


Área de Serviço

REVISÕES DE PROJETO		
	DATA	DESCRIÇÃO
1	30/03/2022	ANTEPROJETO (criação)
2	04/04/2022	PROJETO FINAL
3	--/--/--	...
4	--/--/--	...
5	--/--/--	...

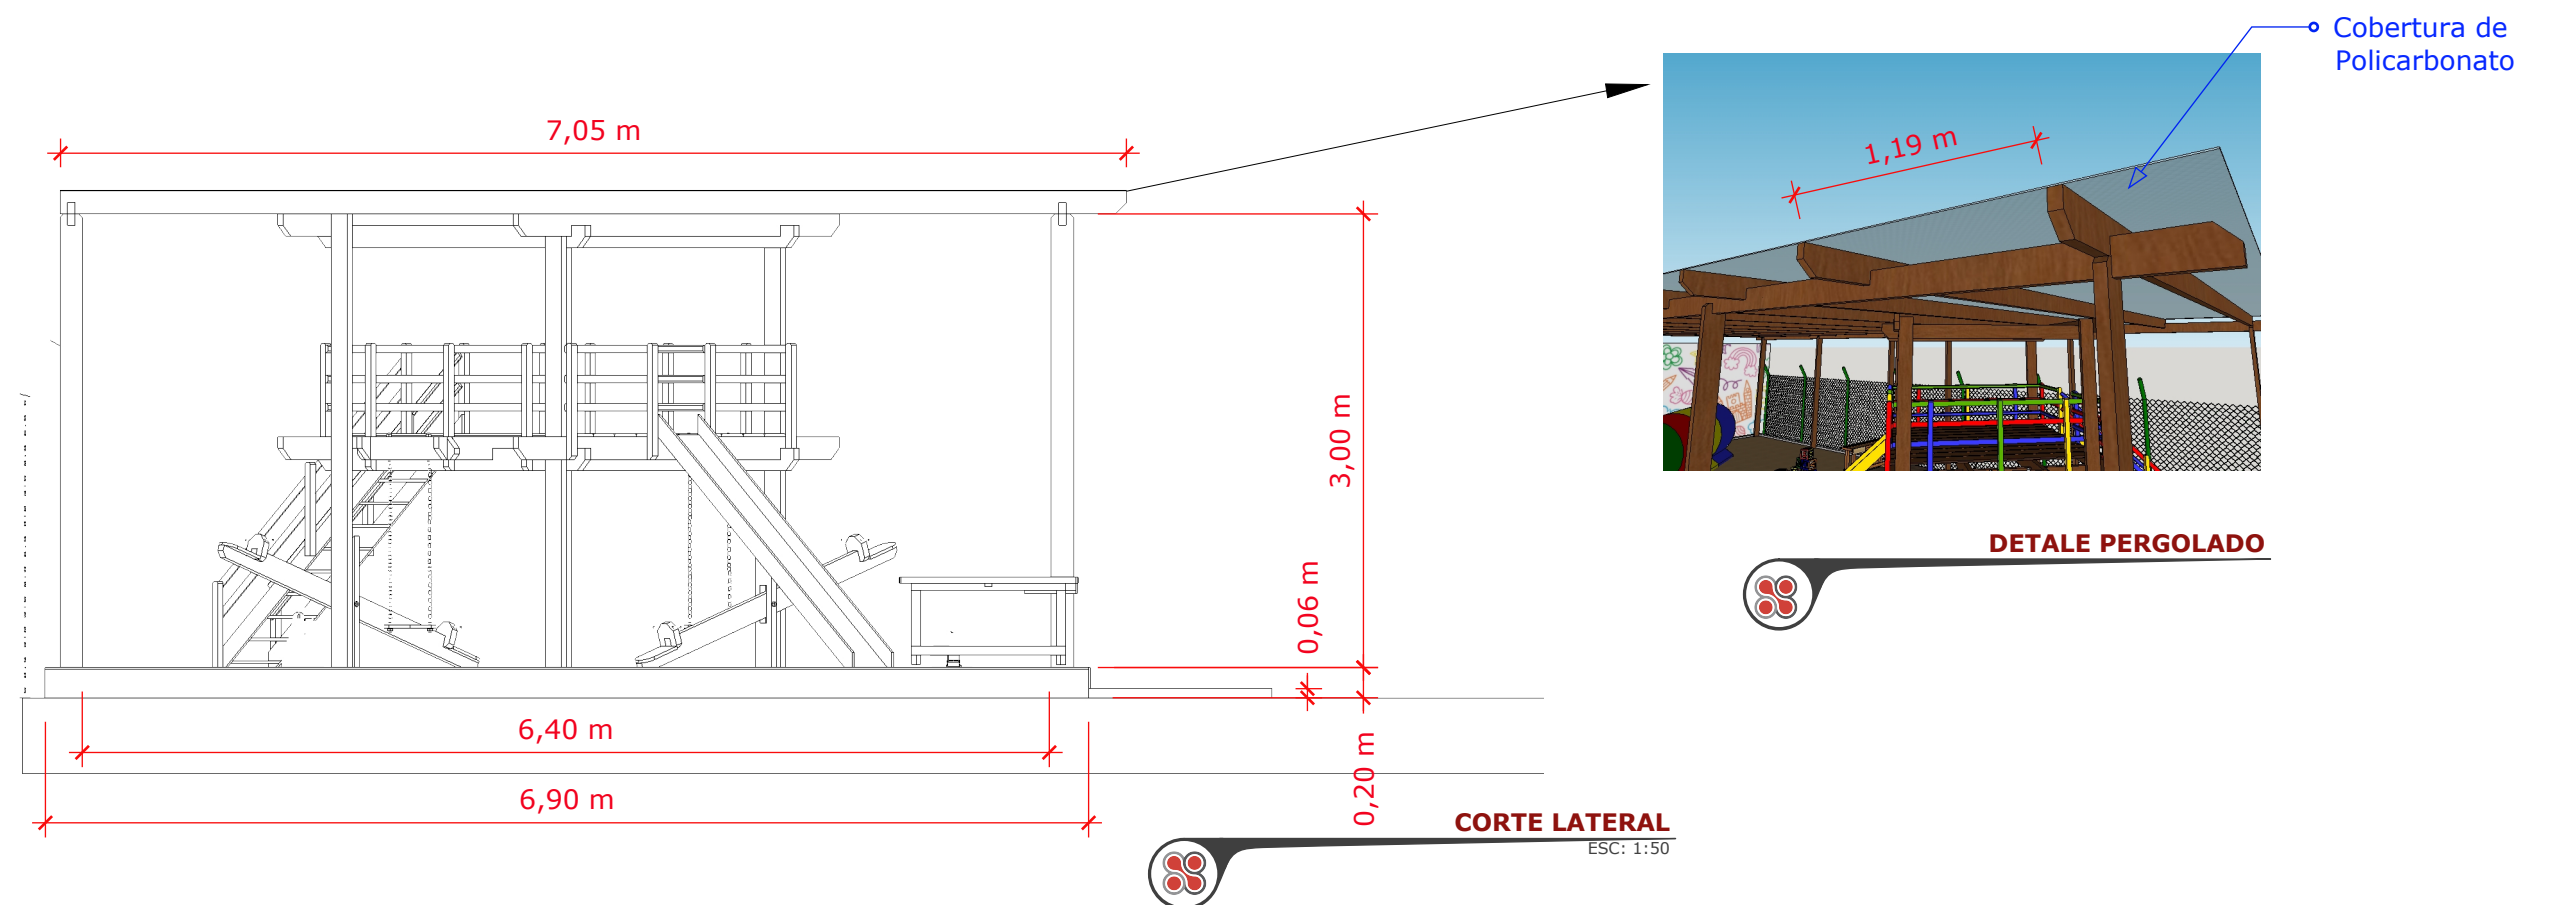

IMG. ILUSTRATIVA

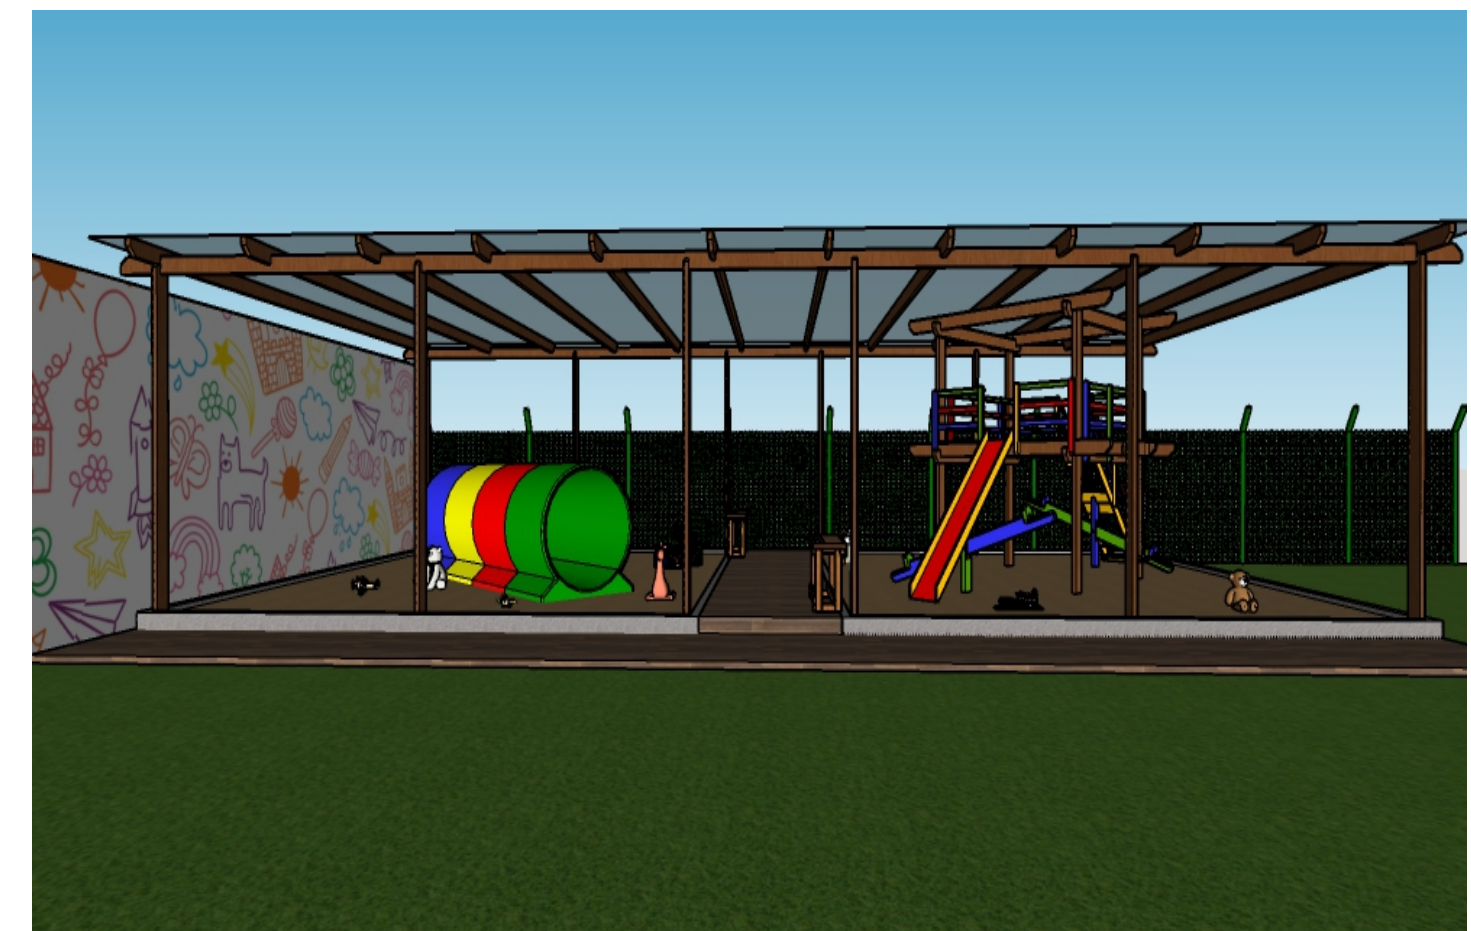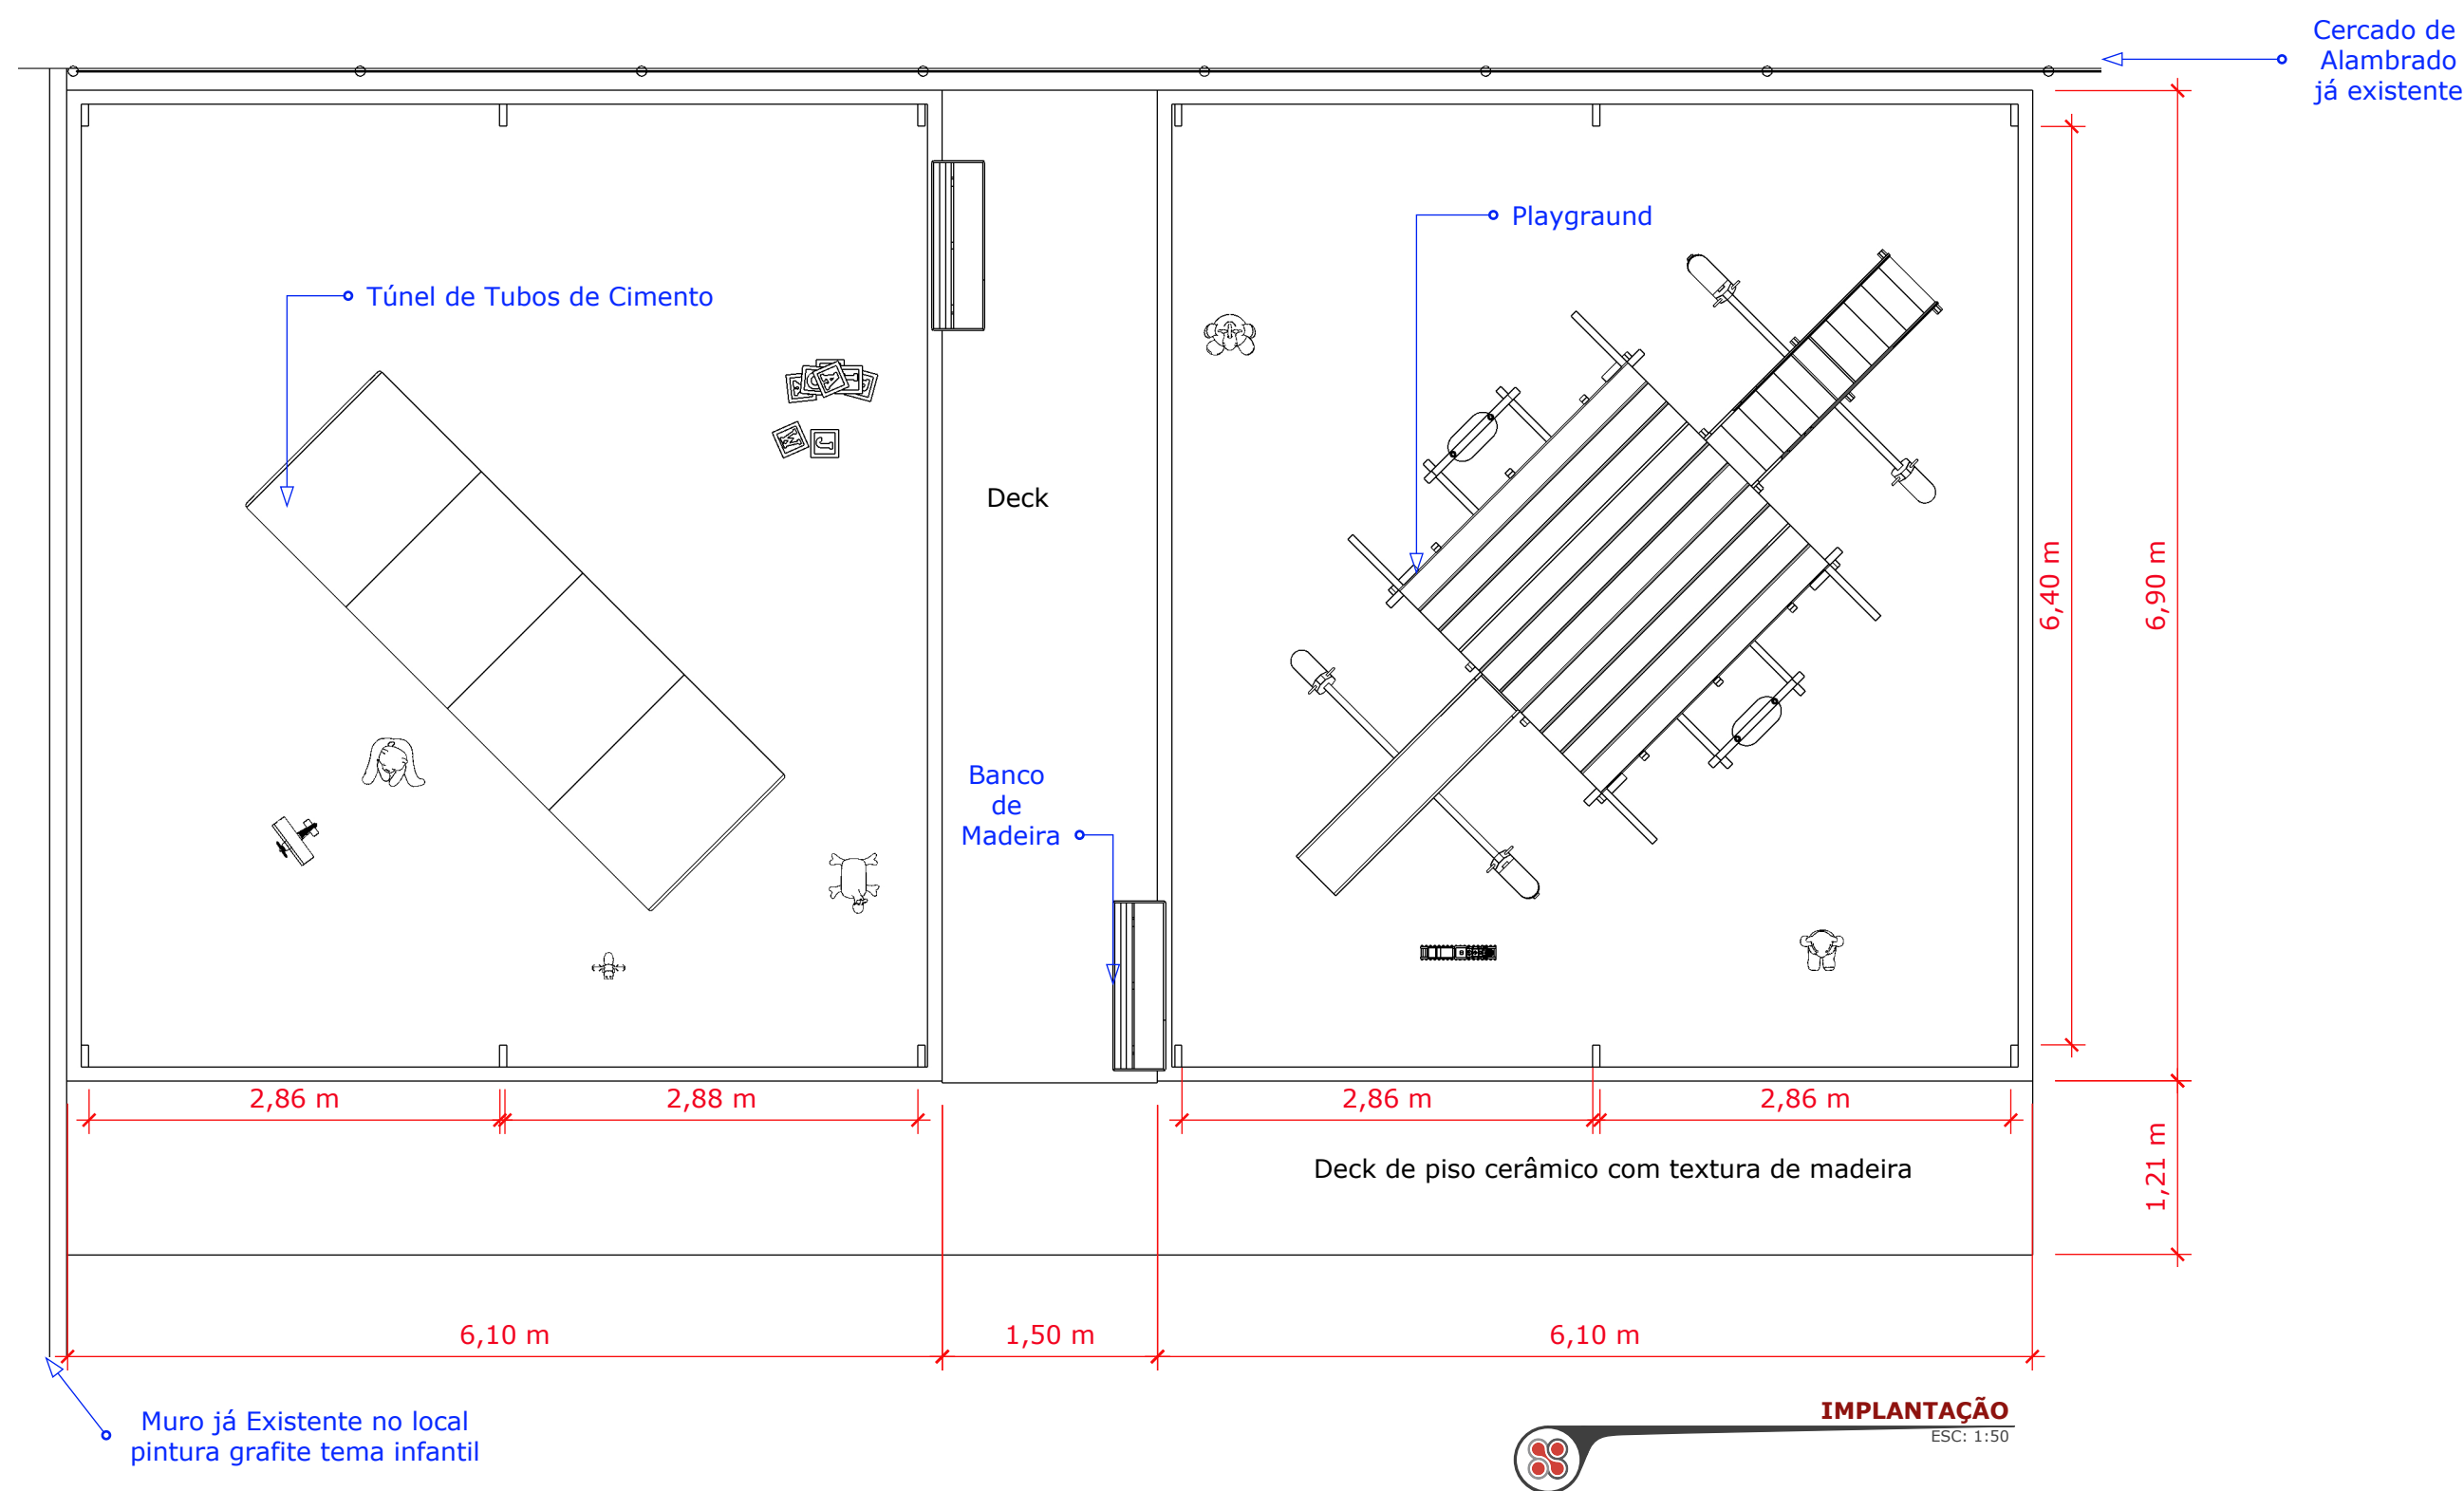

IMG. ILUSTRATIVA

Solário Banco de Áreia


DIREITOS AUTORAIS RESERVADOS
TÍTULO: CEMEI MARIA CONSUELO BRANDÃO TOLENTINO
LOCAL: R. Reinaldo Pizani, 400 CEP: 13573-140
CIDADE: São Carlos SP
DATA: 04/04/2022




ARQUITETURA E MARKETING DE EXPERIÊNCIA

REVISÕES DE PROJETO		
	DATA	DESCRIÇÃO
1	30/03/2022	ANTEPROJETO (criação)
2	04/04/2022	PROJETO FINAL
3	--/--/--	...
4	--/--/--	...
5	--/--/--	...


Área de Serviço

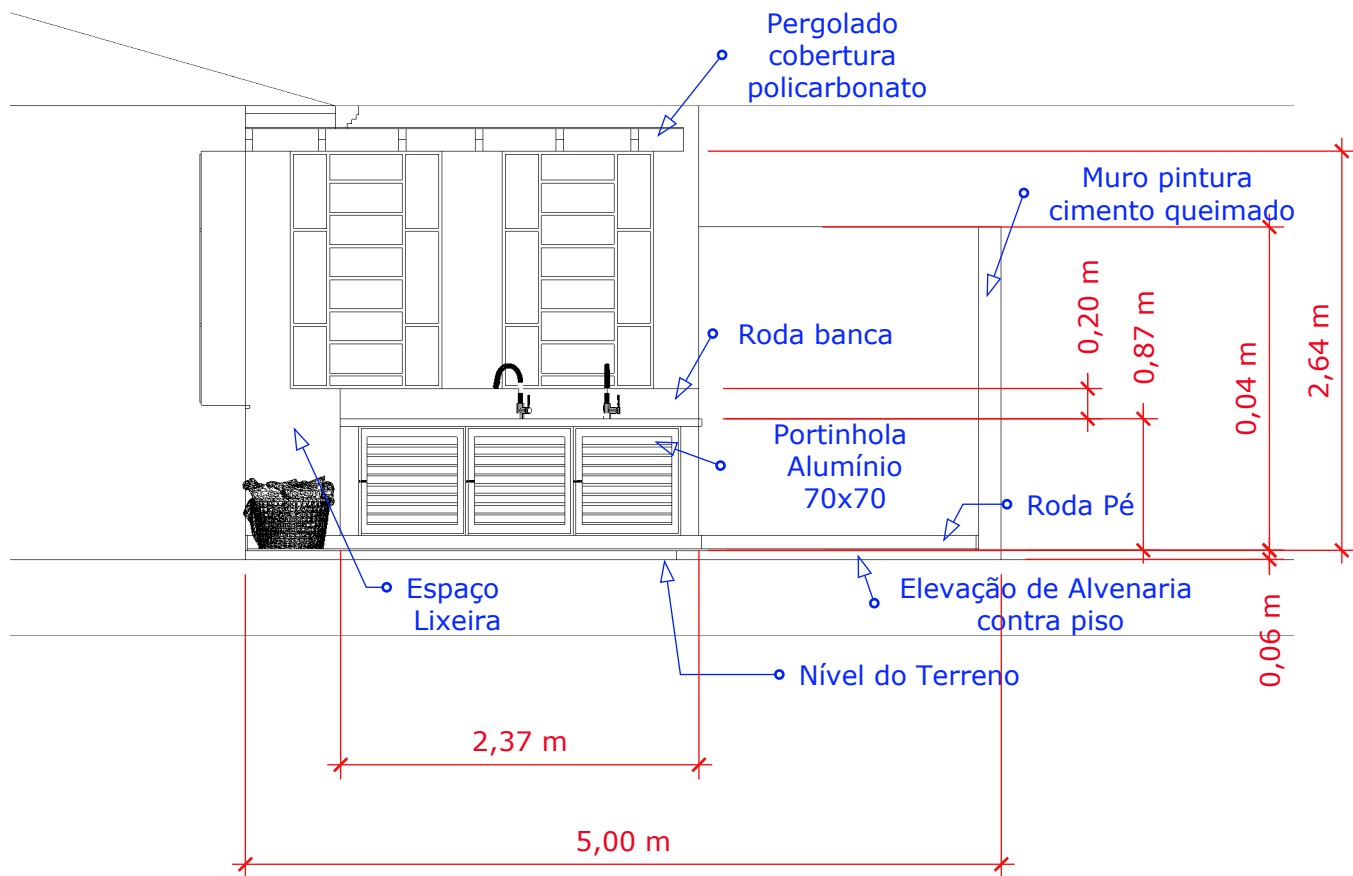

CORTE LATERAL
ESC: 1:50



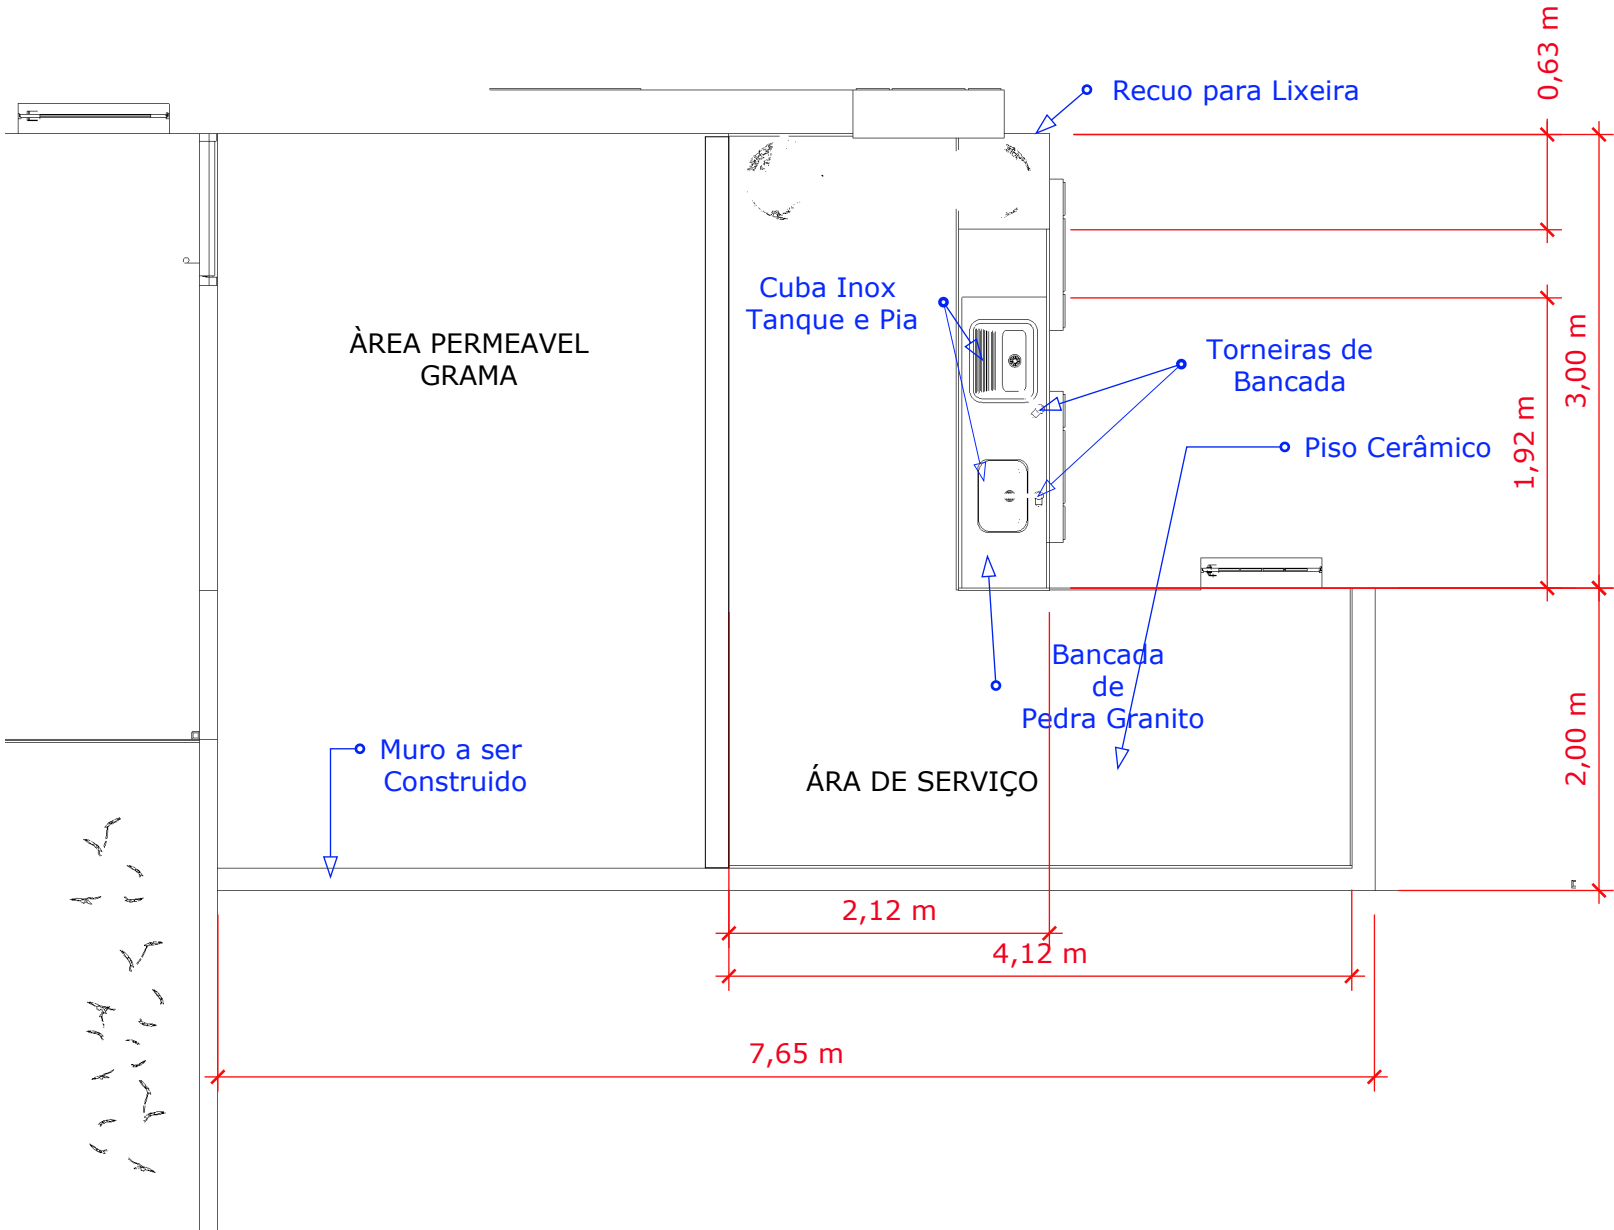


IMPLANTAÇÃO
ESC: 1:50

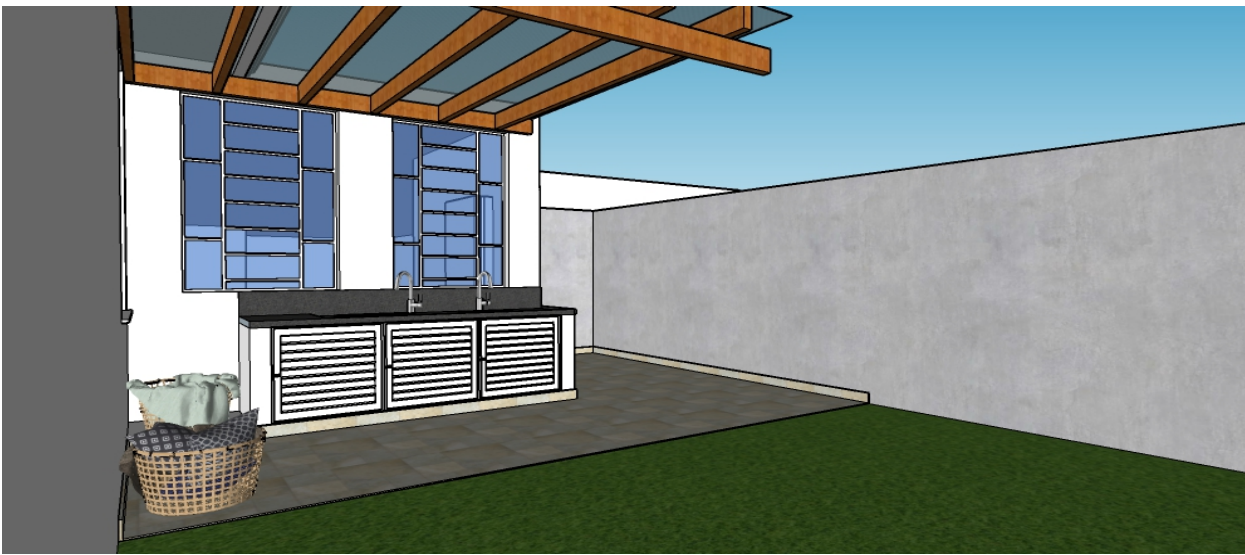


IMG. ILUSTRATIVA

Solário 1

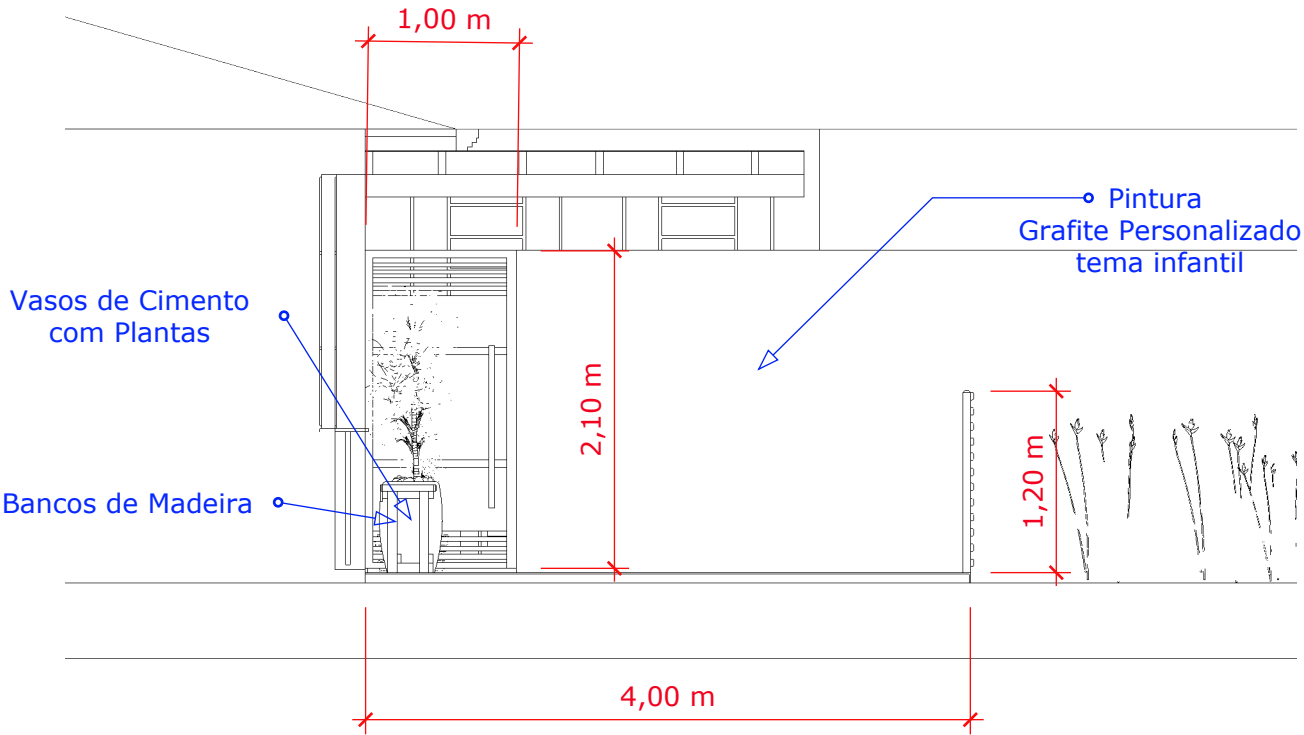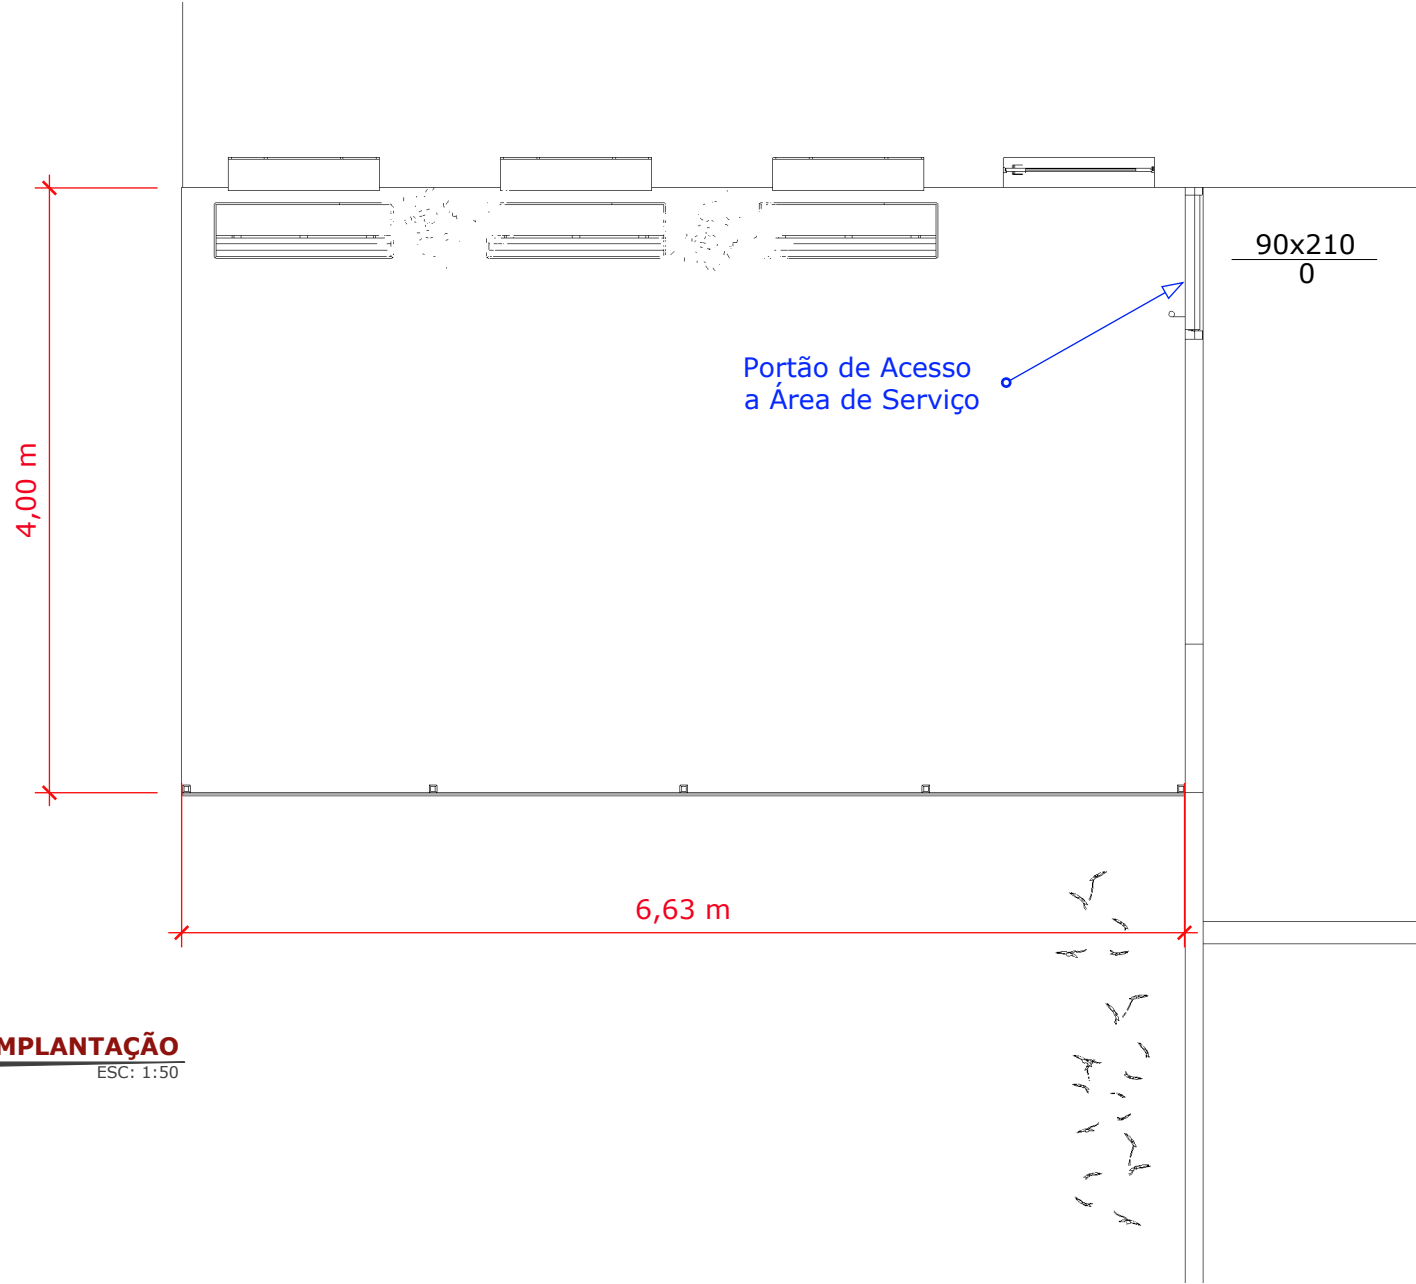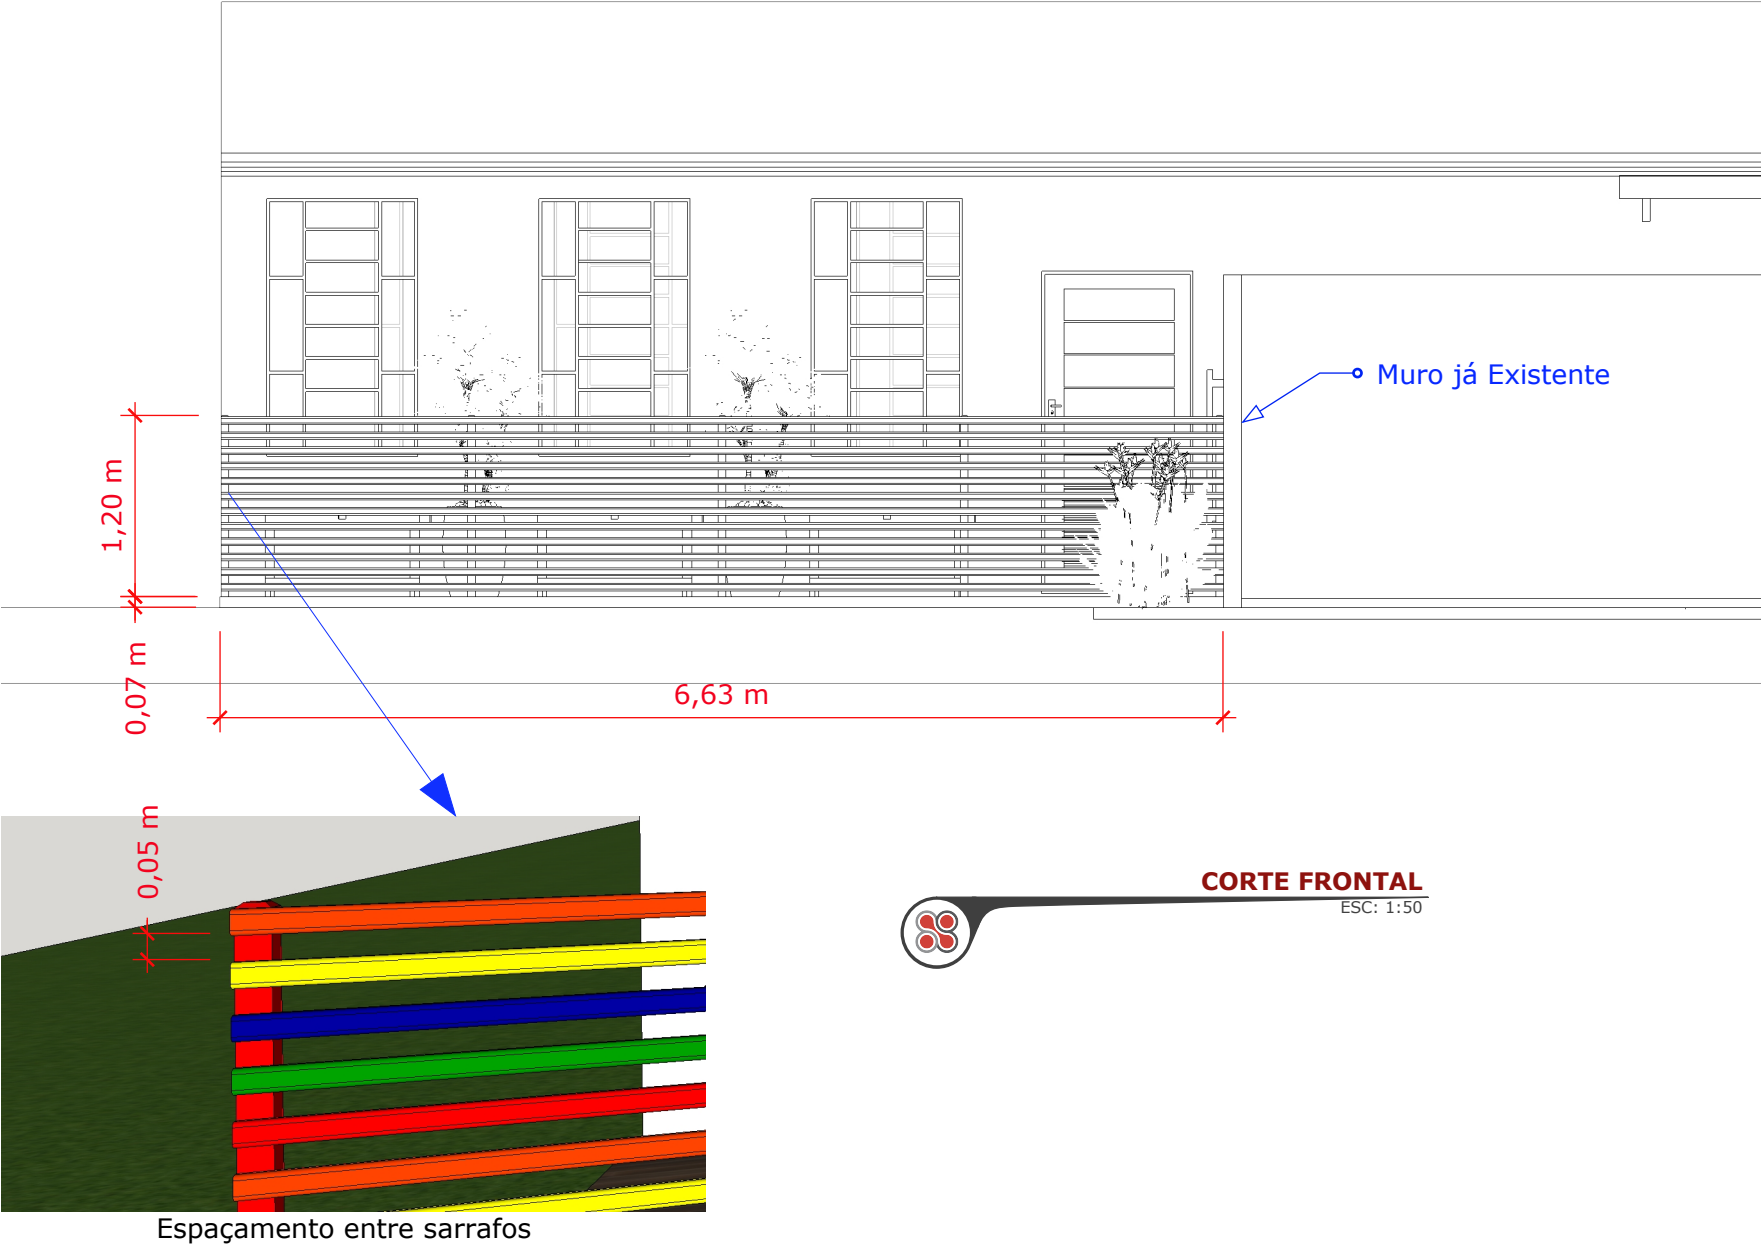


IMG. ILUSTRATIVA

IMG. ILUSTRATIVA

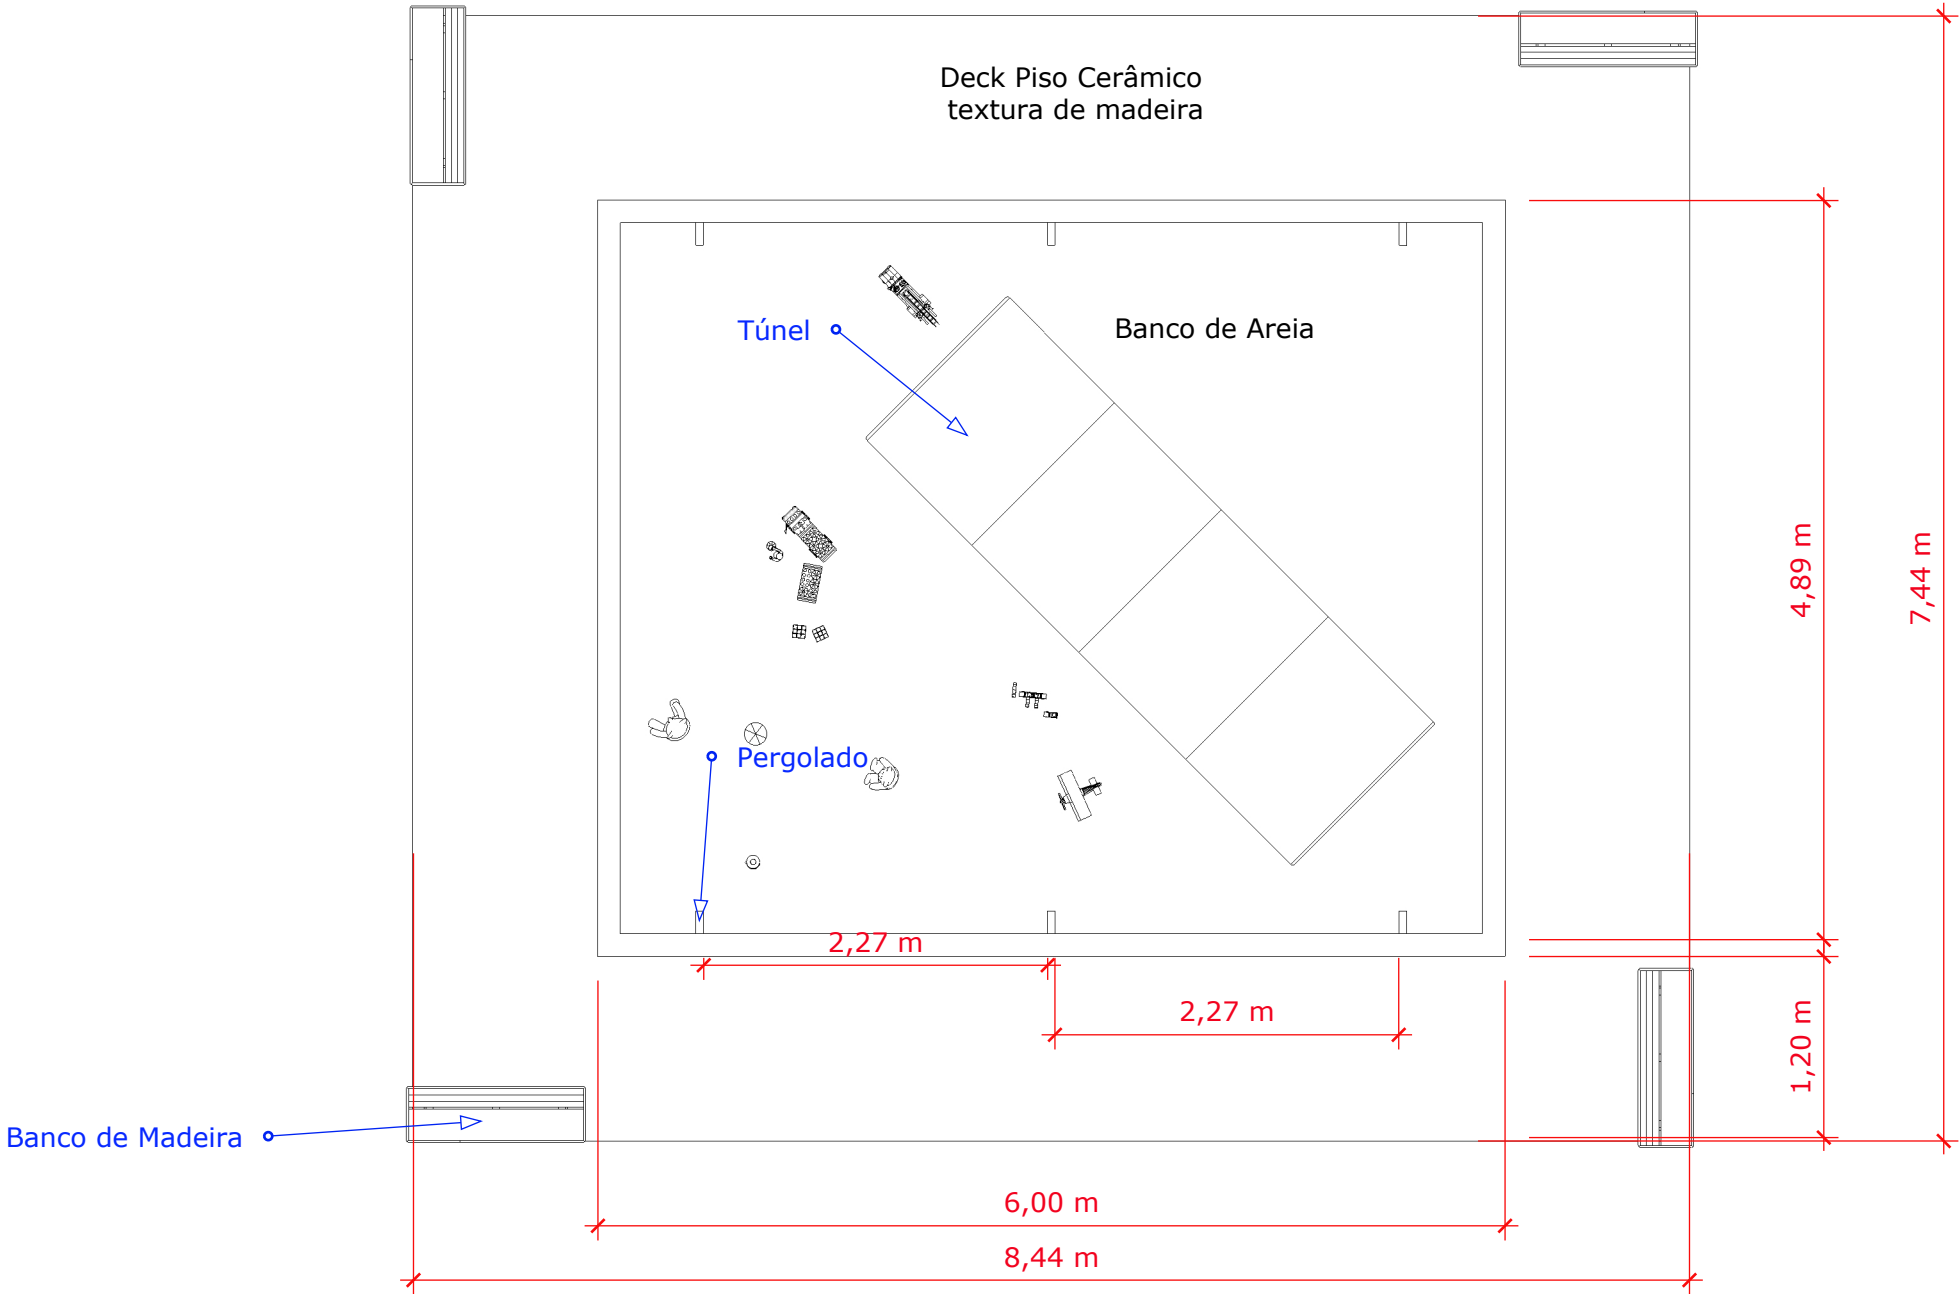

IMPLANTAÇÃO
ESC: 1:50

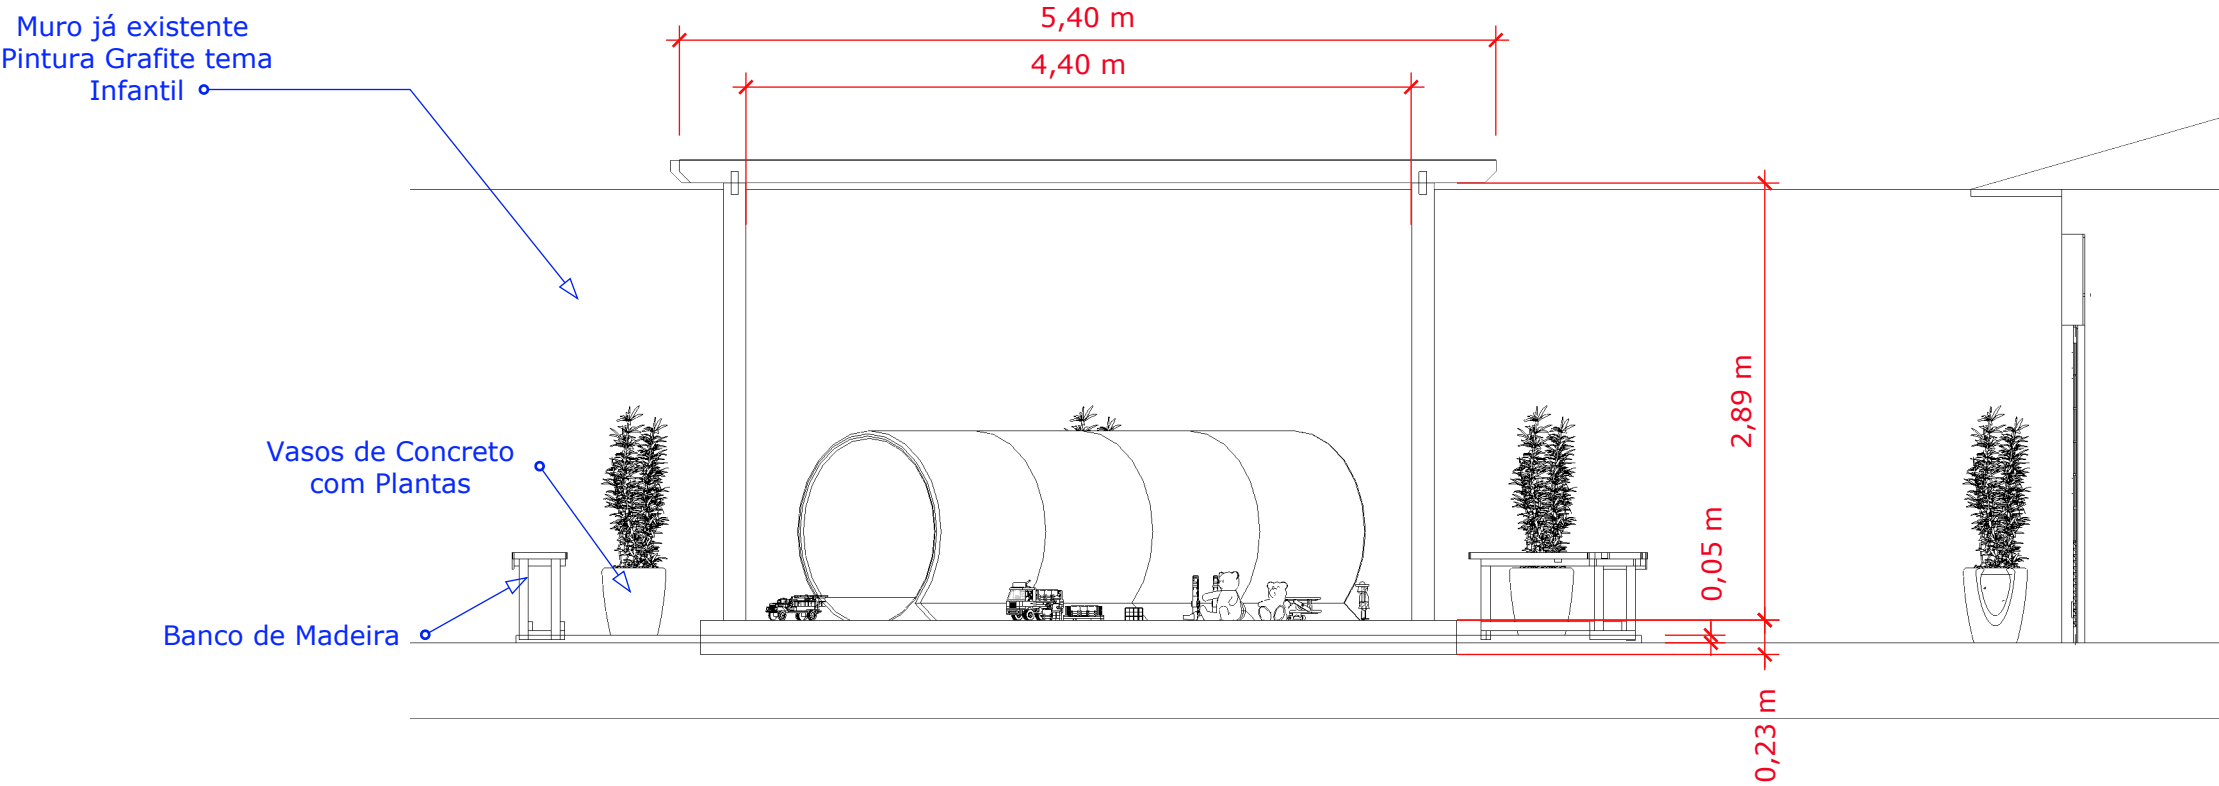

CORTE LATERAL
ESC: 1:50

Solário 2