
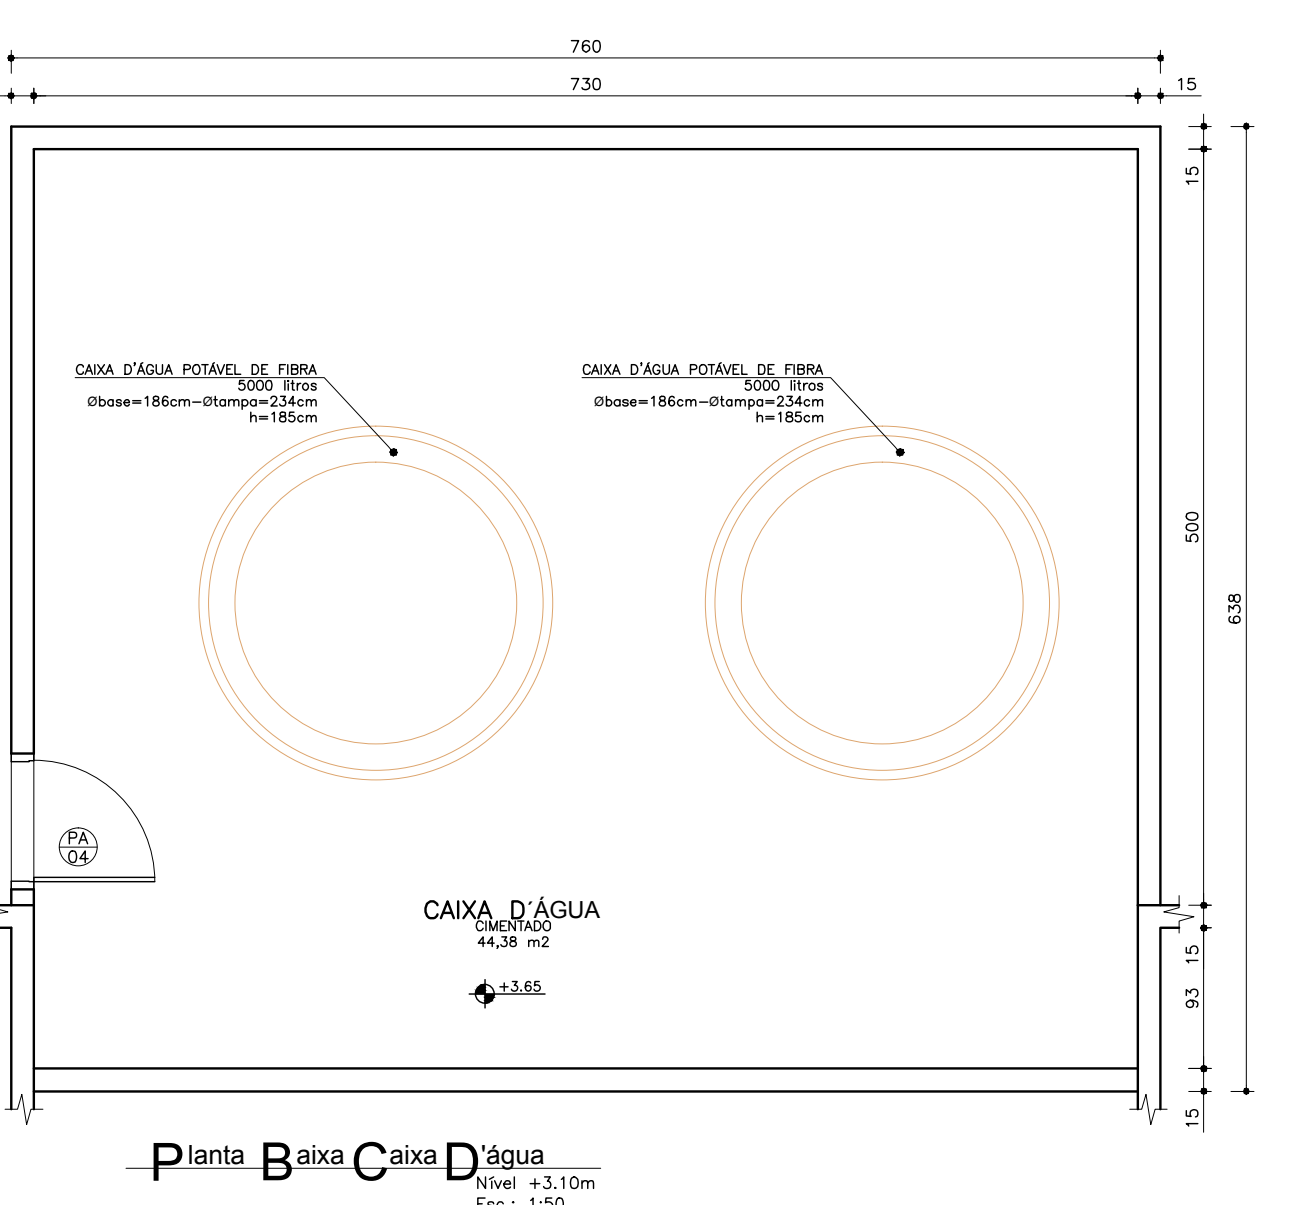


NOTA: O ambiente sanitário do consultório feminino terá forma de gesso, 2,40m para o ambiente sanitário PMS ter janelas voltadas para o exterior.
- O muro receberá pintura texturizada cor clara, marca Savini ou Similar. Cor BEM CASADO A283.
- A marquise receberá pintura eletrolítica cor cinza.

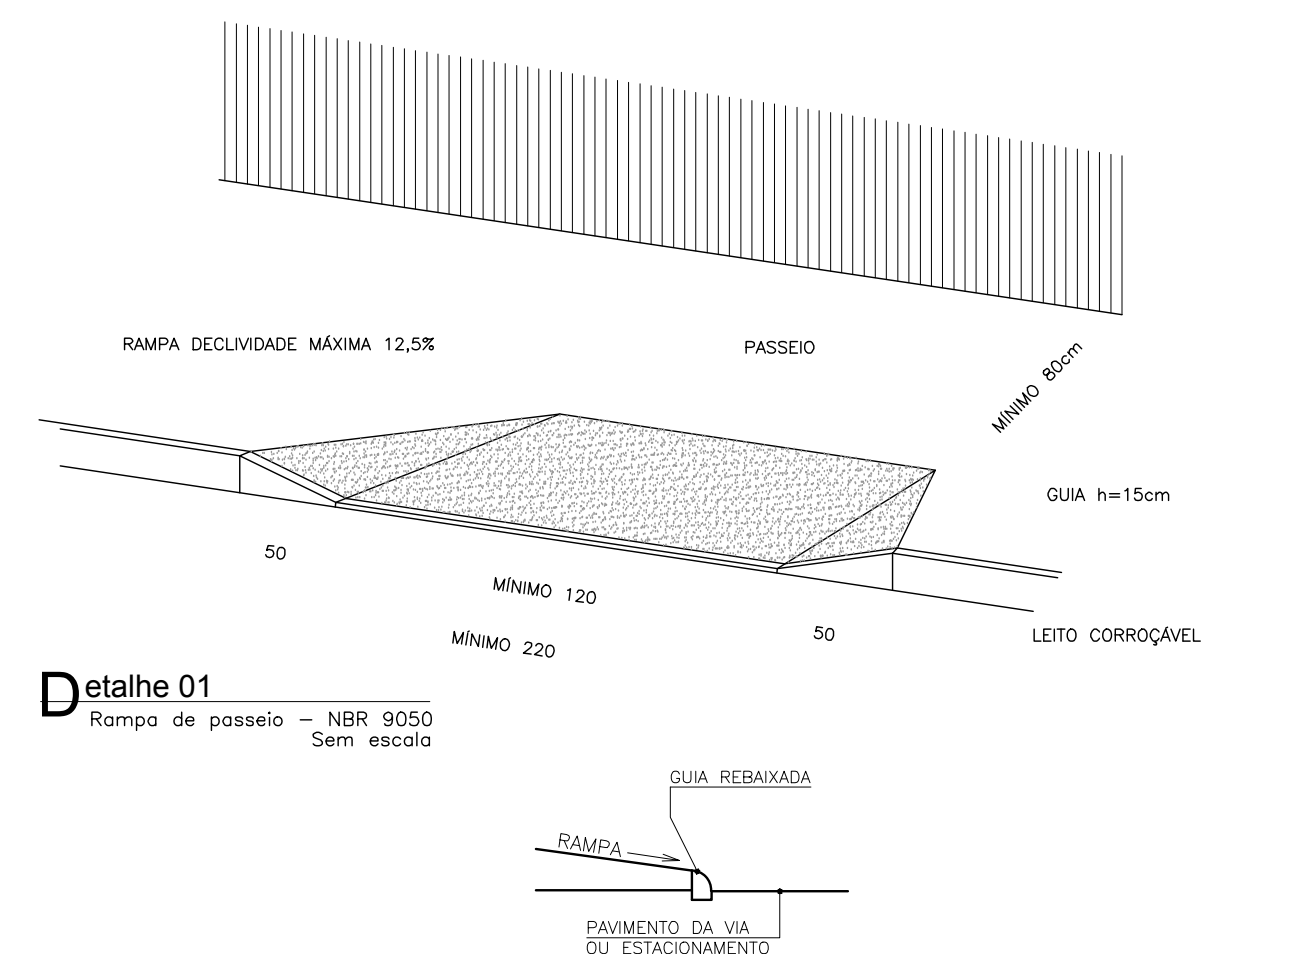

Obs.: Medidas em centímetros. O valor do cota prevalece no do projeto. Conferir medidas no local.

PROJETO BÁSICO DE ARQUITETURA
PLANTA COBERTURA/IMPLANTAÇÃO

UNIDADE BÁSICA DE SAÚDE- PORTE II

PROFISSIONAIS ASSOCIADOS

PROF. SAUDE

arquitetura planejamento

Declara que a aprovação do projeto do Império no reconhecimento do estado de propriedade do terreno por parte do Prefeitura.

Proprietário

Áreas

Q

COBERTURA PRINCIPAL 361,51 m²
MARQUISES 53,96 m²
TOTAL A CONSTRUIR 415,47 m²
CAIXA D'ÁGUA 64,38 m²

Escala: 1:500

Desenho: JULIANA

R: 143572