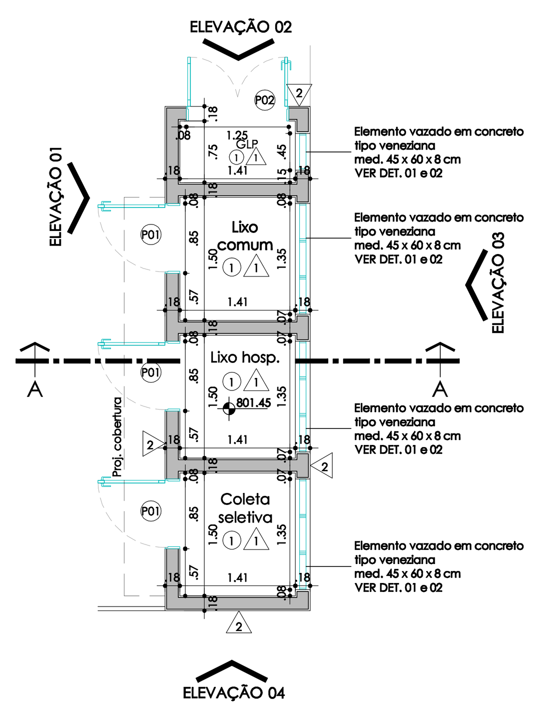

CABINES - PLANTA
Escala1:50

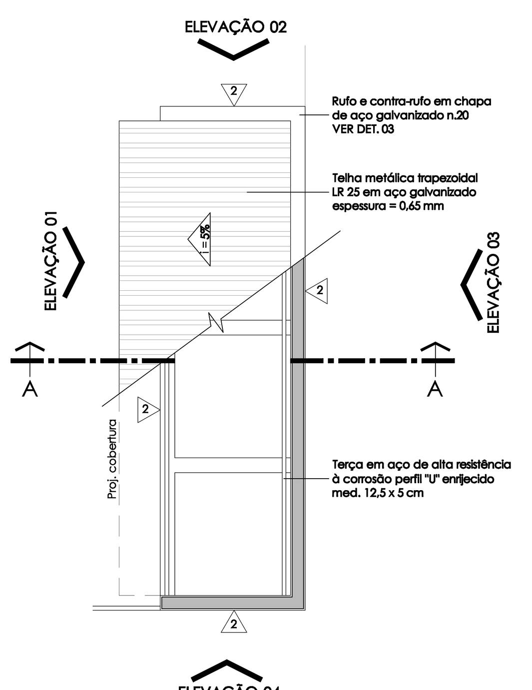

CABINES - PLANTA COBERTURA
Escala1:50

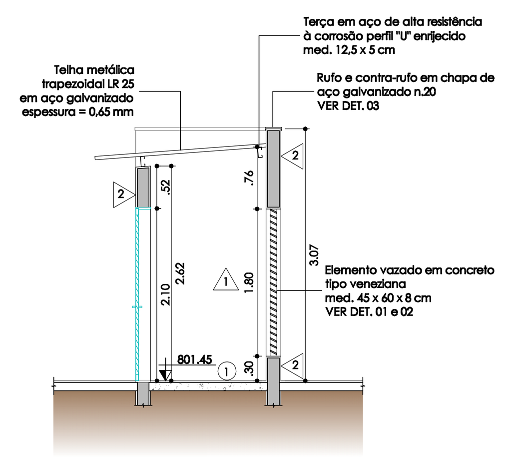

CABINES - CORTE AA
Escala1:50

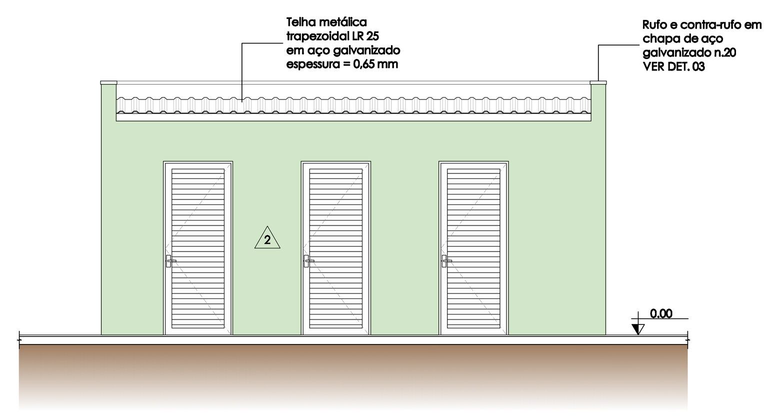

CABINES - ELEVAÇÃO 01
Escala1:50

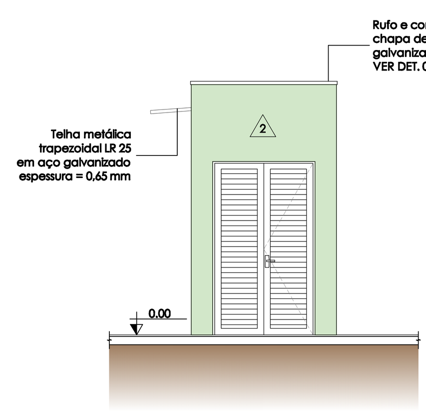

CABINES - ELEVAÇÃO 02
Escala1:50

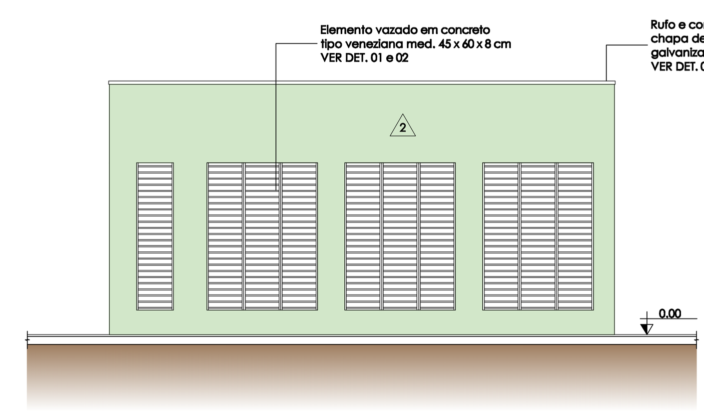

CABINES - ELEVAÇÃO 03
Escala1:50

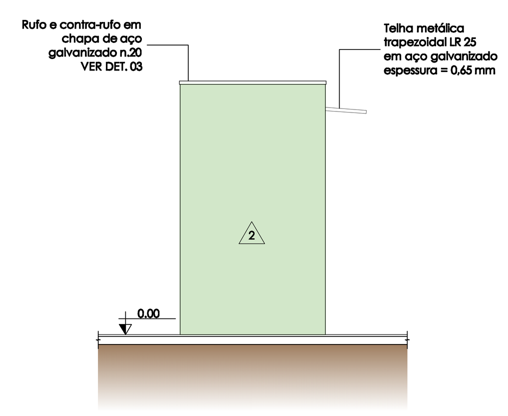

CABINES - ELEVAÇÃO 04
Escala1:50

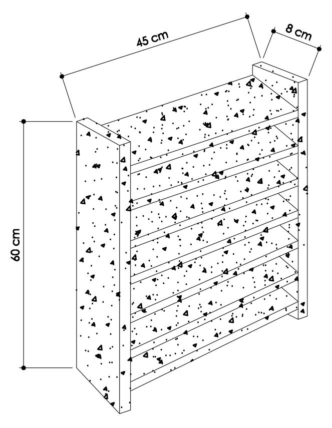

Detalhe 01
Elemento vazado tipo veneziana - módulo
Escala 1:10

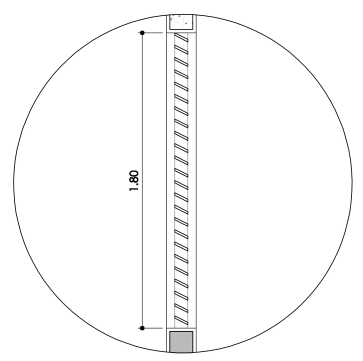

Detalhe 02
Elemento vazado tipo veneziana - Corte
Escala 1:25

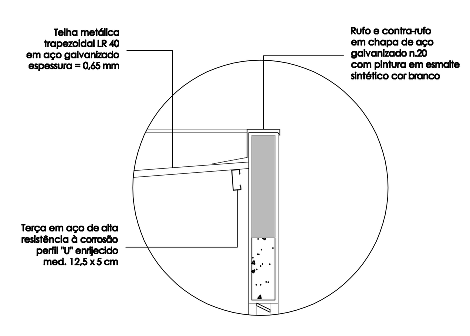

Detalhe 03 - Rufos e contra-rufos Corte
Escala 1:25

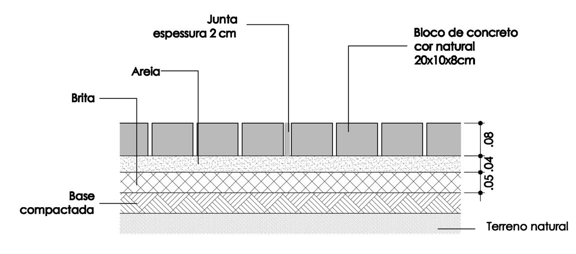

Det. junta de dilatação e assentamento do piso intertravado
Escala1:10

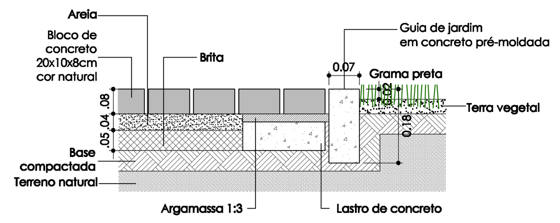

Det. borda do estacionamento (encontro com a grama)
Escala1:10

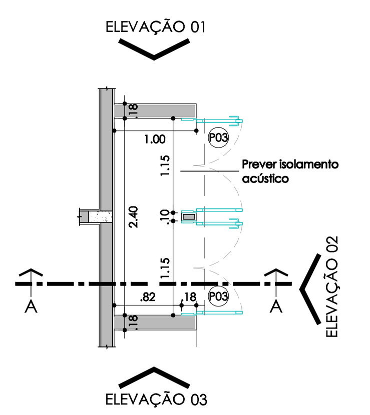

CABINE COMPRESSOR PLANTA
Escala1:50

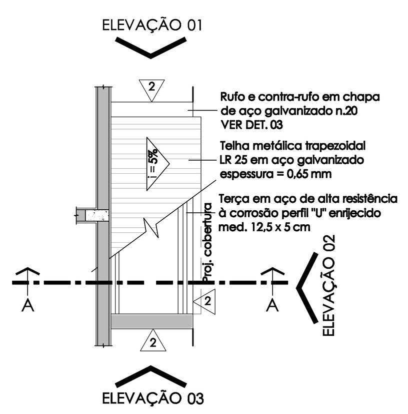

CABINE COMPRESSOR PLANTA COBERTURA
Escala1:50

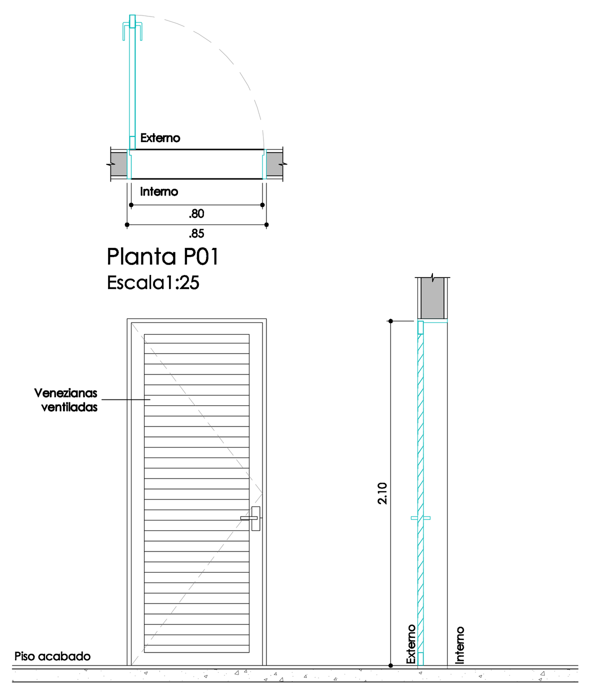

Planta P01
Escala1:25

Vista P01
Escala1:25

Corte P01
Escala1:25

P01	3 UNIDADES
TIPO	Porta em alumínio com venezianas ventiladas, 1 folha de abrir.
APLICAÇÃO	Cabines.
ACABAMENTO E ACESSÓRIOS	Acabamento em pintura eletrostática cor branco. Maçanetas tipo alavanca, fechaduras, dobradiças (3 por folha) e acessórios em alumínio cor branco.
VIDRO	-
REFERÊNCIA COMERCIAL	Perfil de alumínio: Linha Gold, Alcoa, Belmetal, CBA ou equivalente técnico. Ferragens e acessórios: Udinese, Fecho-plast, Fermax ou equivalente técnico.
SOLEIRA	-

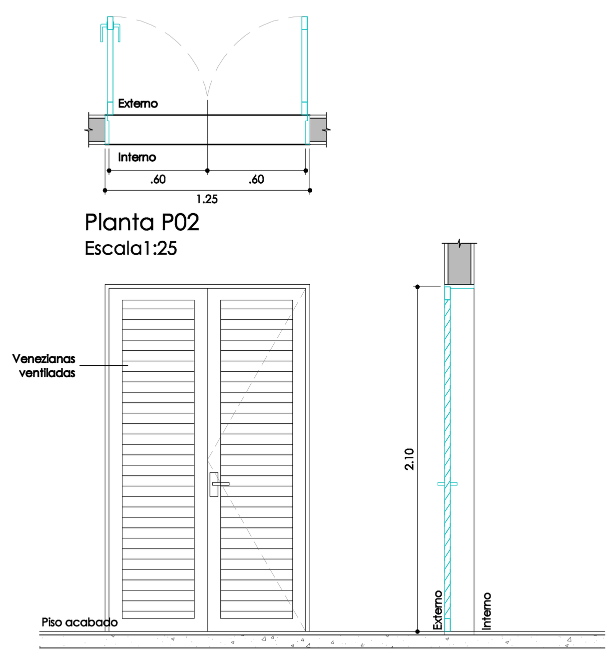

Planta P02
Escala1:25

Vista P02
Escala1:25

Corte P02
Escala1:25

P02	1 UNIDADE
TIPO	Porta em alumínio com venezianas ventiladas, 2 folhas de abrir.
APLICAÇÃO	Cabines.
ACABAMENTO E ACESSÓRIOS	Acabamento em pintura eletrostática cor branco. Maçanetas tipo alavanca, fechaduras, dobradiças (3 por folha) e acessórios em alumínio cor branco.
VIDRO	-
REFERÊNCIA COMERCIAL	Perfil de alumínio: Linha Gold, Alcoa, Belmetal, CBA ou equivalente técnico. Ferragens e acessórios: Udinese, Fecho-plast, Fermax ou equivalente técnico.
SOLEIRA	-

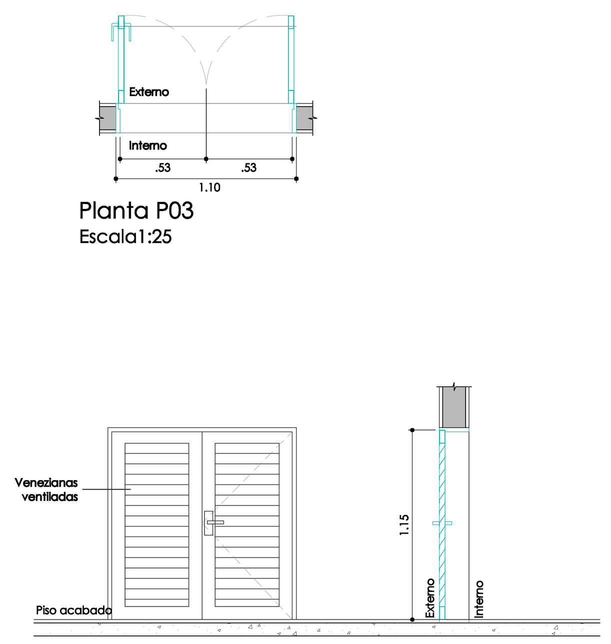

Planta P03
Escala1:25

Vista P03
Escala1:25

Corte P03
Escala1:25

P03	2 UNIDADES
TIPO	Porta em alumínio com venezianas ventiladas, 2 folhas de abrir.
APLICAÇÃO	Cabines de compressor.
ACABAMENTO E ACESSÓRIOS	Acabamento em pintura eletrostática cor branco. Maçanetas tipo alavanca, fechaduras, dobradiças (3 por folha) e acessórios em alumínio cor branco.
VIDRO	-
REFERÊNCIA COMERCIAL	Perfil de alumínio: Linha Gold, Alcoa, Belmetal, CBA ou equivalente técnico. Ferragens e acessórios: Udinese, Fecho-plast, Fermax ou equivalente técnico.
SOLEIRA	-

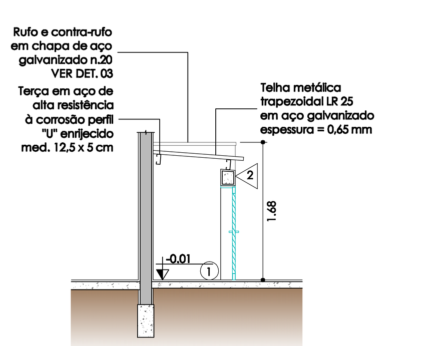

CABINE COMPRESSOR CORTE AA
Escala1:50

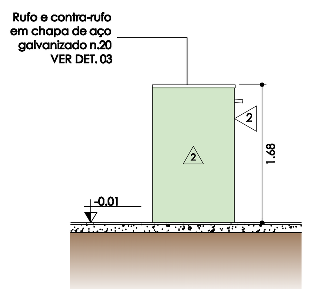

CABINE COMPRESSOR ELEVAÇÃO 01
Escala1:50

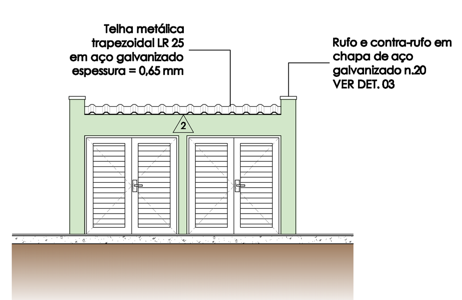

CABINE COMPRESSOR ELEVAÇÃO 02
Escala1:50

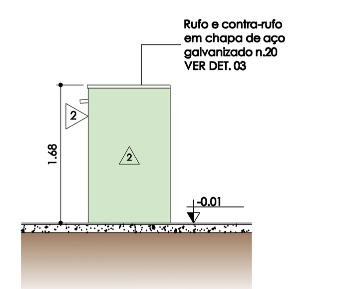

CABINE COMPRESSOR ELEVAÇÃO 03
Escala1:50

NOTA: O CONSTRUTOR DEVERÁ VERIFICAR TODAS AS MEDIDAS "IN LOCO"

ESPECIFICAÇÃO DE ACABAMENTOS

○ PISO

1	Piso em concreto desempenado mecanicamente com juntas de dilatação na modulação 1,20 x 1,20 m aproximadamente, profundidade 2,7 cm. Concreto 20 MPa, espessura 8 cm, com retardador de cura e endurecedor de superfície. Acabamento antiderrapante com um prato de flotação e uma demão de lâmina. Cor: cinza médio.
2	Piso intertravado em concreto med. 20cmx10cmx8cm, cor natural.

△ PAREDE

1	Pintura em látex acrílico acetinado aplicado sobre massa PVA , cor *Branco BR*; referência comercial: cód. SW 0631 - Sherwin Williams, Coral, Suvinil ou equivalente técnico.
2	Pintura em látex acrílico acetinado aplicado sobre seladora acrílica, cor *Campinas Inglesas*; referência comercial: cód. Dulux 10 GY 58/105 - Coral, Sherwin Williams, Suvinil ou equivalente técnico.

	DESCRIÇÃO DE PORTAS	LARG.	ALT.	QT.DE
P01	Porta em alumínio com venezianas ventiladas. 01 folha de abrir.	0,80	2,10	03
P02	Porta em alumínio com venezianas ventiladas. 02 folhas de abrir.	1,60	2,10	01
P03	Porta em alumínio com venezianas ventiladas. 02 folhas de abrir.	1,10	1,15	02

OBSERVAÇÃO: Os revestimentos melamínicos das portas têm como referência comercial: cor *Cromo Real*, código L123 - Fórmica, Madepar, Formline ou equivalente técnico. Todos os batentes metálicos das portas de madeira serão em chapa de aço nº16 com aplicação de fundo preparador anti-ferruginoso e tinta esmalte sintético fosco; referência comercial: cor *Branco BR*, código SW 0631 - Sherwin Williams, Coral, Suvinil ou equivalente técnico. Maçanetas tipo alavanca, fechaduras, dobradiças e acessórios em latão com acabamento cromo acetinado, referência comercial: linha Duna - Imab, Papaiz, LaFonte ou equivalente técnico. Molas aéreas em latão com acabamento cromo acetinado; referência comercial: Fechosul, Soprano, Uniseg ou equivalente técnico. Todas as portas e caixilhos em alumínio têm como referência comercial: Alcoa, Belmetal, CBA ou equivalente técnico. Todas as ferragens e acessórios em alumínio têm como referência comercial: Udinese, Fecho-plast, Fermax ou equivalente técnico. Todos os vidros têm como referência comercial: Santa Marina, Blindex, American Box ou equivalente técnico.

QUADRO DE NOTAS

01	Cobertura em telha metálica trapezoidal LR 25 em aço galvanizado, espessura = 0,65 mm. Fitas de vedação utilizadas nas sobreposições transversais e longitudinais; massa poliuretânica utilizada nos locais de acabamento como arremates e encontros especiais. Referência comercial: Perfilor, Eucatex, Eternit ou equivalente técnico. Acabamento com aplicação de primer epóxi, seguido de pintura de acabamento na cor branco na face superior.
02	Estrutura e elementos metálicos das coberturas em aço de alta resistência à corrosão com aplicação de fundo preparador anti-ferruginoso e pintura em esmalte sintético fosco; cor *Branco BR*; referência comercial: cód. SW 0631- Sherwin Williams, Coral, Suvinil ou equivalente técnico.
03	Rufos, contra-rufos e arremates em chapa metálica de aço galvanizado n. 20 com aplicação de fundo preparador para proteção e aderência do esmalte. Tinta esmalte sintético fosco; *Branco BR*; referência comercial: cód. SW 0631 - Sherwin Williams, Coral, Suvinil ou equivalente técnico
04	Alvenaria de embasamento h = 30 cm abaixo do piso acabado, em tijolo cerâmico maciço.
05	Fechamento em blocos cerâmicos com espessura de 14 ou 19 cm, conforme projeto arquitetônico.
06	Elemento vazado em concreto tipo veneziana para ventilação permanente. Med. 45 x 60 x 8 cm, cor natural. Ref. comercial Neorex, ÚnicaBrasil, Breton Plus ou equivalente técnico.

LEGENDA DE LUMINÁRIAS

DESCRIÇÃO

Poste em tubo de aço zincado e pintado na cor preta, altura de 6,00m, com 2 pétalas em chapa de aço pintada na cor preta, com refletor simétrico em alumínio texturizado e difusor em vidro plano transparente temperado, com1 lâmpada vapor de sódio 250W por pétala com sensor fotoelétrico. Modelo DP-2305-01. Referência comercial: Projeto, Stock, Lumini ou equivalente técnico.

QUADRO DE ÁREAS

Área Construída	312,40 m²

REV.	MODIFICAÇÃO	RESP.	DATA
04			
03			
02			
01			

ARQUITETO RESPONSÁVEL E COORDENADOR: CAIO GRACO H. V. BRAGA - CREA nº 5060096623
DESENVOLVIMENTO: ARQ. NORA CAPPELLO - CREA nº 5061850330
ARQ. RENATA G. BUFFA - CREA nº 5062067022

GRACO PROJETOS, EMPREENDIMENTOS E CONSTRUÇÃO S/C LTDA.
RUA PADRE TEIXEIRA, 1531 - CENTRO - SÃO CARLOS - SP
FONE / FAX: (16) 3372-2188 / 3307-7643 projetos@gracoarq.com.br - www.gracoarq.com.br

Prefeitura Municipal de São Carlos

PREFEITURA MUNICIPAL DE SÃO CARLOS
SECRETARIA MUNICIPAL DE OBRAS PÚBLICAS

Área Técnica	ARQUITETURA	DES. Nº ARQ17
OBRA:	UNIDADE DE SAÚDE FAMILIAR – USF	
LOCAL:	RUA CINCO COM RUA 12 – JARDIM ZAVAGLIA – SÃO CARLOS	Folha nº 17/17
ASSUNTO:	CABINES DE COMPRESSORES, LIXO COMUM E LIXO HOSPITALAR	Data : NOV/2011

AUTOR DO PROJETO:	RESPONSÁVEL:	DESENHO:	ESCALAS:	PROCESSO Nº	ETAPA:
Arq. Caio G. Braga	Arq. Caio G. Braga	Nora Cappello	Indicadas		EXECUTIVO