




Corte AA
Escala 1:50

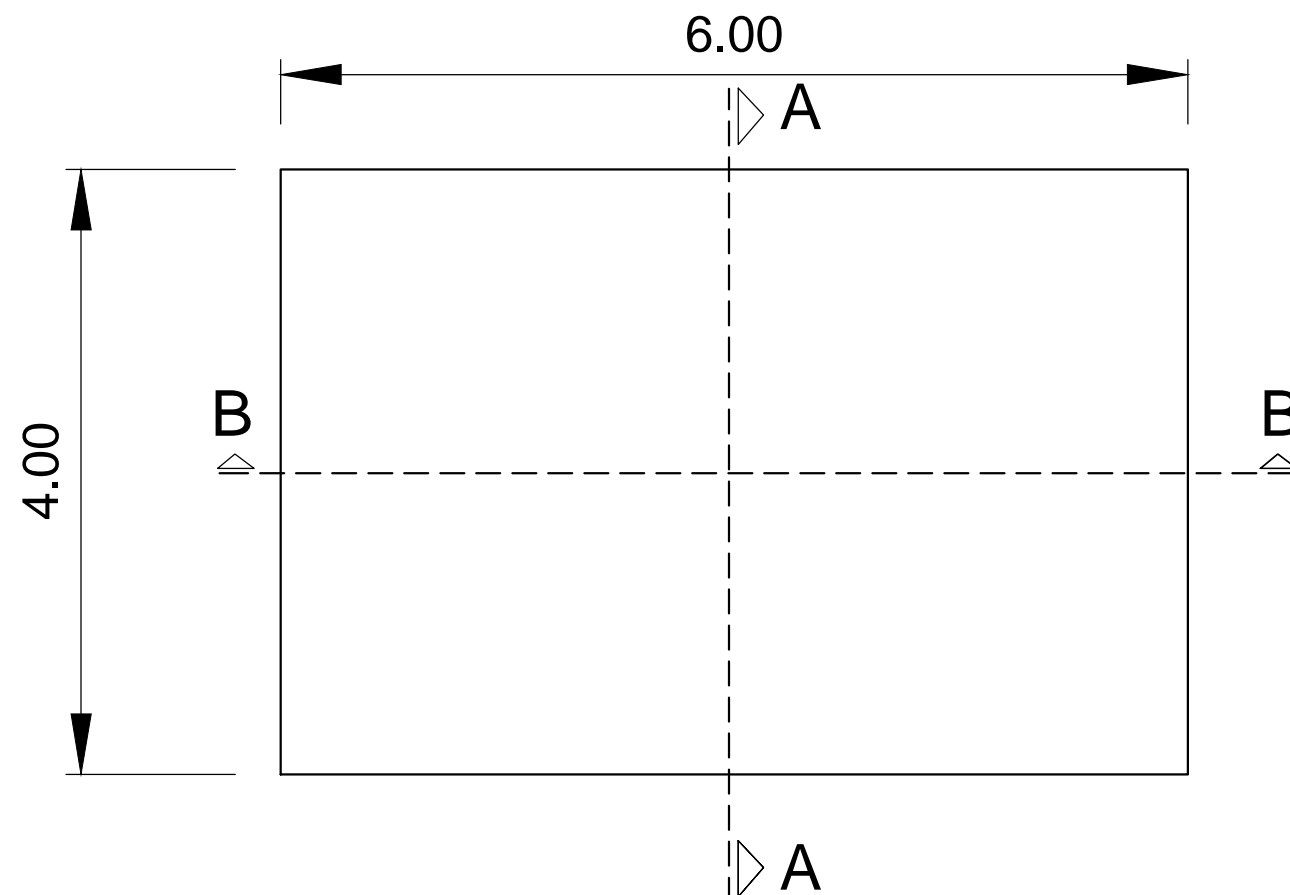

PLANTA
Escala 1:50

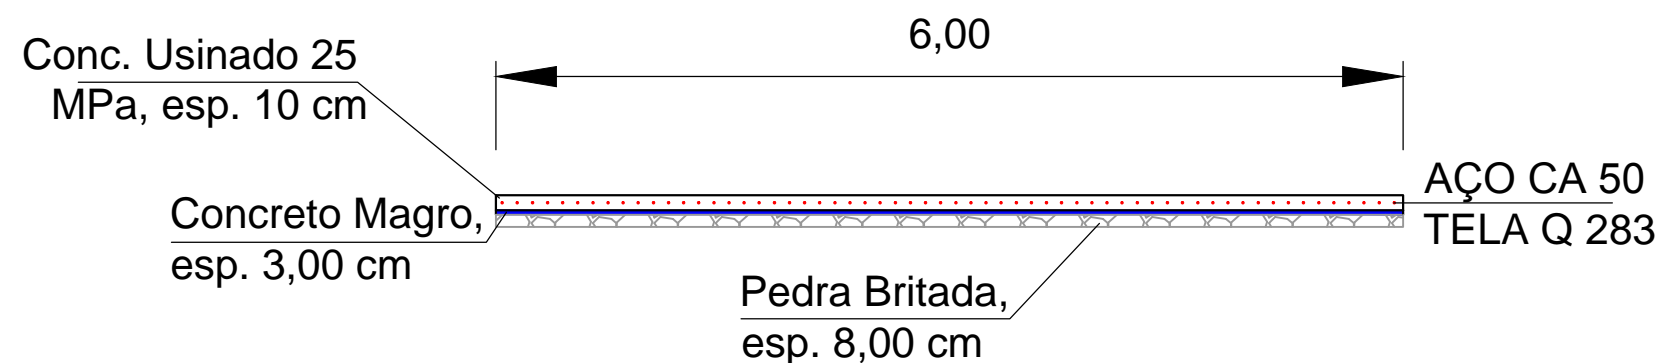

Corte BB
Escala 1:50

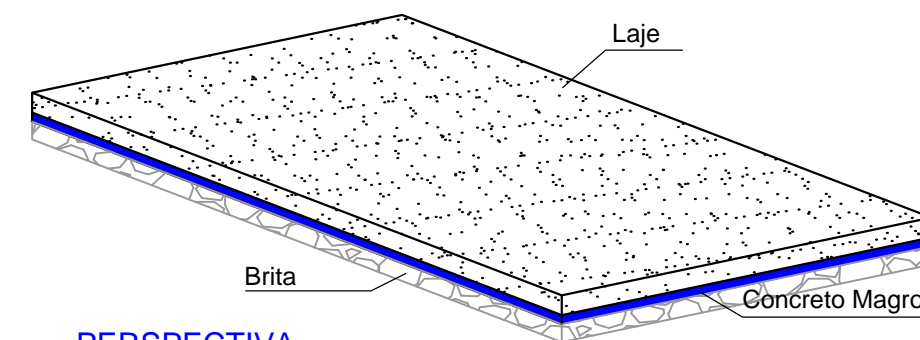

PERSPECTIVA
Sem Escala

SEQUÊNCIA EXECUTIVA:

- 1 - Limpeza e retirada de entulho do local
- 2 - Compactação manual do solo
- 3 - Execução de camada de brita e concreto magro
- 4 - Execução de formas de madeira
- 5 - Colocação de tela de aço CA 50, tipo Q283
- 6 - Execução de juntas de dilatação
- 7 - Concretagem
- 8 - Limpeza final



PREFEITURA MUNICIPAL **DE SÃO CARLOS**

OBJETO: LAJES DE BASE PARA APARELHOS E CALISTENIA		DATA: FEV/2021
LOCAL: ÁREAS URBANAS DO MUNICÍPIO DE SÃO CARLOS, SP		ESCALA: INDICADAS
ASSUNTO: DETALHES DA LAJE PARA FIXAÇÃO DOS APARELHOS		FOLHA: ÚNICA