



## SINALIZAÇÃO SEM ESCALA


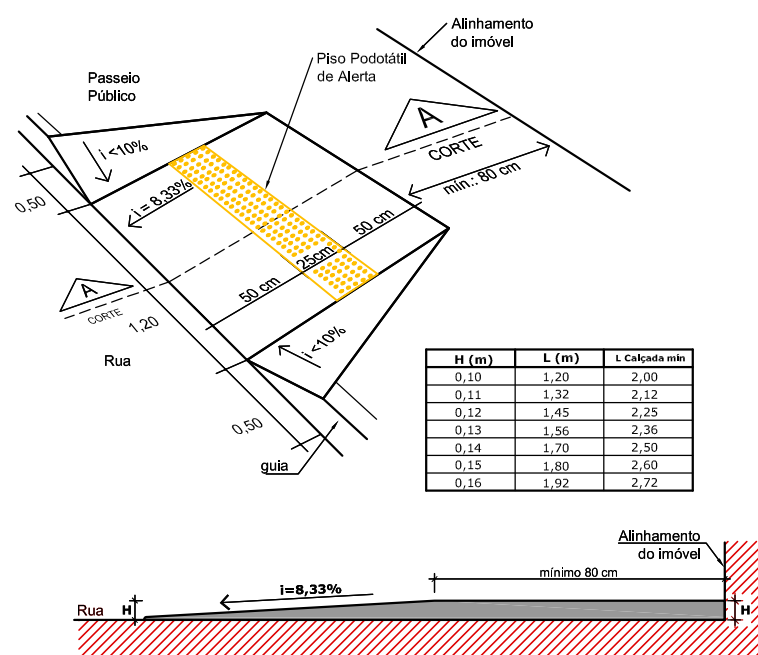


## DETALHES – RAMPAS DE ACESSIBILIDADE SEM ESCALA

## SEÇÃO TIPO SEM ESCALA

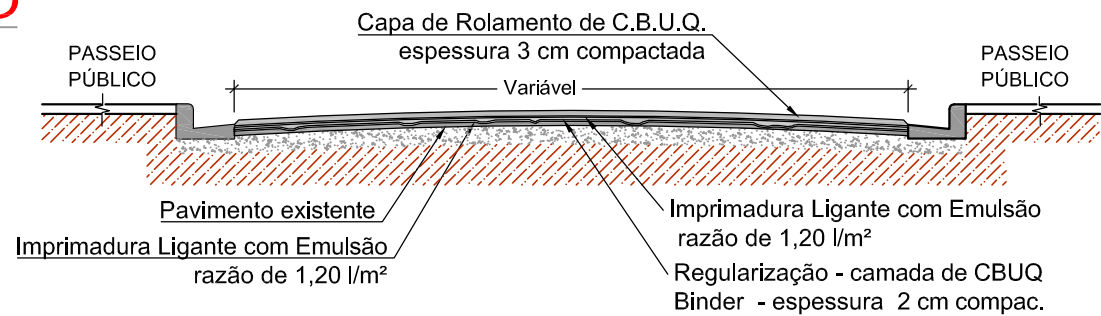

## DETALHES

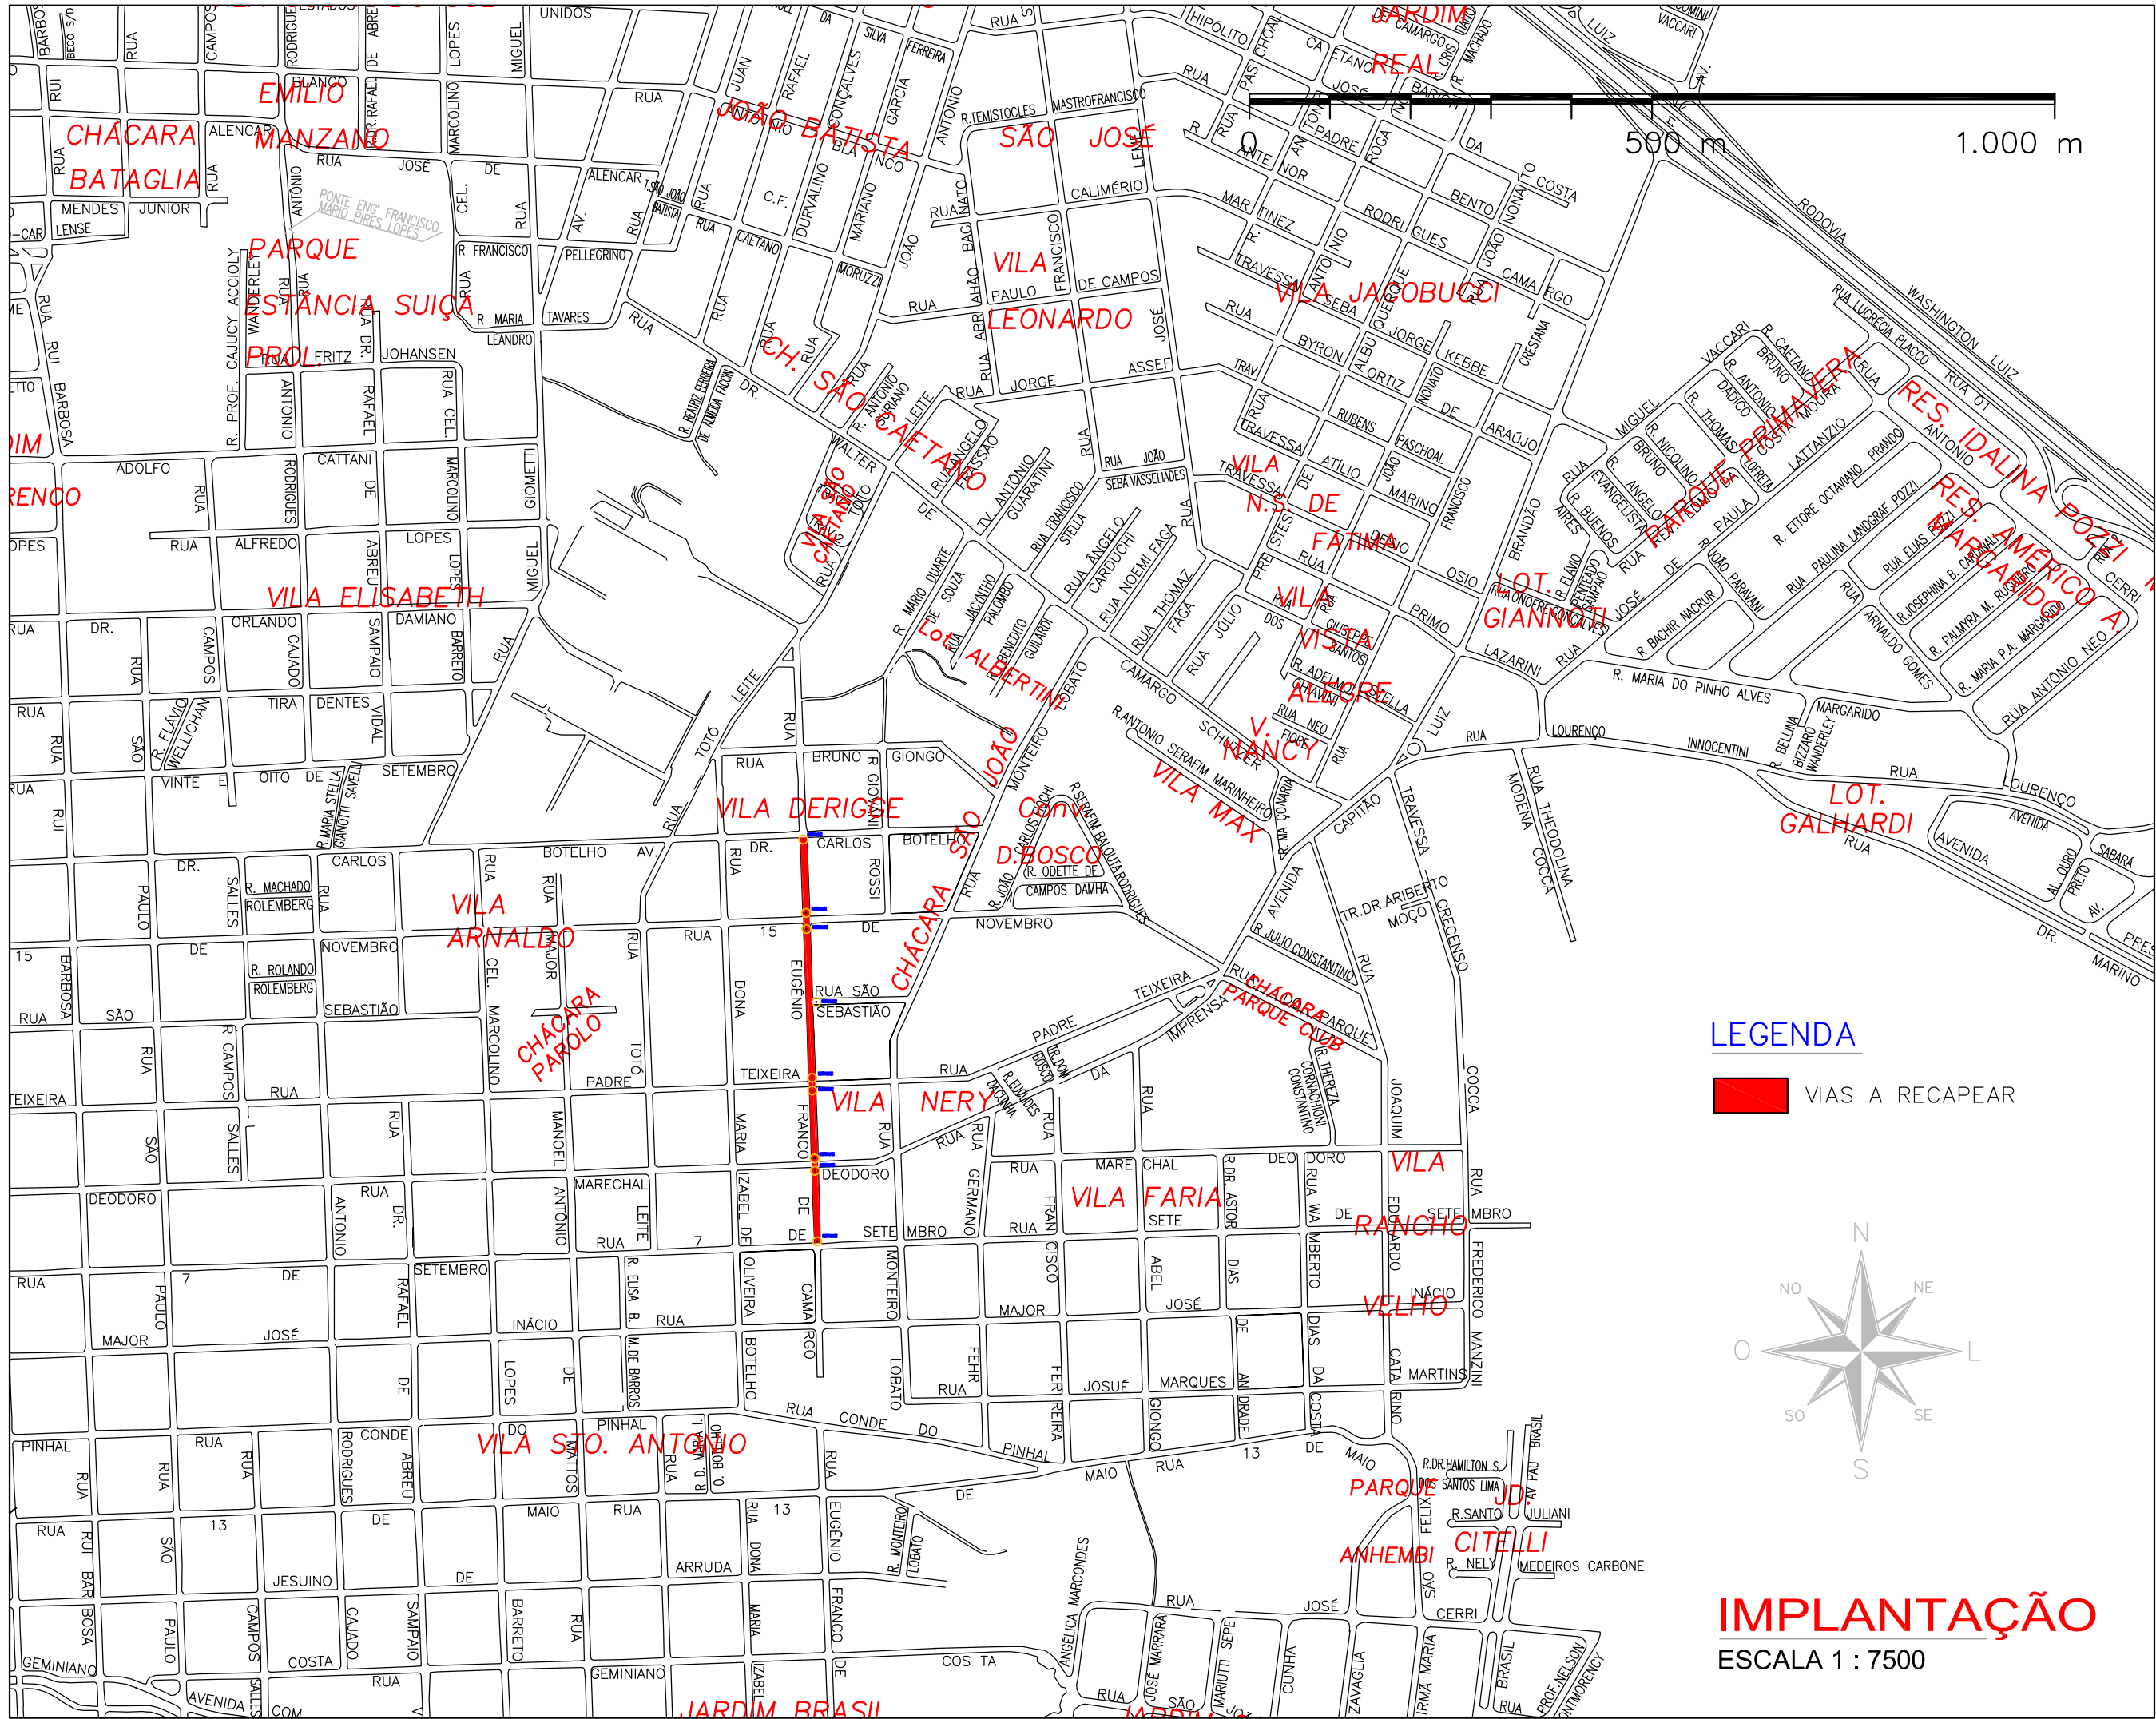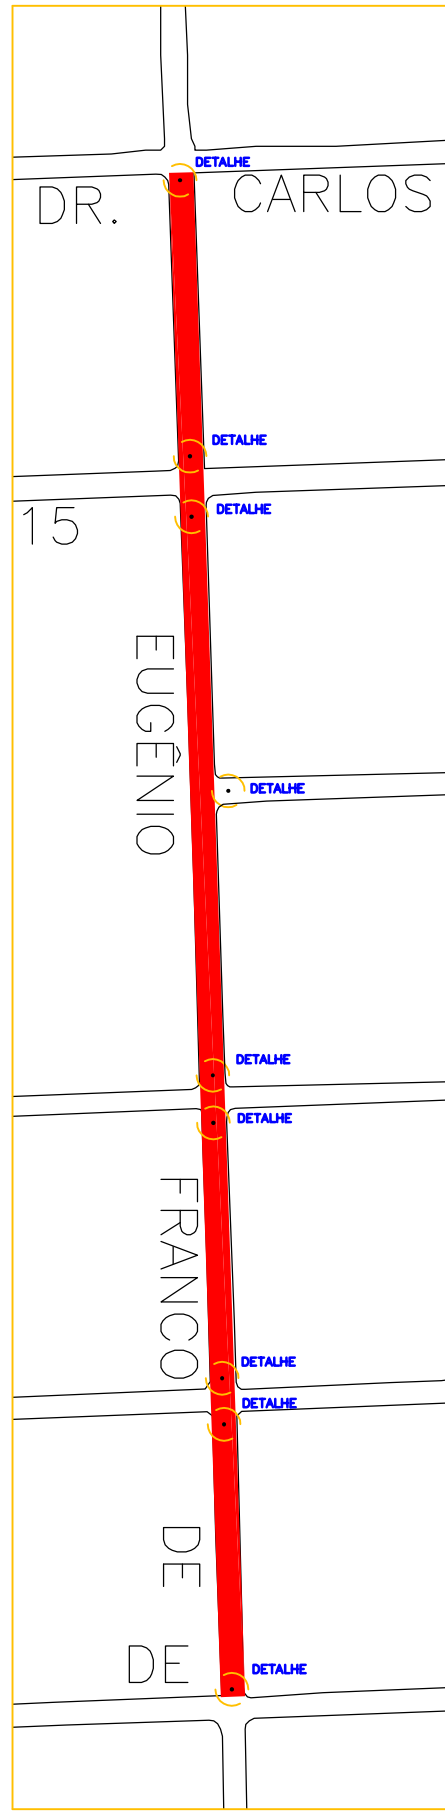

## LEGENDA

VIAS A RECAPEAR

## IMPLANTAÇÃO ESCALA 1 : 7500

## QUADRO RESUMO DAS ÁREAS

NOME DA VIA	DIMENSÕES		
	Comprimento (m)	Largura (m)	Área (m²)
Rua Eugenio Franco de Camargo	505,25	8,30	4.193,58
TOTAL	505,25		4.193,58



## PREFEITURA MUNICIPAL DE SÃO CARLOS

SECRETARIA MUNICIPAL DE OBRAS PÚBLICAS

ASSUNTO: INFRAESTRUTURA	OBJETO: RECAPEAMENTO DE VIAS URBANAS DO MUNICÍPIO
LOCAL: RUA EUGENIO FRANCO DE CAMARGO BAIRRO VILA NERY SÃO CARLOS/SP	DESENHO: SMOP-PMSC ESCALAS: INDICADAS FOLHA: 01/01