




P01		02 UNIDADES
TIPO	Porta em madeira encabeçada, espessura 35 mm, 01 folha de abrir.	
APLICAÇÃO	Promitório e circulação.	
ACABAMENTO E ACESSÓRIOS	Acabamento em pintura em esmalte sintético acetinado. Bateria em madeira com pintura em esmalte sintético acetinado. Maçaneta tipo abanico, fechadura, dobradiça (3 por folha) e acessórios em latão com acabamento cromo acetinado.	
VIDRO	-	
REFERÊNCIA COMERCIAL	Pintura: Cor Branco, cód.: Corail 001 - Coral, Sherwin Williams, Suvini ou equivalente técnico. Maçanetas, ferragens e acessórios: linha Duna - Imab, Papaz, Laforte ou equivalente técnico.	
SOLERA	-	

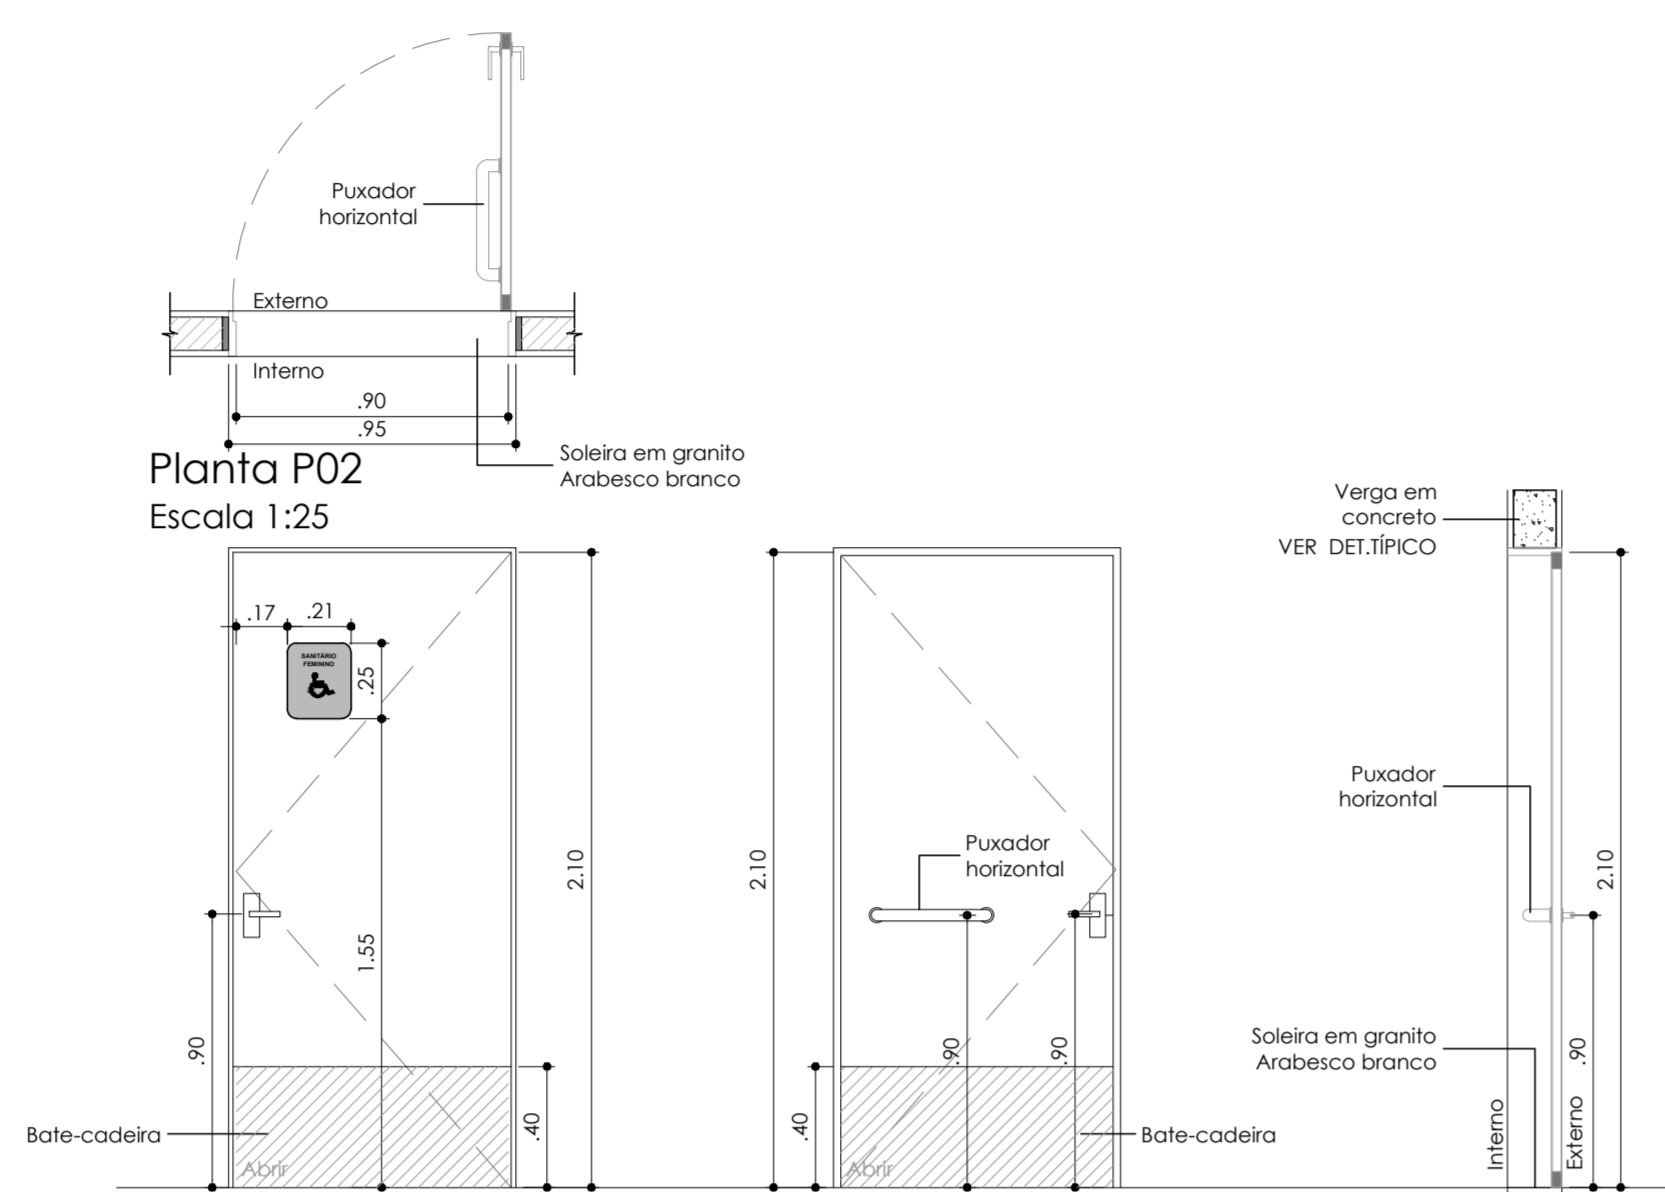


P02		02 UNIDADES
TIPO	Porta em madeira encabeçada, espessura 35 mm, 01 folha de abrir.	
APLICAÇÃO	WC PNE.	
ACABAMENTO E ACESSÓRIOS	Acabamento em pintura em esmalte sintético acetinado. Bateria em madeira com pintura em esmalte sintético acetinado. Bate-cabeira em aço inox, Puxador horizontal, maçaneta, dobradiça (3 por folha) e acessórios em latão com acabamento cromo acetinado.	
VIDRO	-	
REFERÊNCIA COMERCIAL	Pintura: Cor Branco, cód.: Corail 001 - Coral, Sherwin Williams, Suvini ou equivalente técnico. Maçanetas, ferragens e acessórios: linha Duna - Imab, Papaz, Laforte ou equivalente técnico.	
SOLERA	Solera em granito Arabesco Branco, esp. 2 cm, largura conf. projeto arquitetônico.	

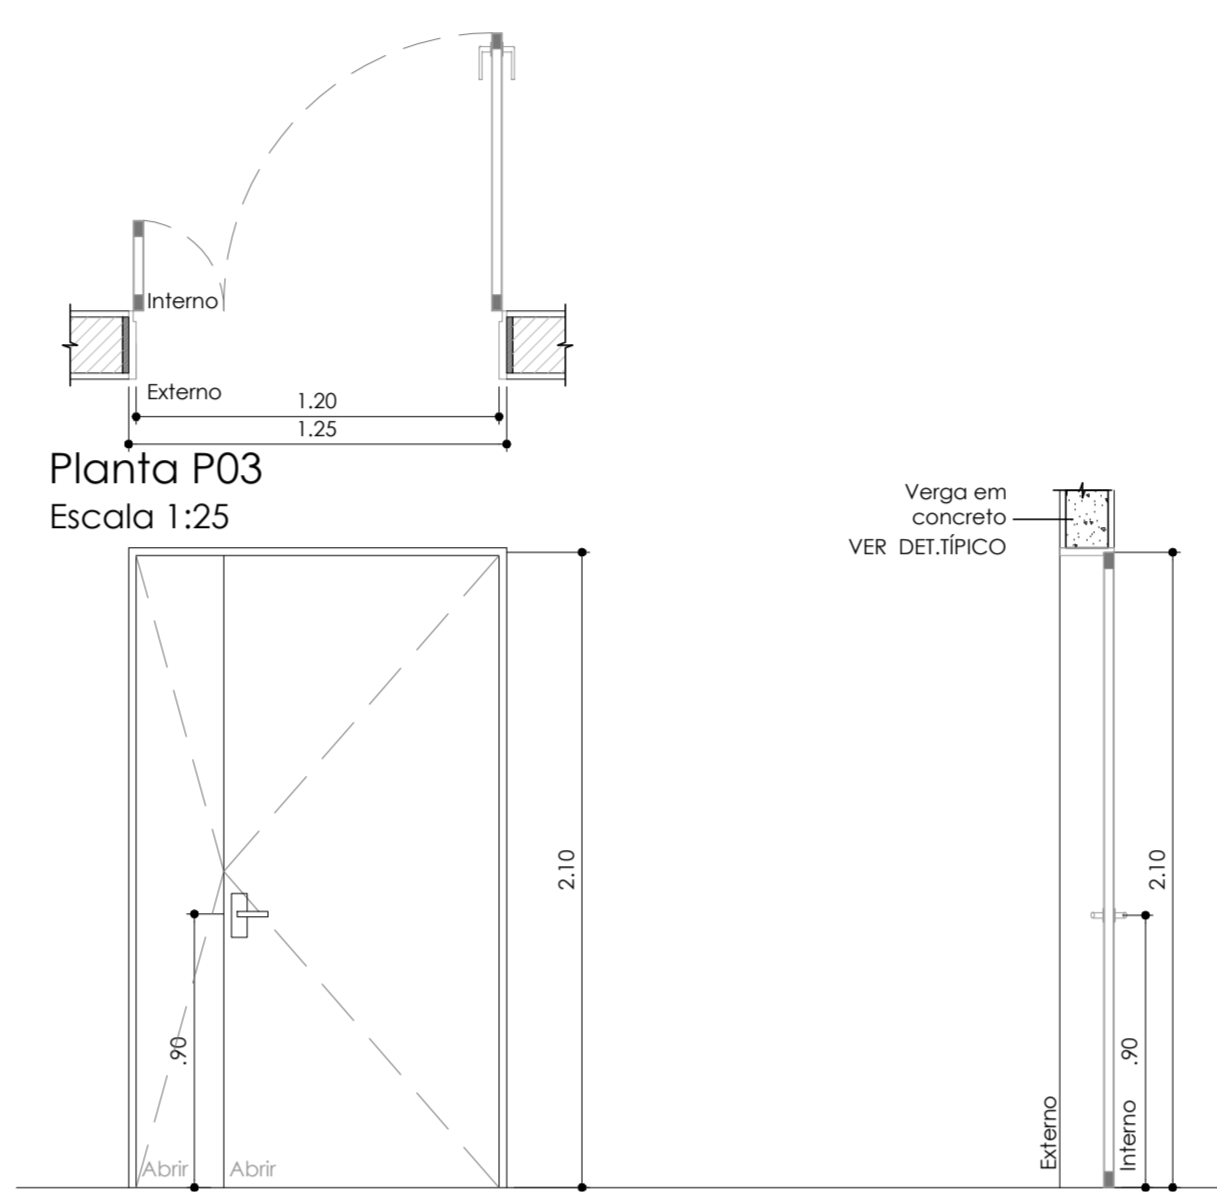


P03		01 UNIDADE
TIPO	Porta em madeira encabeçada, espessura 35 mm, 02 folhas de abrir.	
APLICAÇÃO	Circulação.	
ACABAMENTO E ACESSÓRIOS	Acabamento em pintura em esmalte sintético acetinado. Bateria em madeira com pintura em esmalte sintético acetinado. Maçaneta tipo abanico, fechadura, dobradiça (3 por folha) e acessórios em latão com acabamento cromo acetinado.	
VIDRO	-	
REFERÊNCIA COMERCIAL	Pintura: Cor Branco, cód.: Corail 001 - Coral, Sherwin Williams, Suvini ou equivalente técnico. Maçanetas, ferragens e acessórios: linha Duna - Imab, Papaz, Laforte ou equivalente técnico.	
SOLERA	-	

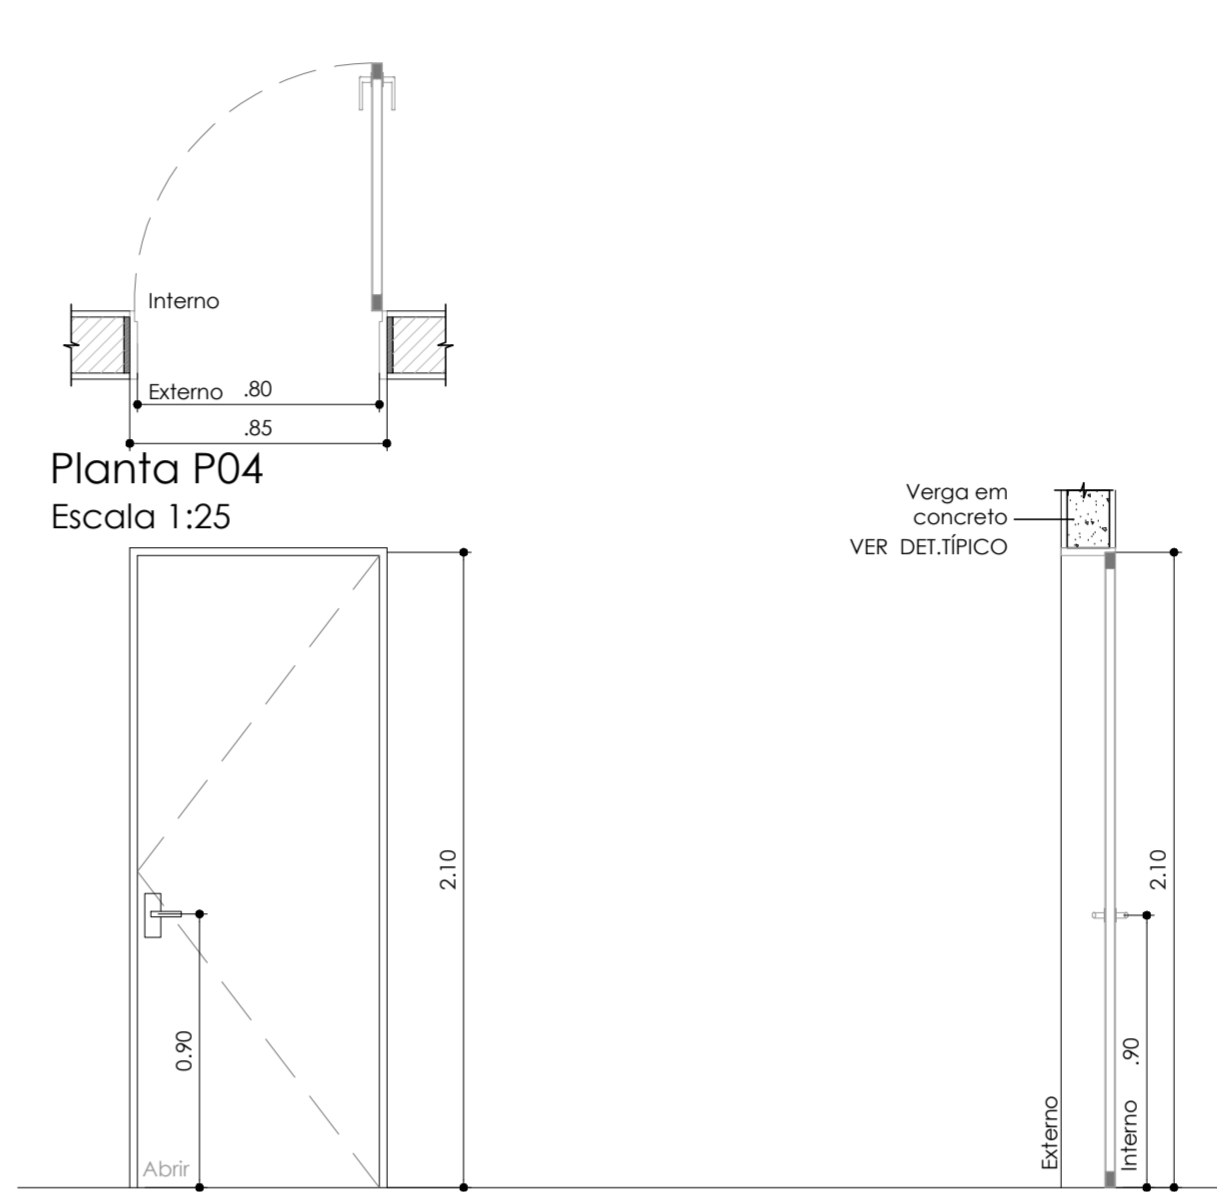


P04		08 UNIDADES
TIPO	Porta em madeira encabeçada, espessura 35 mm, 01 folha de abrir.	
APLICAÇÃO	Consultório, gabinete social, vestiário, salas de festa, administração, sala multiuso e DML.	
ACABAMENTO E ACESSÓRIOS	Acabamento em pintura em esmalte sintético acetinado. Bateria em madeira com pintura em esmalte sintético acetinado. Maçaneta tipo abanico, fechadura, dobradiça (3 por folha) e acessórios em latão com acabamento cromo acetinado.	
VIDRO	-	
REFERÊNCIA COMERCIAL	Pintura: Cor Branco, cód.: Corail 001 - Coral, Sherwin Williams, Suvini ou equivalente técnico. Maçanetas, ferragens e acessórios: linha Duna - Imab, Papaz, Laforte ou equivalente técnico.	
SOLERA	Quando indicado em projeto, solera em granito Arabesco Branco, esp. 2 cm, largura conf. projeto arquitetônico.	

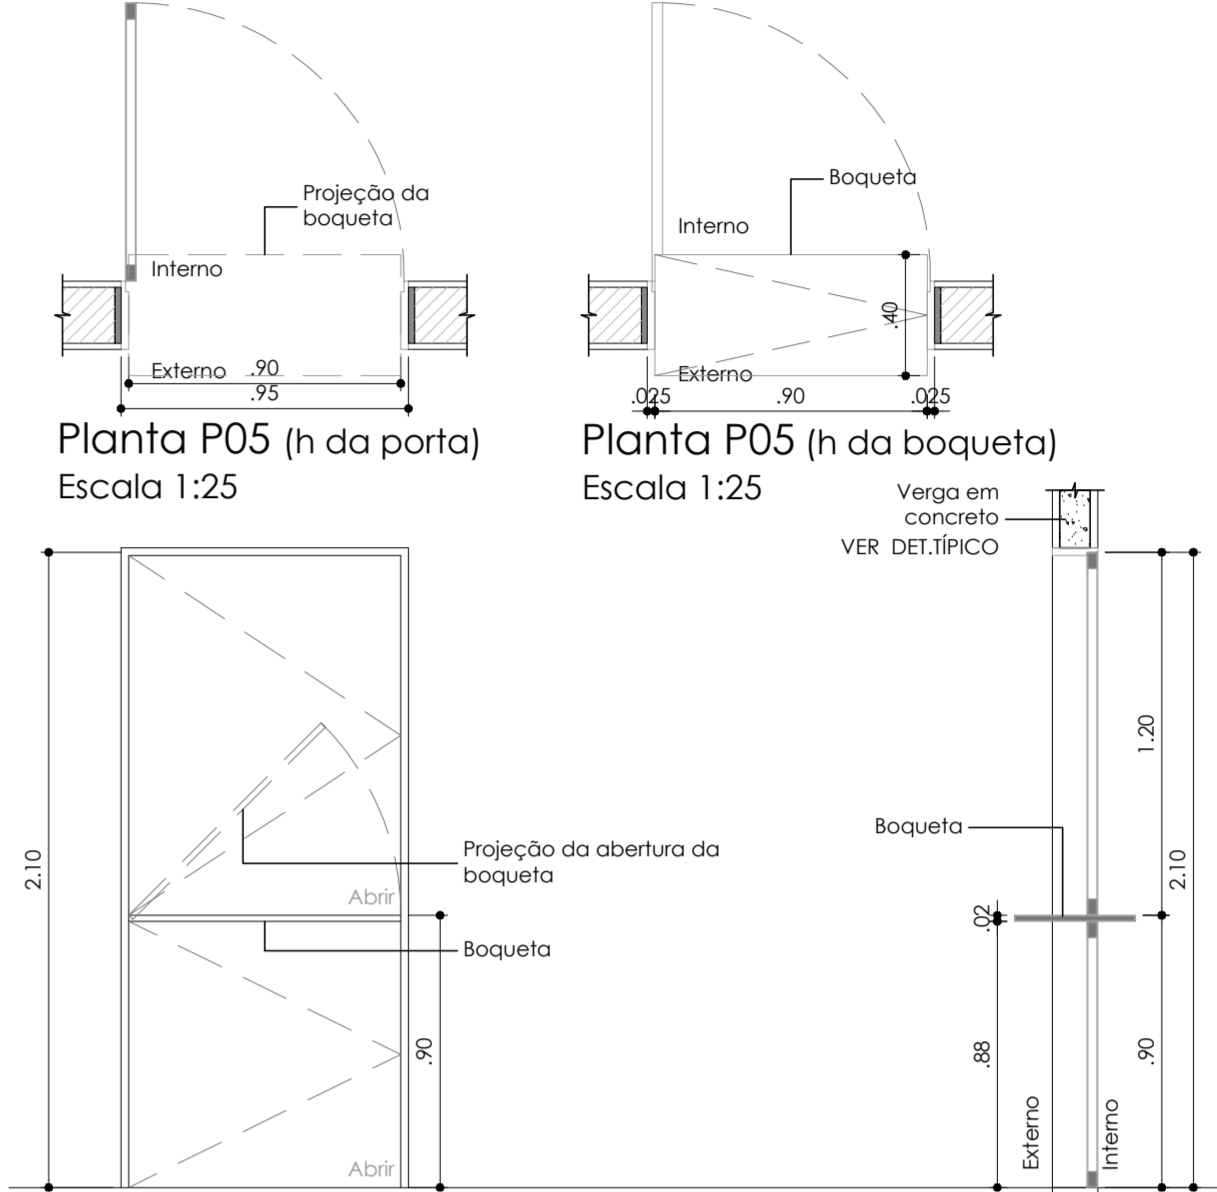


P05		01 UNIDADE
TIPO	Porta em madeira encabeçada, espessura 35 mm, 02 folhas de abrir e baqueta para passagem de material.	
APLICAÇÃO	Família.	
ACABAMENTO E ACESSÓRIOS	Acabamento em pintura em esmalte sintético acetinado. Bateria em madeira com pintura em esmalte sintético acetinado. Maçaneta tipo abanico, fechadura, dobradiça (3 por folha) e acessórios em latão com acabamento cromo acetinado.	
VIDRO	-	
REFERÊNCIA COMERCIAL	Pintura: Cor Branco, cód.: Corail 001 - Coral, Sherwin Williams, Suvini ou equivalente técnico. Maçanetas, ferragens e acessórios: linha Duna - Imab, Papaz, Laforte ou equivalente técnico.	
SOLERA	-	

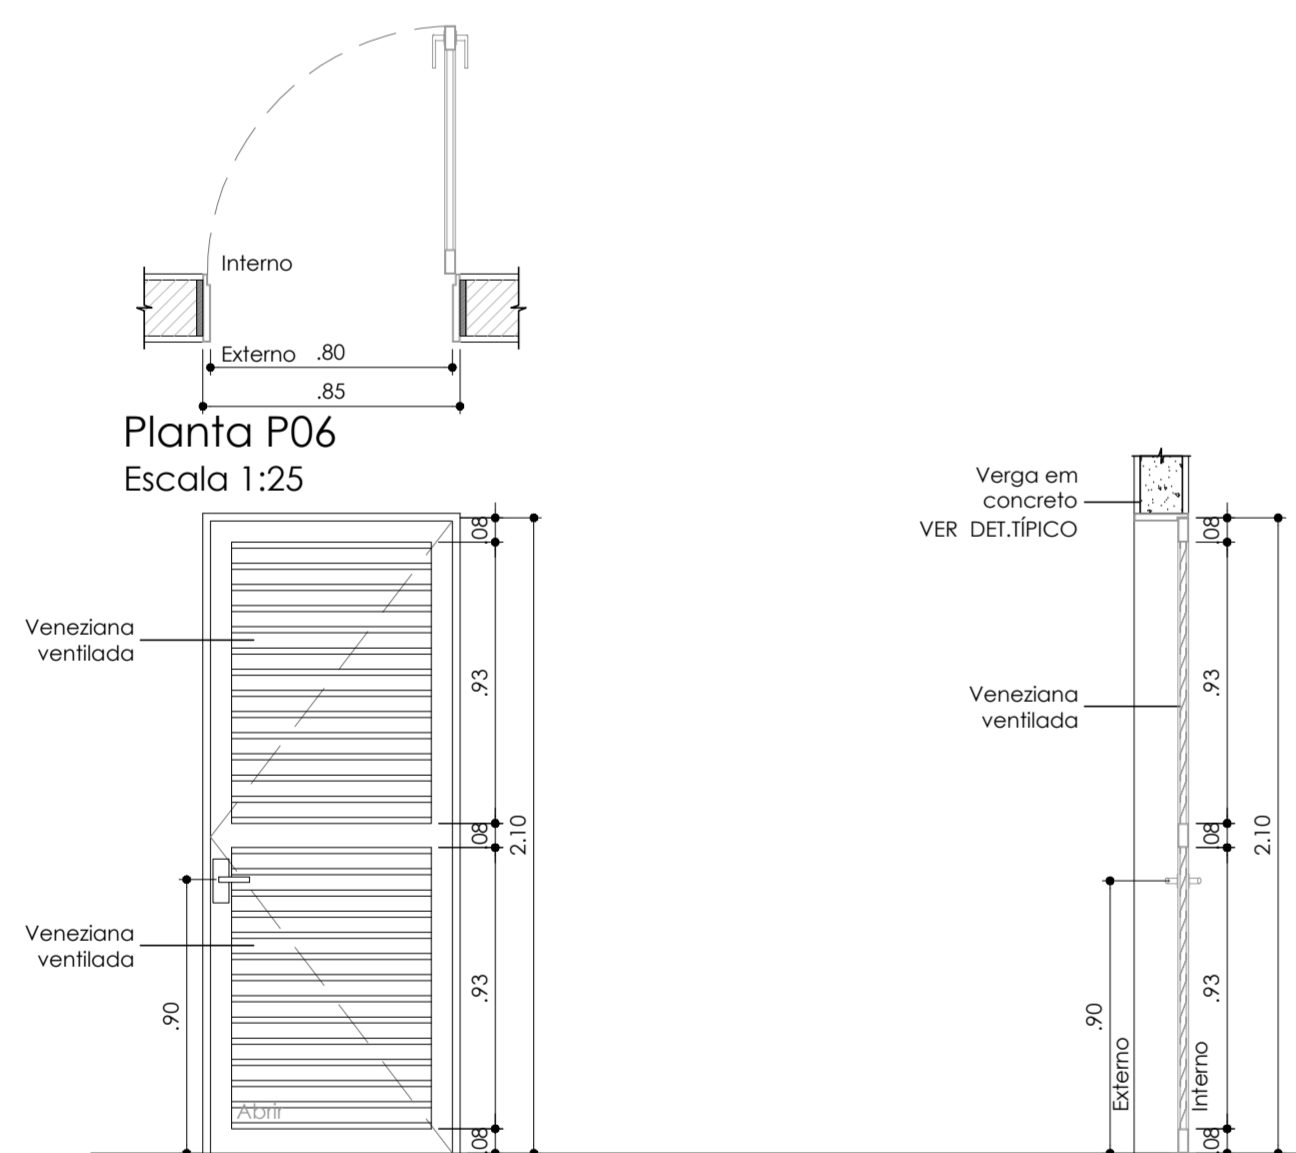


P06		01 UNIDADE
TIPO	Porta em alumínio no sistema de venezianas ventiladas, 01 folha de abrir.	
APLICAÇÃO	Exposto.	
ACABAMENTO E ACESSÓRIOS	Acabamento em pintura eletrolítica cor branco. Ferragens e acessórios em alumínio cor branco.	
VIDRO	-	
REFERÊNCIA COMERCIAL	Perfil de alumínio: Alcoa, Hydr, ASA ou equivalente técnico. Ferragens e acessórios: Udrrese, Fecho-pist, Fecho ou equivalente técnico.	
SOLERA	Solera em granito Arabesco Branco, esp. 2 cm, largura conf. projeto arquitetônico.	

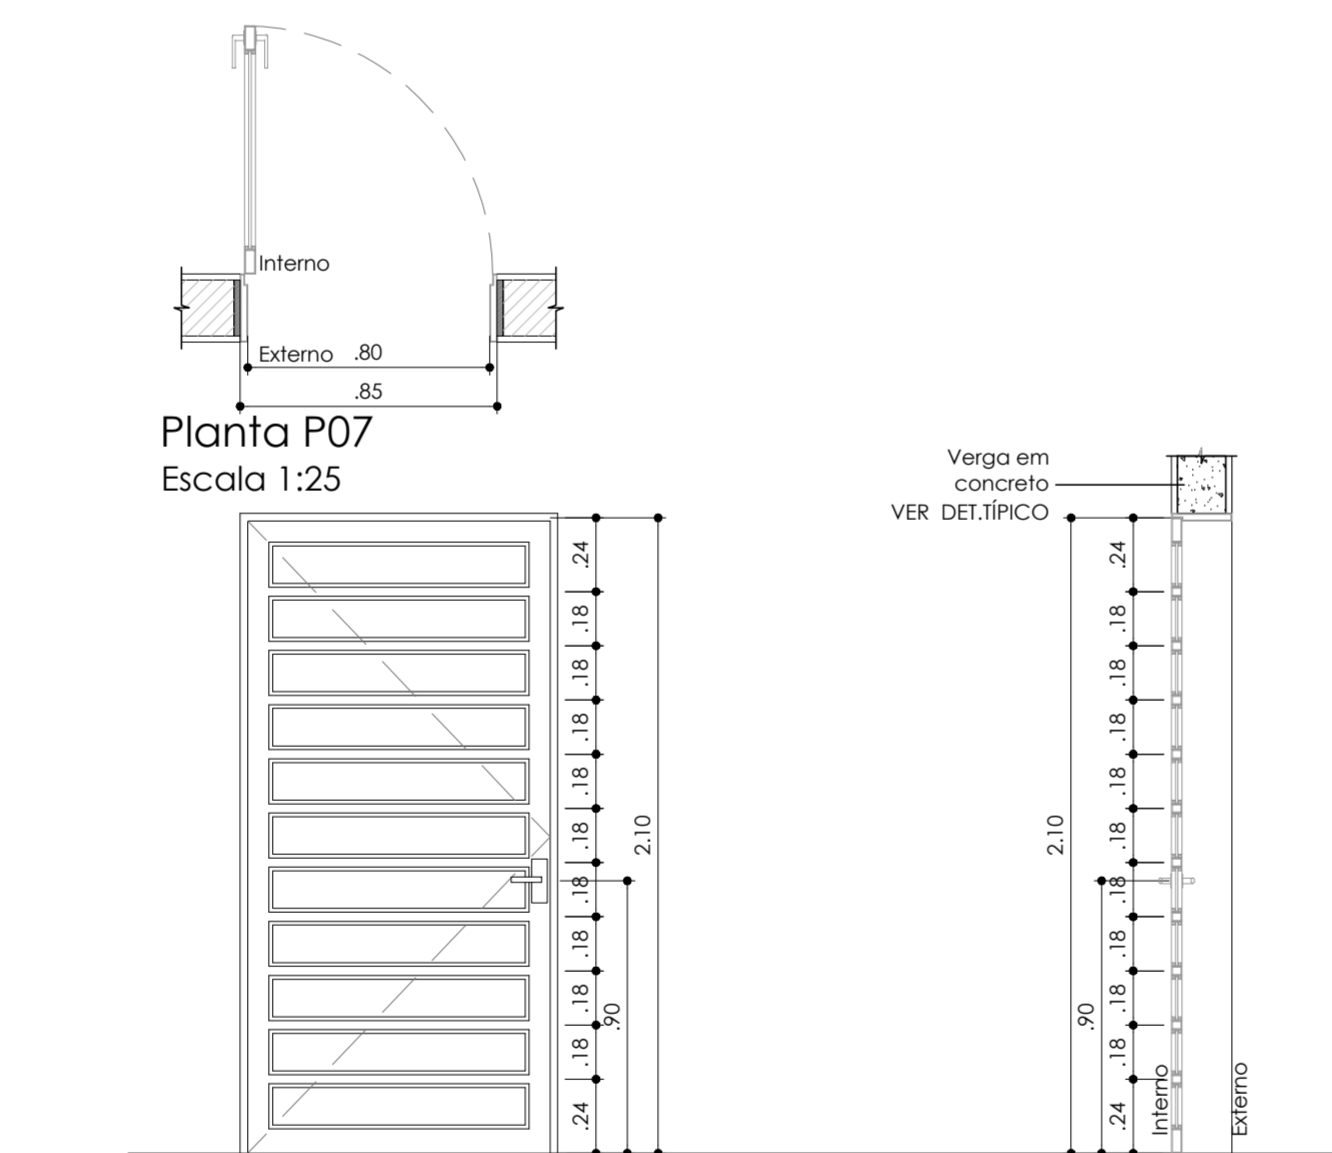



P07		01 UNIDADE
TIPO	Porta em alumínio e vidro, 01 folha de abrir.	
APLICAÇÃO	Circulação subsolo.	
ACABAMENTO E ACESSÓRIOS	Acabamento em pintura eletrolítica cor branco. Ferragens e acessórios em alumínio cor branco.	
VIDRO	Vidro comum lio incolor, espessura 4mm.	
REFERÊNCIA COMERCIAL	Perfil de alumínio: Alcoa, Hydr, ASA ou equivalente técnico. Ferragens e acessórios: Udrrese, Fecho-pist, Fecho ou equivalente técnico. Vidro: Brilow, Amisco ou, Santa Maria ou equivalente técnico.	
SOLERA	Solera em granito Arabesco Branco, esp. 2 cm, largura conf. projeto arquitetônico.	

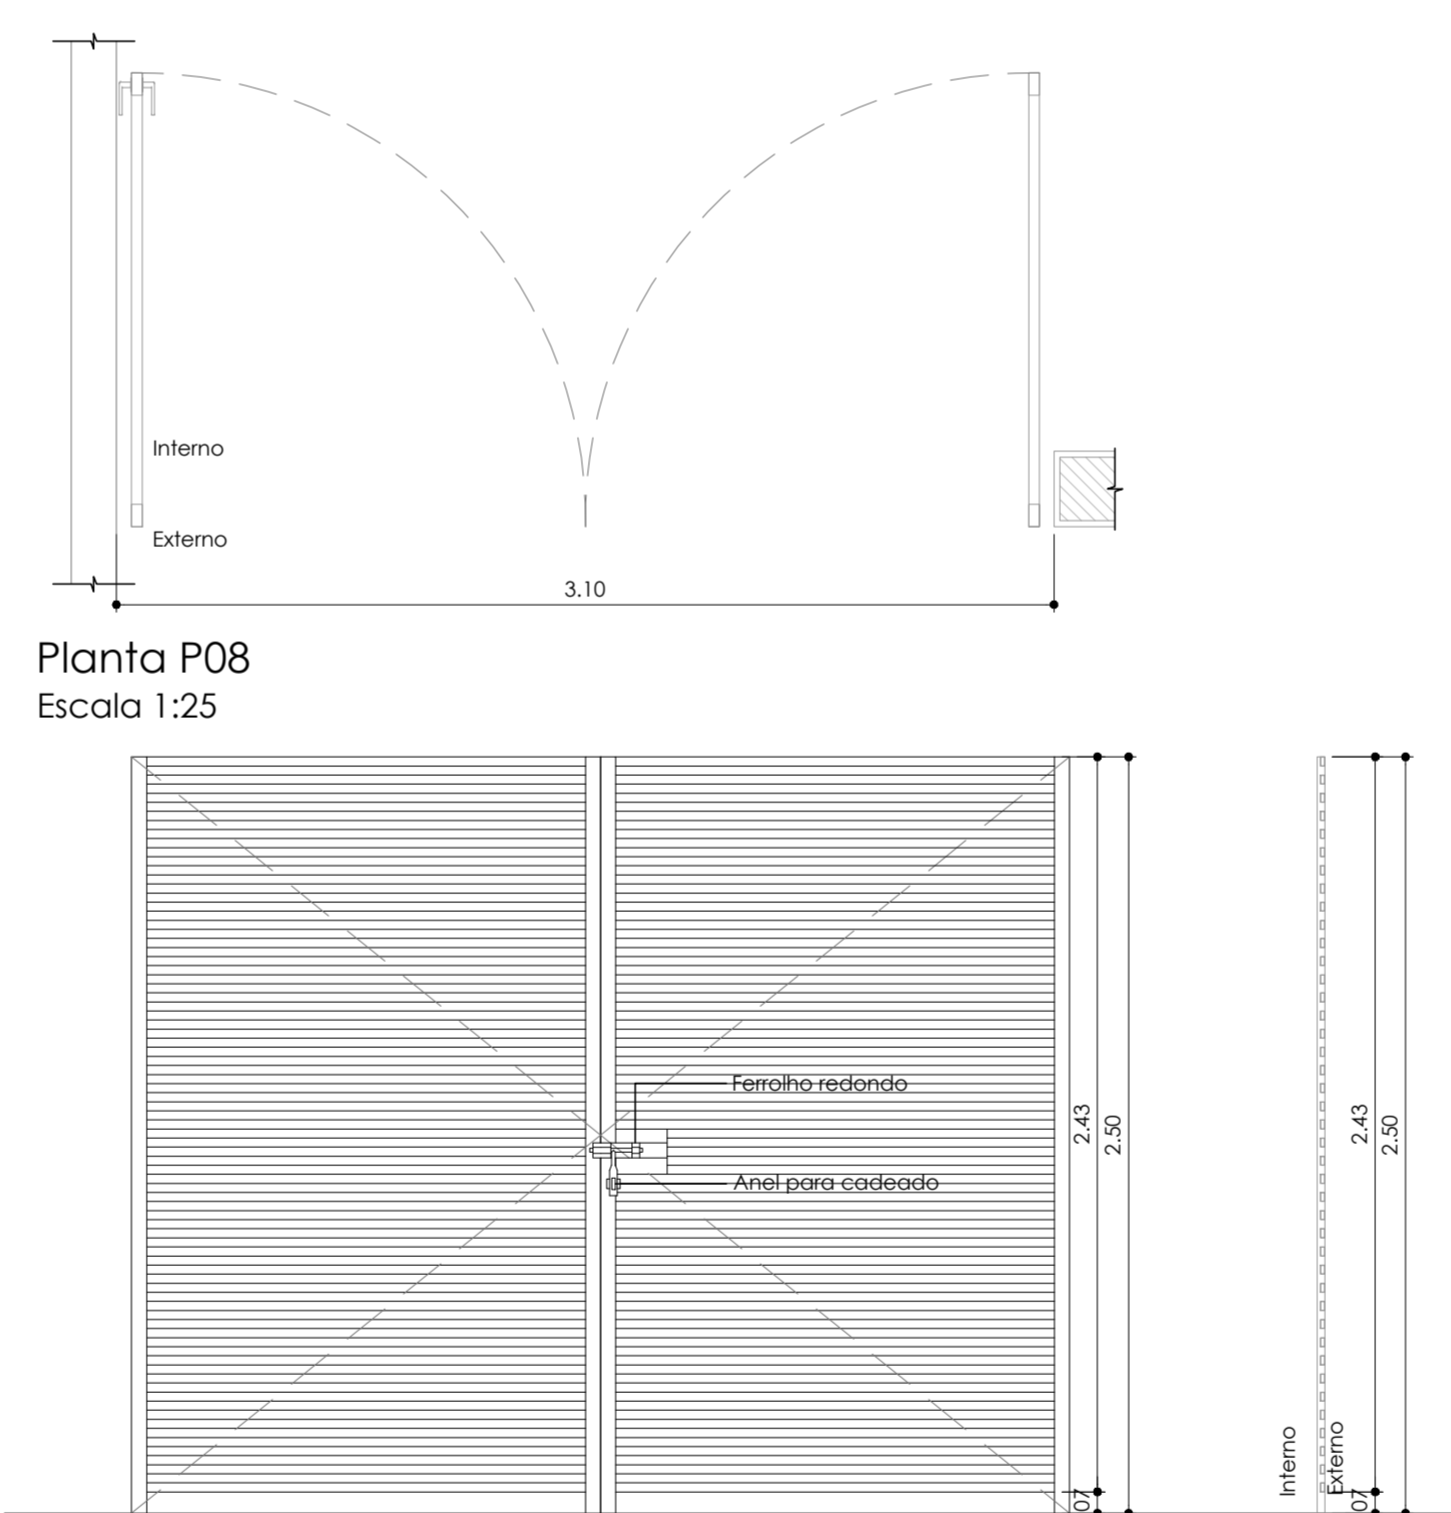

P08		02 UNIDADES
TIPO	Portão em metal, 02 folhas de abrir.	
APLICAÇÃO	Acesso de veículos.	
ACABAMENTO E ACESSÓRIOS	Perfil em metal com pintura em esmalte sintético na cor branco. Perfil horizontal medida 1,5 x 3 cm; perfil vertical medida 5 x 2,5 cm. Prever fechamento na ponta dos perfis verticais. Acabamento em pintura em esmalte sintético acetinado. Trincos (01 por folha), dobradiças (3 por folha) e acessórios em latão com acabamento cromo acetinado.	
VIDRO	-	
REFERÊNCIA COMERCIAL	Pintura: Cor Branco, cód.: Corail 001 - Coral, Sherwin Williams, Suvini ou equivalente técnico. Maçanetas, ferragens e acessórios: linha Duna - Imab, Papaz, Laforte ou equivalente técnico.	
SOLERA	-	

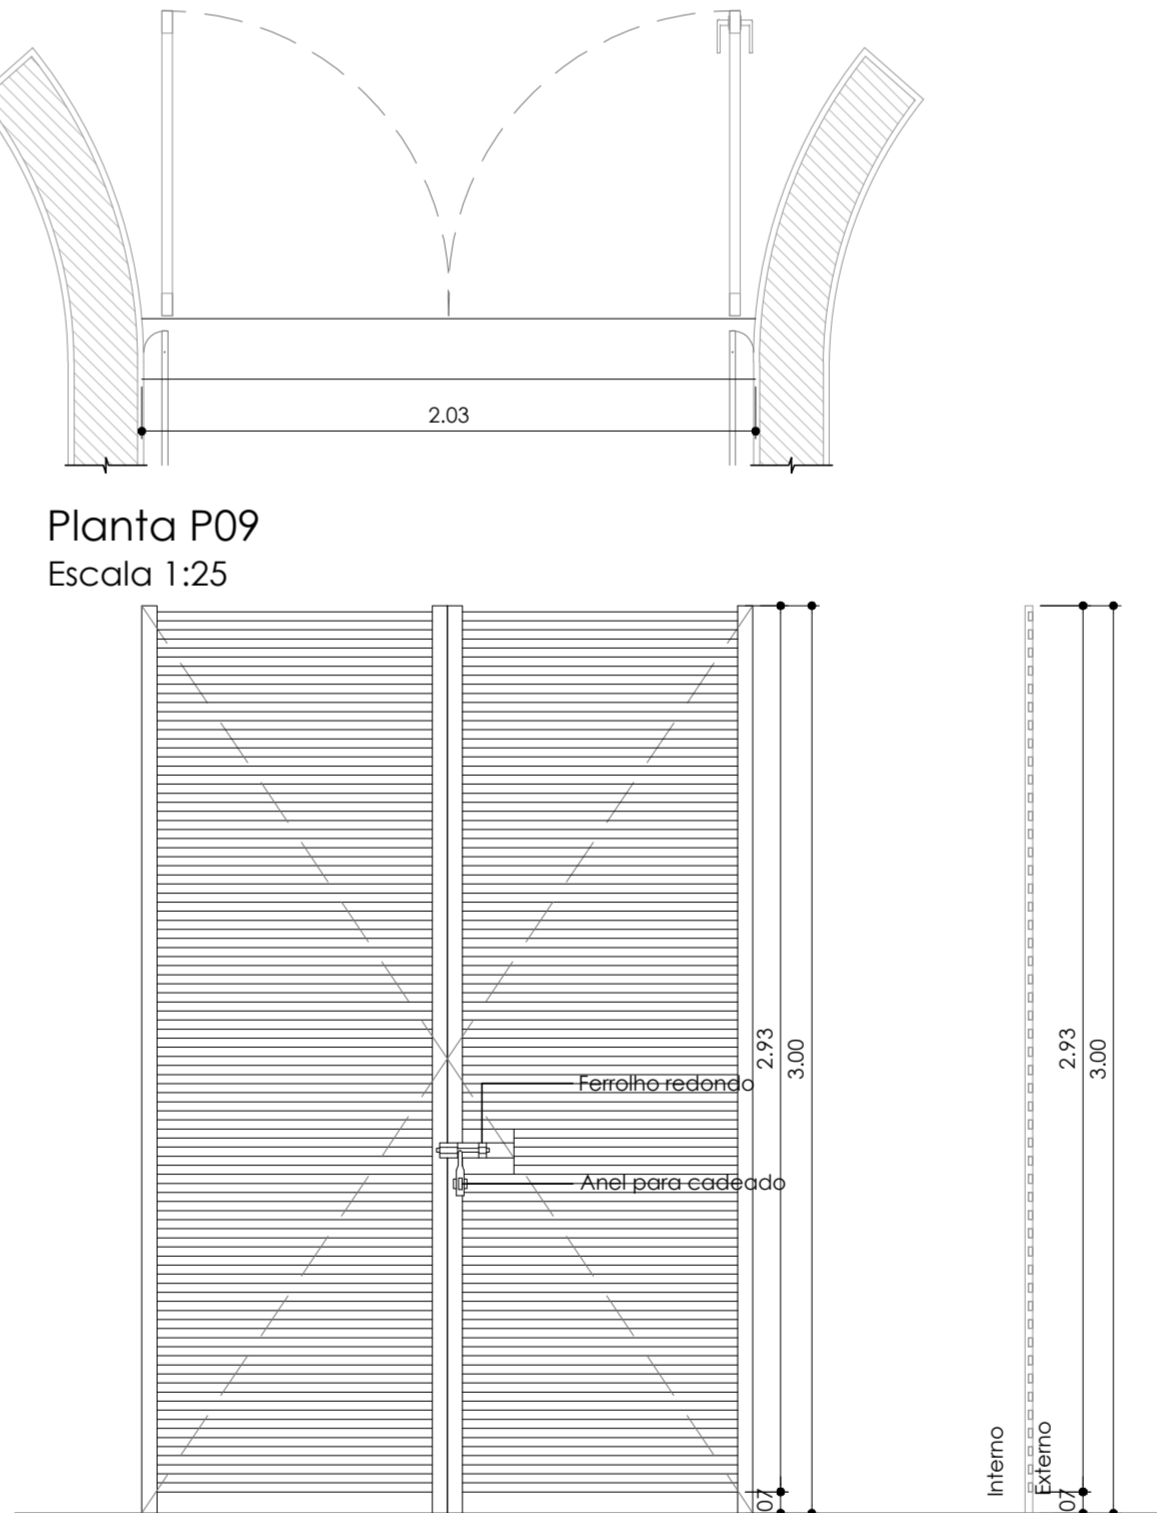

P09		01 UNIDADE
TIPO	Portão em metal, 02 folhas de abrir.	
APLICAÇÃO	Acesso ao edifício.	
ACABAMENTO E ACESSÓRIOS	Perfil em metal com pintura em esmalte sintético na cor branco. Perfil horizontal medida 1,5 x 3 cm; perfil vertical medida 5 x 2,5 cm. Prever fechamento na ponta dos perfis verticais. Acabamento em pintura em esmalte sintético acetinado. Trincos (01 por folha), dobradiças (3 por folha) e acessórios em latão com acabamento cromo acetinado.	
VIDRO	-	
REFERÊNCIA COMERCIAL	Pintura: Cor Branco, cód.: Corail 001 - Coral, Sherwin Williams, Suvini ou equivalente técnico. Maçanetas, ferragens e acessórios: linha Duna - Imab, Papaz, Laforte ou equivalente técnico.	
SOLERA	Solera em granito Arabesco Branco, esp. 2 cm, largura conf. projeto arquitetônico.	

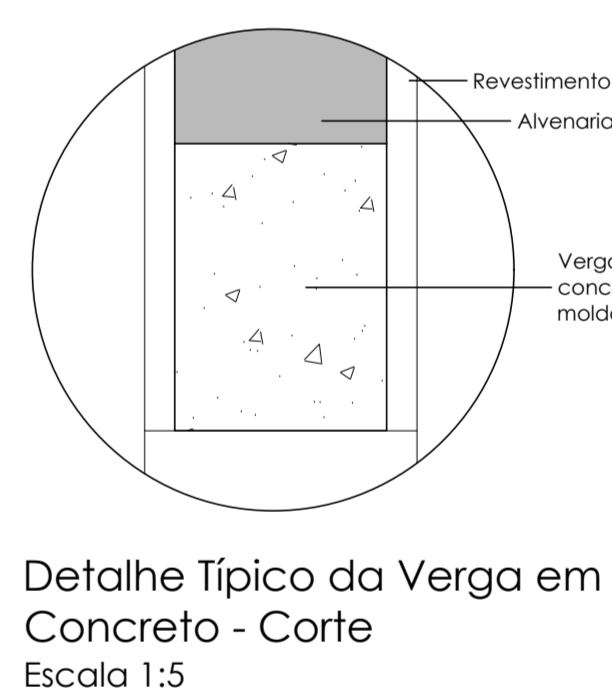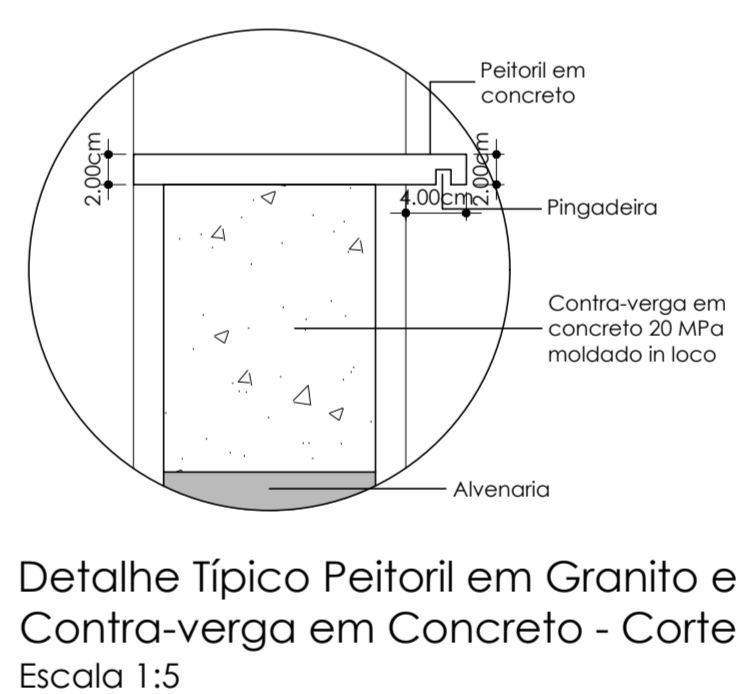

NOTAS:			
1. O CONSTRUTOR DEVERÁ VERIFICAR TODAS AS MEDIDAS "IN LOCO".			
2. O PROJETO EXECUTIVO É COMPARTILHADO POR FRANCHISING DE DESENHOS, MEMORIAL DESCRITIVO E PLANEJAMENTO DE CUSTOS, QUE DEVEM SER CONSULTADOS EM CONJUNTO.			
3. ESTE PROJETO EXECUTIVO DEVERÁ SER ANALISADO EM CONJUNTO COM OS PROJETOS DAS DEMAIS ÁREAS.			
REV. MODIFICAÇÃO RESP. DATA			
LOCAL: Edifício do Antigo Pronto Socorro Municipal			
OBRAS: Avenida São Carlos, nº 947 - Centro - São Carlos - SP			
ETAPA: Reforma do Edifício			
TÍTULO: Detalhamento de Portas			
ARQUITETAS RESPONSÁVEIS E DESENVOLVIMENTO			
ARQ. MORA CAPPELLO - CREA/ARQUITETOS			
ARQ. RENATA G. BORTA - CREA/ARQUITETOS			
ARQUIVO: PROJETO_ARQUITETO_Cha_Tor_01/2018			
DATA: 12/01/2018			
ESCALA: 1/25			
GRACO PROJETOS, EMPREENDIMENTOS E CONSTRUÇÃO S.C.LDA.			
RUA PADE TEIXEIRA, 1531 - CENTRO - SÃO CARLOS - SP			
CNPJ: 16.137.218/0001-02 (04/01/02)			
projeto@graco.com.br - https://gracoprojetos.wordpress.com			