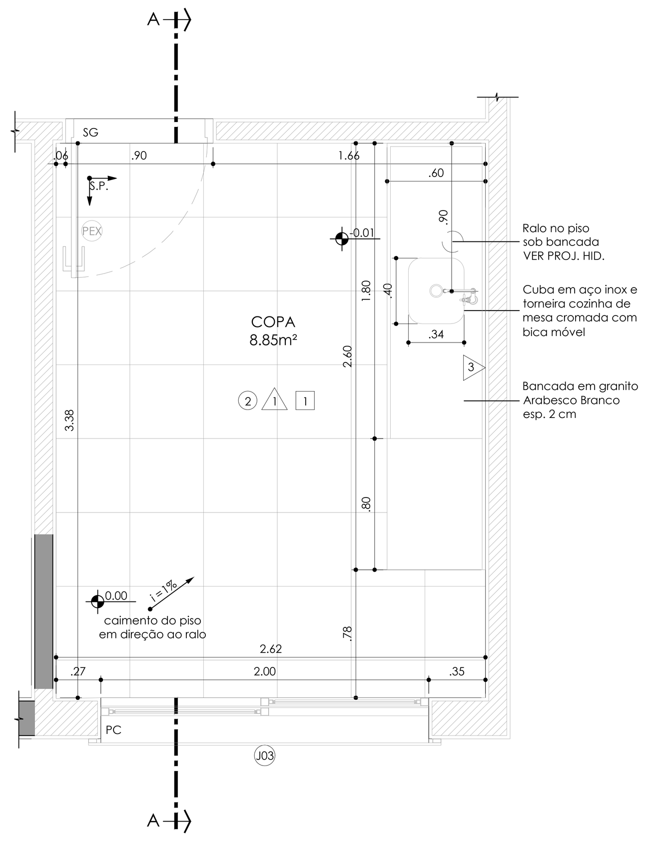

COPA - PLANTA
Escala 1:25

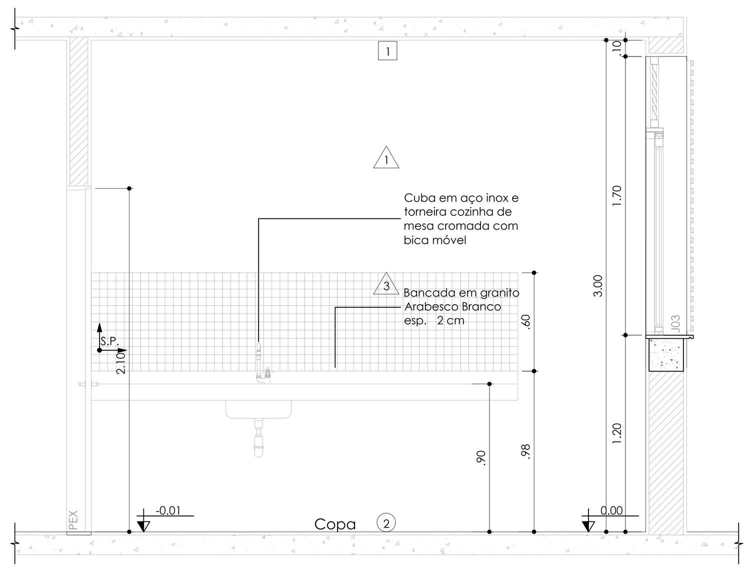

COPA - CORTE AA
Escala 1:25

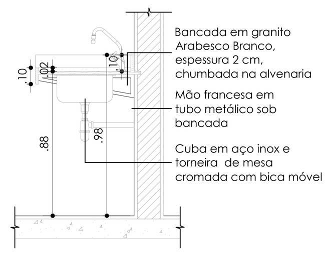

Det. Bancada -
Corte Transversal
Escala 1:25

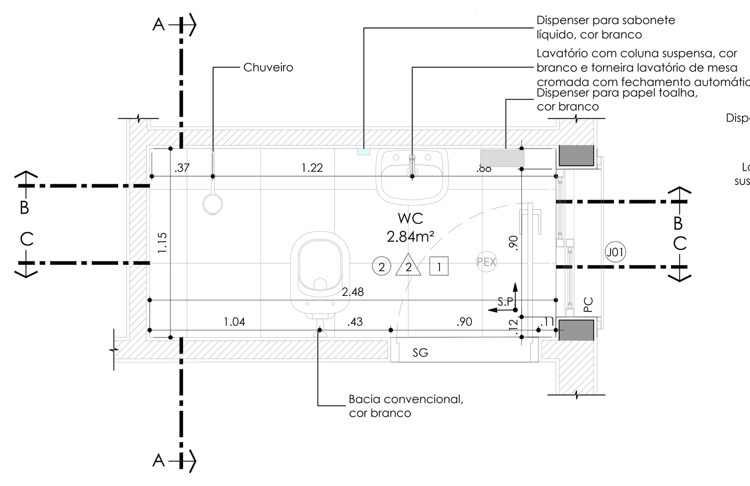

WC CONSULT. GINECOL. - PLANTA
Escala 1:25

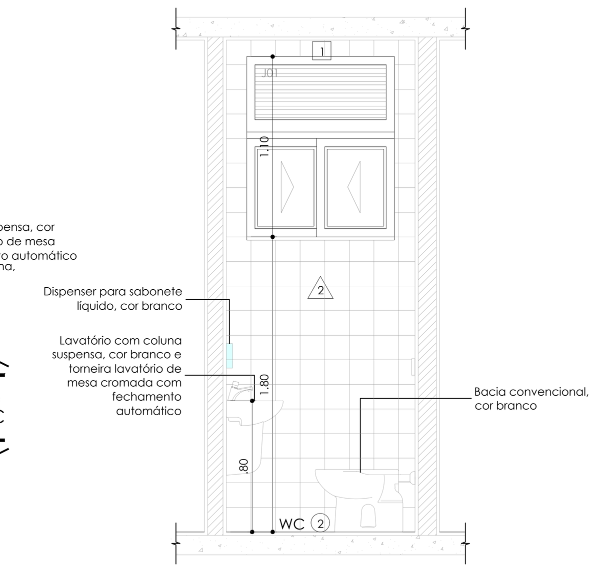

WC CONSULT. GINECOL.
CORTE AA
Escala 1:25

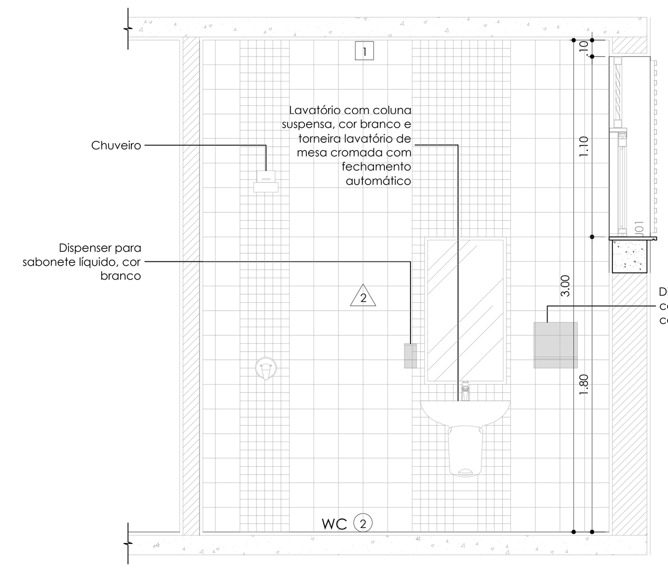

WC CONSULT. GINECOL.
CORTE BB
Escala 1:25

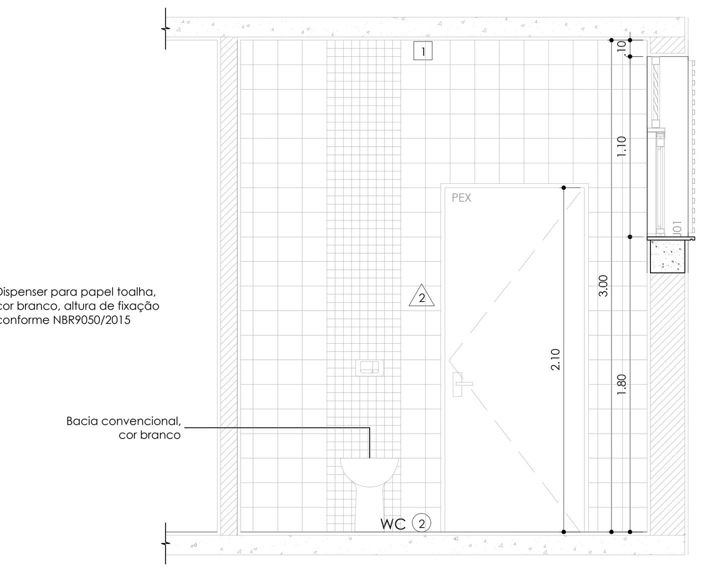

WC CONSULT. GINECOL.
CORTE CC
Escala 1:25

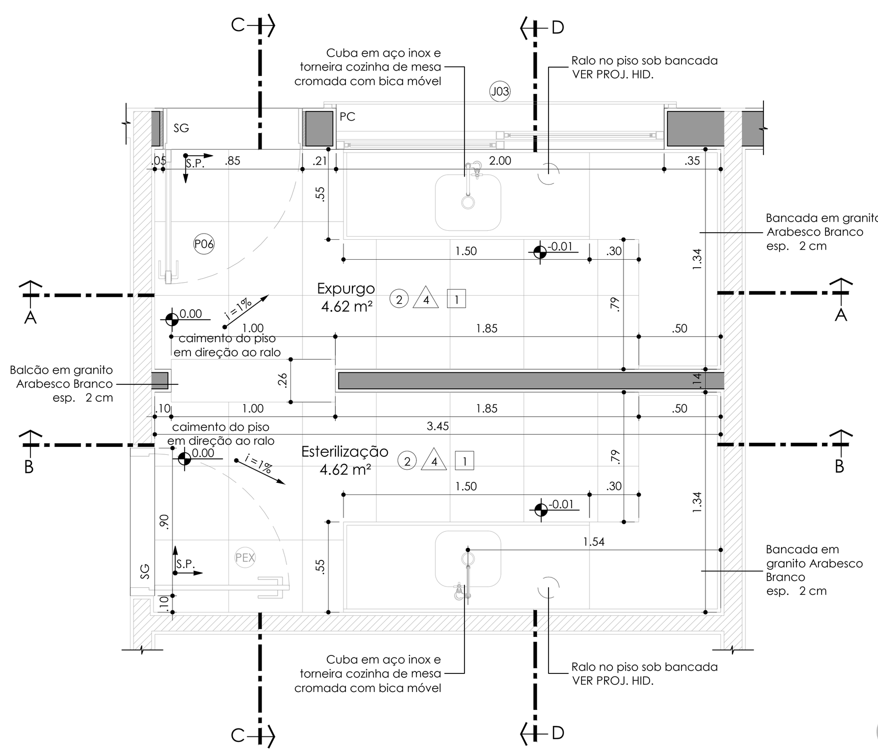

EXPURGO E ESTERILIZAÇÃO - PLANTA
Escala 1:25

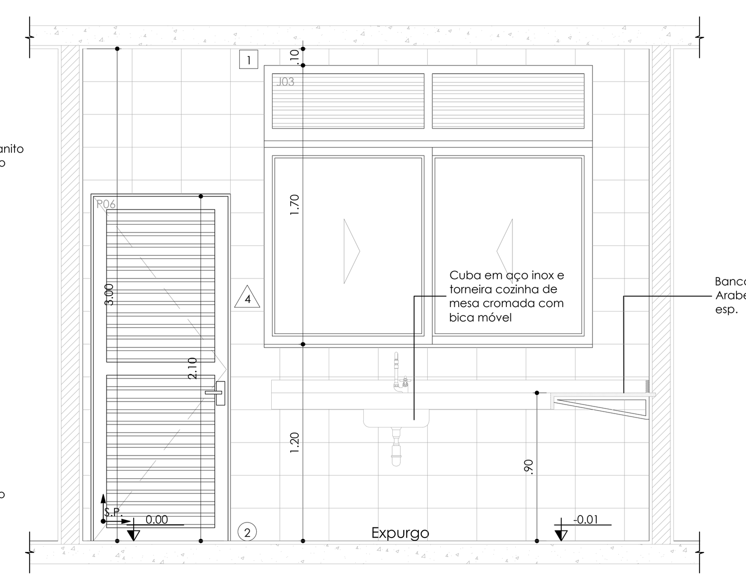

EXPURGO E ESTERILIZAÇÃO - CORTE AA
Escala 1:25

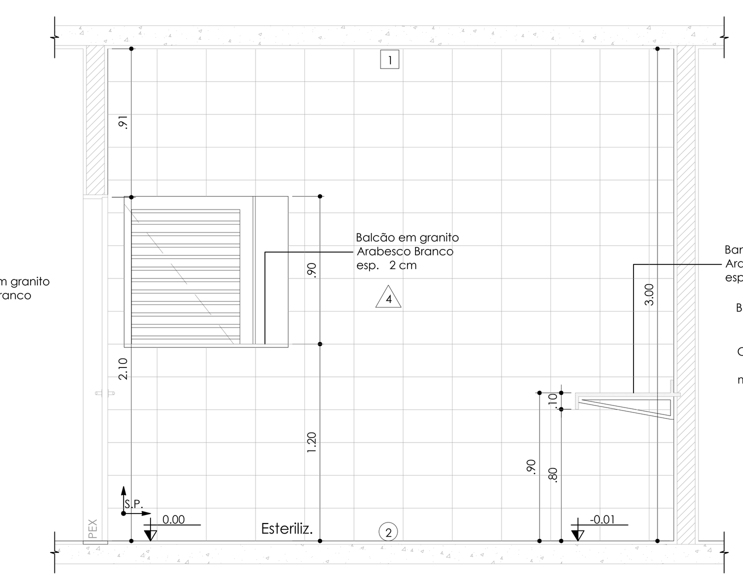

EXPURGO E ESTERILIZAÇÃO - CORTE BB
Escala 1:25

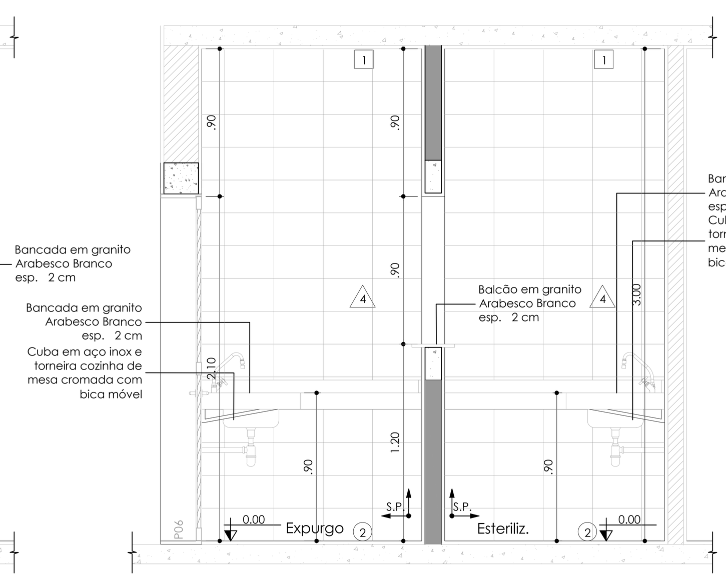

EXPURGO E ESTERILIZAÇÃO - CORTE CC
Escala 1:25

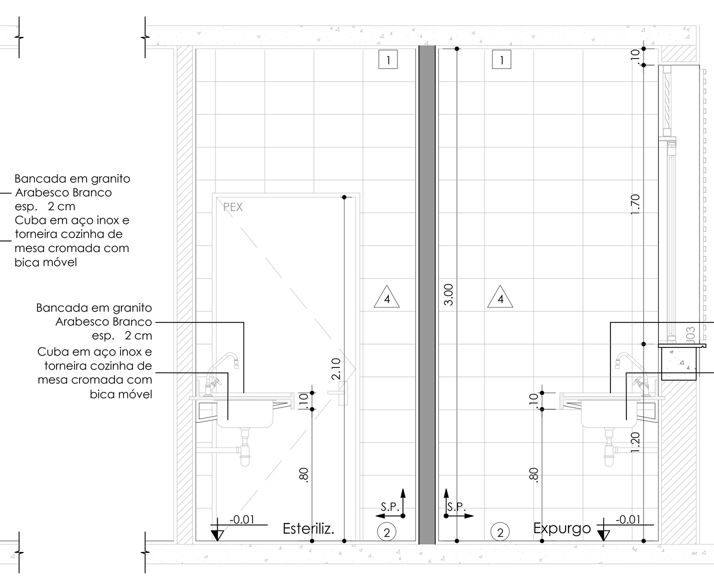

EXPURGO E ESTERILIZAÇÃO - CORTE DD
Escala 1:25

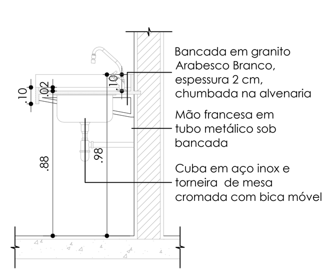

Det. Bancada -
Corte Transversal
Escala 1:25

QUADRO DE LOUÇAS E METAIS

CUBAS
Cuba lavatório pequeno com coluna suspensa, medidas: 45,5 cm x 35,5 cm x , cor branco. Referência comercial: Linha Vogue Plus, código do lavatório: L.51.17 e código da coluna suspensa: CS.1.17 - Deca, Celite, Icasa ou equivalente técnico. **Aplicação:** Farmácia, Sala Pré e Pós Atendiimento, Consultórios, Coleta, Sala Procedimentos, Sala de teste.
Cuba em aço inox retangular, medidas: 40cm x 34cm x 17cm. Referência comercial: Fabrinox, Strake, Tramontina ou equivalente técnico. **Aplicação:** Copa, Esterilização e Expurgo.
BACIAS E MICTÓRIOS
Bacia convencional padrão PNE **sem** abertura frontal, cor branco. Referência comercial: Linha Conforto Vogue Plus, código: P.510.17 - Deca, Celite, Icasa ou equivalente técnico. Caixa de descarga linha Ecoline - Montana, Docol, Deca ou eq. técnico. **Aplicação**: Sanitário P.N.E.
Bacia convencional, cor branco. Referência comercial: Linha Vogue Plus, código: P.5.17 - Deca, Celite, Icasa ou equivalente técnico. **Aplicação:** Sanitários.
TANQUES
Tanque em louça com coluna, cor branco, capacidade 30 litros. Referência comercial: código: TQ.02.17(tanque) e CT.25.17 (coluna) - Deca, Celite, Icasa ou equivalente técnico. **Aplicação**: DML.
CHUVEIROS
Chuveiro elétrico em PVC - potência 5500 W. Referência comercial: Lorenzetti, Corona, Fame ou equivalente técnico. **Aplicação**: WC Subsolo.
TORNEIRAS
Torneira lavatório mesa com fechamento automático e barra para acionamento. Referência comercial: Linha Decamatic Eco, código 1173.C.CONF - Deca, Docol, Lorenzetti ou equivalente técnico. **Aplicação**: Sanitário PNE.
Torneira lavatório mesa com fechamento automático. Referência comercial: Linha Decamatic Eco, código 1173.C - Deca, Docol, Lorenzetti ou equivalente técnico. **Aplicação**: Sanitários
Torneira cozinha mesa com bica móvel. Referência comercial: Linha Izy, código 1167.C37 - Deca, Docol, Lorenzetti ou equivalente técnico. **Aplicação**: Farmácia, Sala Pré e Pós Atendiimento, Consultórios, Coleta, Sala Procedimentos, Sala de teste, Copa, Expurgo, Esterilização e DML.
Acabamento canopla com alavanca para válvula de descarga. Referência comercial: Linha Hydra Eco Conforto, código 4900.C.CONF - Deca, Docol, Lorenzetti ou equivalente técnico. **Aplicação**: Sanitários.
VÁLVULAS DE ESCOAMENTO
Válvula de escoamento para lavatórios e cubas de louça. Referência comercial: Modelo 1602.C.PLA - Deca, Docol, Fabrimar ou equivalente técnico. **Aplicação**: Farmácia, Sala Pré e Pós Atendiimento, Consultórios, Coleta, Sala Procedimentos, Sala de teste.
Válvula de escoamento para pias de cozinha. Referência comercial: Modelo 1622.C - Deca, Docol, Fabrimar ou equivalente técnico. **Aplicação**: Copa, Expurgo, Esterilização
Válvula de escoamento para tanques. Referência comercial: Modelo 1606.C.112 - Deca, Docol, Fabrimar ou equivalente técnico. **Aplicação**: DML.
BARRAS DE APOIO
Barras de apoio em aço cromado para lavatório em concordância com a NBR-9050 / 2015 e/ou posteriores alterações, dimensões conforme projeto. Referência comercial: PHD Barras de Apoio, Levevida, Deca ou equivalente técnico. **Aplicação**: Sanitário PNE.
Barras de apoio em aço cromado em concordância com a NBR-9050 / 2015 e/ou posteriores alterações, comprimento de 82 cm (eixo da barra). Referência comercial: Linha Conforto, código: 2310C - Deca, PHD Barras de Apoio, Levevida ou equivalente técnico. **Aplicação**: Sanitário PNE.
Barras de apoio em aço cromado. Referência comercial: Linha Conforto, código: 2310C (80 cm) e 2305C (60 cm)- Deca, PHD Barras de Apoio, Teckinox ou equivalente técnico. **Aplicação**: Sanitário PNE.
ACESSÓRIOS
Banco em aço inox para box de chuveiro em concordância com a NBR9050/2015 e/ou posteriores alterações. Referência comercial: Montana, PHD Barras de Apoio, Teckinox ou equivalente técnico.
Dispenser para sabonete líquido com dosador em ABS branco, altura de fixação conforme NBR9050/2015. Modelo a ser escolhido e comprado pela Unidade. **Aplicação**: Sanitários e Sanitários PNE.
Dispenser para papel toalha em ABS branco, altura de fixação conforme NBR9050/2015. Modelo a ser escolhido e comprado pela Unidade. **Aplicação**: Sanitários e Sanitários PNE.
Dispenser para papel higiênico em ABS branco, altura de fixação conforme NBR9050/2015. Modelo a ser escolhido e comprado pela Unidade. **Aplicação**: Sanitários e Sanitários PNE.
Espelho cristal incolor, espessura 5 mm, instalado a 0.90 m do piso, conforme NBR9050/2015, fixado na parede através de botão francês em aço inox. Dimensões: 0.50 m x 0.90 m. **Aplicação**: Sanitários e Sanitários PNE.
OBSERVAÇÃO: Deve-se atentar para que as furações para instalação dos acessórios sejam executadas entre os azulejos (no rejunte).

QUADRO DE NOTAS

03	Em todos os sanitários, vestiários, na copa e no DML sob o piso cerâmico, aplicação de argamassa polimérica (denvertec 100) para impermeabilização, em duas demãos cruzadas.
04	(SG) Soleiras em granito polido *Arabesco Branco*, espessura 2 cm.
05	(PC) Peitoris em concreto pré-moldado aparente, espessura 2 cm com aplicação de resina acrílica incolor impermeabilizante.
06	Balcões e bancadas em granito *Arabesco Branco*, espessura 3 cm.
08	Bonecas para tubulação de hidráulica em gesso monolítico com pintura em látex acrílico acetinado; referência comercial da tinta: cor branco, código 001 - Coral, Sherwin Williams, Suvinil ou equivalente técnico.
09	Elemento vazado em blocos de vidro tipo veneziana, med: 20 x 20 x 6 cm. Referência comercial: modelo *Ibravir* - Ibravir, Prismatic, Daiya ou equivalente técnico.
10	Vergas (sobre portas e caixilhos novos) e contra-vergas (em caixilhos novos)em concreto. Ver det. na prancha de detalhamento de portas e caixilhos.
11	Grade de segurança em perfis de metalon, medidas conforme detalhamento, com aplicação de fundo preparador e pintura em esmalte sintético; referência comercial: cor branco - Coral, Sherwin Williams, Suvinil ou equivalente técnico.

QUADRO DE CAIXILHOS, PORTAS E PAINEIS DE VIDRO

	DESCRIÇÃO DE CAIXILHOS	LARG.	ALT.	PEIT.	QTDE.
J01	Caixilho em alumínio, 03 folhas, sendo 02 folhas de correr com vidro e 01 folha fixa em alumínio no sistema de venezianas ventiladas. Grade de proteção em metalon.	0.90	1.10	1.80* 1.59**	11
J03	Caixilho em alumínio, 04 folhas, sendo 02 folhas de correr com vidro e 02 folhas fixas em alumínio no sistema de venezianas ventiladas. Grade de proteção em metalon.	2.00	1.70	1.20	11
	* pavimento térreo ** subsolo				

	DESCRIÇÃO DE PORTAS	LARG.	ALT.	QTDE.
P02	Porta em madeira com bate-cadeira e barra de apoio, 01 folha de abrir.	0.90	2.10	02
P04	Porta em madeira, 01 folha de abrir.	0.80	2.10	08
P06	Porta em alumínio no sistema de venezianas ventiladas, 01 folha de abrir.	0.80	2.10	01
PEX	Portas existentes - prever pintura das folhas e dos batentes em esmalte sintético na cor branco. Substituir maçanetas.	variável		

OBSERVAÇÃO: Todas as portas em madeira terão espessura de 35 mm e acabamento com aplicação de tinta esmalte sintético acetinado; referência comercial: cor branco - Coral, Sherwin Williams, Suvinil ou equivalente técnico. Todos os batentes das portas de madeira serão em madeira maciça de cedro, mogno ou jatobá com aplicação de tinta esmalte sintético acetinado; referência comercial: cor branco - Coral, Sherwin Williams, Suvinil ou equivalente técnico. Maçanetas tipo alavanca, puxadores, fechaduras, dobradiças e acessórios em latão com acabamento cromo acetinado, referência comercial: linha *Duna* - Imab, Papaiz, LaFonte ou equivalente técnico. Bate cadeira em aço inox Todas as portas e caixilhos em alumínio têm como referência comercial: Alcoa, Hydro, ASA ou equivalente técnico. Todas as ferragens, trilhos, trincos e acessórios em alumínio têm como referência comercial: Udinese, Fecho-plast, Fermax ou equivalente técnico. Todos os vidros têm como referência comercial: Santa Marina, Blindex, American Box ou equivalente técnico. VER DETALHES FOLHAS 09 E 10.

ESPECIFICAÇÃO DE ACABAMENTOS

○ PISO
2 Piso cerâmico sobre argamassa de regularização, dimensão 45 x 45 cm, classe de atrito II, PEI 4. Referência comercial: linha *Forma Dual Branco AC* - Eliane, Portobello, Portinari ou equivalente técnico. Rejunte anti-mofo, linha *Juntaplus Larga*, cor Marfim, referência comercial: Eliane, Quartzolit, Embracon ou equivalente técnico.

△ PAREDES
1 Aplicação pintura sobre massa PVA nas paredes novas e nas paredes onde houve remoção de azulejos e sobre seladora nas paredes existentes. De h = 0.00 até h = 1.00m aplicação de esmalte sintético em duas demãos ; ref. comercial: cor *Verde Danúbio*, código Dulux 70GY 31/304 - Coral, Sherwin Williams, Suvinil ou equivalente técnico. Acima de h=1.00m, aplicação de látex acrílico acetinado em três demãos; ref. comercial: cor *Branco*, código 001 - Coral, Sherwin Williams, Suvinil ou equivalente técnico.
2 Substituição de peças cerâmicas danificadas por peças removidas em outros ambientes. Peças e rejunte conforme padrão existente. Detalhes em pastilha cerâmica com acabamento esmaltado, medida 5 x 5 cm, assentadas em junta prumo sobre massa grossa sarrafeada; referência comercial: linha Design, cód. JC 1150 Branco Neve - Jatobá, Atlas, Portinari ou equivalente técnico. Rejunte anti-mofo *Juntaplus Cinza Claro*, referência comercial: Eliane, Quartzolit, Embracon ou equivalente técnico. Ver detalhamento e paginação no projeto arquitetônico.
3 Revestimento em pastilhas cerâmica com acabamento esmaltado, medida 5 x 5 cm, assentadas em junta prumo sobre massa grossa sarrafeada; referência comercial: linha Design, cód. JC 1719 Verde Sálvia - Jatobá, Atlas, Portinari ou equivalente técnico. Rejunte anti-mofo *Juntaplus Cinza Claro*, referência comercial: Eliane, Quartzolit, Embracon ou equivalente técnico. Ver detalhamento e paginação no projeto arquitetônico.
4 Revestimento em placas cerâmicas com acabamento acetinado, medida 20 x 30 cm, assentadas em junta prumo sobre massa grossa sarrafeada até o teto; referência comercial: linha *Linear White AC*, cor *branco* - Eliane, Portinari, Cecrisa ou equivalente técnico.
OBSERVAÇÃO: Nas arestas e cantos vivos, prever instalação de cantoneiras de proteção do piso até h=1,80m, cor branco, sendo: cantoneira em AÇO GALVANIZADO para paredes rebocadas e cantoneira em ALUMÍNIO para paredes com revestimento cerâmico.

□ FORRO
1 Laje rebocada com aplicação de pintura em látex acrílico acetinado; referência comercial: cor branco, código 001 - Coral, Sherwin Williams, Suvinil ou equivalente técnico.
2 Forro em gesso monolítico com pintura em látex acrílico acetinado; referência comercial da tinta: cor branco, código 001 - Coral, Sherwin Williams, Suvinil ou equivalente técnico. Junta de dilatação de 2,0 cm entre a parede e o gesso monolítico, com tabica em alumínio com pintura eletrostática cor branca.

NOTAS:
1. O CONSTRUTOR DEVERÁ VERIFICAR TODAS AS MEDIDAS "IN LOCO".
2. O PROJETO EXECUTIVO É COMPOSTO POR PRANCHAS DE DESENHOS, MEMORIAL DESCRITIVO E PLANILHA DE CUSTOS, QUE DEVERÃO SER CONSULTADOS EM CONJUNTO.
3. ESTE PROJETO EXECUTIVO DEVERÁ SER ANALISADO EM CONJUNTO COM OS PROJETOS DAS DEMAIS ÁREAS.

REV.	MODIFICAÇÃO	RESP.	DATA
05			
04			
03			
02			
01			

LOCAL: Edifício do Antigo Pronto Socorro Municipal
Avenida São Carlos, nº 947 - Centro - São Carlos - SP
OBRA: Reforma do Edifício
ETAPA: Projeto Executivo
TÍTULO: Ampliações

ARQUITETAS RESPONSÁVEIS E DESENVOLVIMENTO:
ARQ. NORA CAPPELLO - CAU nº A39489-0
ARQ. RENATA G. BUFFA - CAU nº A42704-7

ARQUIVO: PMSC_PS_ARQ06a08_ampl
DATA: FEV/2018
ESCALA: 1:25
ARQ07/10

graco Projetos, empreendimentos e construção
GRACO PROJETOS, EMPREENDIMENTOS E CONSTRUÇÃO S/C LTDA.
RUA PADRE TEIXEIRA, 1531 - CENTRO - SÃO CARLOS - SP
FONE: (16) 3372-2188 / 3412-8812
projetos@gracoarq.com.br - https://gracoprojetos.wordpress.com