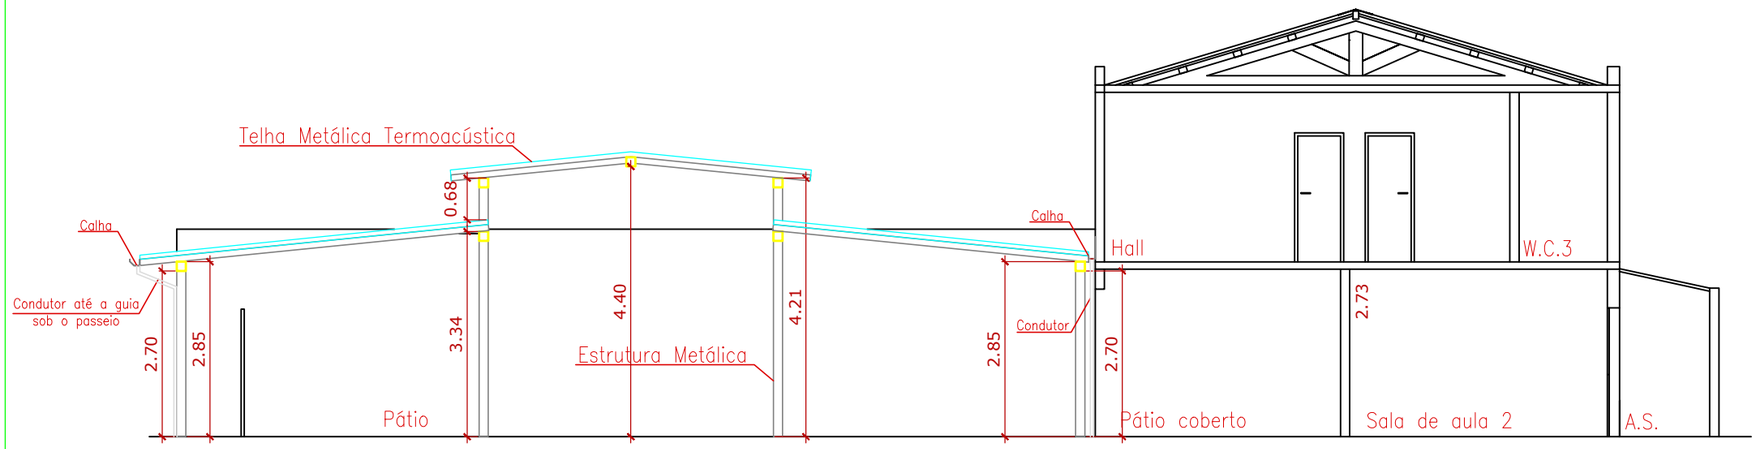

CORTE AA
Esc. 1:100

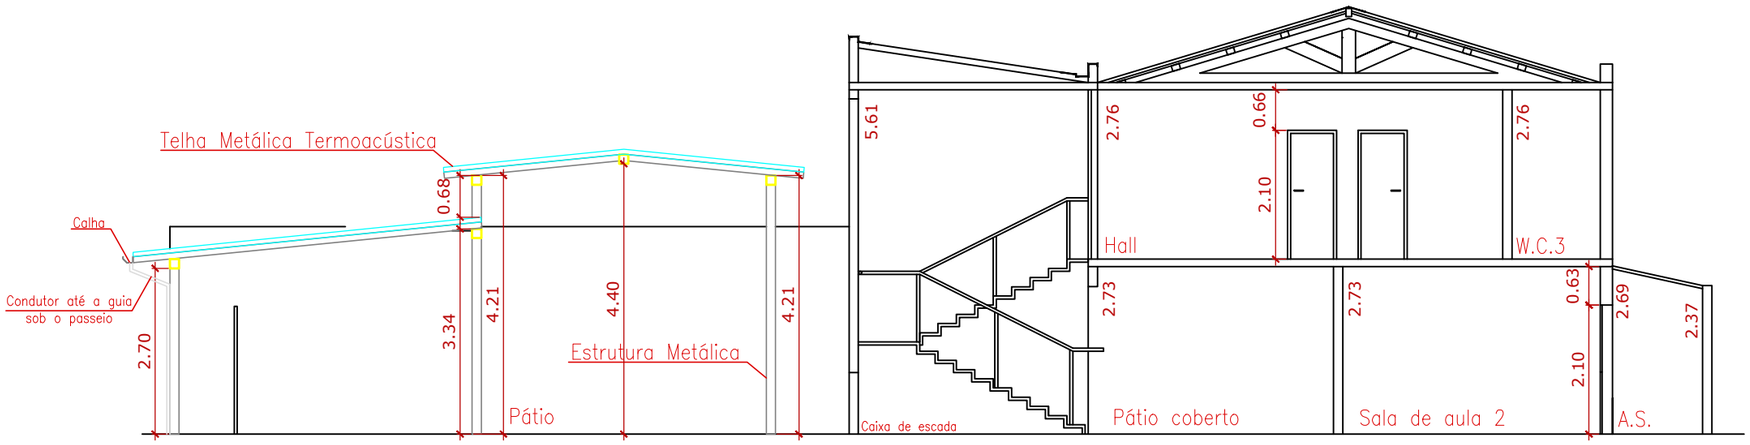

CORTE BB
Esc. 1:100

-Verificar medidas in loco;
-Deverão ser elaborados projetos complementares de fundação, estrutura, elétrica/luminotécnico e demais projetos necessários para a correta execução da obra;

PREFEITURA MUNICIPAL DE SÃO CARLOS

SECRETARIA MUNICIPAL DE HABITAÇÃO E DES.URBANO

Estudo Preliminar de Ampliação - Cobertura de Pátio
CEMEI Benedito Aparecido da Silva
Rua Maria das Graças Tagliatella Custódio, 126 - Cidade Aracy

DESENVOLVIMENTO
DPU/SMHDU

NOV.2021 ESCALAS INDICADAS

04/05