


ÁREA DE PINTURA  
TINTA BRANCA: 133,30 m²  
TINTA AMARELA: 50,67 m²  
TOTAL: 183,97 m²

# DOURADINHO

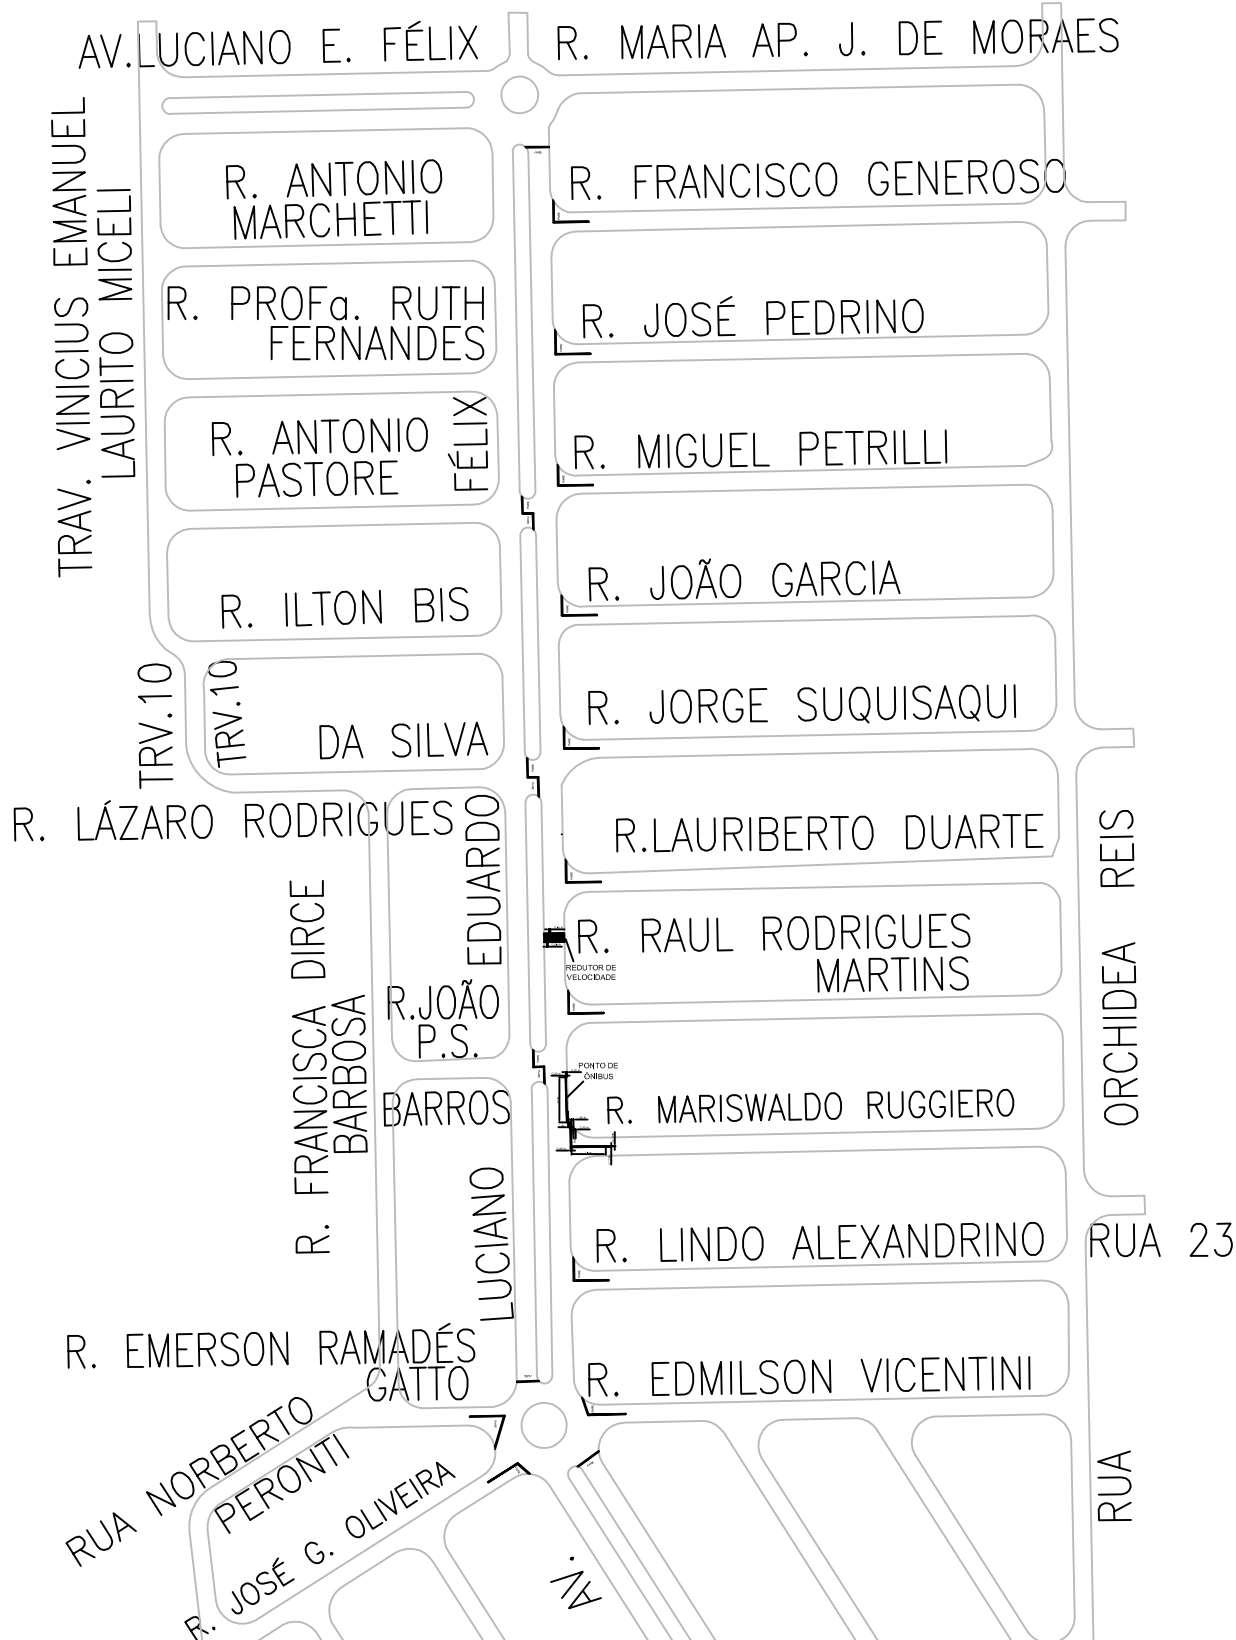

Prefeitura Municipal de São Carlos

Secretaria Municipal de Transporte e Trânsito

Sinalização: Horizontal (pintura de solo)

03/03/2020

Avenida Luciano Eduardo Félix ( Bairro Douradinho)

Sem escala

Folha: 3/10