


**ÁREA DE PINTURA**  
**TINTA BRANCA: 52,90 m²**  
**TINTA AMARELA: 32 m²**  
**TOTAL: 84,90 m²**

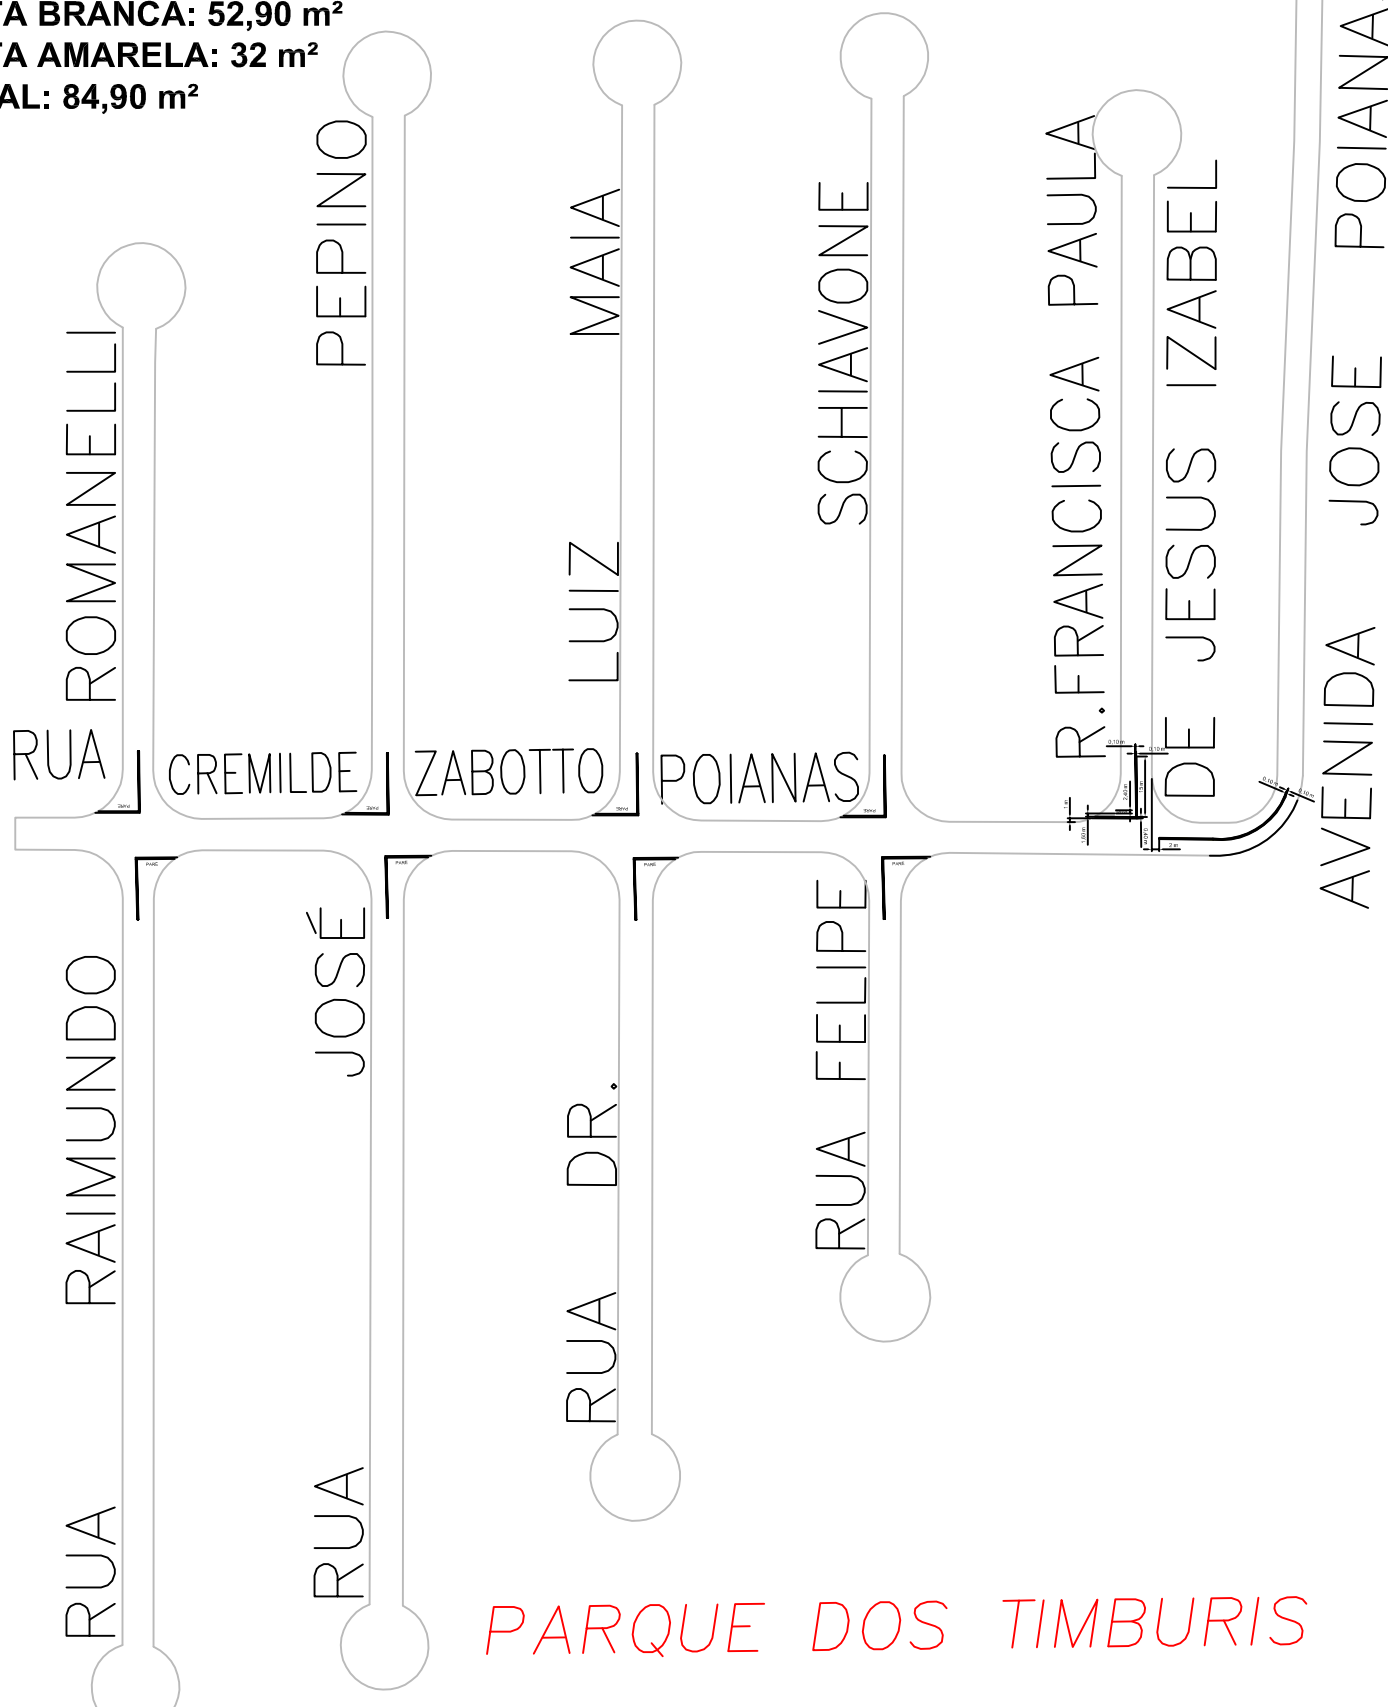

*PARQUE DOS TIMBURIS*



Prefeitura Municipal de São Carlos

Secretaria Municipal de Transporte e Trânsito

Sinalização: Horizontal (pintura de solo)

03/03/2020

Várias ruas (Parque dos Timburis)

Sem escala

Folha: 7/10