



PLANTA DE SINALIZAÇÃO
Escala 1:1.000

RESUMO QUANTITATIVOS		
MARCAS	COR	AREA (M2)
FTP (Faixa de travessia de pedestres)	BRANCA	63,40
LRE (Linha de retenção)	BRANCA	8,25
LFD-3 (Linha dupla contínua)	AMARELA	6,00
MER (Marca delimitadora de estacionamento regulamentado)	BRANCA	2,65
PARE, ESCOLA	BRANCA	10,80
TOTAL		91,10

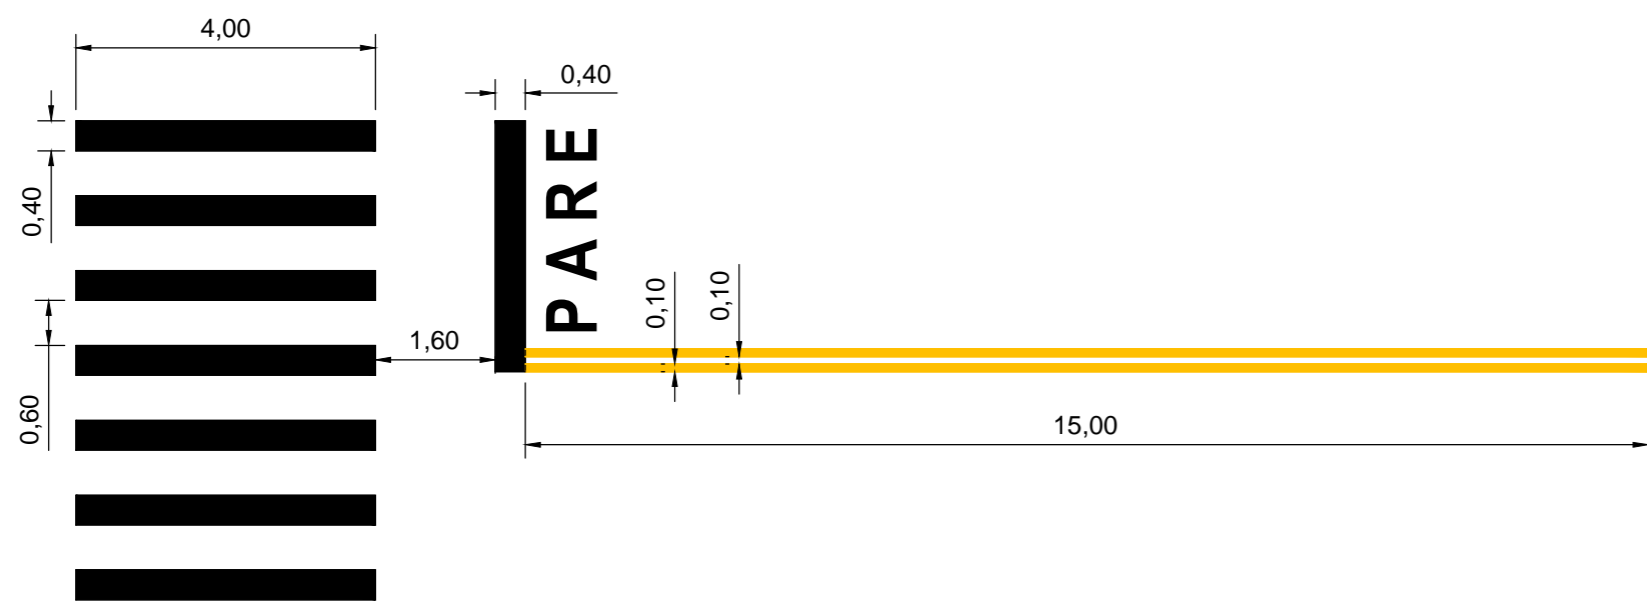

DETALHE (FTP, LRE, LFO-3)
Escala 1:100

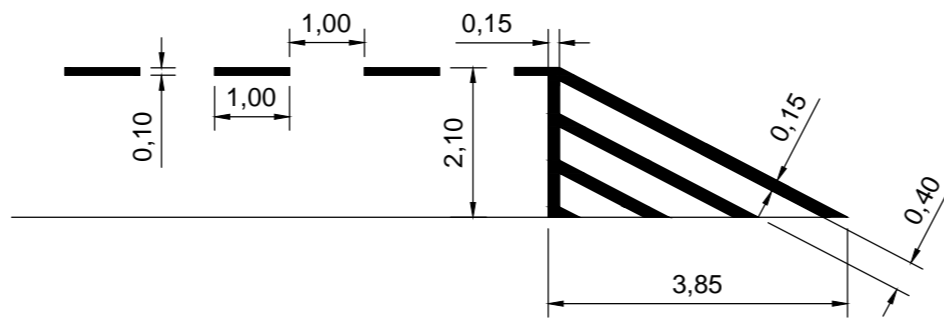

DETALHE (MER)
Escala 1:100



PREFEITURA MUNICIPAL
DE SÃO CARLOS

Secretaria Municipal de Obras Públicas

OBJETO:	Recapeamento asfáltico em vias urbanas		
DESENHO:	Sinalização		
LOCAL:	Ruas Luiz Saia e José G. de Toledo - Jd. Sta Paula		
		ESCALA:	Indicada
		DATA:	JAN. / 2022
		FOLHA:	ÚNICA