



PLANTA
Escala 1:100

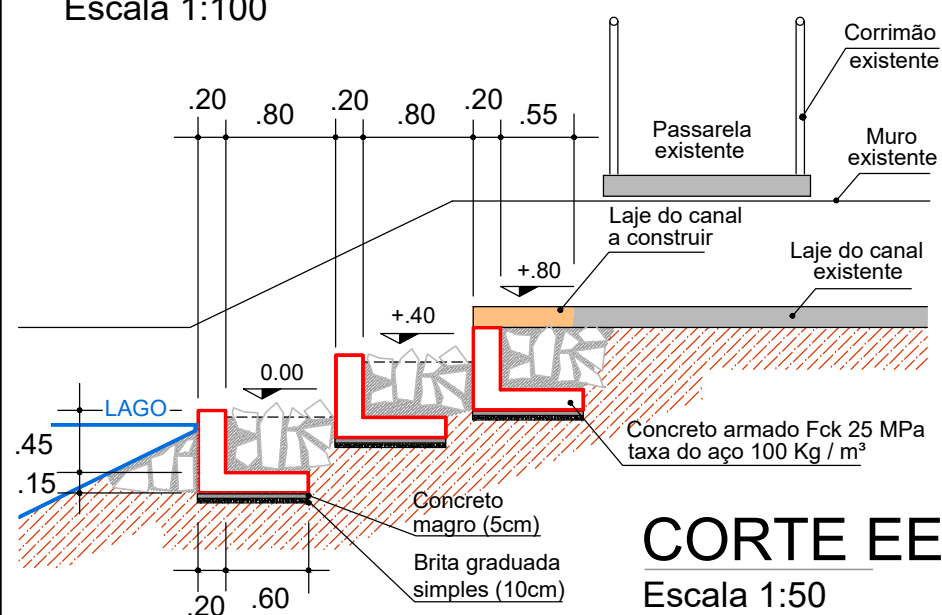


CORTE EE
Escala 1:50

SEQUÊNCIA EXECUTIVA

- 1- Demolição e retirada do entulho e solo brejoso do local;
- 2- Execução de ensecadeira para contenção da água;
- 3- Escavação do solo p/ fundação;
- 4- Execução de base em rachão e concreto ciclópico (fundação);
- 5- Execução da camada de brita e concreto magro;
- 6- Execução das formas em madeira;
- 7- Execução das armaduras;
- 8- Concretagem;
- 9- Reaterro, plantio de grama e reinstalação do peitoril;
- 10- Limpeza final da obra.

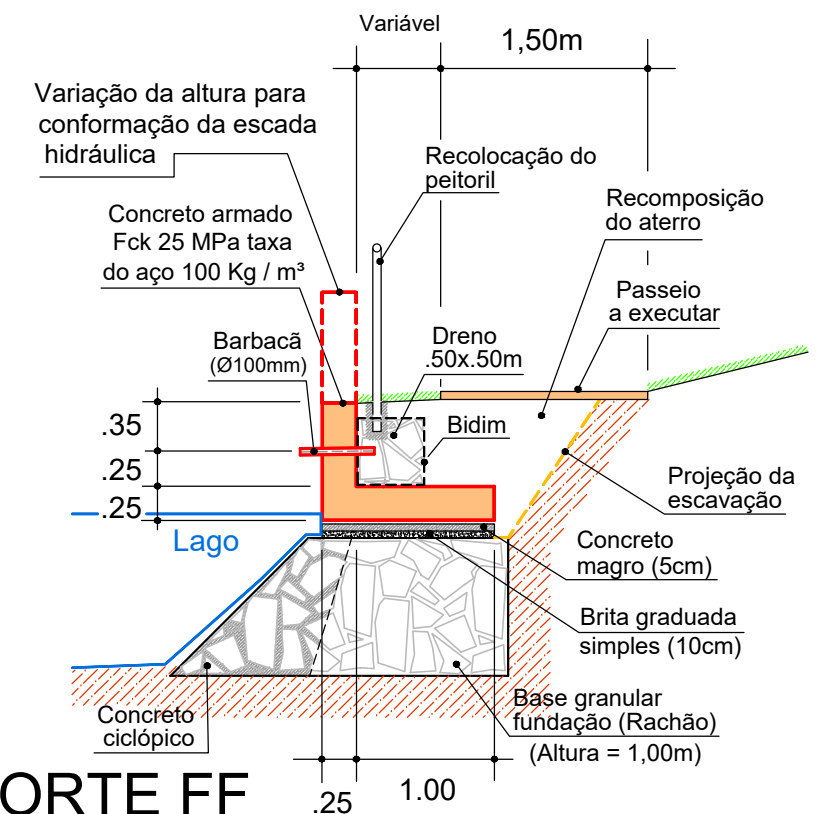

CORTE FF
Escala 1:50

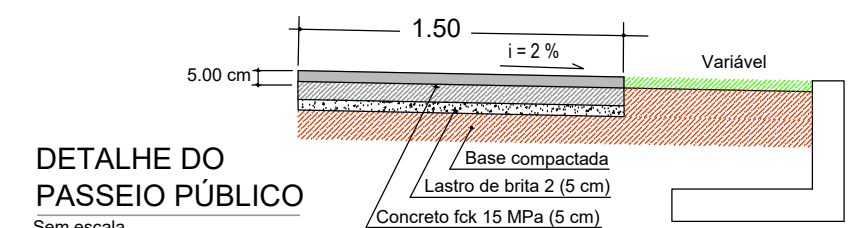

DETALHE DO PASSEIO PÚBLICO
Sem escala



PREFEITURA MUNICIPAL DE SÃO CARLOS

SECRETARIA MUNICIPAL DE OBRAS PÚBLICAS

OBJETO:

PROJETO PARA RECUPERAÇÃO DO PARQUE DO BICÃO
(DANOS CAUSADOS PELAS CHUVAS)

DATA:

JAN/2021

LOCAL:

AV. MARIA C. BRANDÃO TOLENTINO – JARDIM BICÃO,
SÃO CARLOS – SP

ESCALA:

INDICADAS

FOLHA:

06/06

ASSUNTO:

DETALHES DO LOCAL 5
RECUPERAÇÃO DE ESCADA HIDRÁULICA
MURO DE CONTENÇÃO E PASSEIO PUB.