
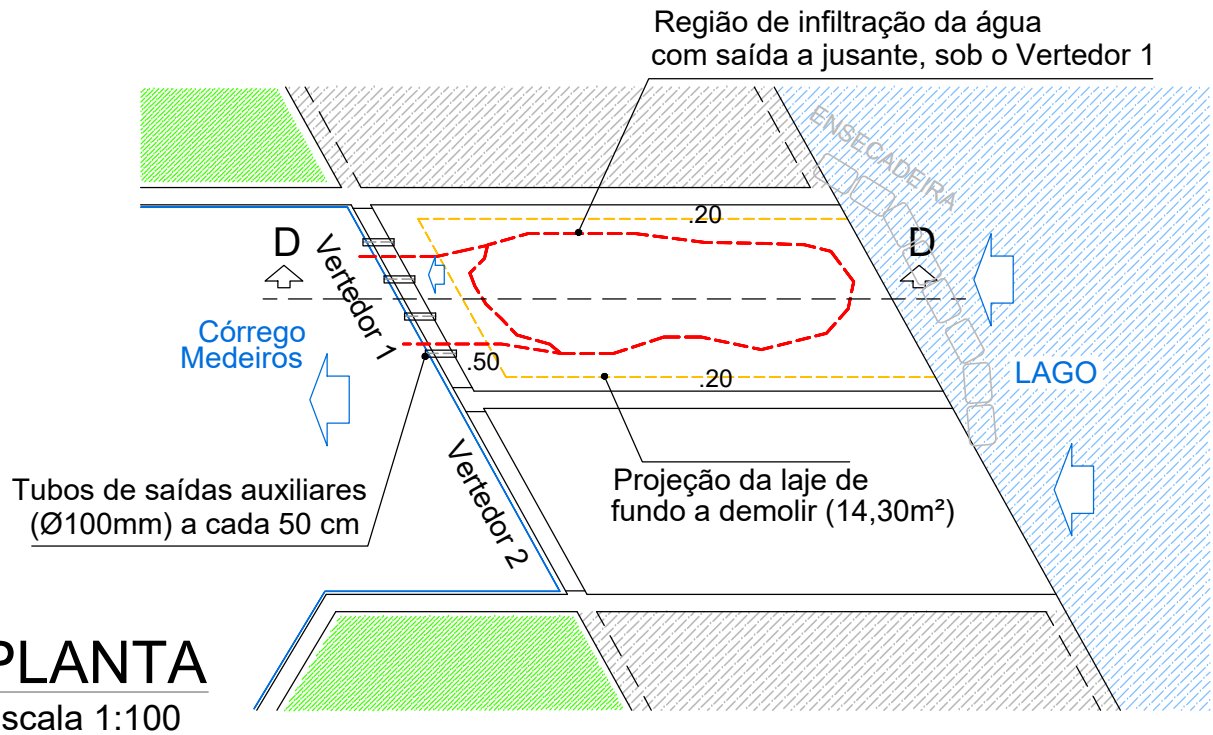



SEQUÊNCIA EXECUTIVA

- 1- Demolição da laje de fundo e retirada do entulho do local;
- 2- Execução de ensecadeira para contenção da água a montante da obra;
- 3- Escavação e retirada do solo e material brejoso;
- 4- Execução de base em rachão e conc. ciclópico;
- 5- Execução da camada de brita e conc. magro;
- 6- Execução das armaduras;
- 7- Concretagem;
- 8- Limpeza final da obra.

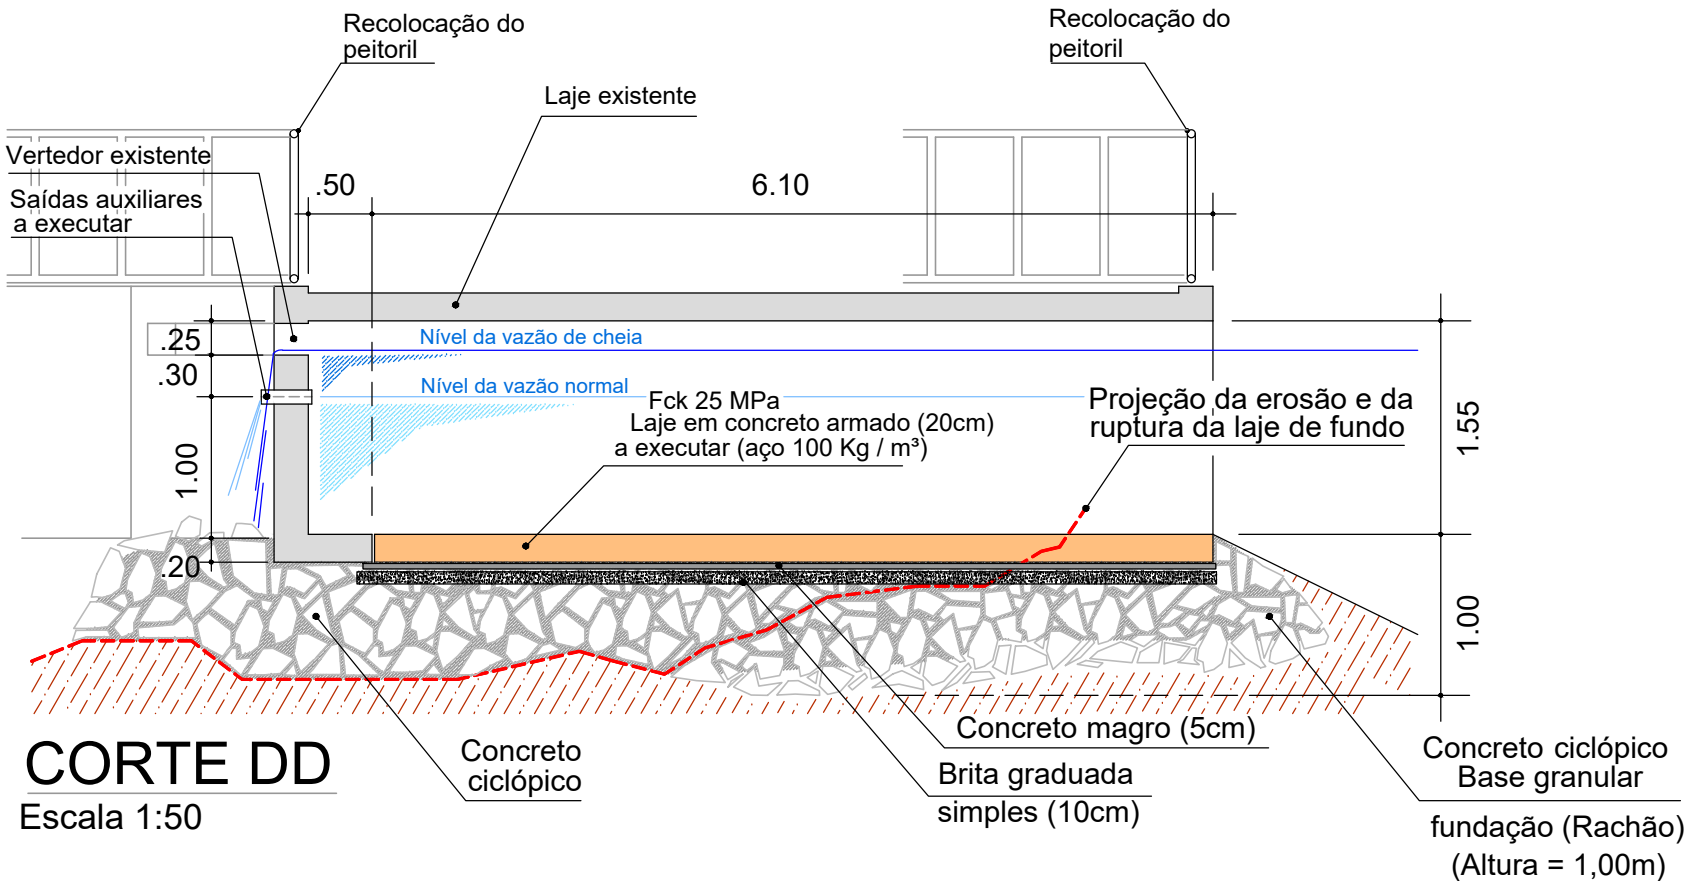

| | | | |
|---|--|---|--|
|  | | PREFEITURA MUNICIPAL DE SÃO CARLOS | |
| | | SECRETARIA MUNICIPAL DE OBRAS PÚBLICAS | |
| OBJETO: | | DATA: JAN/2021 | |
| PROJETO PARA RECUPERAÇÃO DO PARQUE DO BICÃO (DANOS CAUSADOS PELAS CHUVAS) | | ESCALA: INDICADAS | |
| LOCAL: | | FOLHA: 05/06 | |
| AV. MARIA C. BRANDÃO TOLENTINO – JARDIM BICÃO, SÃO CARLOS – SP | | | |
| ASSUNTO: | | | |
| DETALHES DO LOCAL 4 RECUPERAÇÃO DO VERTEADOR 2 DO BARRAMENTO | | | |