


PLANTA

Escala 1:100

SEQUÊNCIA EXECUTIVA

- 1- Demolição e retirada do entulho do local;
- 2- Execução de ensecadeira para contenção da água;
- 3- Escavação do solo ao lado do muro;
- 4- Execução de base em rachão e concreto ciclópico;
- 5- Execução da camada de brita e concreto magro;
- 6- Execução das formas em madeira;
- 7- Execução das armaduras;
- 8- Concretagem;
- 9- Reaterro, plantio de grama e reinstalação do peitoril;
- 10- Limpeza final da obra.

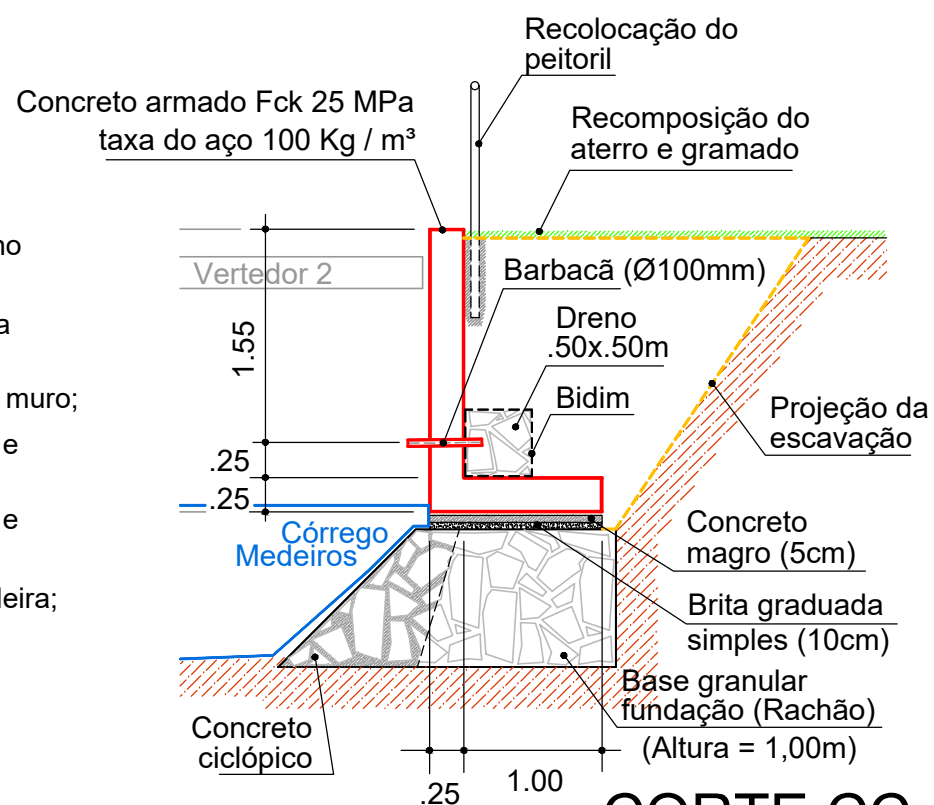

CORTE CC

Escala 1:50



PERSPECTIVA

SEM ESCALA



PREFEITURA MUNICIPAL DE SÃO CARLOS

SECRETARIA MUNICIPAL DE OBRAS PÚBLICAS

OBJETO:

PROJETO PARA RECUPERAÇÃO DO PARQUE DO BICÃO
(DANOS CAUSADOS PELAS CHUVAS)

DATA: JAN/2021

ESCALA: INDICADAS

LOCAL:

AV. MARIA C. BRANDÃO TOLENTINO – JARDIM BICÃO,
SÃO CARLOS – SP

FOLHA:

04/06

ASSUNTO:

DETALHES DO LOCAL 3
RECUPERAÇÃO DE MURO DE
CONTENÇÃO