





RESUMO DOS QUANTITATIVOS			
• Área de pavimentação:	-----	2.530,21	m ²
• Área de passeio público:	-----	966,26	m ²
• Comp. de guias / sarjetas:	-----	641,84	m
• Área de pintura (sinalização):	-----	20,00	m ²

IMPLANTAÇÃO
Escala 1:1.000

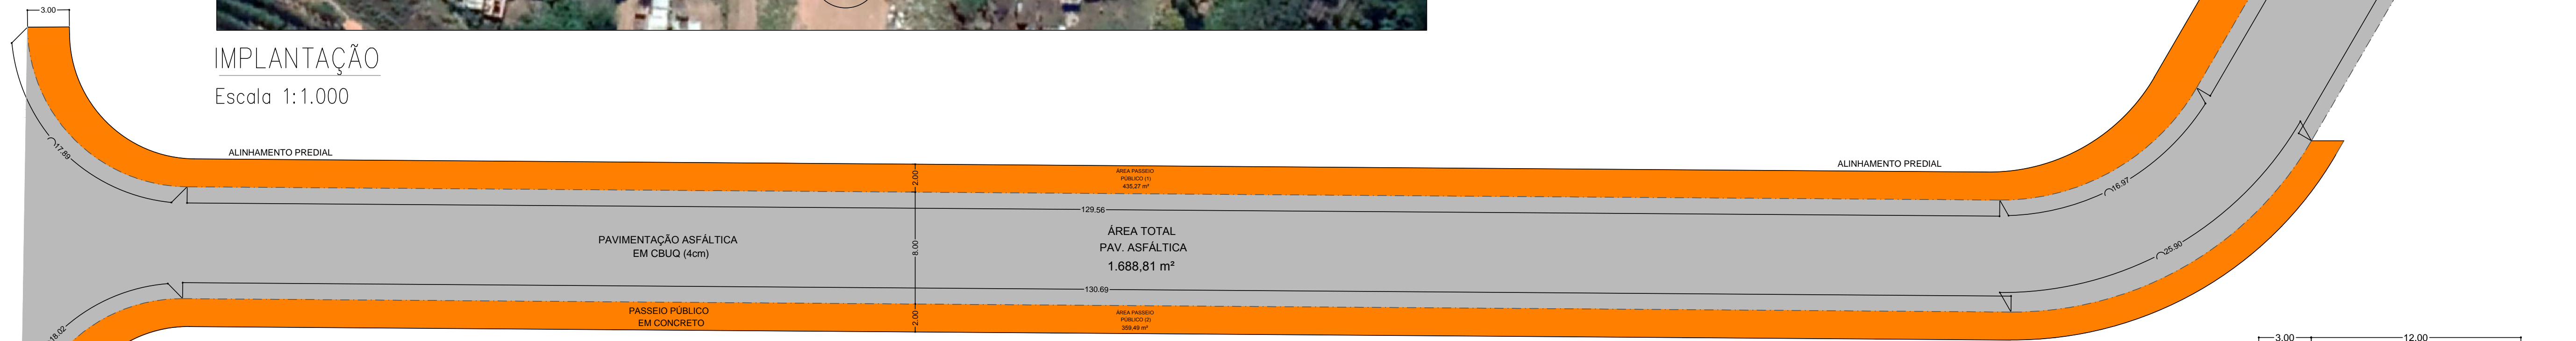


PLANTA DA PAVIMENTAÇÃO
Escala 1:250

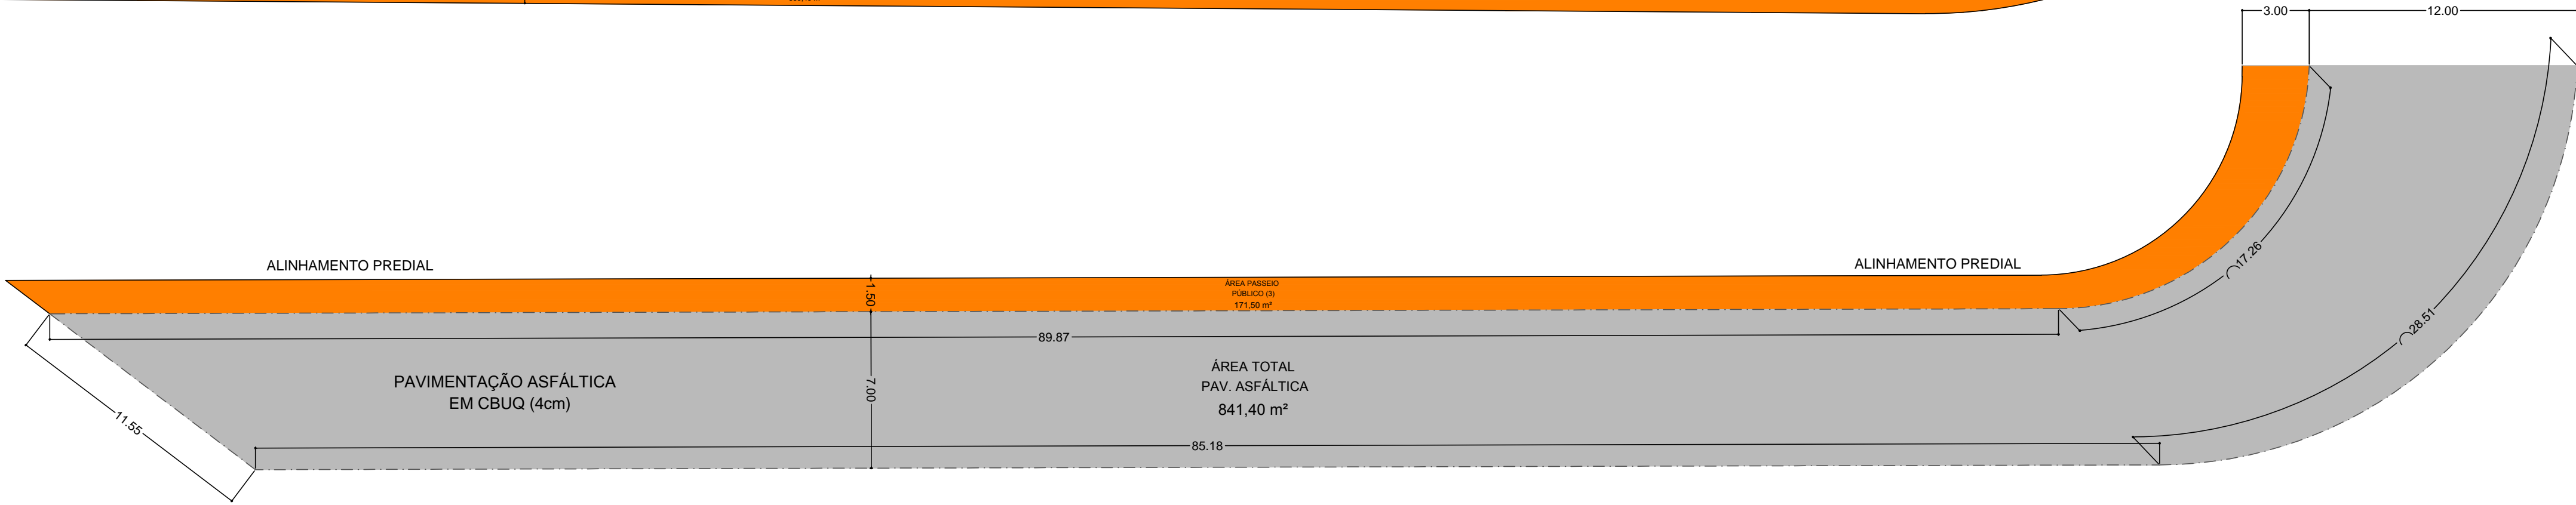


PLANTA DA PAVIMENTAÇÃO
Escala 1:200


LEGENDA/TABELAS	
	PASSEIO PÚBLICO
	PAVIMENTAÇÃO ASFÁLTICA (CBUQ)
	GUIA / SARJETA

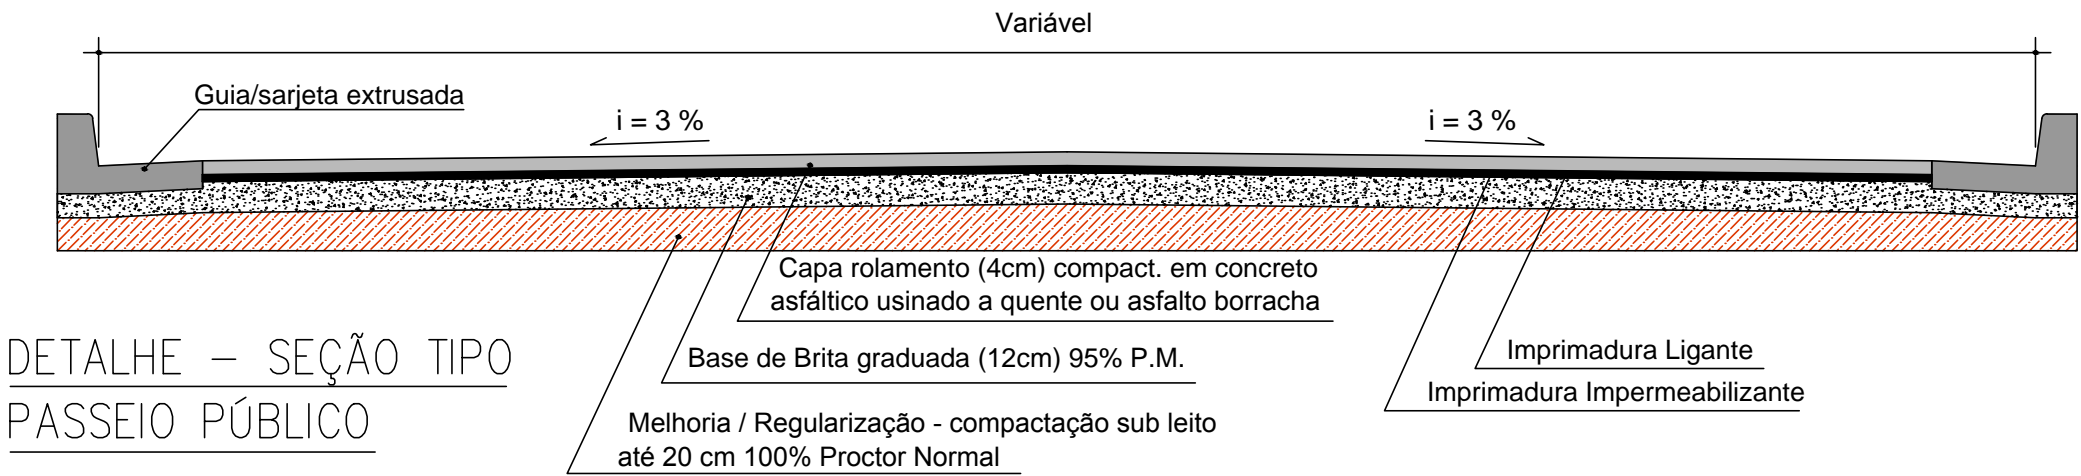


Sem escala

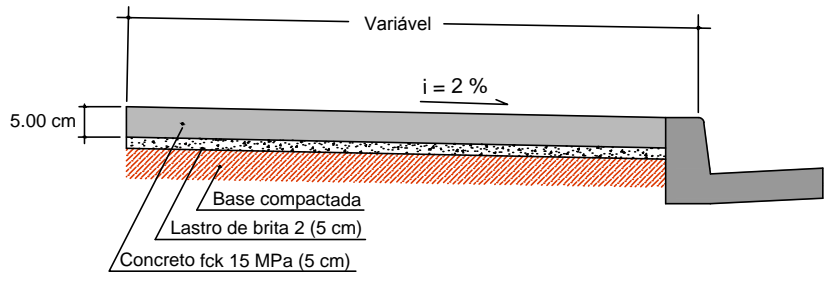


DETALHE – SEÇÃO TIPO
PASSEIO PÚBLICO
Escala 1:100

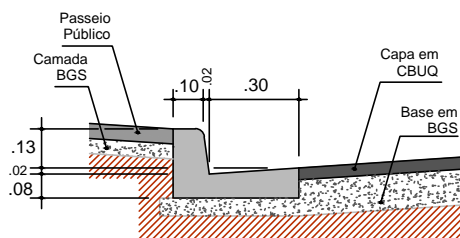

DETALHE GUIA/SARJETA
Escala 1:25

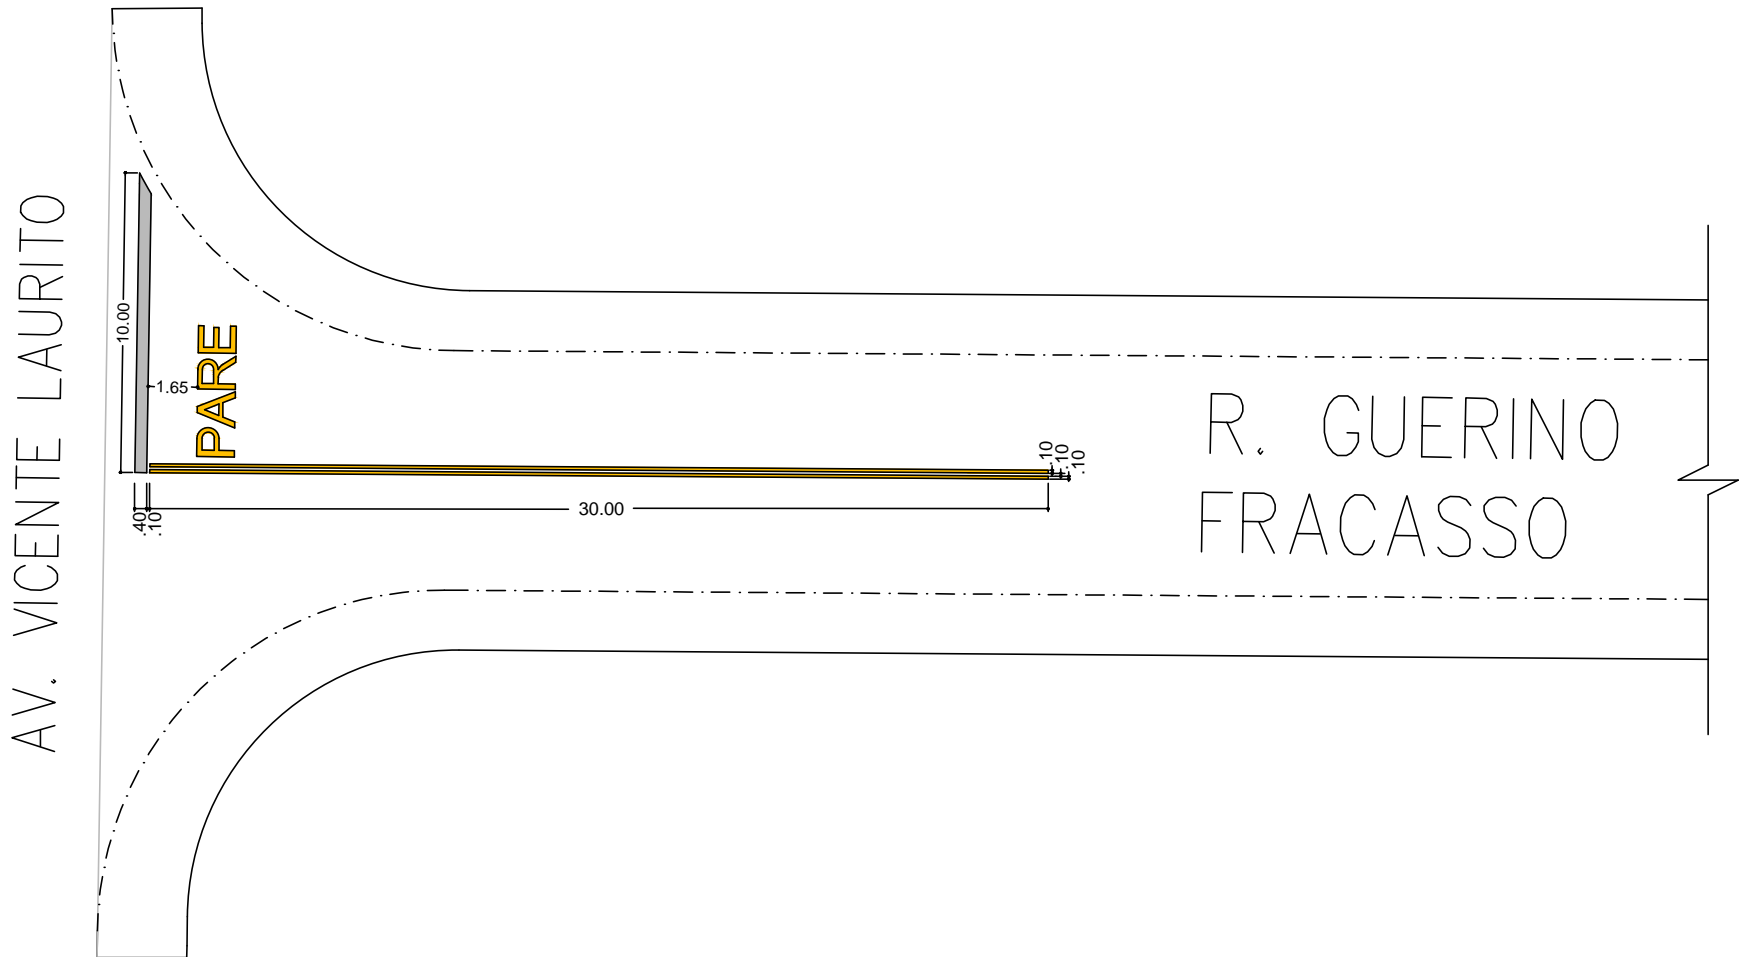

DETALHE DA SINALIZAÇÃO
Escala 1:250

	PREFEITURA MUNICIPAL DE SÃO CARLOS – SP	
	SECRETARIA MUNICIPAL DE OBRAS PÚBLICAS	
OBJETO: PAVIMENTAÇÃO E DRENAGEM DE VIAS URBANAS.		
LOCAL: RUAS GENÉSIO D'AQUINO E GUERINO FRACASSO, JD. SOCIAL PRESIDENTE COLLOR, SÃO CARLOS – SP.		
	DATA:	MAR. 2020
	ESCALA: INDICADA	FOLHA: 01/02