
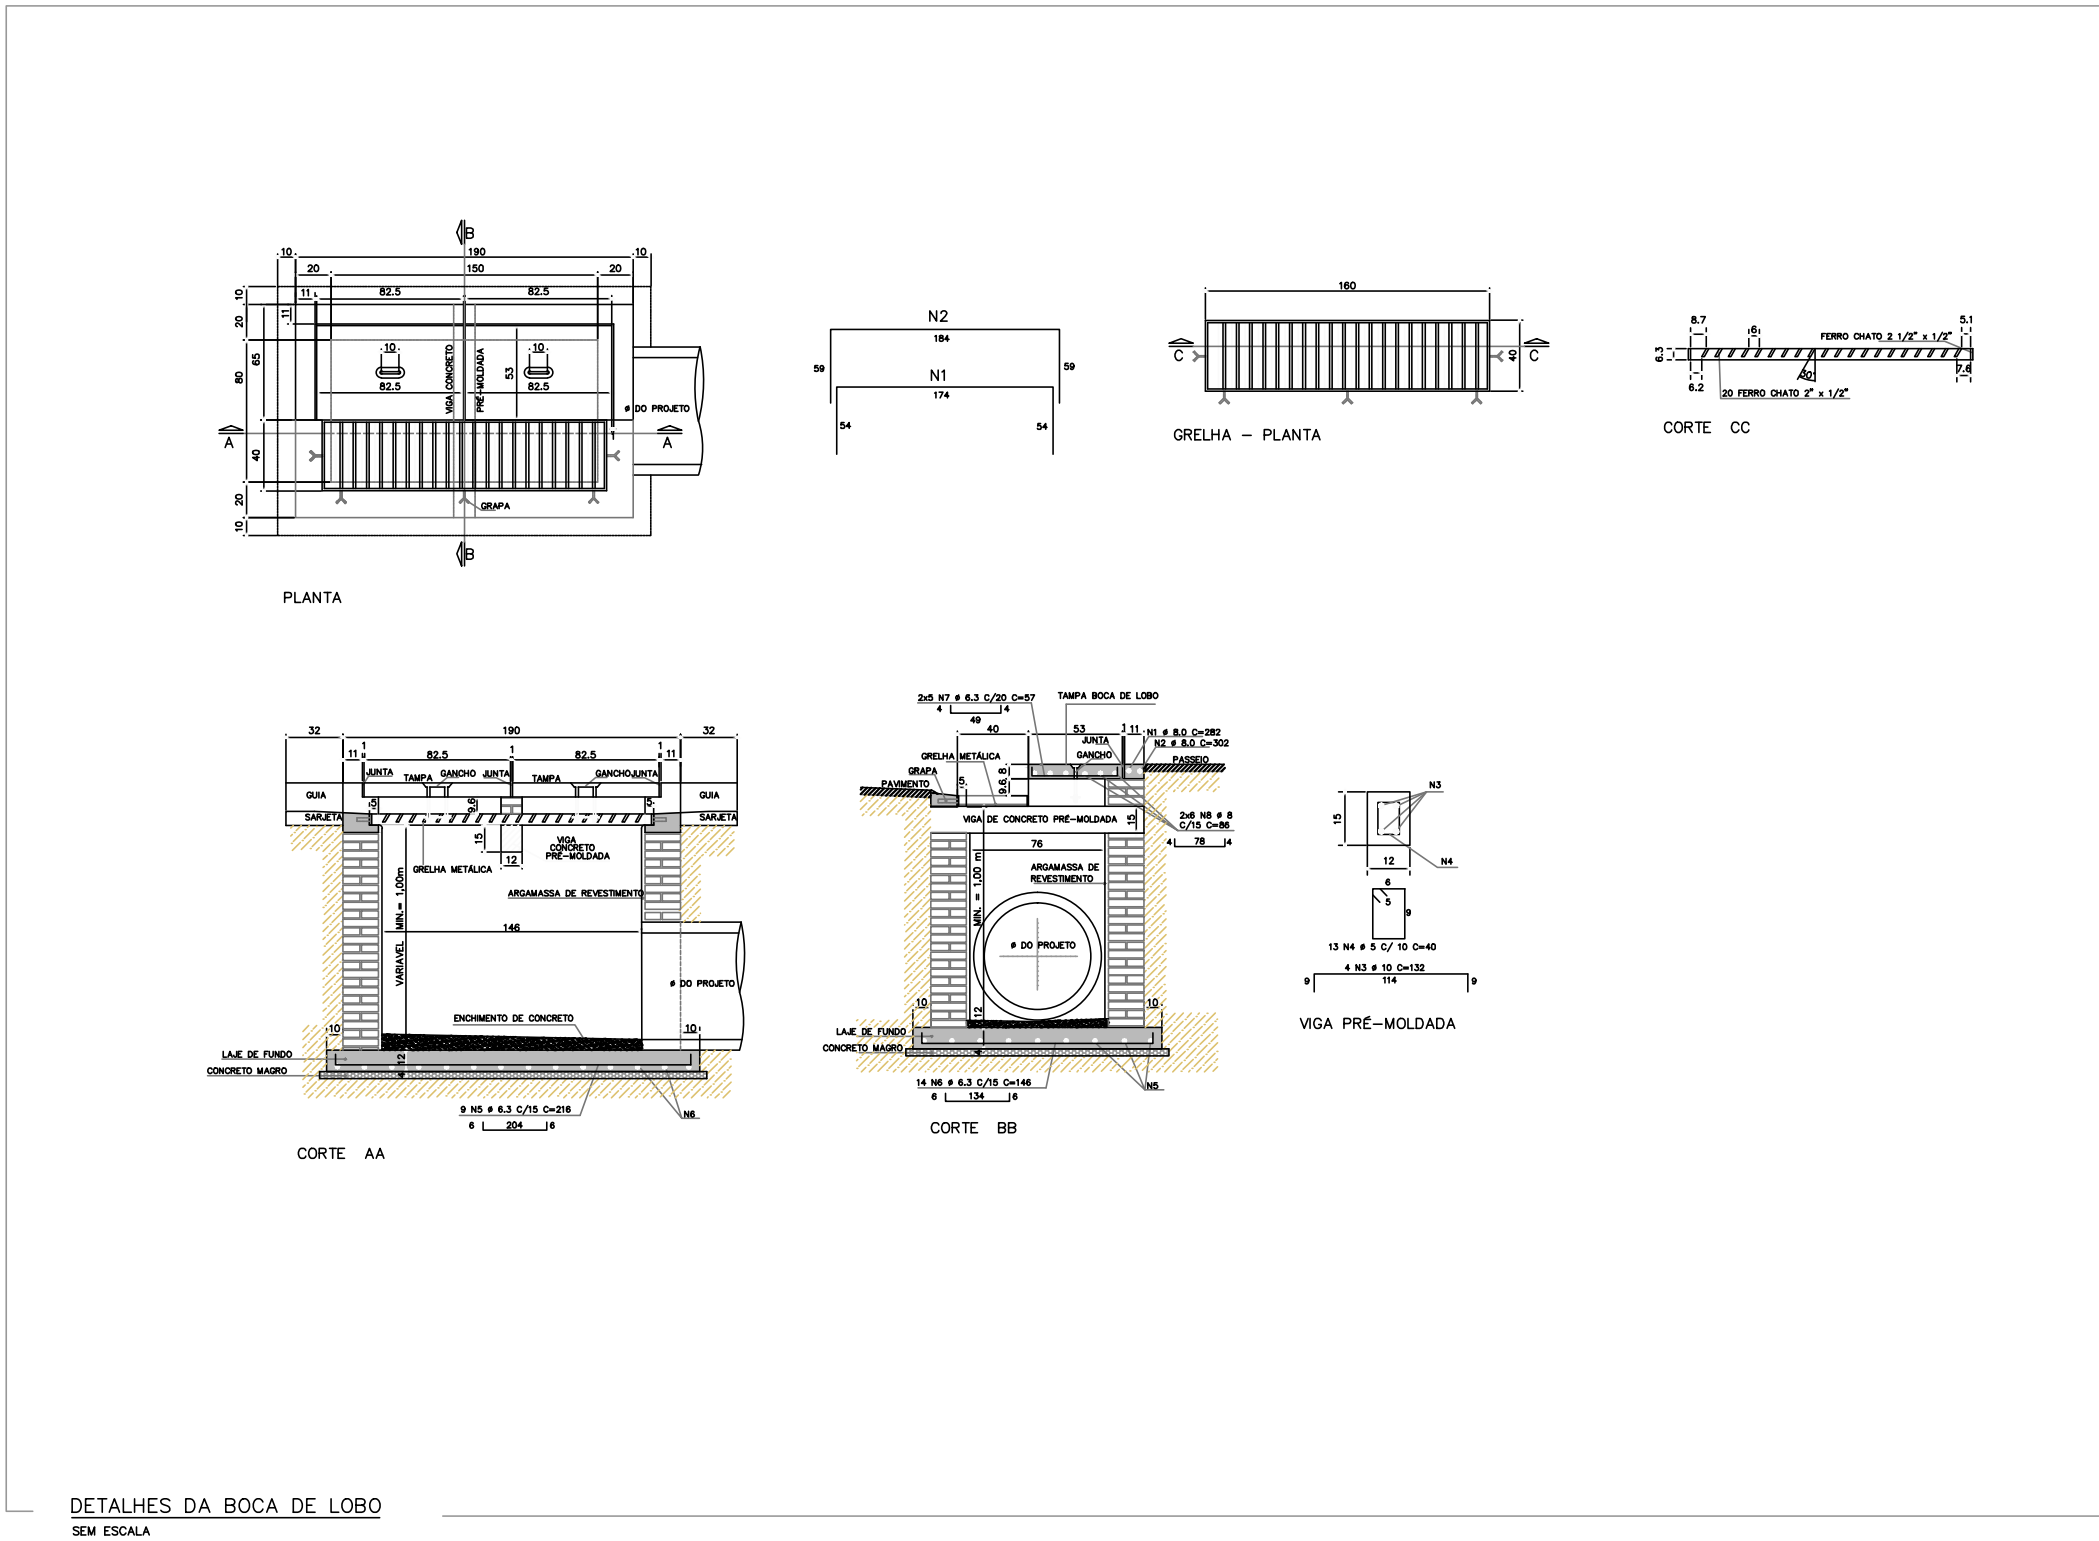


DETALHES DA ESCAVAÇÃO DE VALAS
REATERROS E BERÇOS DE BRITA
SEM ESCALA

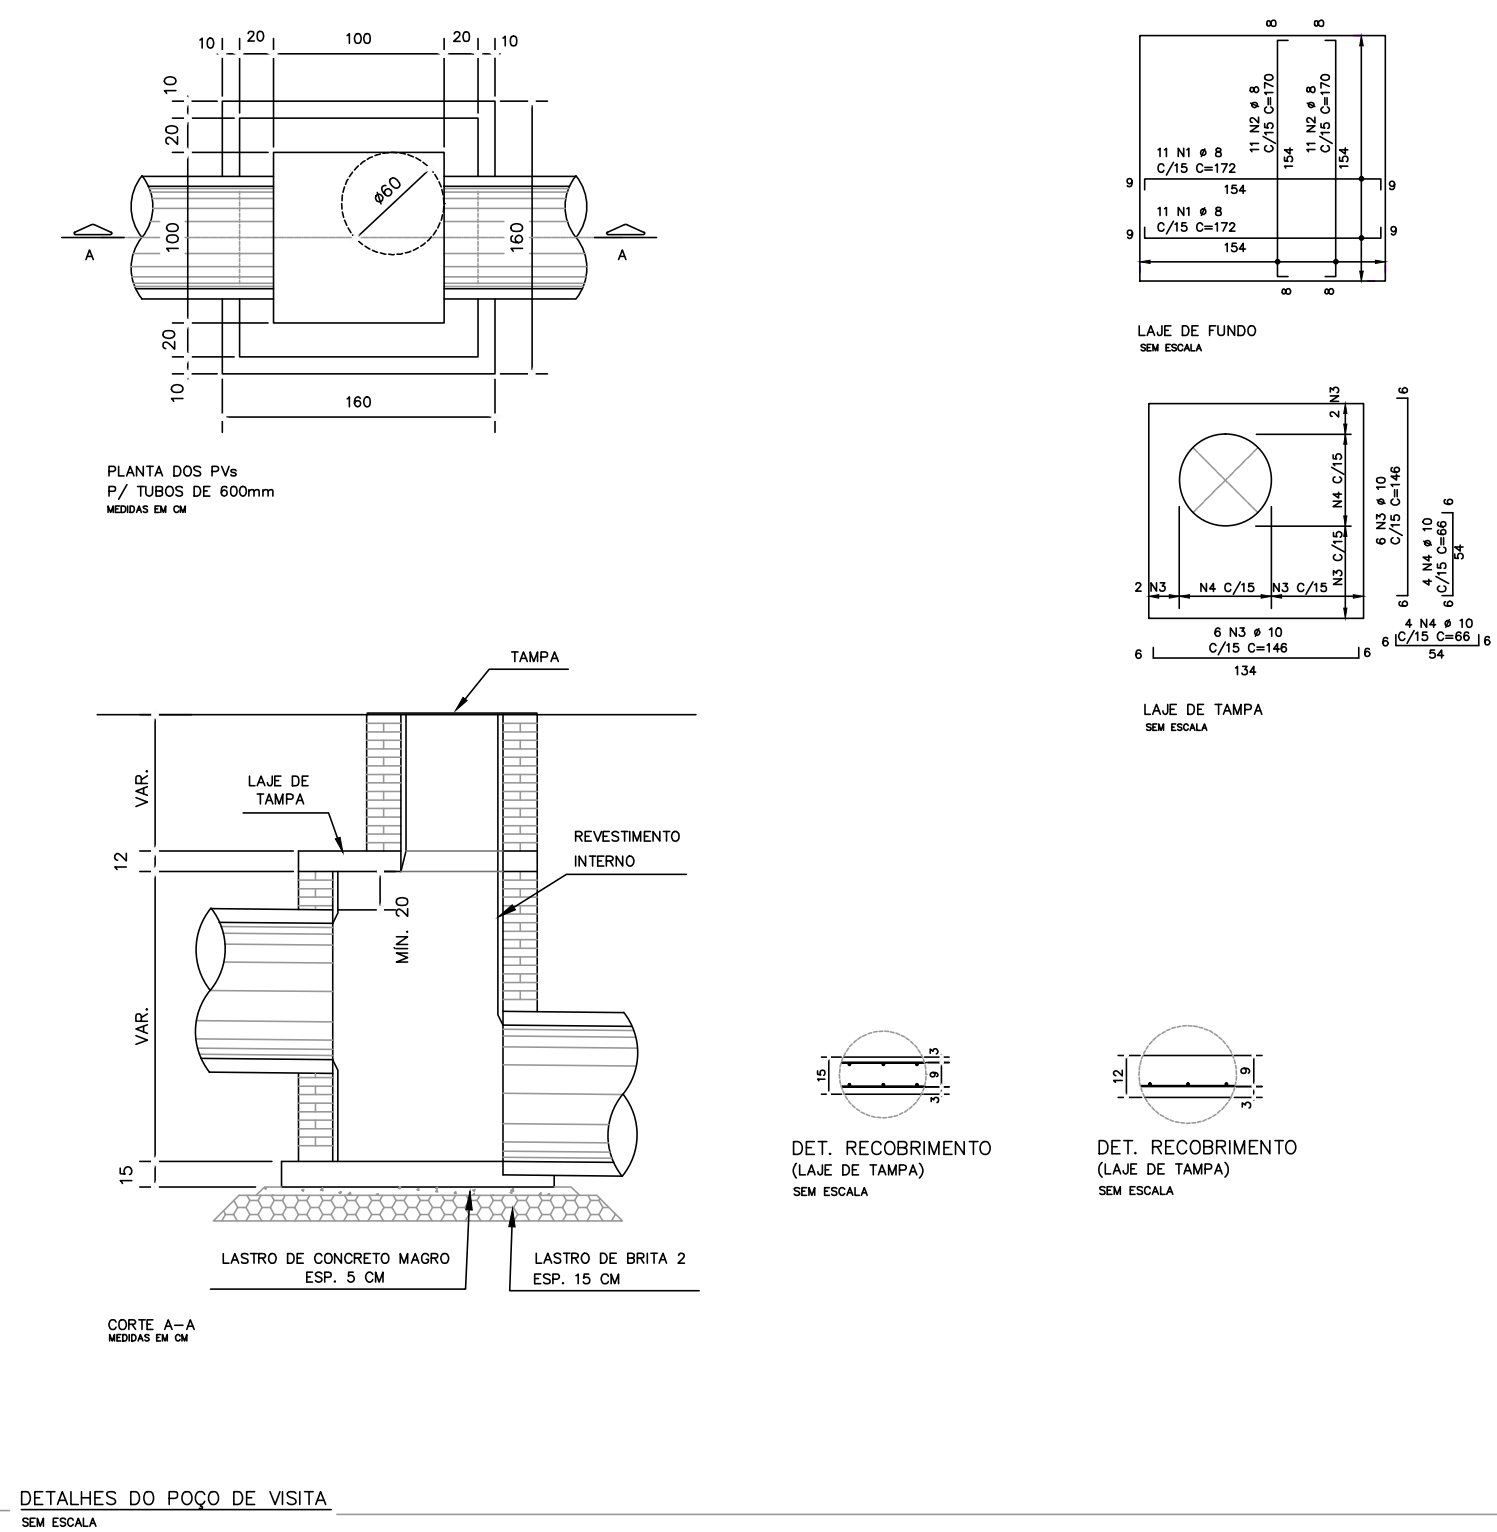

PREFEITURA MUNICIPAL DE SÃO CARLOS – SP
SECRETARIA MUNICIPAL DE OBRAS PÚBLICAS

OBJETO: PAVIMENTAÇÃO E DRENAGEM DE VIAS URBANAS.
LOCAL: RUAS GENÉSIO D'AQUINO E GUERINO FRACASSO,
JD. SOCIAL PRESIDENTE COLLOR, SÃO CARLOS – SP.

DATA: MAR. 2020

ESCALA: INDICADA

FOLHA: 02/02