


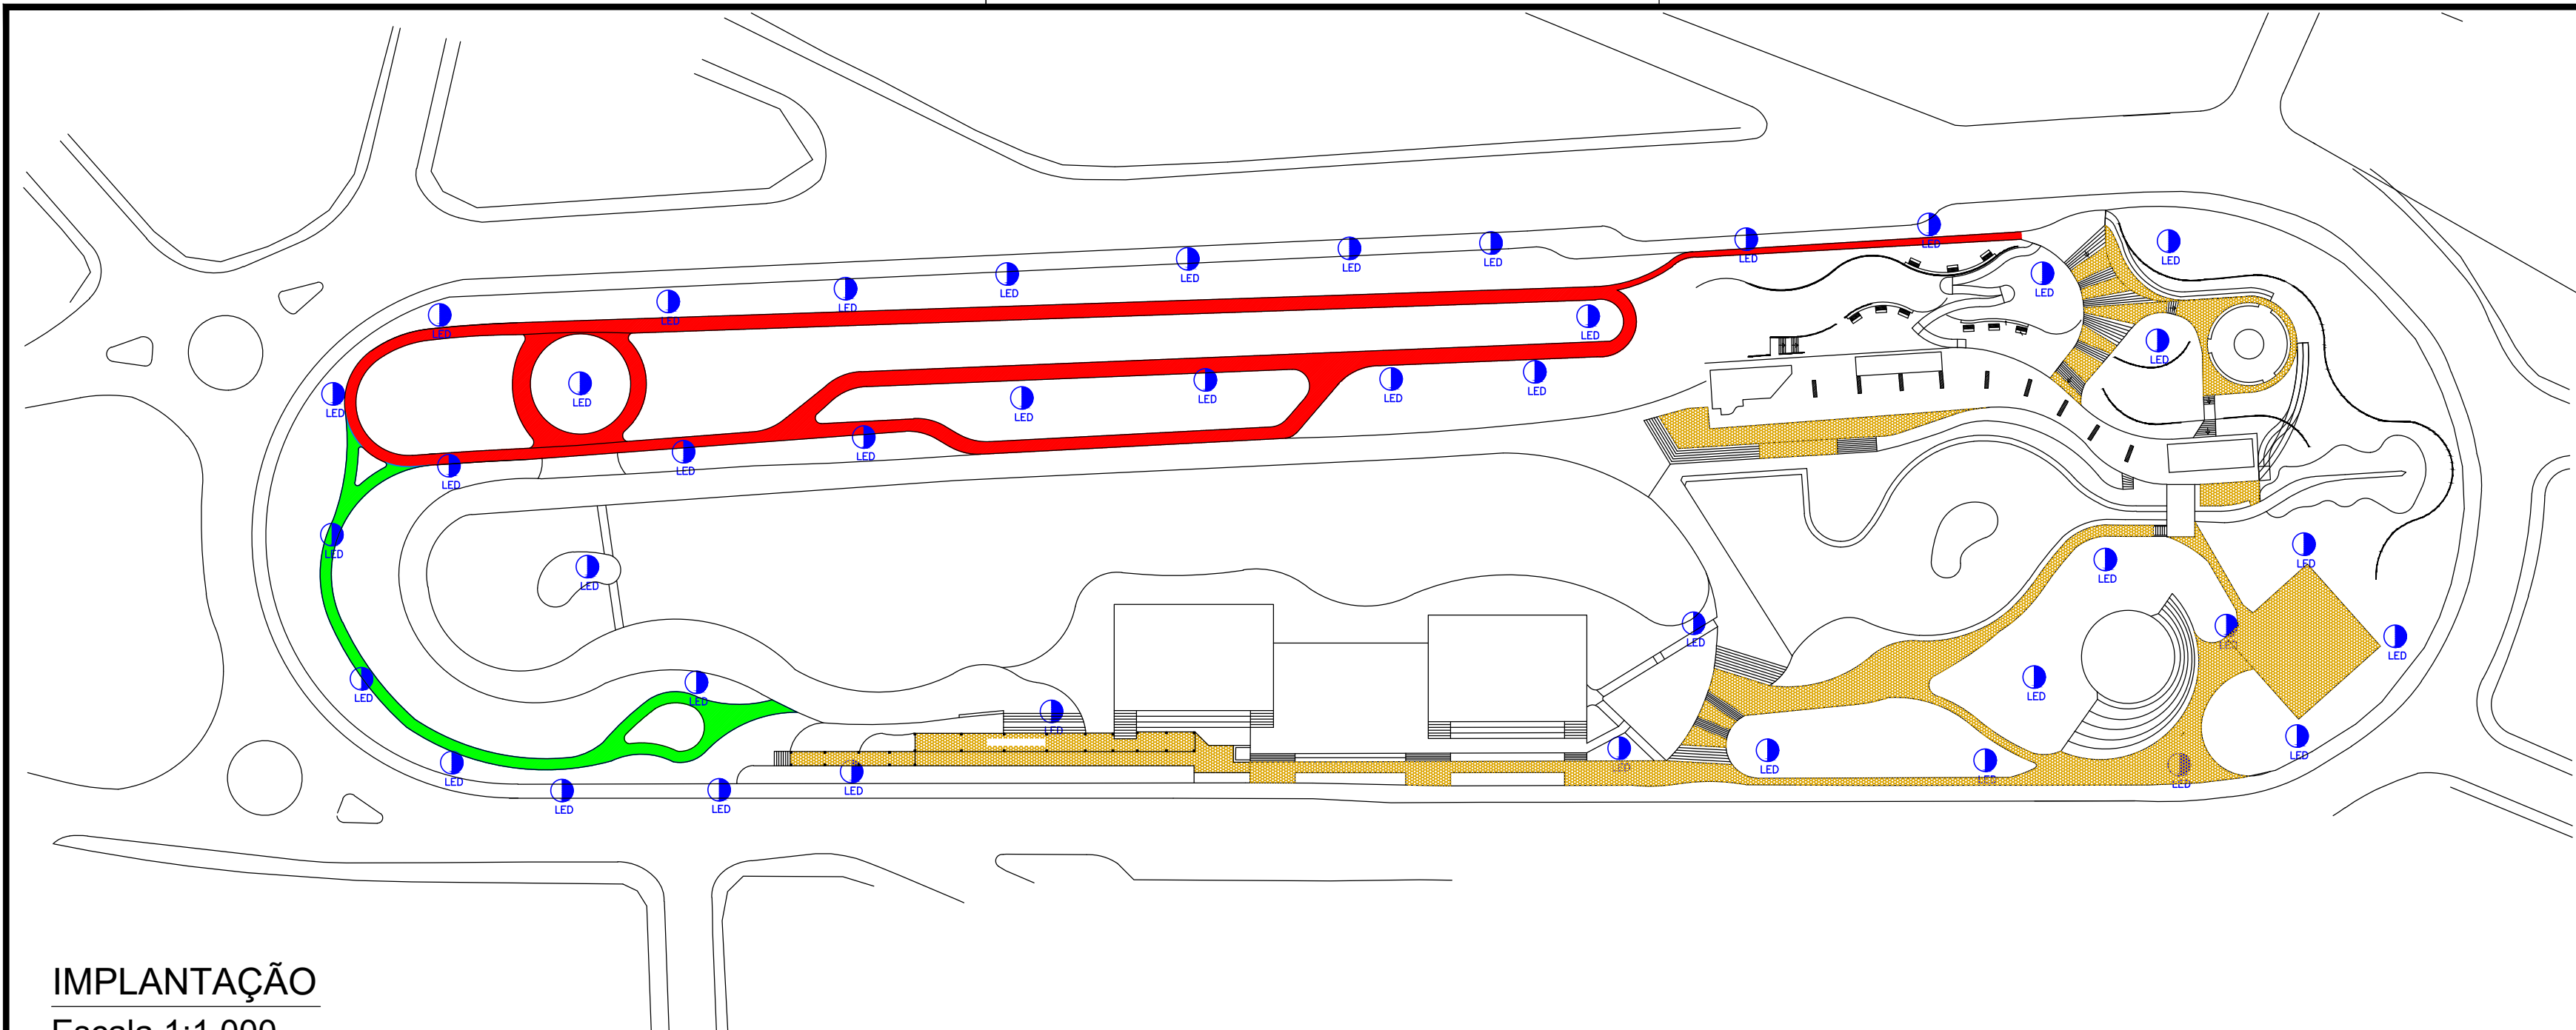

IMPLANTAÇÃO
Escala 1:1.000

LEGENDA

	ILUMINAÇÃO (LED) RETIRADA É RETINTALAÇÃO DO NOVO SISTEMA COMPLETO _____	41,00 unid.
	PASSEIO EM PEDRA PORTUGUESA PAVIMENTAÇÃO DE NOVOS TRECHOS E REFORMA DE PEQUENAS REGIÕES _____	350,00 m² ESTIMADO
	PISTA DE COOPER (CIMENTADO) REFORMA DE PEQUENAS REGIÕES _____	100,00 m² ESTIMADO
	NOVO TRECHO PISTA DE COOPER (CIMENTADO) PAVIMENTAÇÃO DE NOVO TRECHO _____	362,00 m²



PREFEITURA MUNICIPAL DE SÃO CARLOS
São Carlos, Capital da Tecnologia
Secretaria Municipal de Gestão da Cidade e Infraestrutura

Objeto:
MELHORIAS NO PARQUE DO BICÃO
Local:
RUA CÍCERO SOARES RIBEIRO, JARDIM BICÃO, SÃO CARLOS - SP
abril de 2026 ESCALAS INDICADAS

Resp. técnico:

Luiz Joaquim de Alencar Junior
Eng. civil - CREA: 5069708400

ÚNICA