


### IMPLANTAÇÃO GERAL

Escala 1:30.000

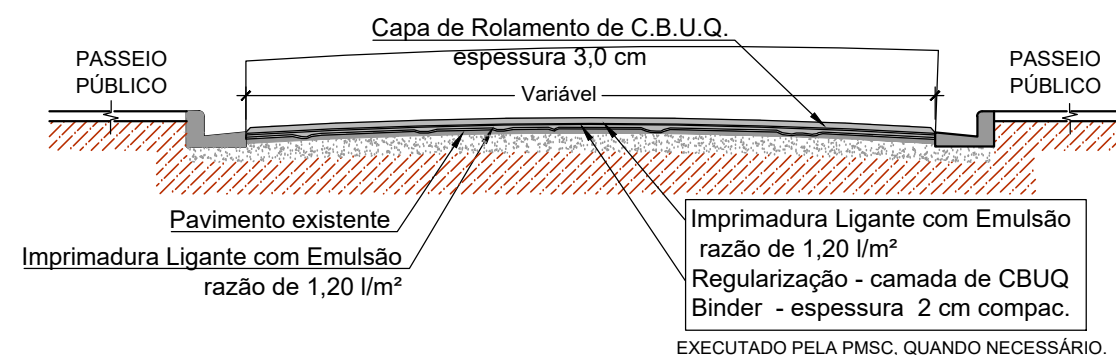

### SEÇÃO TIPO - RECAPEAMENTO

Sem escala

**OBS:** O projeto de sinalização horizontal das vias será fornecido pela SMTT antes da execução dessa etapa da obra. Caso o mesmo não esteja em posse da contratada na etapa, a sinalização deverá ser realizada nas mesmas condições da sinalização original.



## PREFEITURA MUNICIPAL DE SÃO CARLOS

### Secretaria Municipal de Obras Públicas

**OBJETO:** Recapeamento asfáltico de vias públicas

**DESENHO:** Implantação

**LOCAL:** Praça Itália

**ESCALA:** Indicada

**DATA:** Maio. / 2021

**FOLHA:** FOLHA ÚNICA