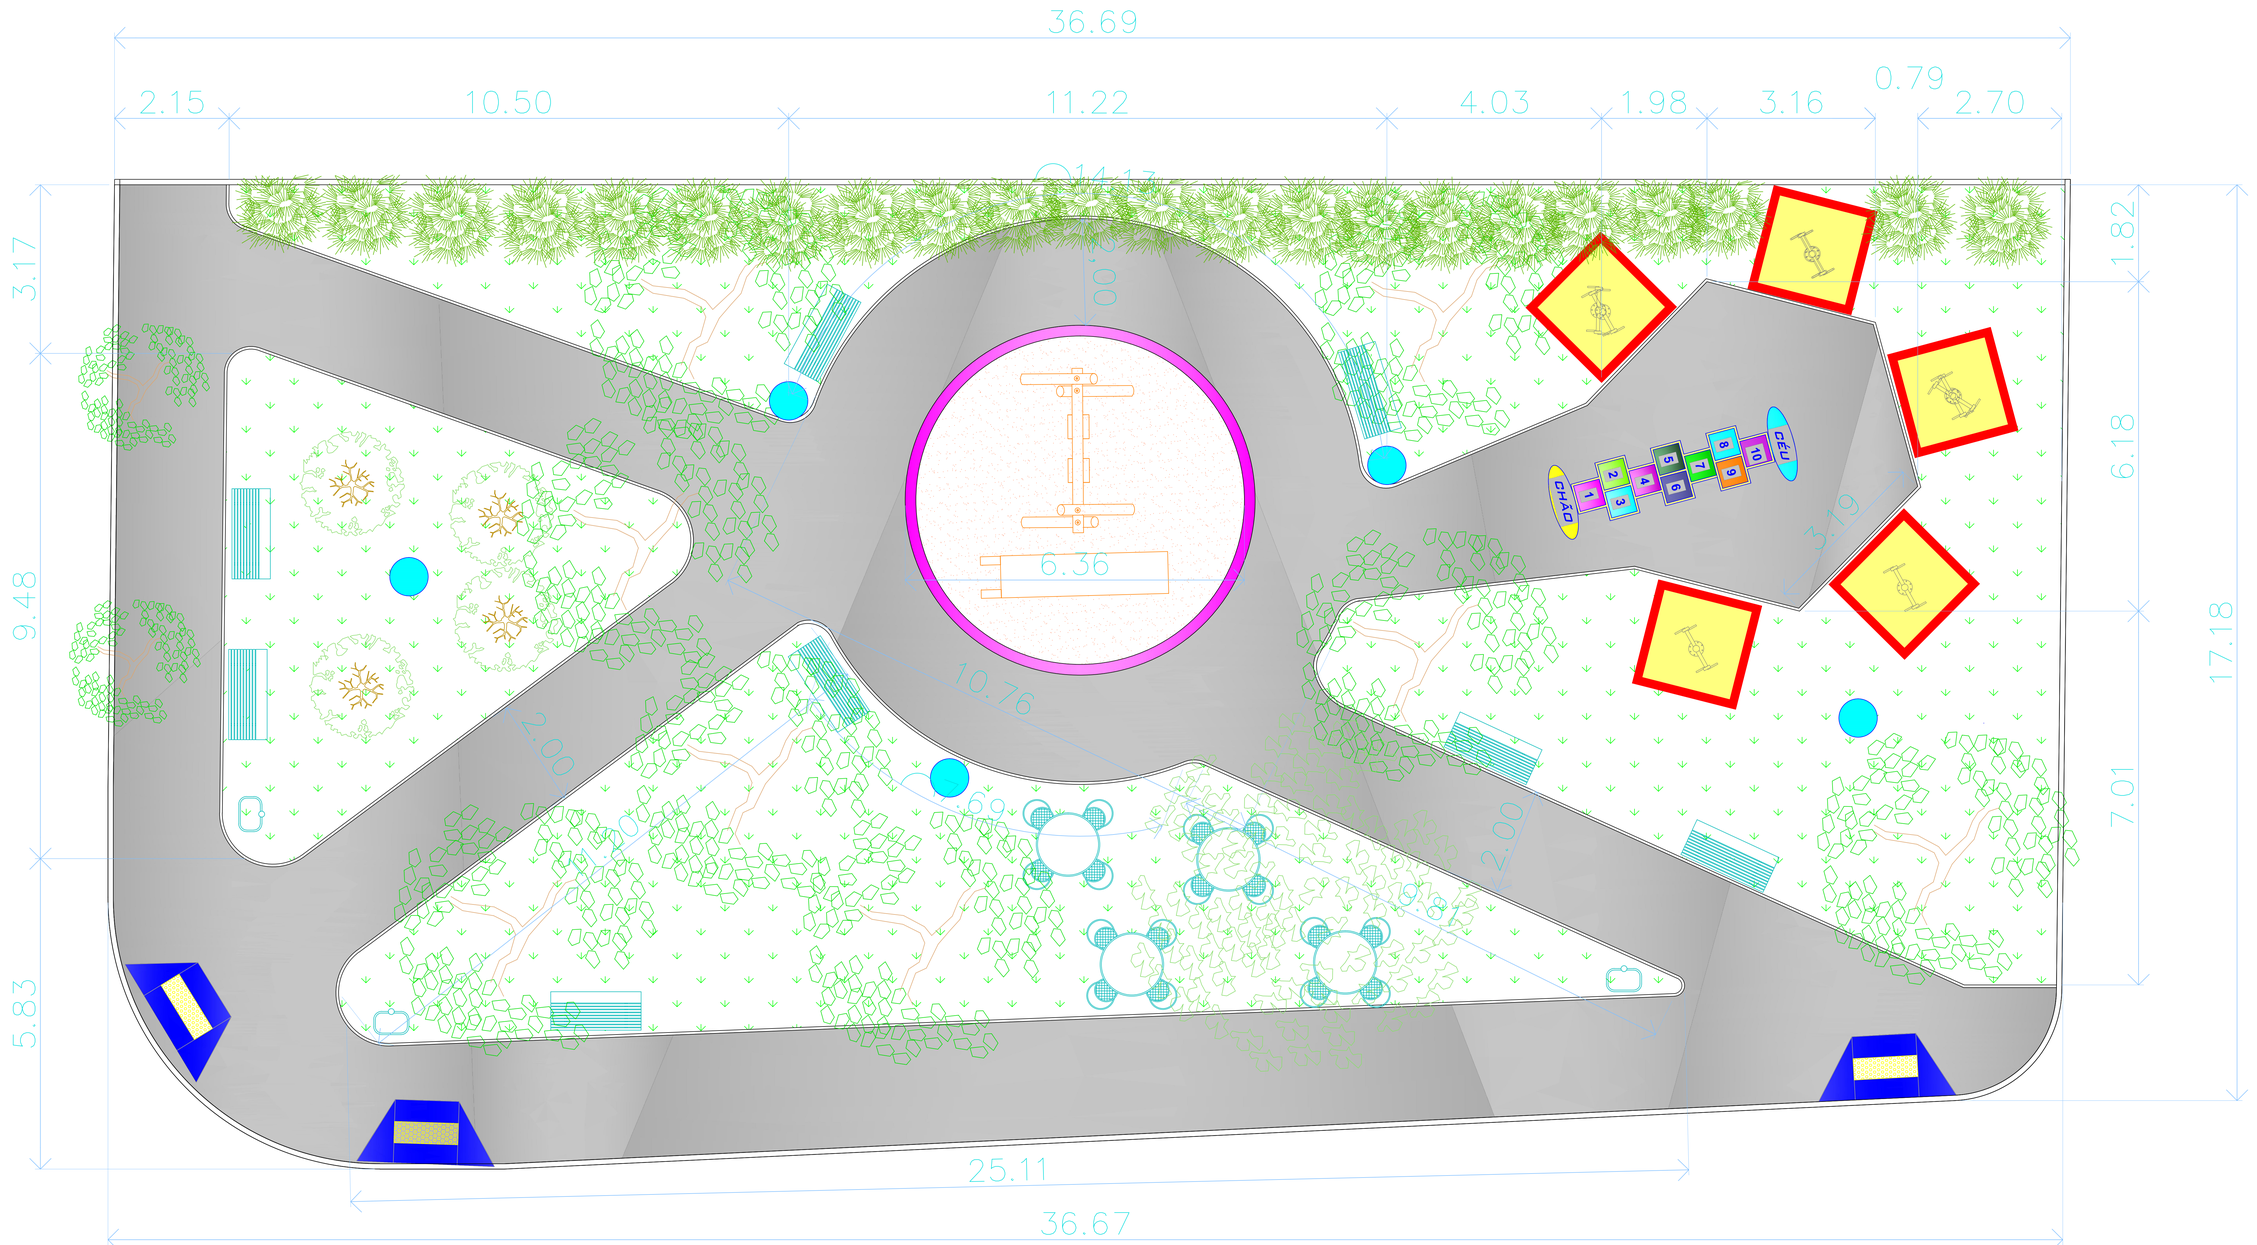

IMPLANTAÇÃO

Sem Escala

PREFEITURA MUNICIPAL DE SÃO CARLOS

SECRETARIA MUNICIPAL DE SERVIÇOS PÚBLICOS

PROJETO PRAÇA ESPORTIVA

LOCAL: R; JULIEN FAVEL - Núcleo Residencial Silvio Vilari

ESCALAS: INDICADAS

DATA: 10/05/2019

ETAPA DO PROJETO: Projeto básico

AUTOR DO PROJETO:

CAU / SP n°

RRT nº

04/04