



IMPLANTAÇÃO
SEM ESCALA

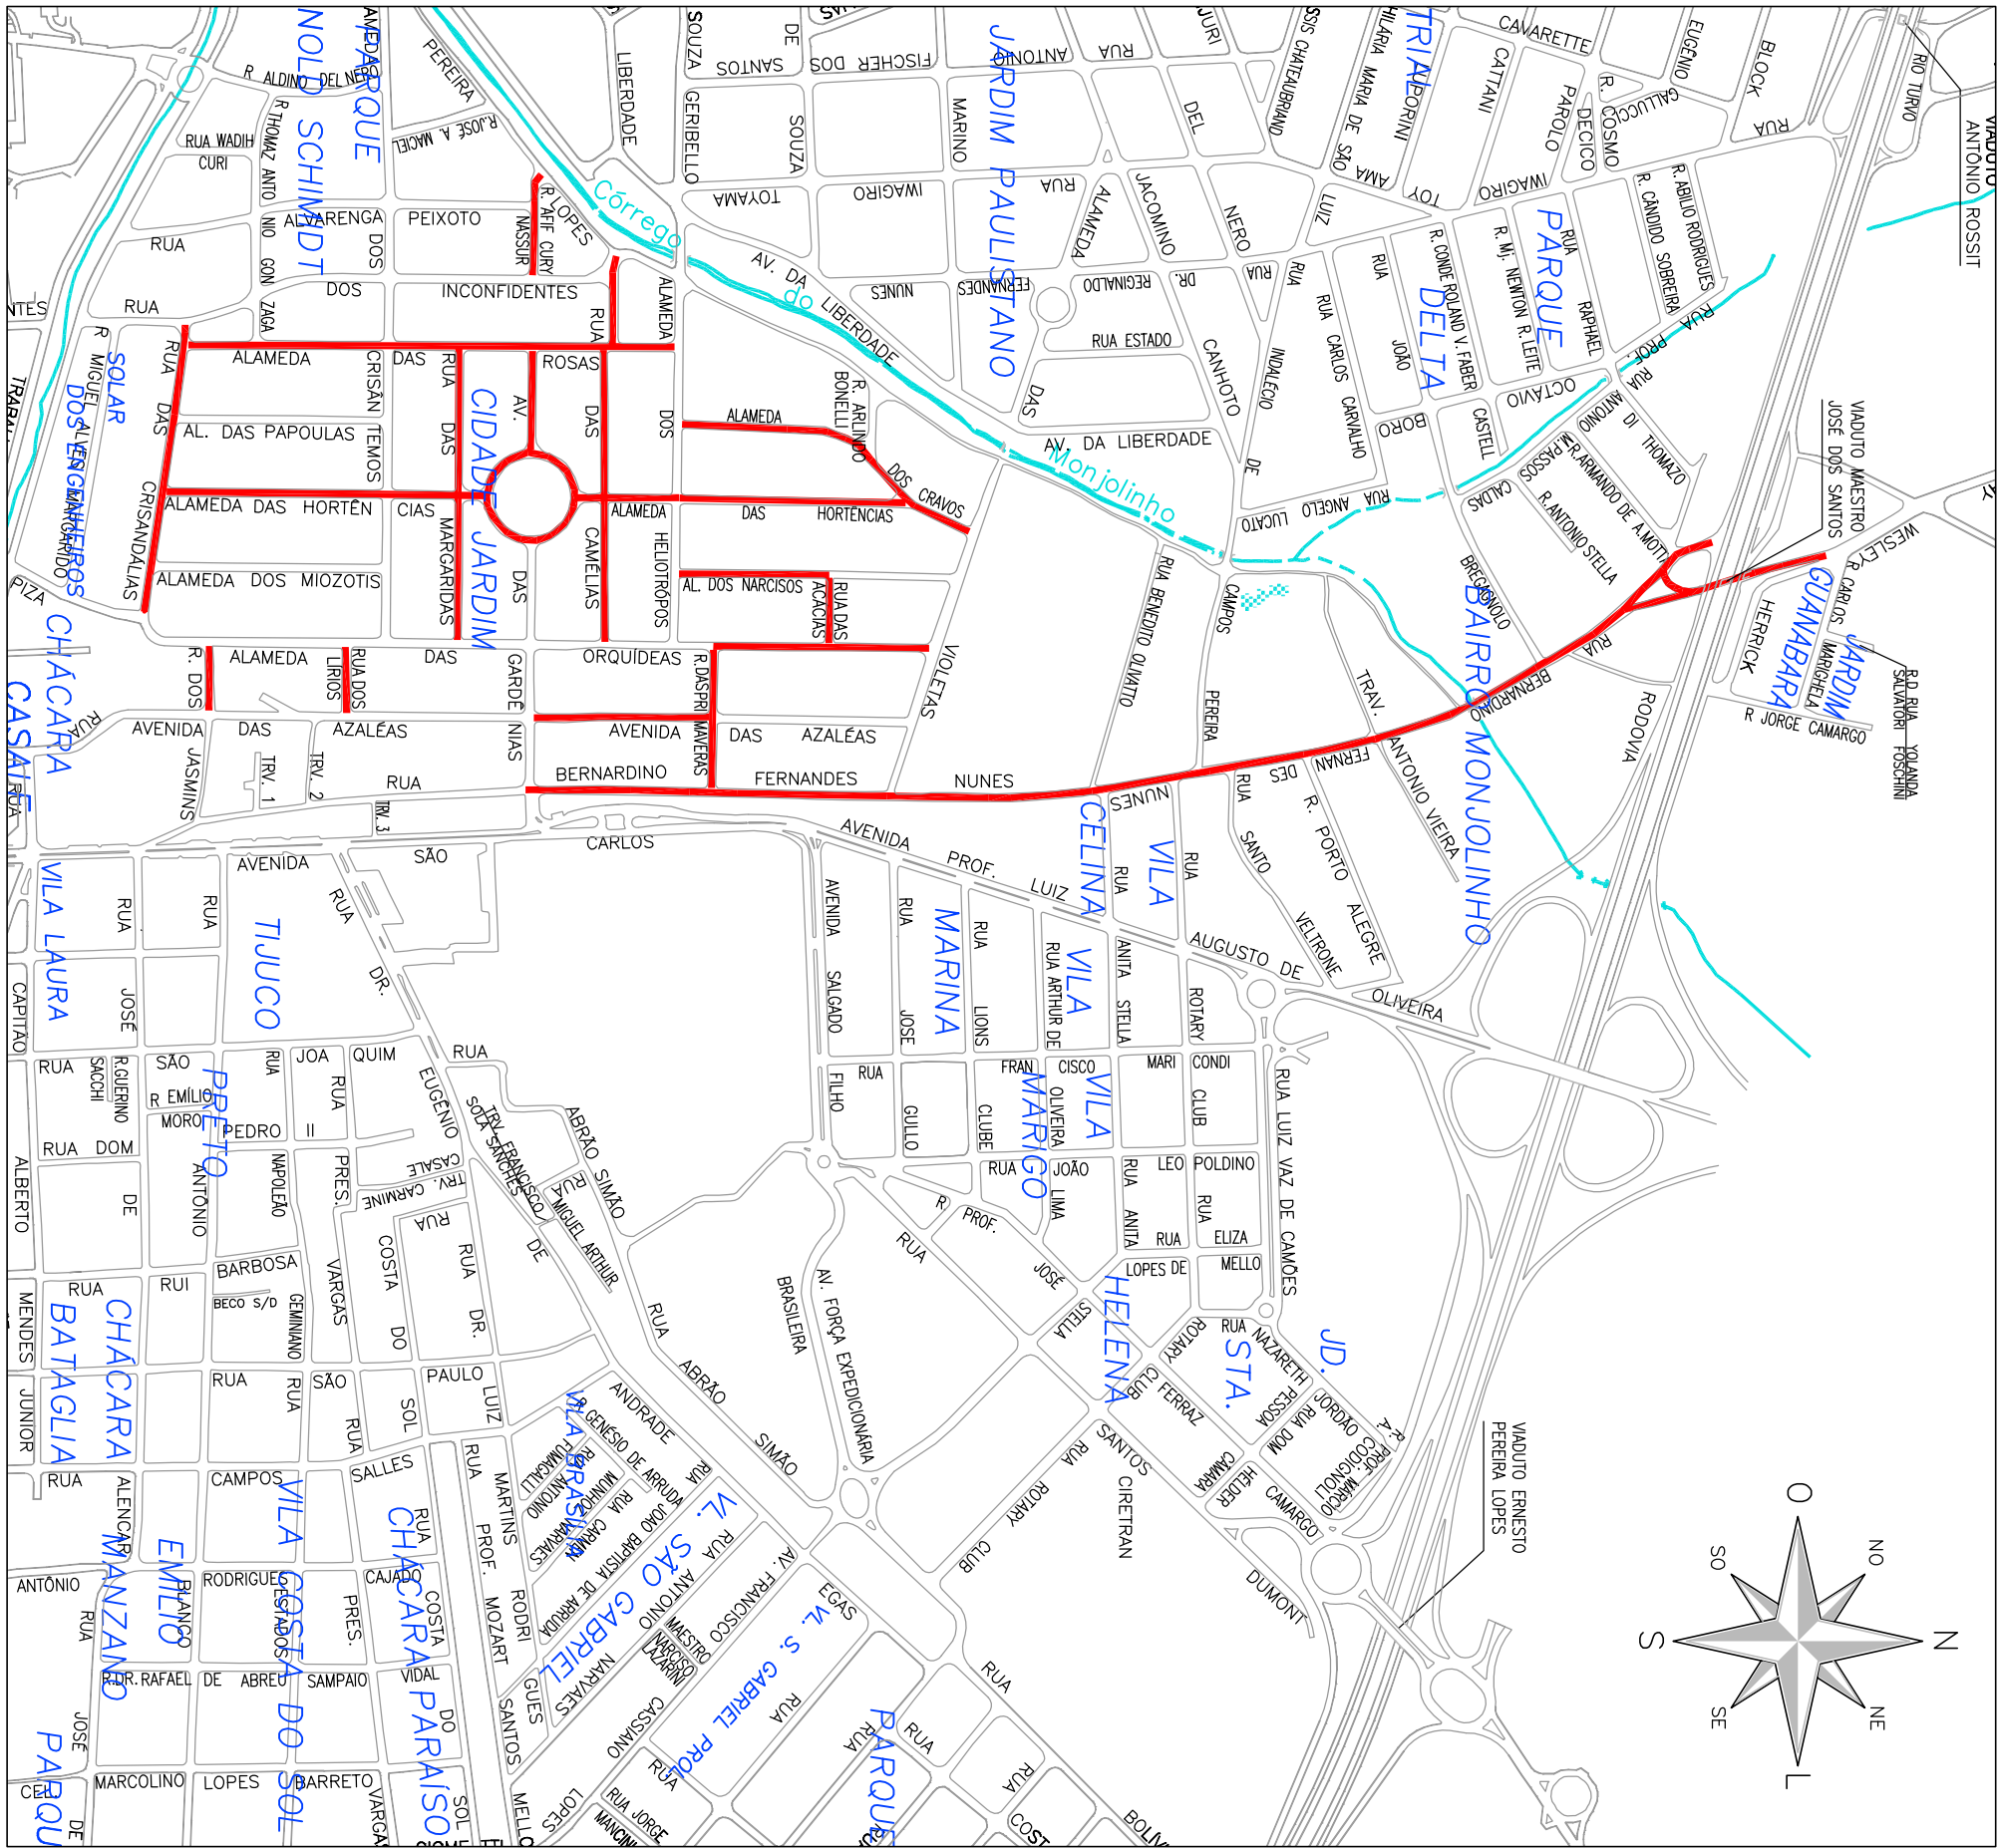


PLANTA REGIÃO 1 - VIAS A SEREM RECAPEADAS NA REGIÃO DO BAIRRO CIDADE JARDIM (NORTE)
ESCALA : 1 / 7.500

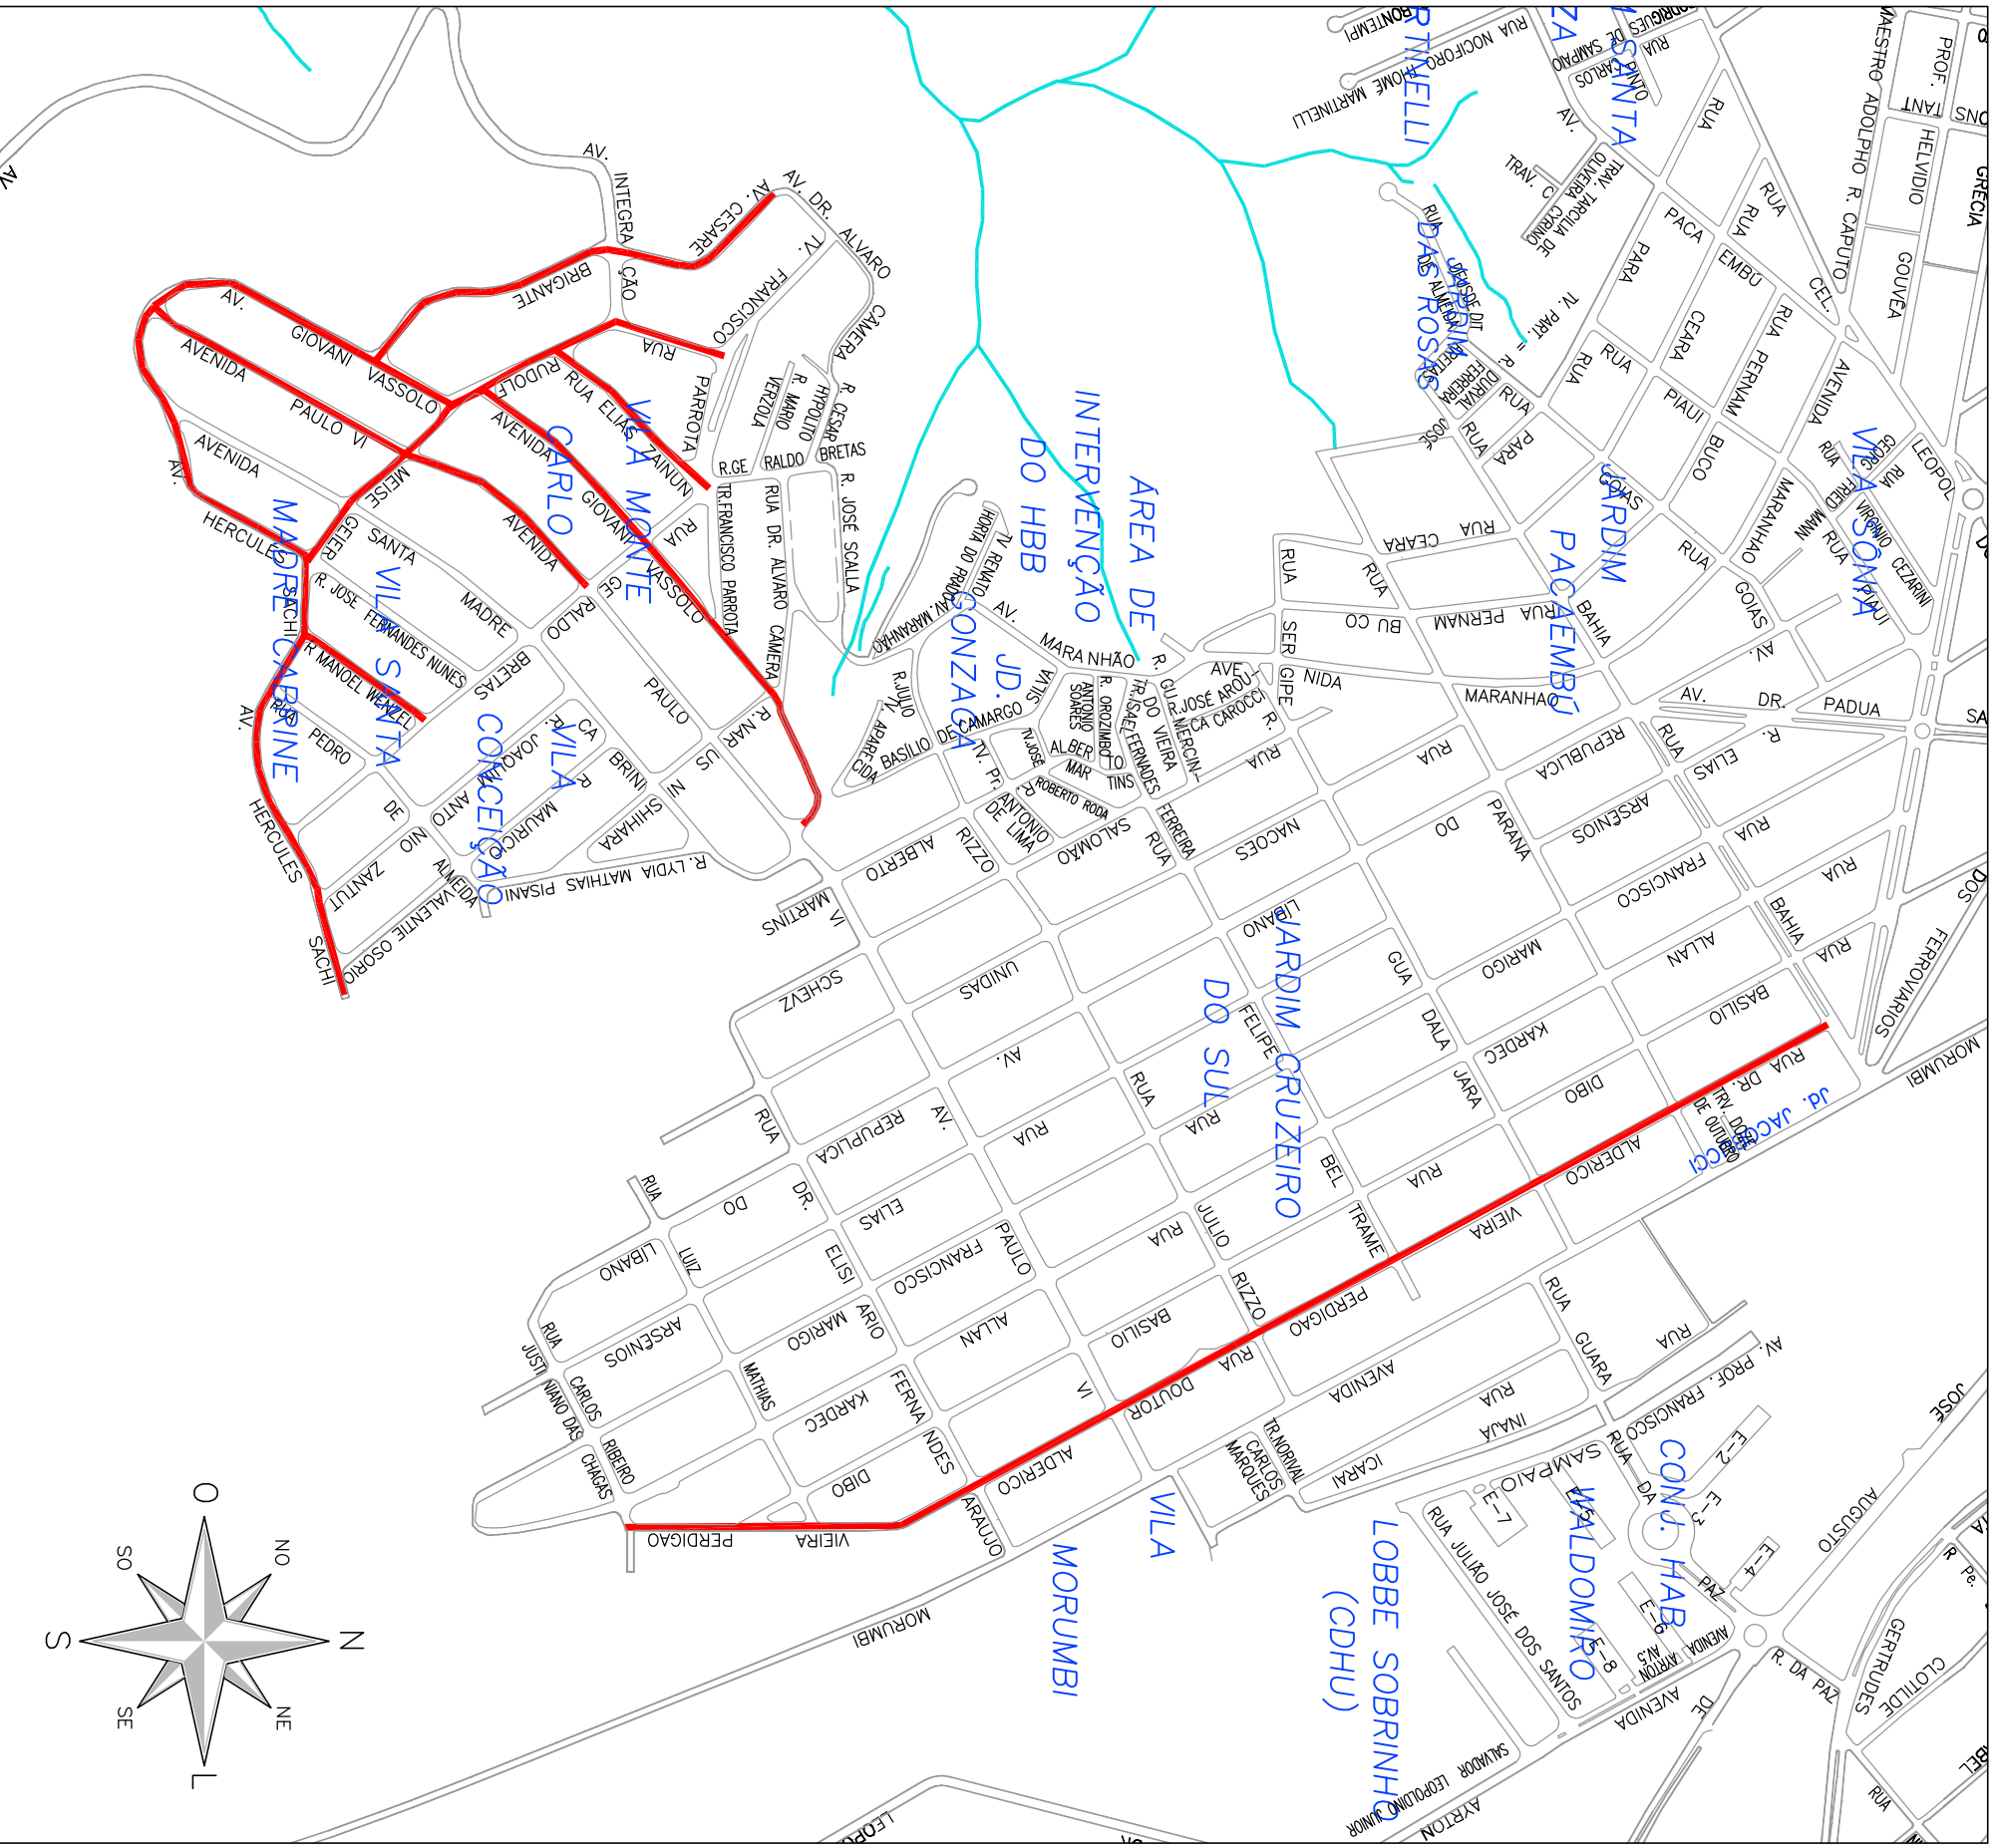

PLANTA REGIÃO 2 - VIAS A SEREM RECAPEADAS NA REGIÃO DO BAIRRO VILA MONTE CARLO (SU)
ESCALA : 1 / 7.500

Região da Cidade Jardim				
N.º	NOME DA VIA	INICIO DO TRECHO	FIM DO TRECHO	COMP. (m)
1	Rua Bernardino Fernandes Nunes	Av. das Gardêlias	Rodovia Washington Luiz	1.493,96
2	Rua Afili Vassour	Av. Francisco Pereira Lopes	Rua dos Inconfidentes	102,60
3	Alameda das Rosas	Rua das Crisântidas	Alameda dos Heliotróps	483,87
4	Rua das Margaridas	Alameda das Rosas	Alameda das Orquídeas	291,72
5	Rua das Camélias	Av. Francisco Pereira Lopes	Alameda das Orquídeas	309,63
6	Rua dos Lírios	Alameda das Orquídeas	Av. das Azáleas	65,99
7	Alameda dos Caros	Alameda dos Heliotróps	Alameda das Violetas	221,30
8	Alameda das Hortênsias	Alameda dos Crisânteros (excluído a horizontal)	Alameda das Violetas	627,70
9	Alameda dos Narcisos	Alameda dos Heliotróps	Rua das Azáleas	149,51
10	Alameda das Orquídeas	Rua das Primaveras	Alameda das Violetas	224,72
11	Alameda das Azáleas	Alameda dos Narcisos	Rua Bernardino Fernandes Nunes	64,89
12	Rua das Primaveras	Alameda das Rosas	Rodovia (incluindo a mesma)	137,35
13	Av. das Gardêlias	Alameda das Rosas	Rua dos Inconfidentes	307,71
14	Av. das Crisântidas	Alameda das Orquídeas	Rua dos Inconfidentes	288,43
15	Rua dos Jasmims	Alameda das Orquídeas	Av. das Azáleas	64,12
16	Avenida das Azáleas	Alameda das Gardêlias	Rua das Primaveras	124,40
TOTAL				5.150,51

OBS: O projeto de sinalização horizontal das vias será fornecido pela SMTT antes da execução dessa etapa da obra. Caso o mesmo não esteja em posse da contratada na etapa, a sinalização deverá ser realizada nas mesmas condições da sinalização original.

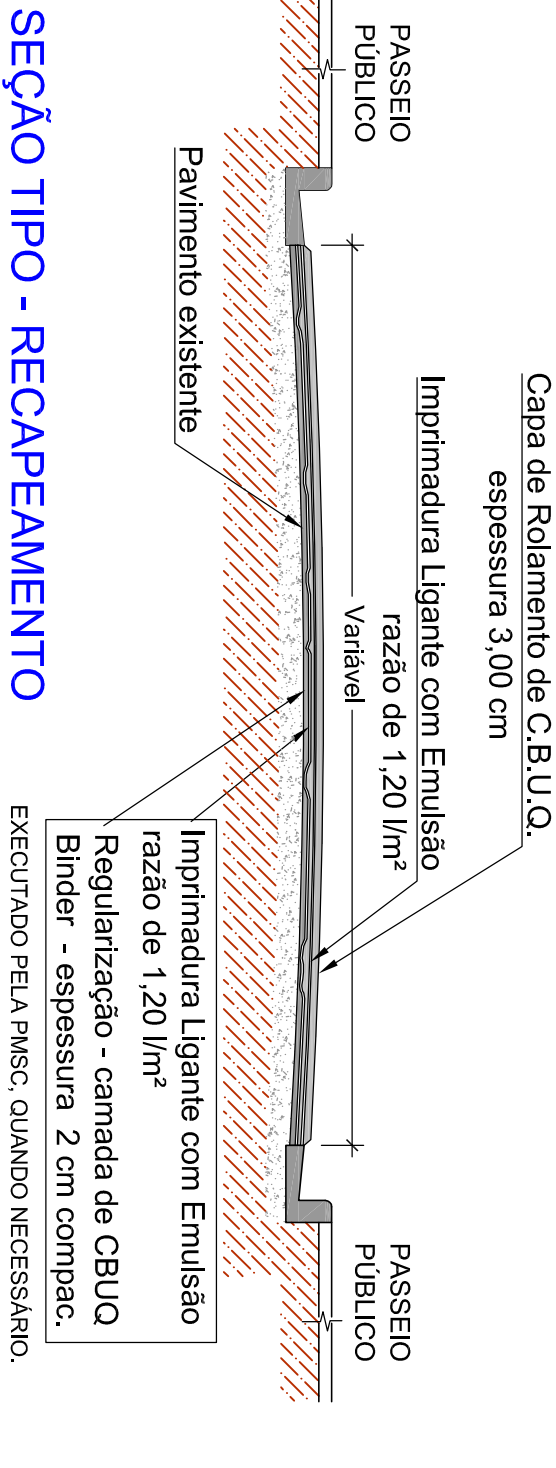

SEÇÃO TIPO - RECAPEAMENTO
Sem escala

Região da Vila Monte Carlo				
N.º	NOME DA VIA	INICIO DO TRECHO	FIM DO TRECHO	COMP. (m)
1	Av. Giovanni Vassallo	Av. Paulo VI	Av. Paulo VI	994,10
2	Rua César Brigante	Av. Dr. Alvaro Camara	Av. Giovanni Vassallo	463,29
3	Rua Elias Zairim	Rua Rudolfo Meisger	Rua Geraldo Breas	207,30
4	Rua Manoel Wenzel	Rua Hércules Sachi	Rua Geraldo Breas	146,79
5	Rua Rudolfo Meisger	Av. Francisco Pereira Lopes	Rua Hércules Sachi	511,50
6	Rua Hércules Sachi	Av. Paulo VI	Final da Via próximo a Rua Manoel Vidente Ovidio	795,60
7	Av. Paulo VI	Av. Giovanni Vassallo	Rua Geraldo Breas	520,41
8	Rua Dr. Alberto Vieira	Rua Carlos Ribeiro	Lustitiano das Chagas	1.323,34
TOTAL				4.902,39

Região da Cidade Jardim	42.641,08
Região da Vila Monte Carlo	41.011,53
TOTAL GERAL	83.652,61

PREFEITURA MUNICIPAL
DE SÃO CARLOS

Secretaria Municipal de Obras Públicas

OBJETO:

Recapamento asfáltico de vias públicas

DESENHO:

Implantação

LOCAL:

Região urbana do município de São Carlos

ESCALA:

Indicada

DATA:

agosto / 2018

FOLHA:

FOLHA ÚNICA