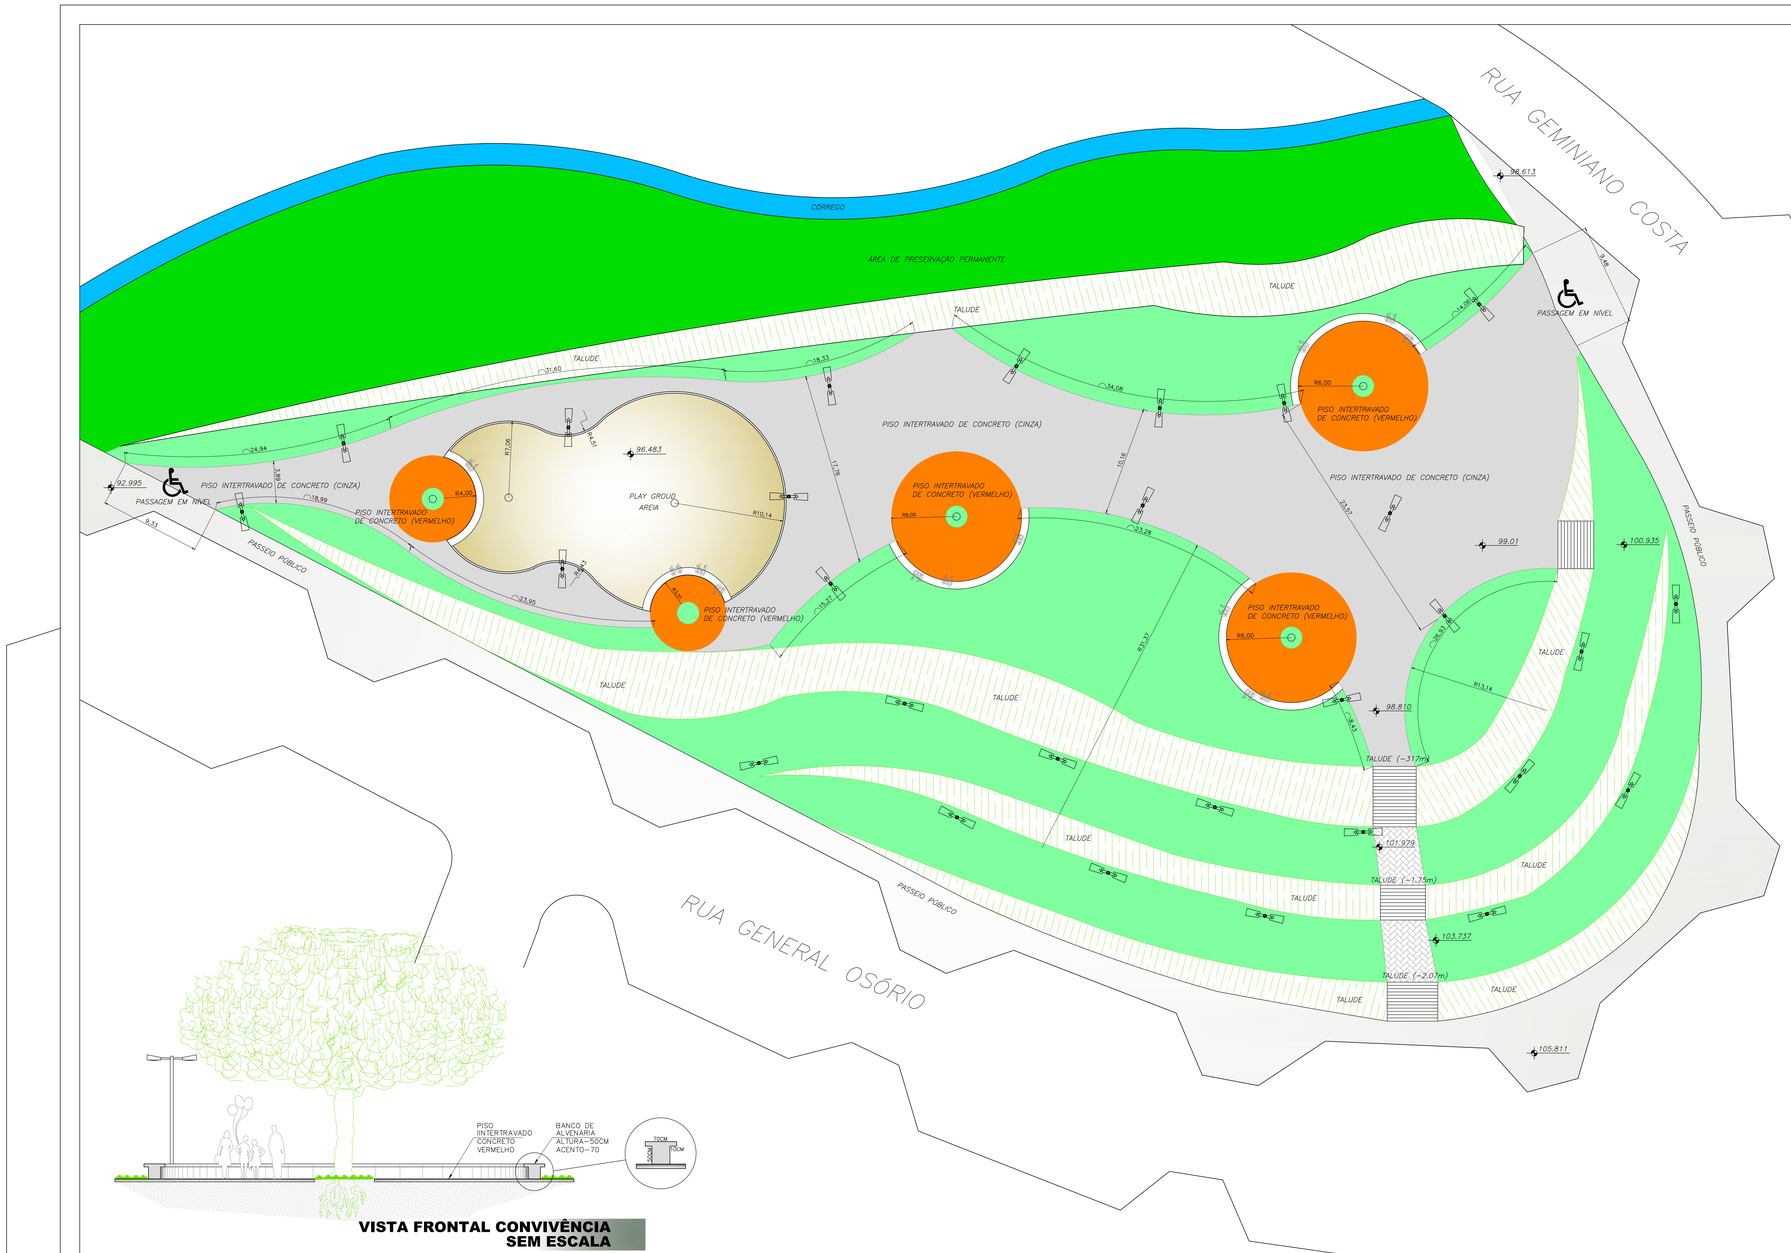

VISTA FRONTAL CONVIVÊNCIA
SEM ESCALA

LEGENDA PAISAGISMO

- PALMEIRA JERIVÁ
- OITI
- SIBIPIRUNA
- FLAMBOYANT
- RESEDÁ
- JAMIM MANGA
- CALIANDRA
- GRAMA ESMERALDA

**VERIFICAR ANEXO MEMORIAL DESCRITIVO DOS ESPÉCIMES

LEGENDA PAVIMENTO

- PISO INTERTRAVADO DE CONCRETO CINZA 1960M²
- PISO INTERTRAVADO DE CONCRETO VERMELHO 440M²

MODELO ILUMINAÇÃO

32 UNIDADES
POSTE PÉTALA CHATA QUADRADA
POTÊNCIA 400W(HQI)
COR PRETA (ALUMÍNIO)
ALTURA – 4M

	Data	ANOTAÇÕES

Autor do Projeto: Alexandre Faccin

Proprietário / Responsável:
Doc.:

ALEXANDRE FACCIN
ARQUITETO
PASSEIO DOS FLAMBOYANTS 60 - SÃO CARLOS - SP
TORRE SÃO PAULO - SALA 602 - PARQUE FABER I

TEL. 16 3371 9562
16 9992 3459

AFACCIO@TERRA.COM.BR

PROJETO DE ARQUITETURA

Proj. Alexandre Faccin	**Local** Cidade de São Carlos - SP	**Área:** INDICADA
Des. Alexandre	**Endereço** Rua General Osório / Rua Geminiano Costa	
Visto	**Proprietário** Associação Comercial e Industrial de São Carlos	ARQ
Data: 16/02/2018	**Título** Projeto Praça Acisc	**Nº da Folha** 2
Escala: indicada	**Detalhamento:** Cotas	
Email: afaccio@terra.com.br	**Autoria** Alexandre Faccin - Arquiteto	**Fone** 16 - 3371 9562 16 - 9 9992 3459