



PLANTA DE DEMOLIÇÃO
ESCALA 1:200

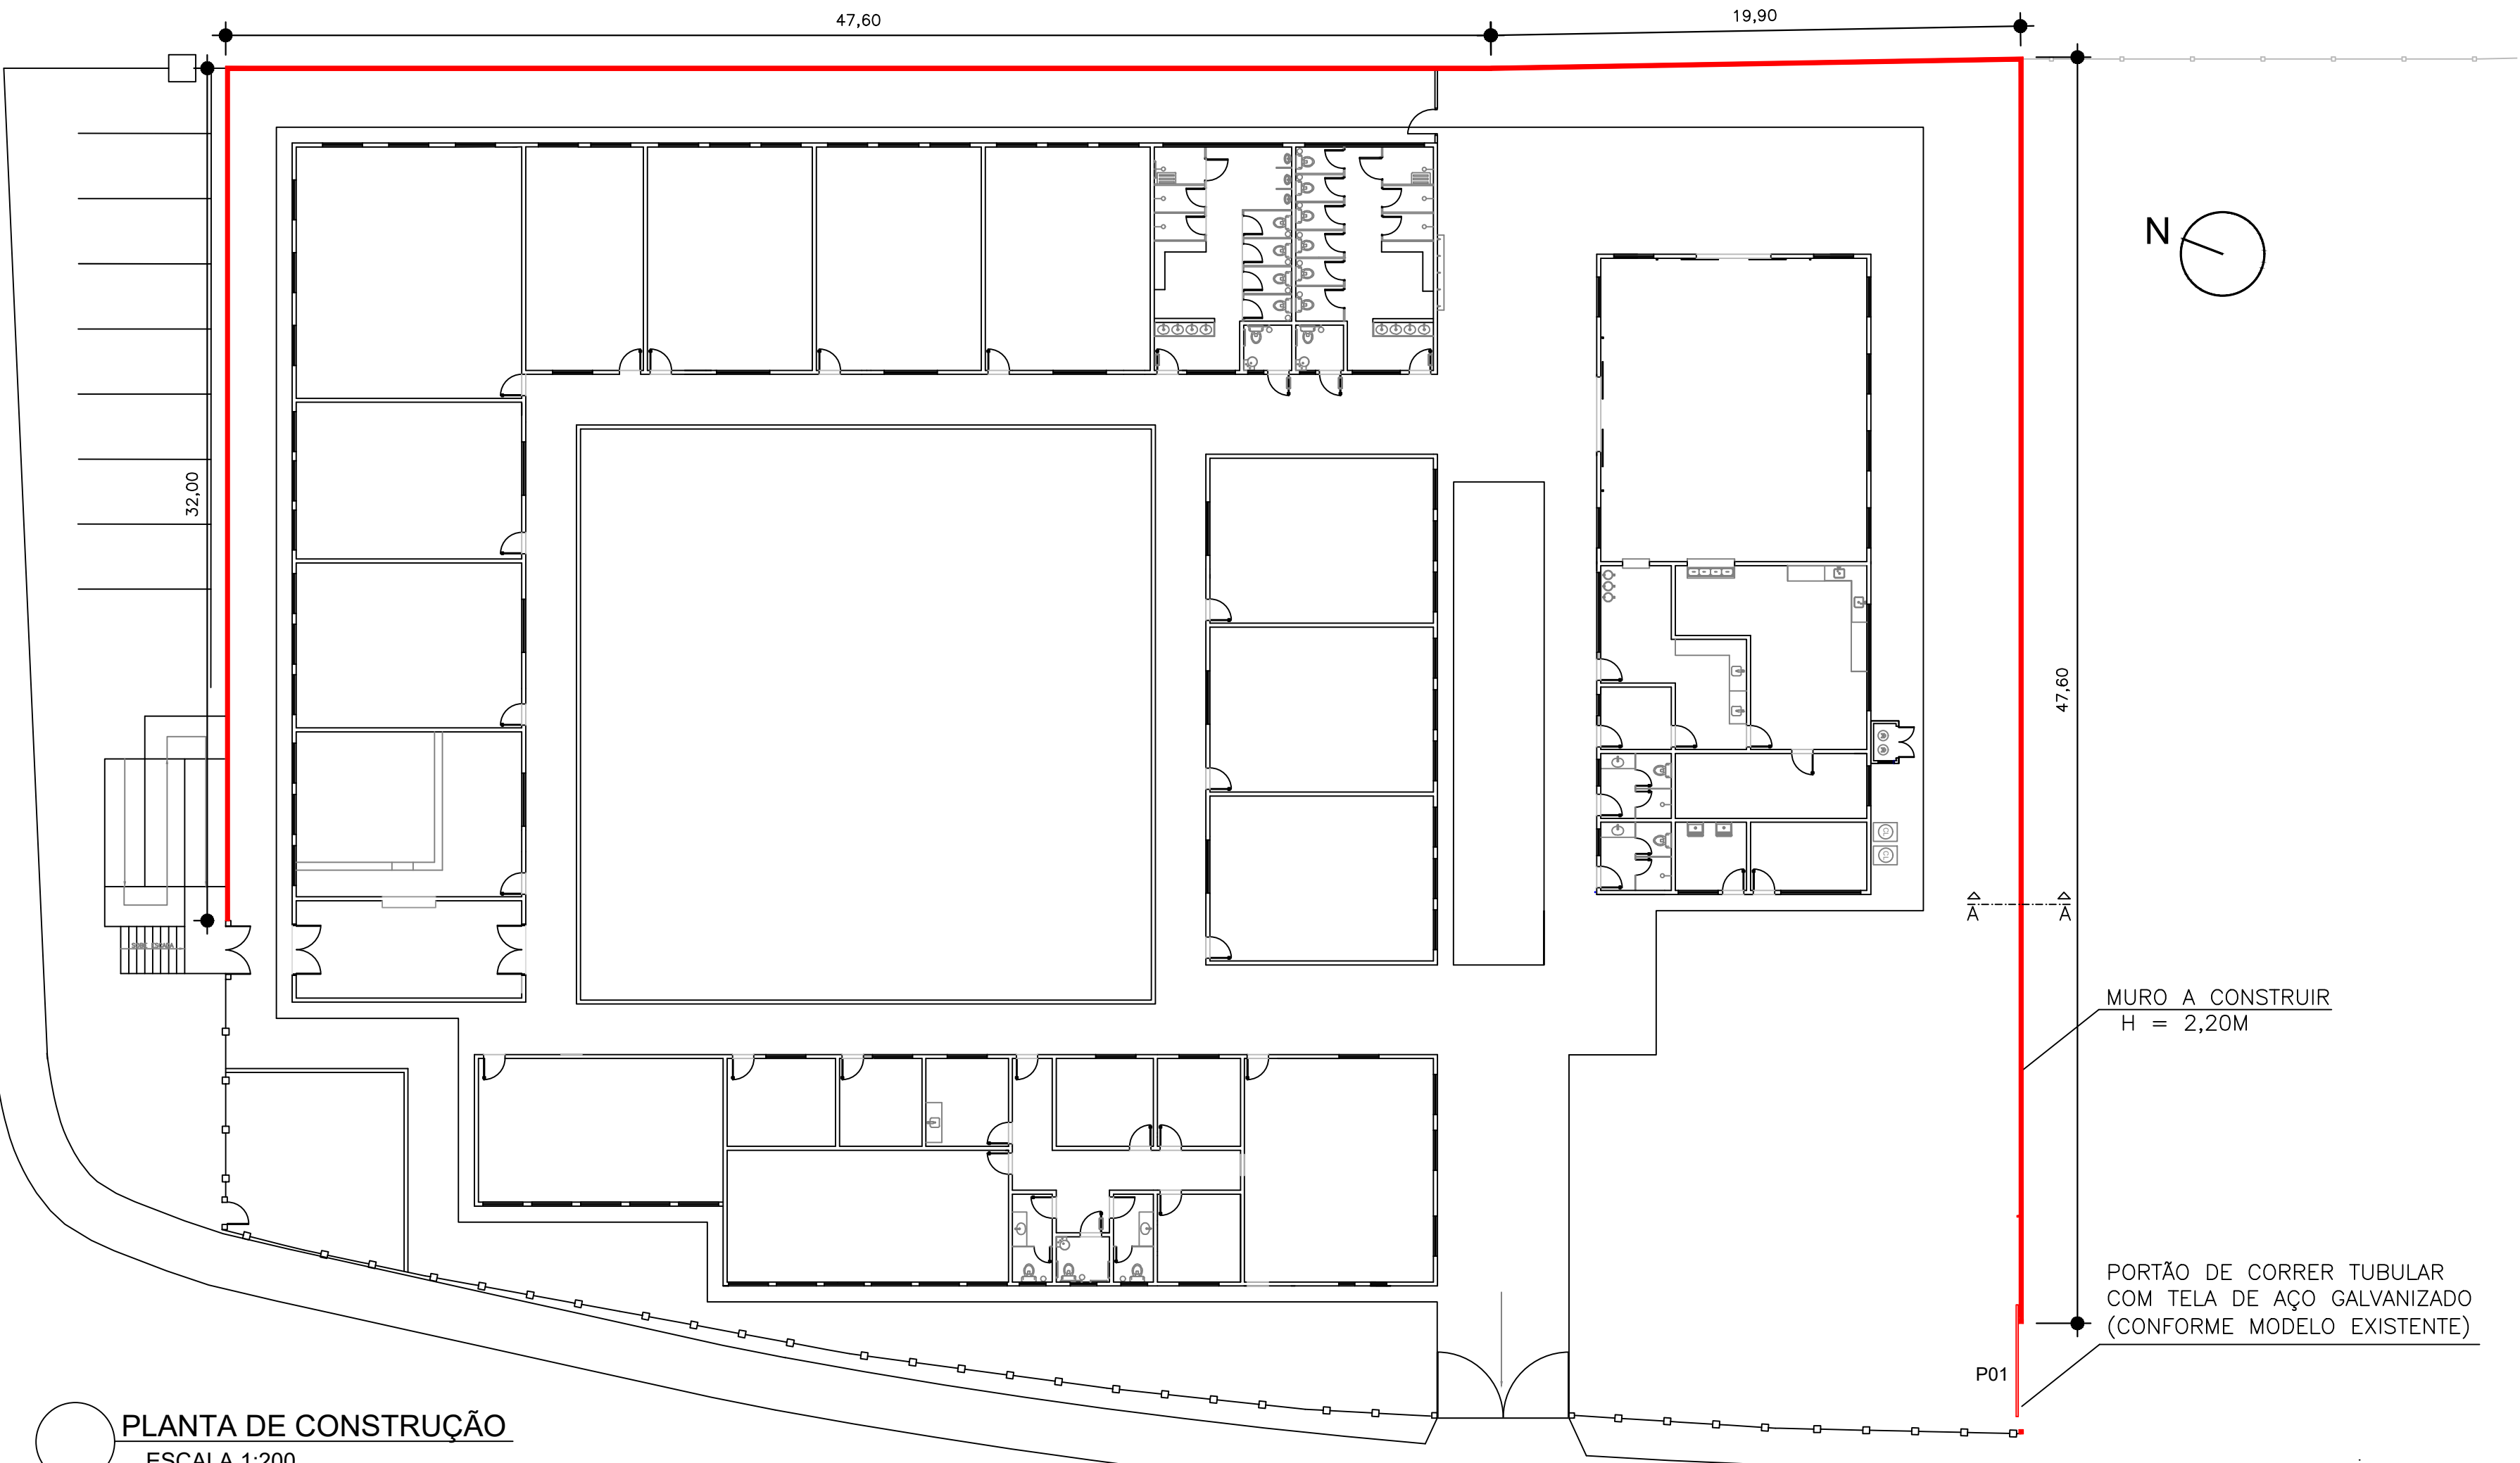

PLANTA DE CONSTRUÇÃO
ESCALA 1:200

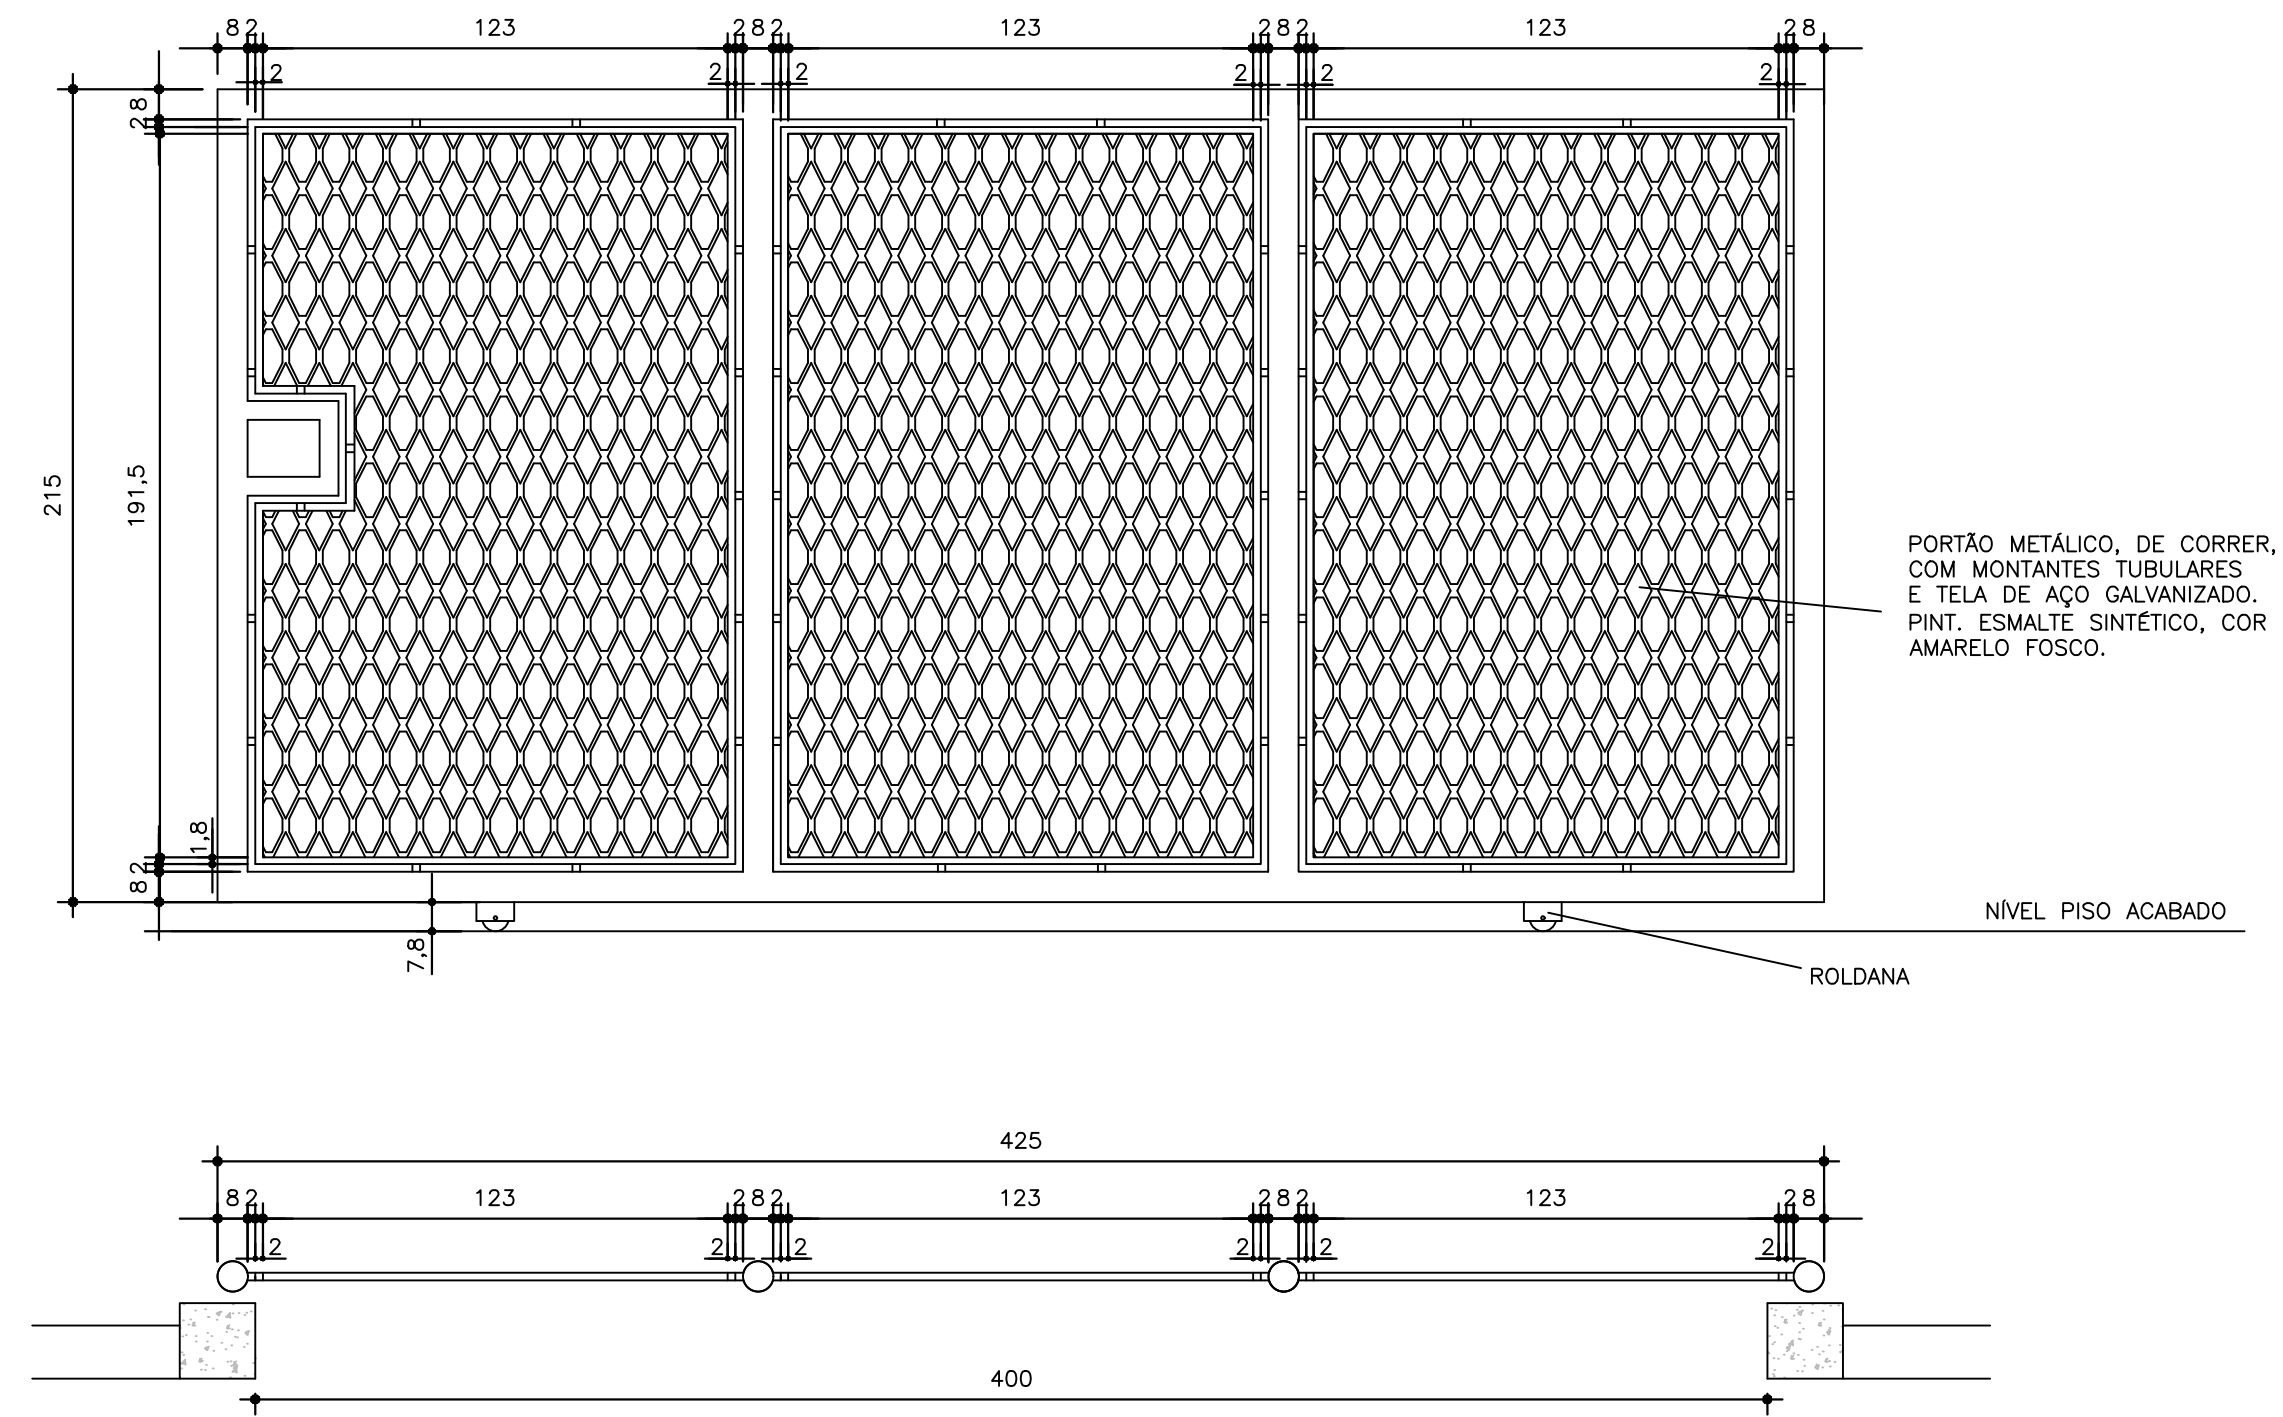


P01 (1x)

ESCALA 1:20
PORTÃO METÁLICO – DE CORRER
MONTANTES TUBULARES E TELA DE AÇO

A DEMOLIR
A REGULARIZAR
A CONSTRUIR

Obs: todas as medidas deverão ser conferidas in loco

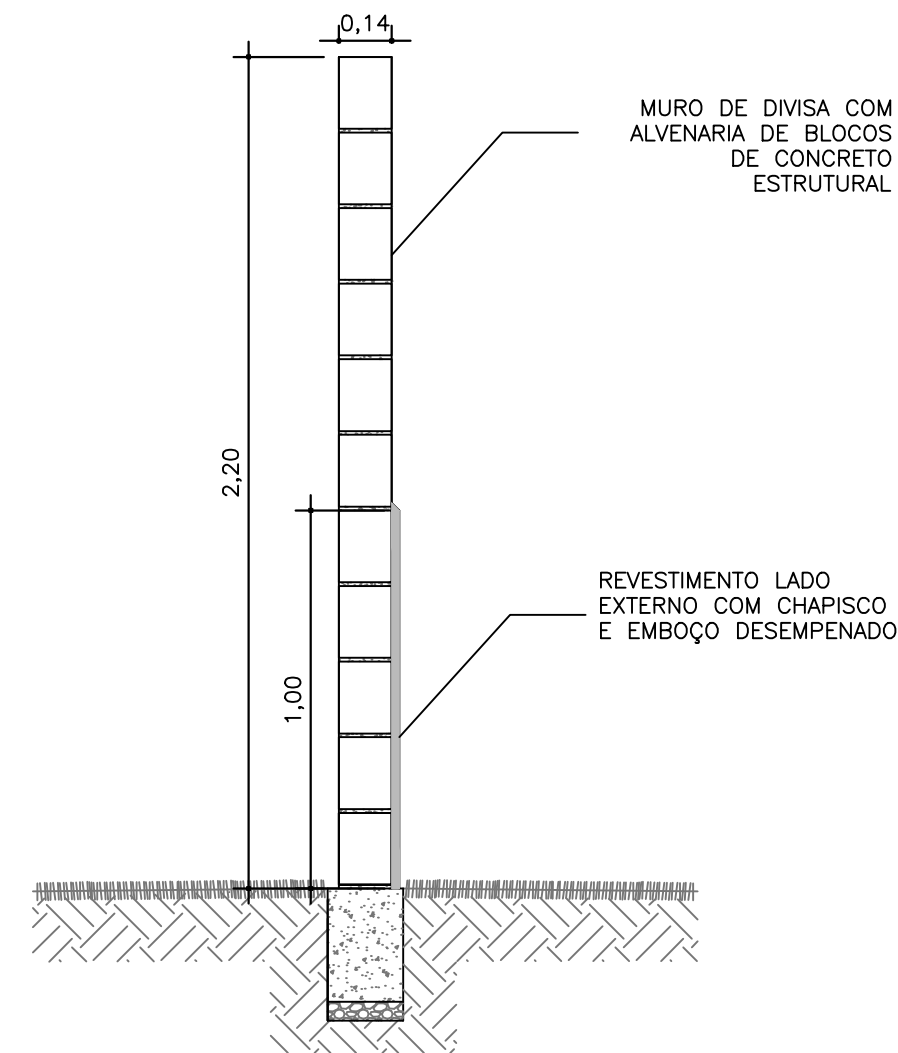

CORTE AA
ESCALA 1:20

PREFEITURA MUNICIPAL DE SÃO CARLOS			
SECRETARIA MUNICIPAL DE OBRAS PÚBLICAS			
Projeto:	CONSTRUÇÃO DE MURO NA EMEB DR. ALCYR AFFONSO LEOPOLDINO		Data: setembro/2021
Desenho:			Revisão: 0
ART de Obra ou Serviço	Edificação:	EMEB DR. ALCYR AFFONSO LEOPOLDINO	Execução: INDICADAS
Verbo:	Projeto:	CONSTRUÇÃO DE MURO	Desenho Nº: 02/02
	Título da Folha:	PLANTAS DE DEMOLIÇÃO E CONSTRUÇÃO, DETALHE DO PORTÃO E CORTE A-A	
TAM: A1 (841X594mm)			