



IMPLANTAÇÃO PAVIMENTOS - 1ª ETAPA  
ESCALA 1:400

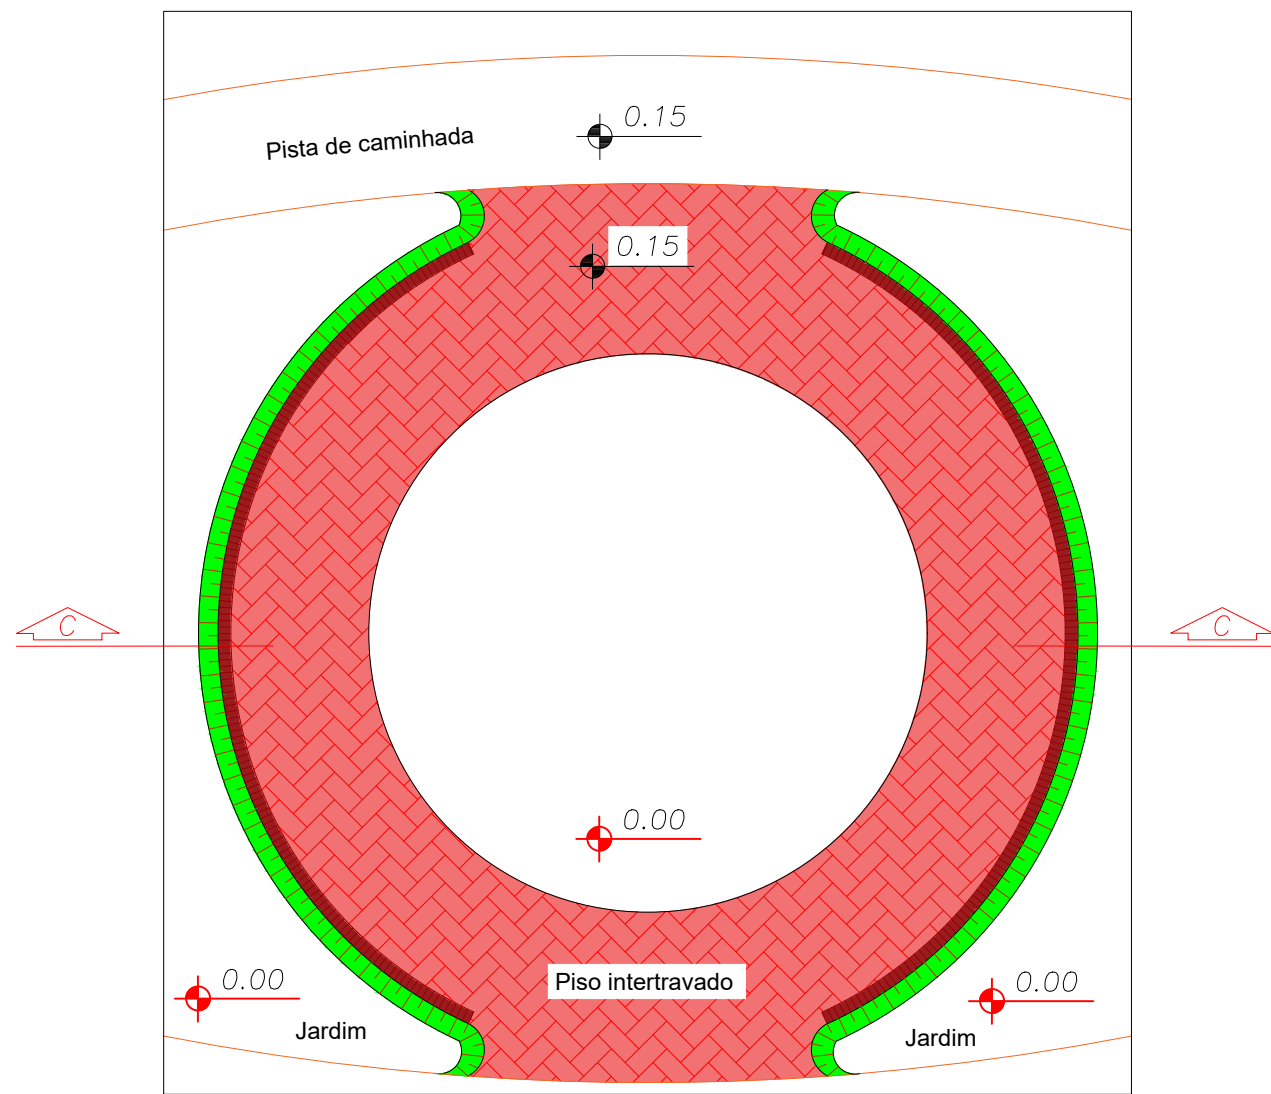

DETALHE - PROPOSTA CIRCULOS DE PERMANÊNCIA  
ESCALA 1:125

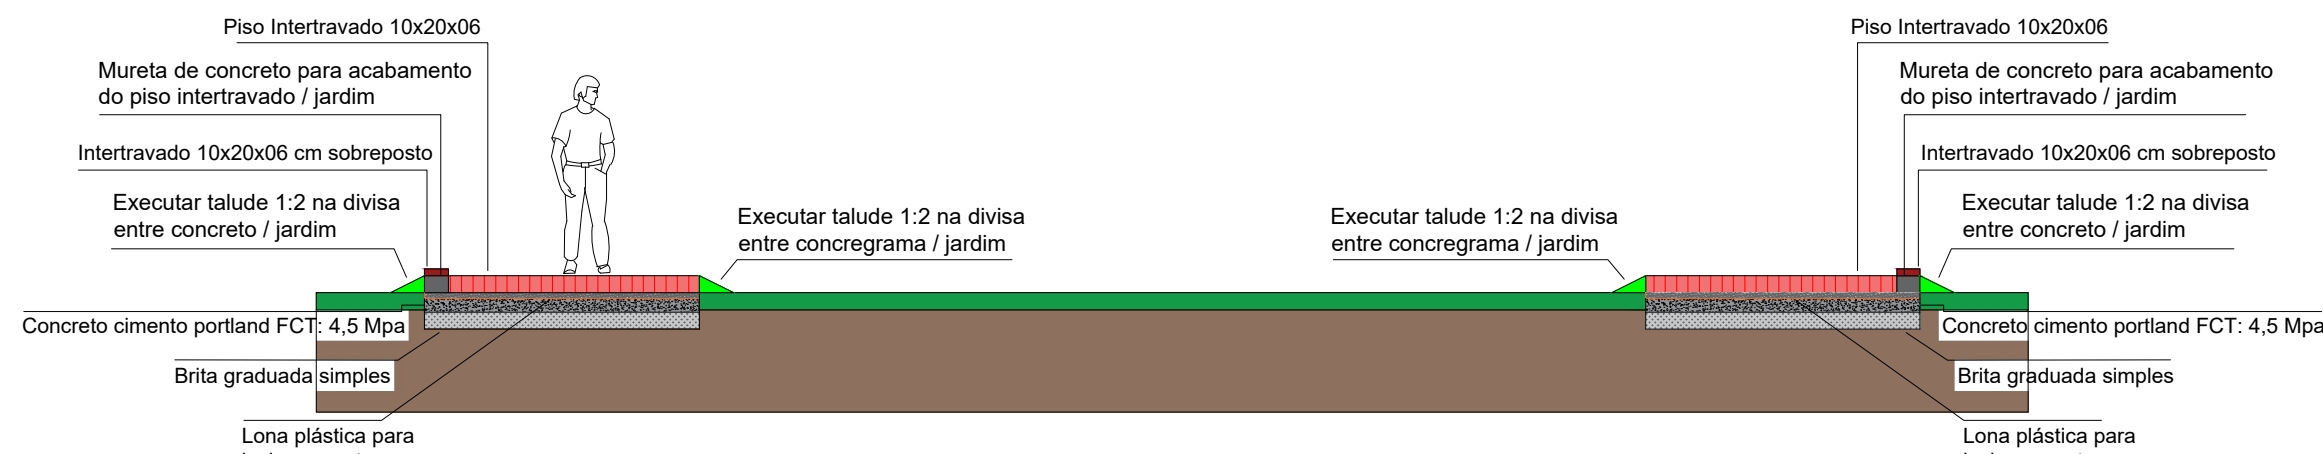

SEÇÃO C - C  
ESCALA 1:75

#### LEGENDA E QUANTITATIVO DE PISOS E ACABAMENTOS A SEREM EXECUTADOS NA 1a. ETAPA

- Piso intertravado 10x20x06 cm - (vermelho): 80,21 m² + 10% de perda = 88,23 m²
- Piso intertravado 10x20x06 cm - (amarelo): 80,21 m² + 10% de perda = 88,23 m²
- Piso intertravado 10x20x06 cm - (roxo): 80,21 m² + 10% de perda = 88,23 m²
- Piso intertravado 10x20x06 cm - (cinza): 80,21 m² + 10% de perda = 88,23 m²
- Pista de caminhada em concreto desempenado (parte 1): 538,76 m²
- Pista de caminhada em concreto desempenado (parte 2): 1.257,10 m²
- Água fria
- Poste de aço galvanizado - H = 7,00 m: 21 unid.
- Lixeira dupla: 5 unid.
- Banco de concreto pré-moldado comprimento 150 cm: 15 unid.
- Banco de concreto curvo moldado in loco: 2 unid.

#### PREFEITURA MUNICIPAL DE SÃO CARLOS SECRETARIA MUNICIPAL DE OBRAS PÚBLICAS

Desenho: Thais Arruda Spinacé	CONSTRUÇÃO DE PRAÇA NO JARDIM DE CRESCI NO MUNICÍPIO DE SÃO CARLOS		Data: Maio/2020
			Revisão: 0
Valor: Thais A. Spinacé	Edificação: CONSTRUÇÃO DE PRAÇA NO JARDIM DE CRESCI	Escala: INDICADAS	
	Local: RUA PAULO PERIOTTO, S/Nº, JD. DE CRESCI, SÃO CARLOS - SP	Desenho Nº: 01/03	
	Título do Folha: PAVIMENTOS ARQUITETURA - 1ª ETAPA		