



IMPLANTAÇÃO -PRAÇA JARDIM CRESCI
ESCALA 1/400

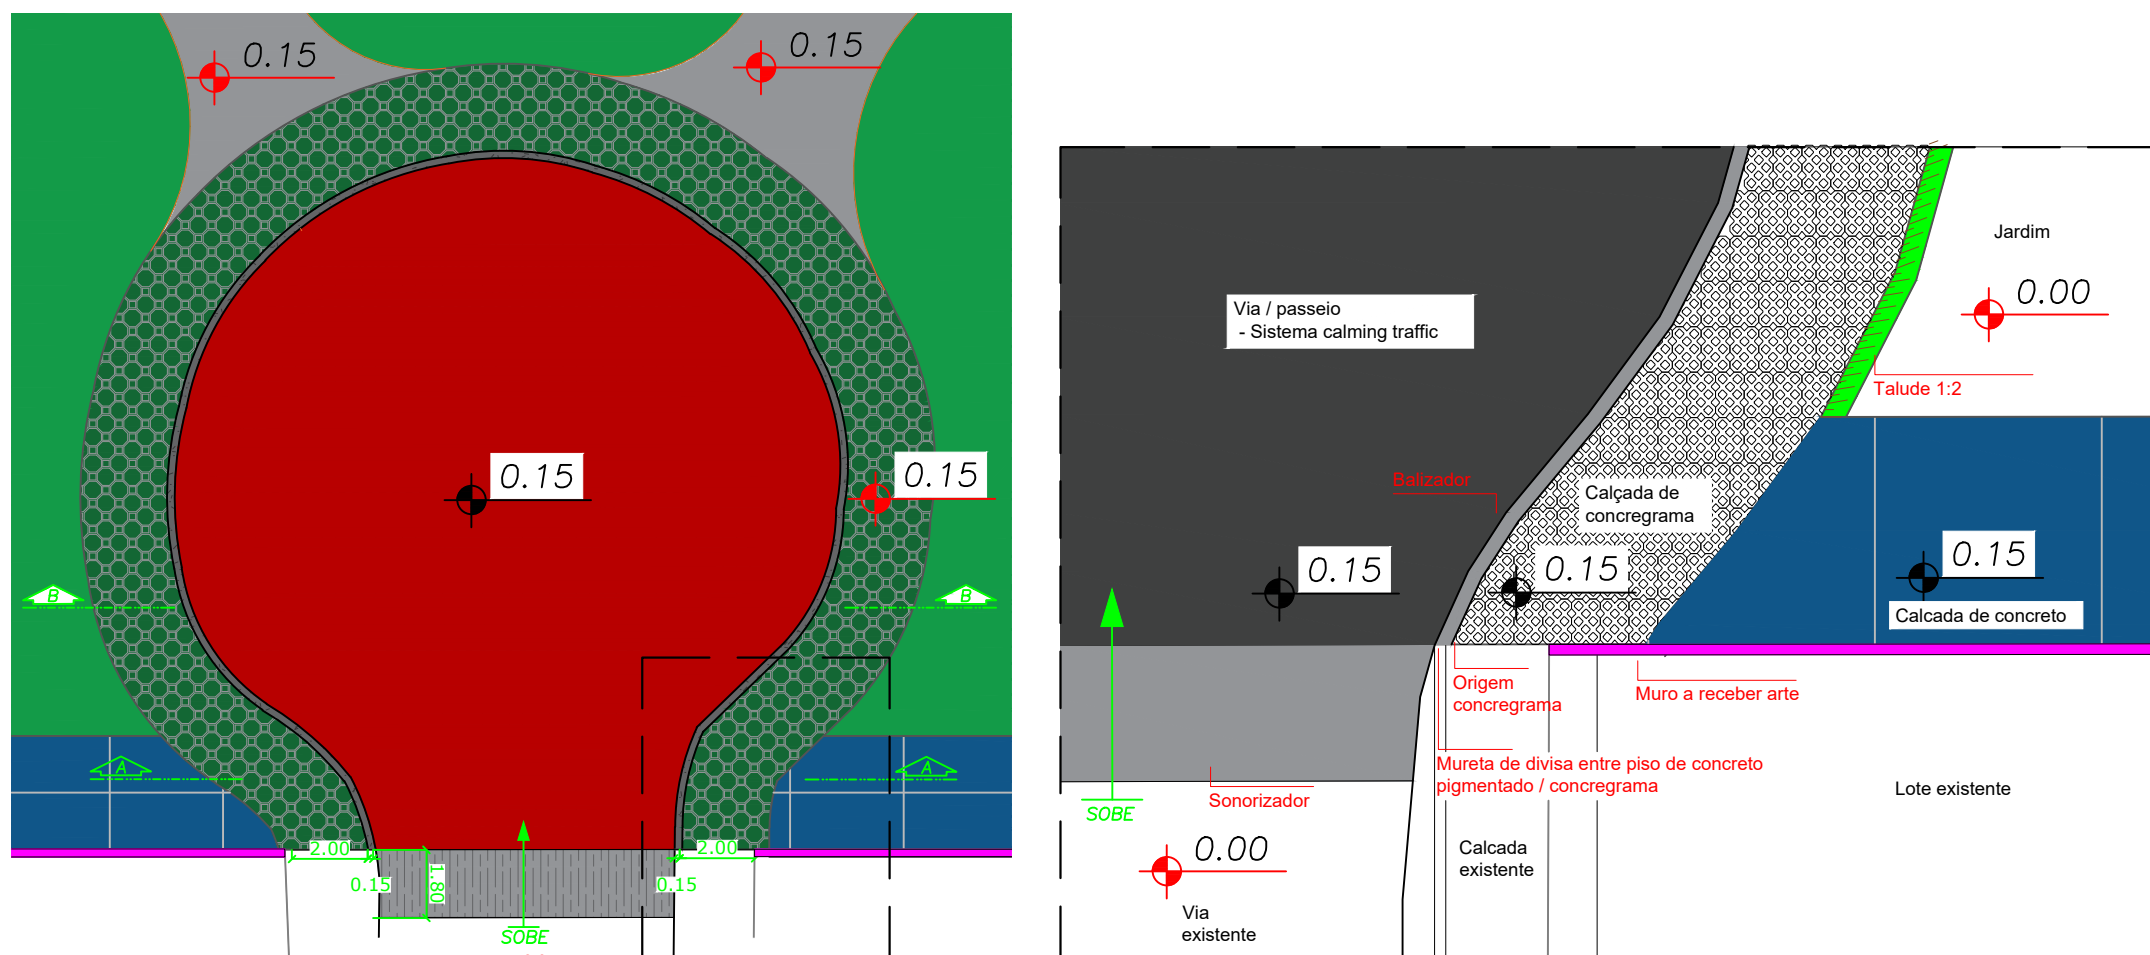


DATALHE - PROPOSTA RUA SEM SAÍDA
ESCALA 1/200

DATALHE - PROPOSTA RUA SEM SAÍDA
ESCALA 1/100

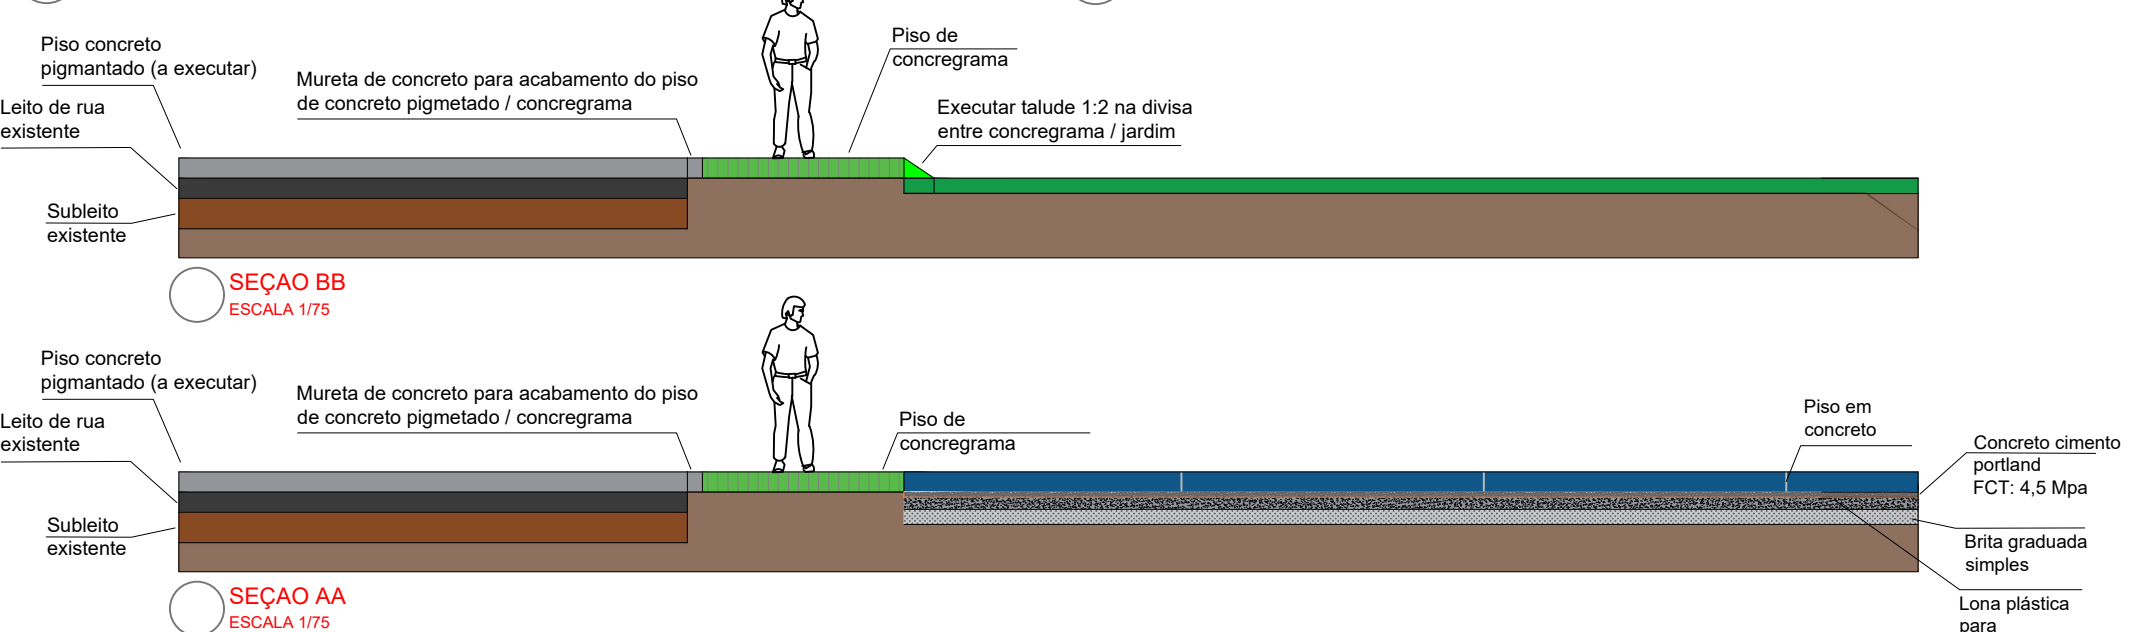


SEÇÃO AA
ESCALA 1/75

SEÇÃO BB
ESCALA 1/75

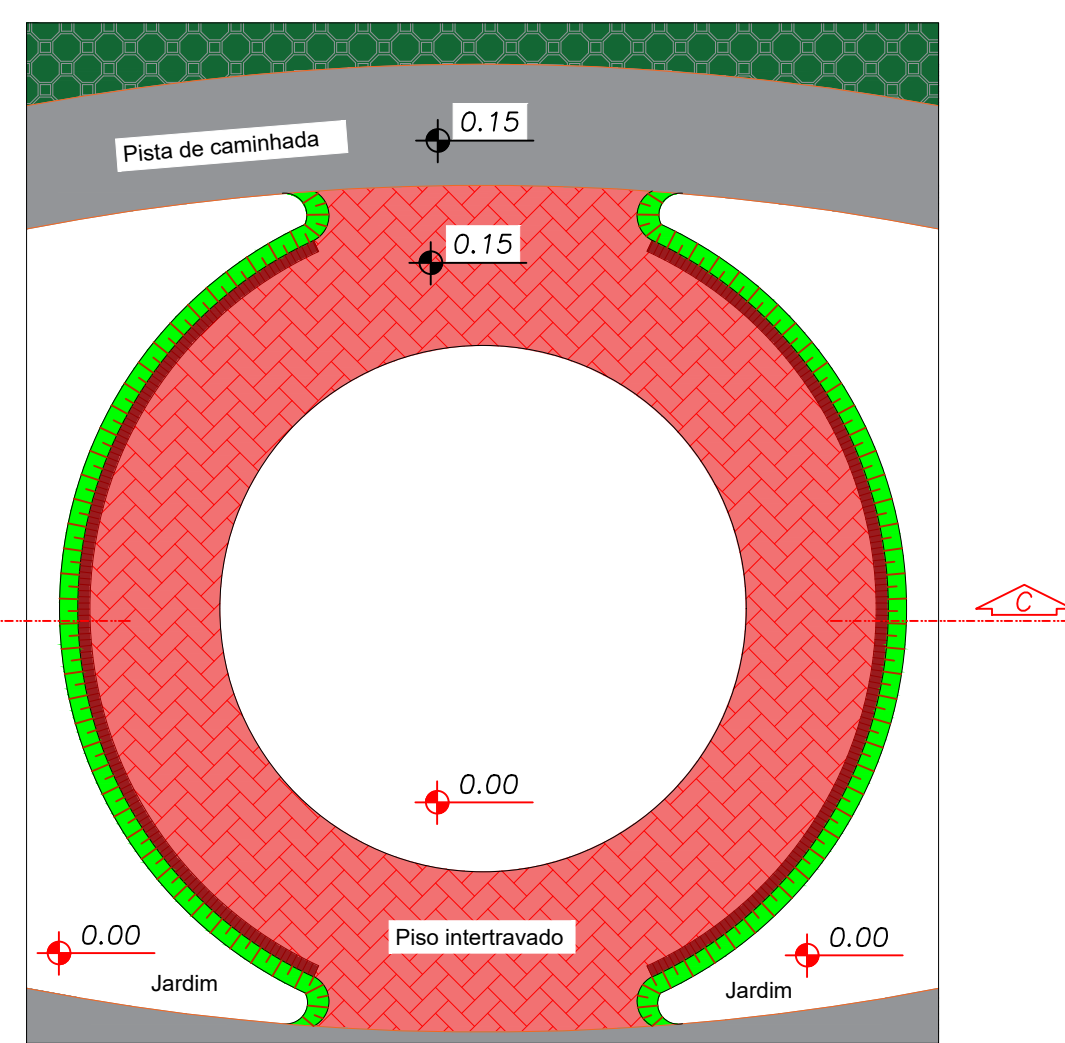

DATALHE - PROPOSTA CÍRCULOS DE PERMANÊNCIA
ESCALA 1/125

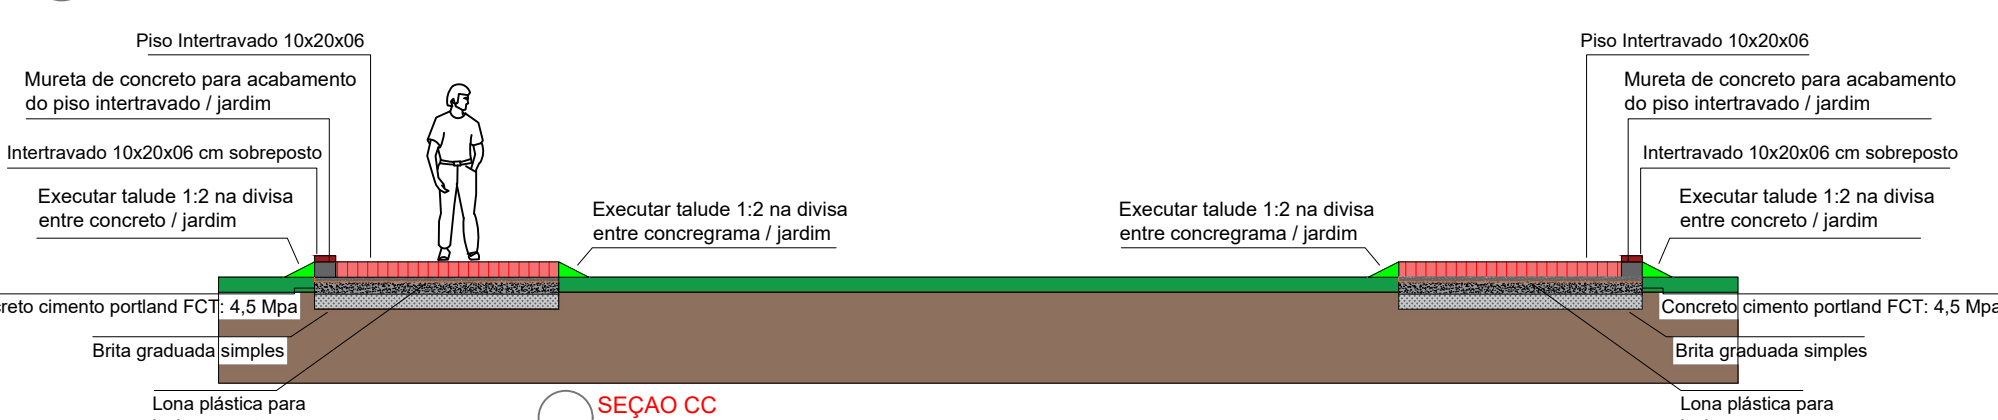

SEÇÃO CC
ESCALA 1/75


QUADRO DE ÁREAS

Calçamento existente	*1.151,70 m² de área concretada *270,76 m² de faixa verde 1.422,47 m² TOTAL
Calçadas a construir (em concreto desempenado)	719,96 m²
Locais mistos (paisagismo e infraestrutura) em piso de concregrama	2.040,92 m²
Área à receber paisagismo	8104,32 m²
Área destinada a ser pista de caminhada	2.432,29 m²
Área destinada a ser local de permanência e contemplação pavimentada	320,36 m²
Área mista (pedestre e veículos com sistema traffic calming)	1.223,87 m²
ÁREA TOTAL DA INTERVENÇÃO	14.492,94 m²

LEGENDA E QUANTITATIVO DE PISOS E ACABAMENTOS

- Piso intertravado 10x20x06 cm - (vermelho): 80,21 m² + 10% de perda = 88,23 m²
- Piso intertravado 10x20x06 cm - (amarelo) : 80,21 m² + 10% de perda = 88,23 m²
- Piso intertravado 10x20x06 cm - (roxo): 80,21 m² + 10% de perda = 88,23 m²
- Piso intertravado 10x20x06 cm - (cinza): 80,21 m² + 10% de perda = 88,23 m²
- Piso em concreto armado 30Mpa com armação de 12,5 mm, pigmentado em vermelho queimado: 246,70 m² + 10% de perda = 271,37 m²
- Piso em concreto armado 30Mpa com armação de 12,5 mm, pigmentado em amarelo escuro: 257,49 m² + 10% de perda = 283,23 m²
- Piso em concreto armado 30Mpa com armação de 12,5 mm, pigmentado em roxo escuro: 254,40 m² + 10% de perda = 279,40 m²
- Piso em concreto armado 30Mpa com armação de 12,5 mm, pigmentado em cinza chumbo: 469,27 m² + 10% de perda = 515,90 m²
- Calçada em concreto desempenado 3.152,25 m² + 10% de perda = 3.467,47 m²
- Pista de caminhada em concreto desempenado
- Piso concregrama diagonal: 2.040,92 m² + 10% de perda = 2.267,69 m²
- Muretas para acabamento (em concreto): 65,47 m² + 10% de perda = 72,01 m²
- Concreto armado 30Mpa com armação de 12,5 mm (rampa de acesso de veículos) : 71,25 m² + 10% de perda = 78,37 m²

CLIENTE	PREFEITURA MUNICIPAL DE SÃO CARLOS	DATA	19/12/2019
OBRA	PAISAGISMO E INFRAESTRUTURA DA PRAÇA JARDIM CRESCI	ESCALA	1/400
LOCAL	RUA PAOLO PERIOTTO, São Carlos - SP, 13571-618	REVISÃO/DATA	
ASSUNTO	ARQUITETURA: PISOS/ACABAMENTOS - PRAÇA JARDIM CRESCI	FOLHA	05/08
PROJETO	MOACYR CORSI JUNIOR	VISTO RESP. TEC.	
DESENHO	MIKE ALEXANDRE MACARI		

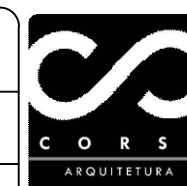

FOLHA 05/08

940x594

940x594