

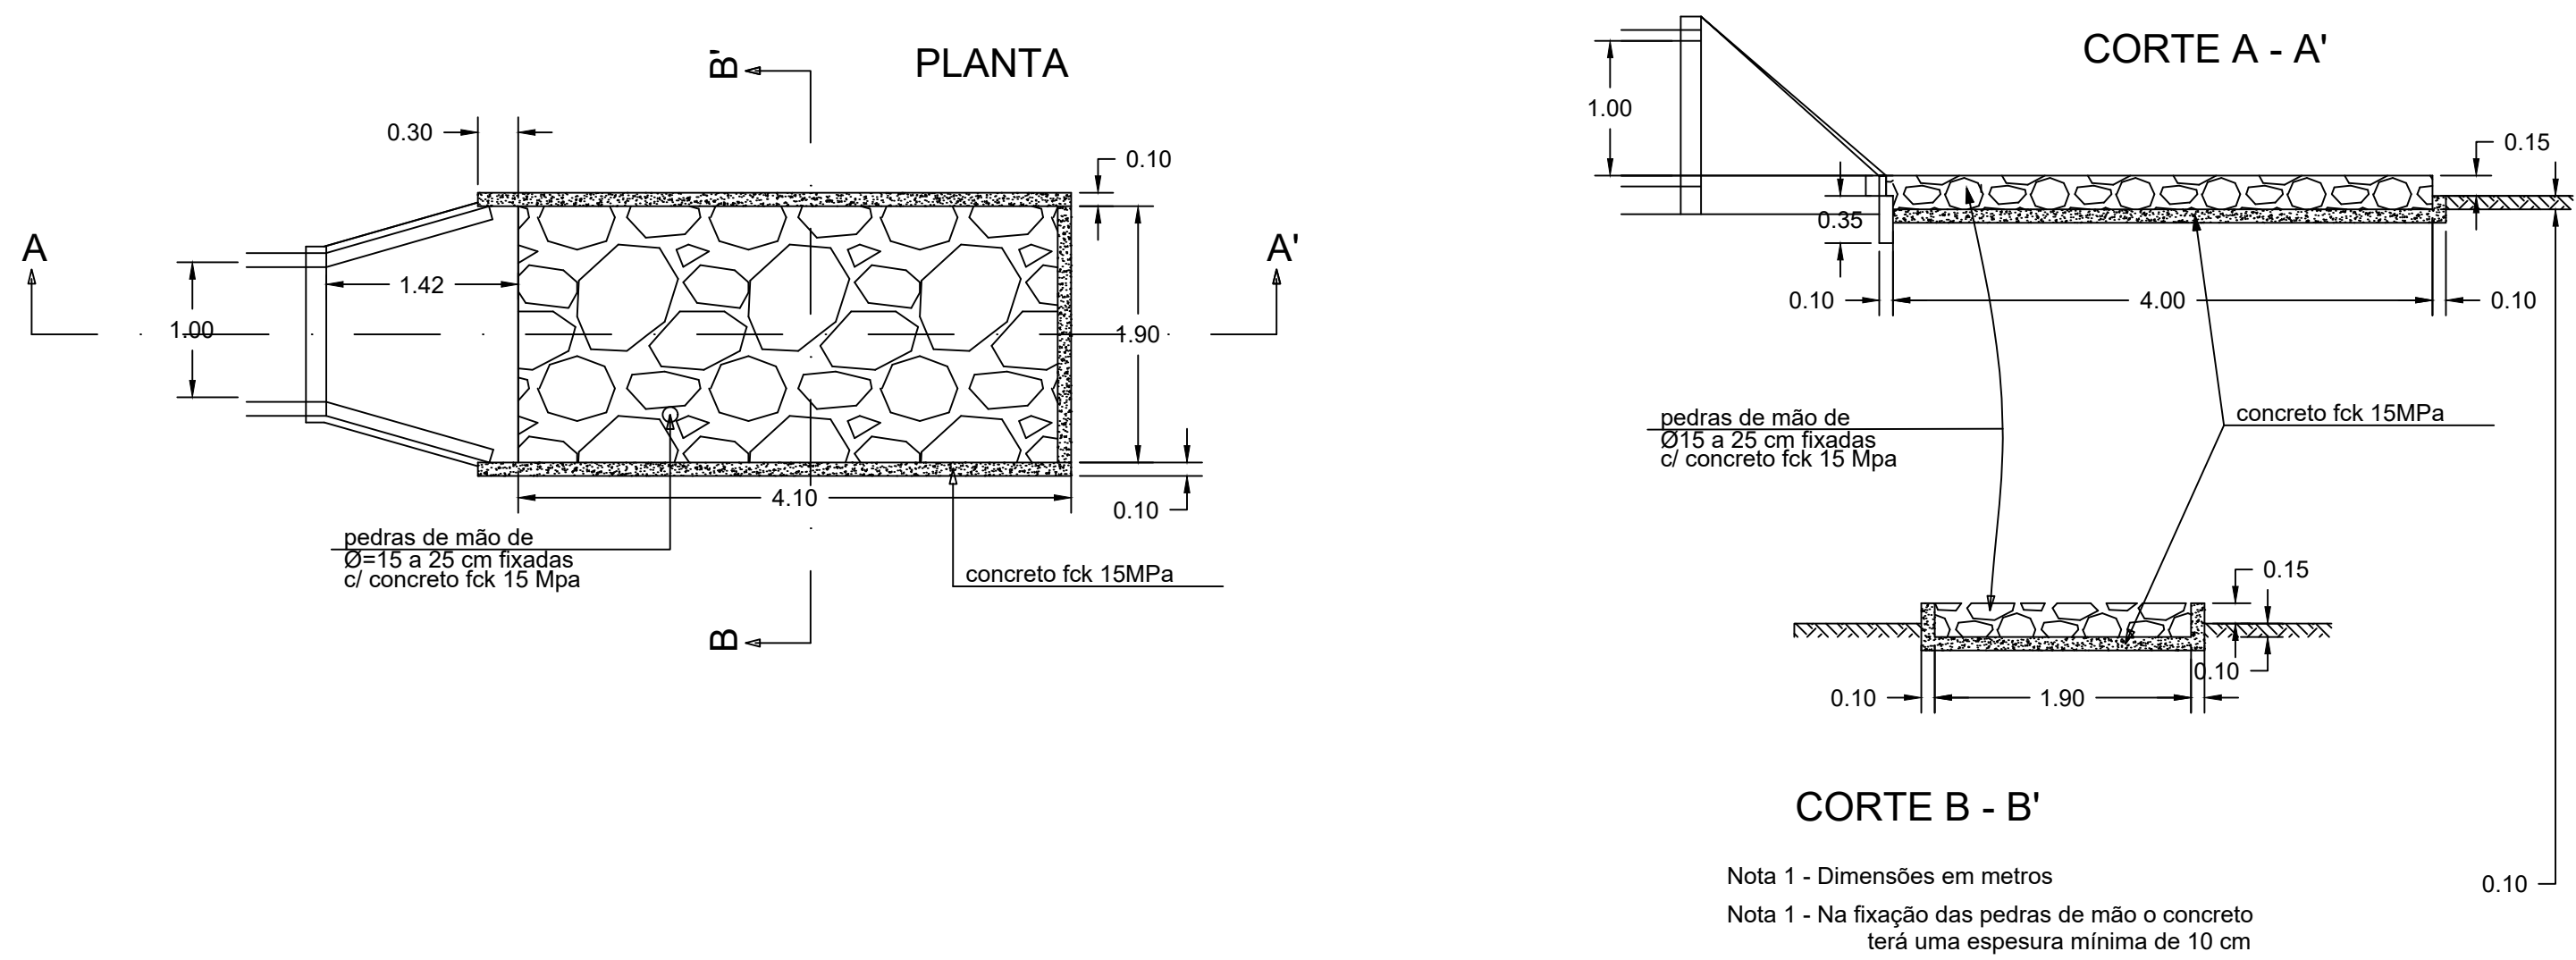
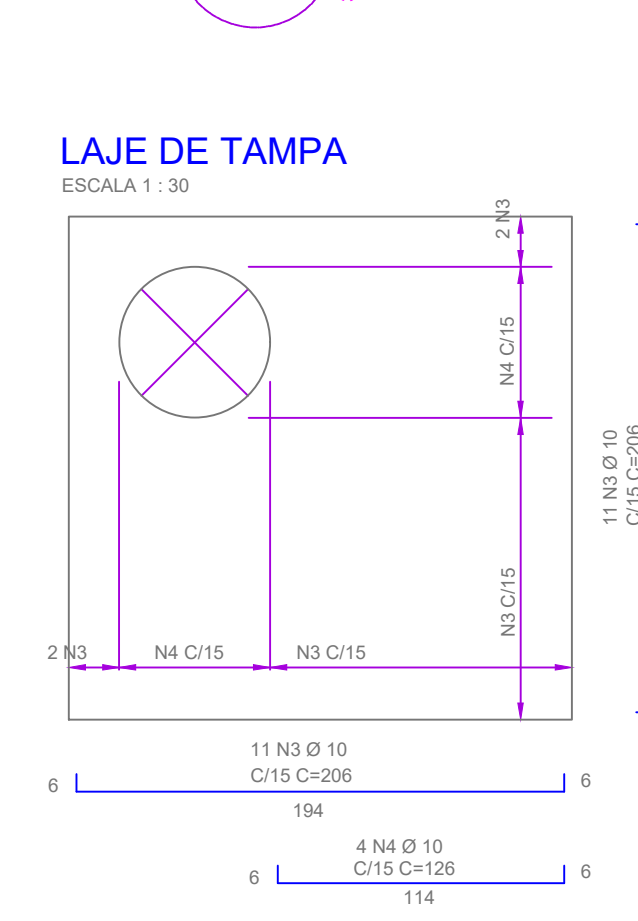
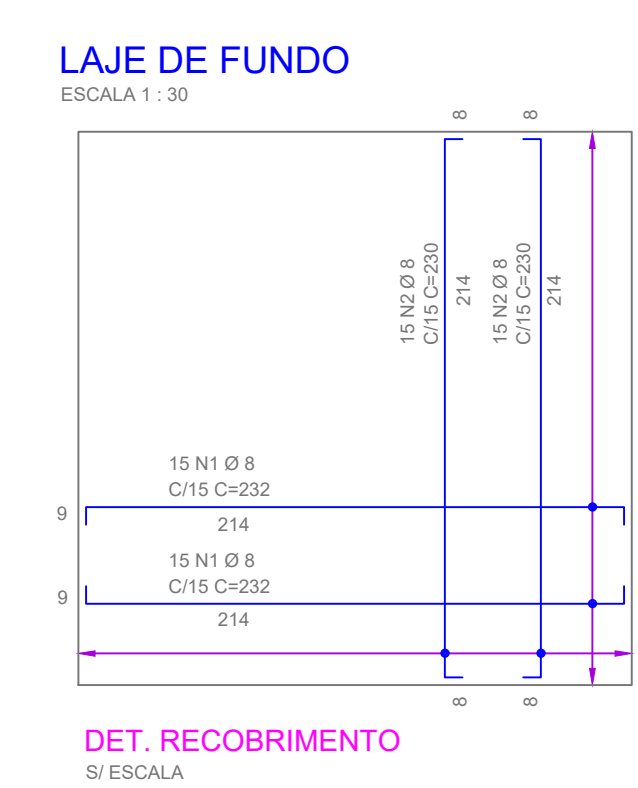
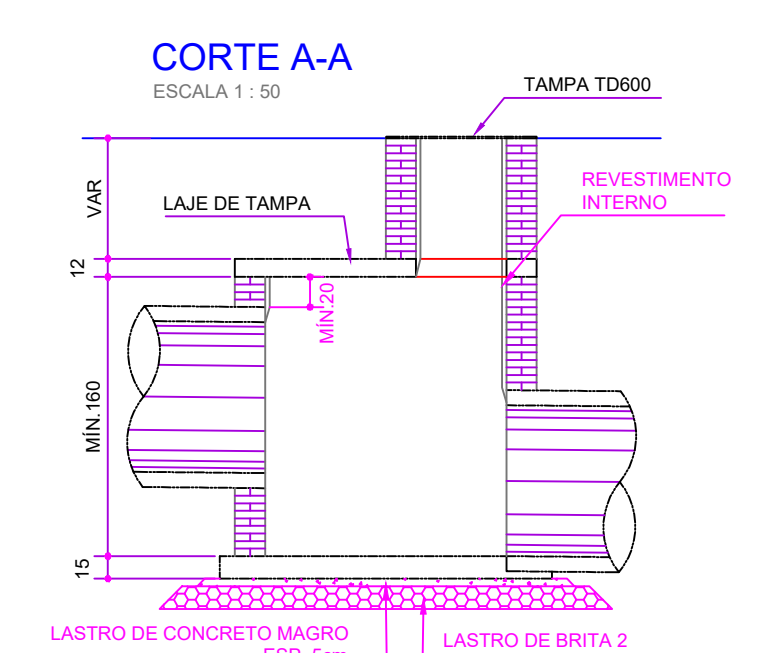
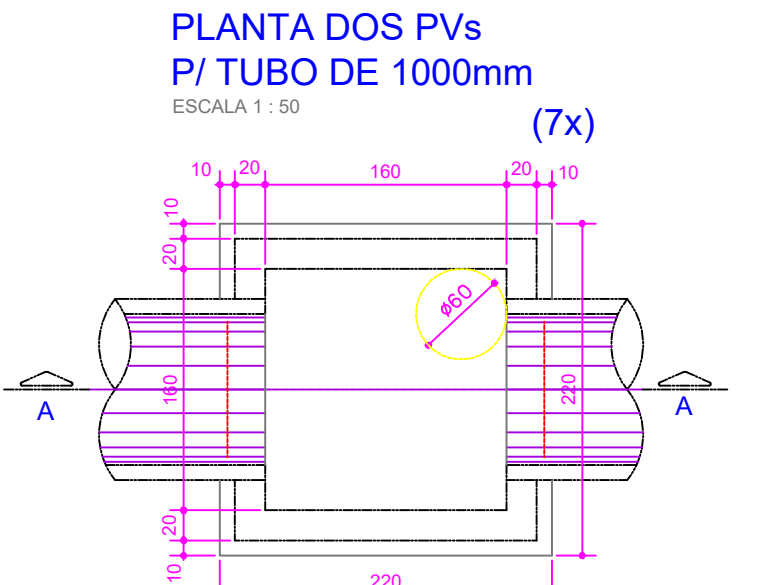
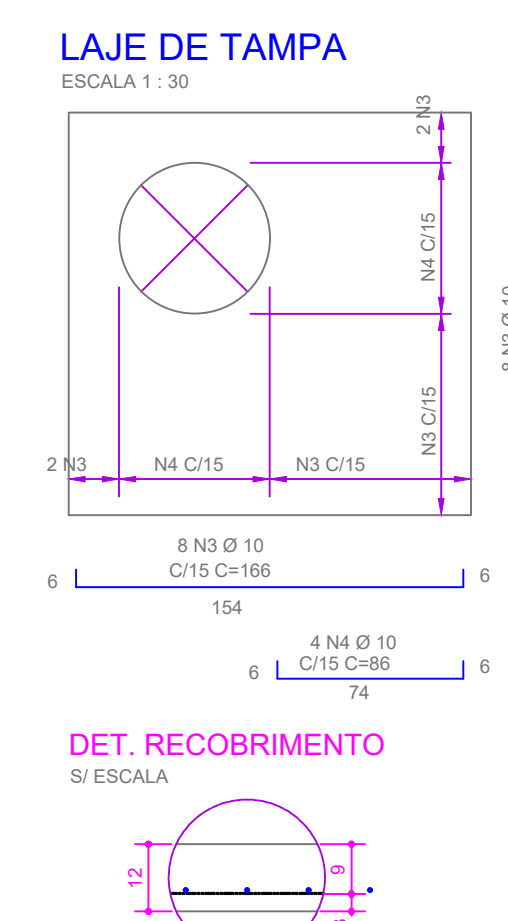
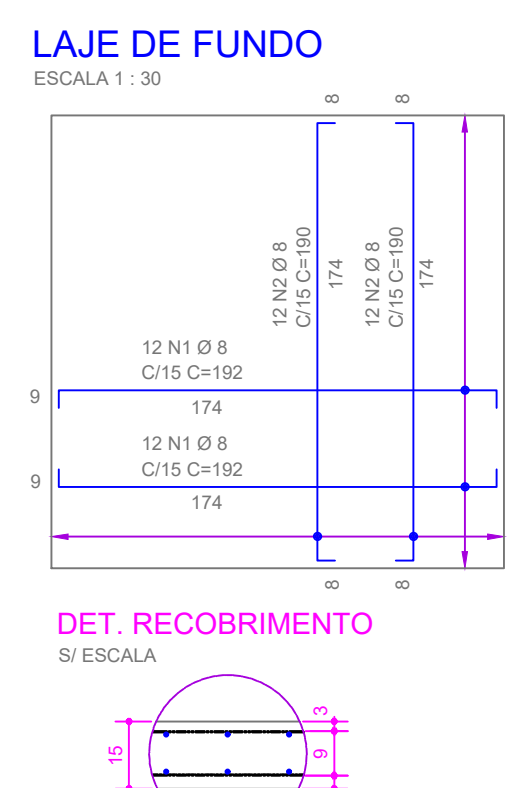
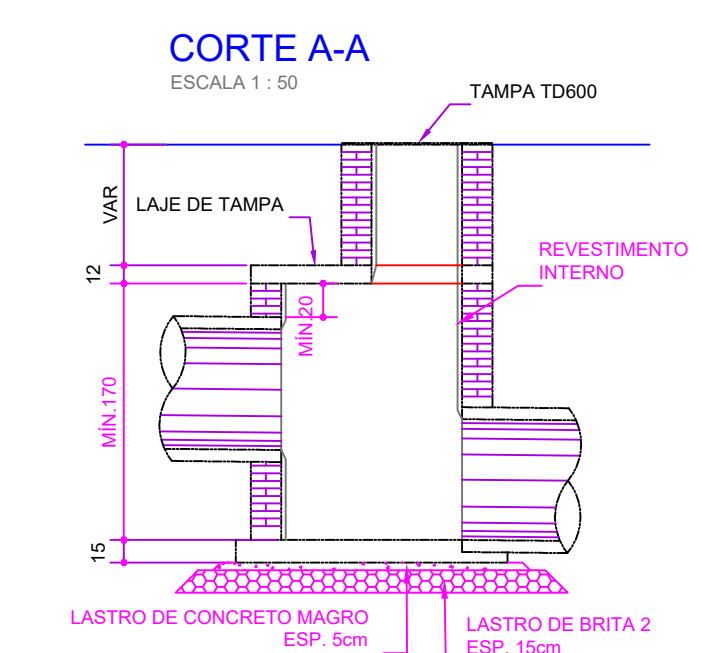
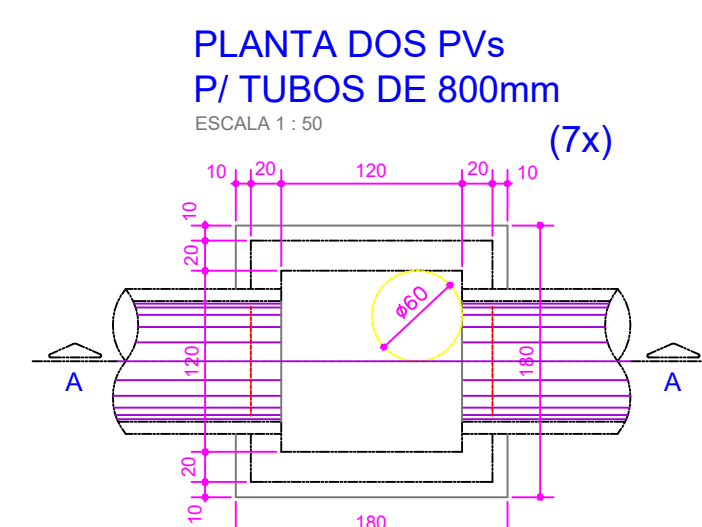
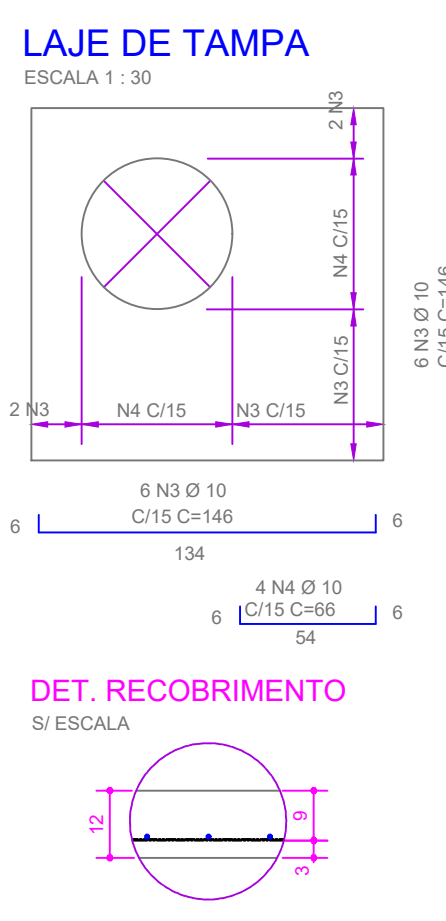
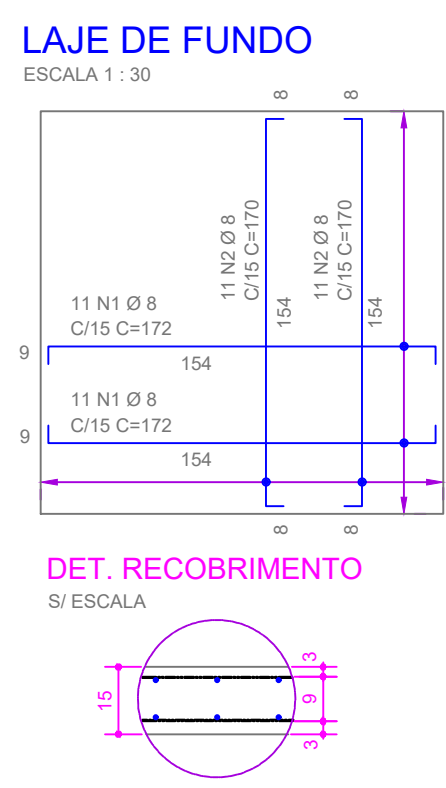
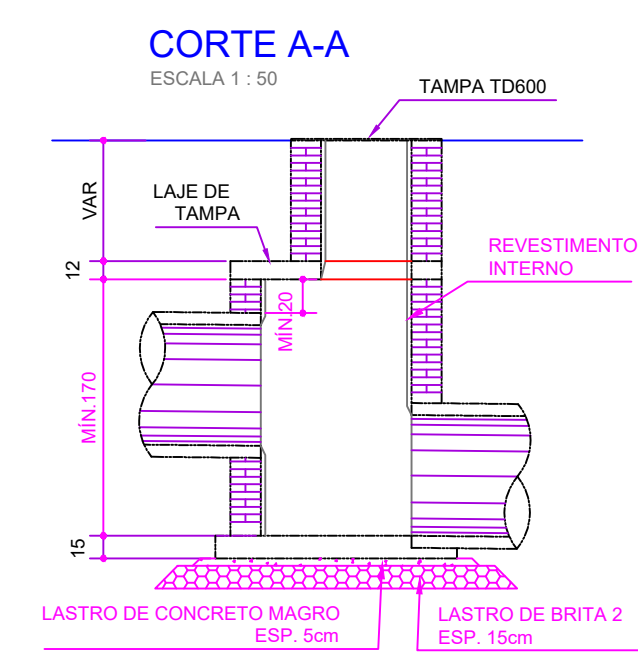


Dissipador de energia para tubo de 1000 mm

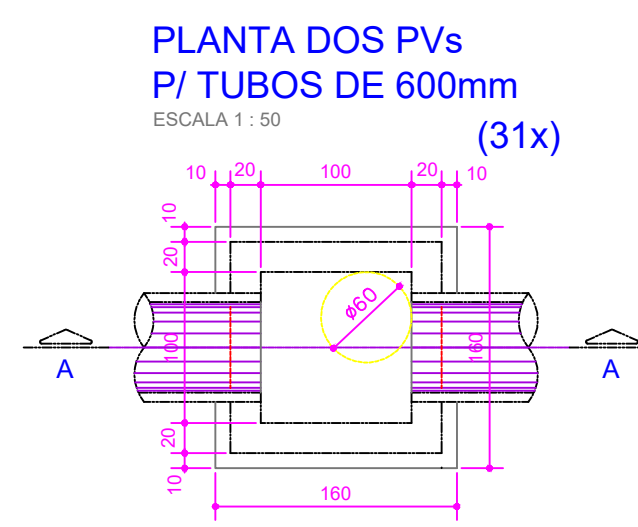

Detalhe do Sarjetão

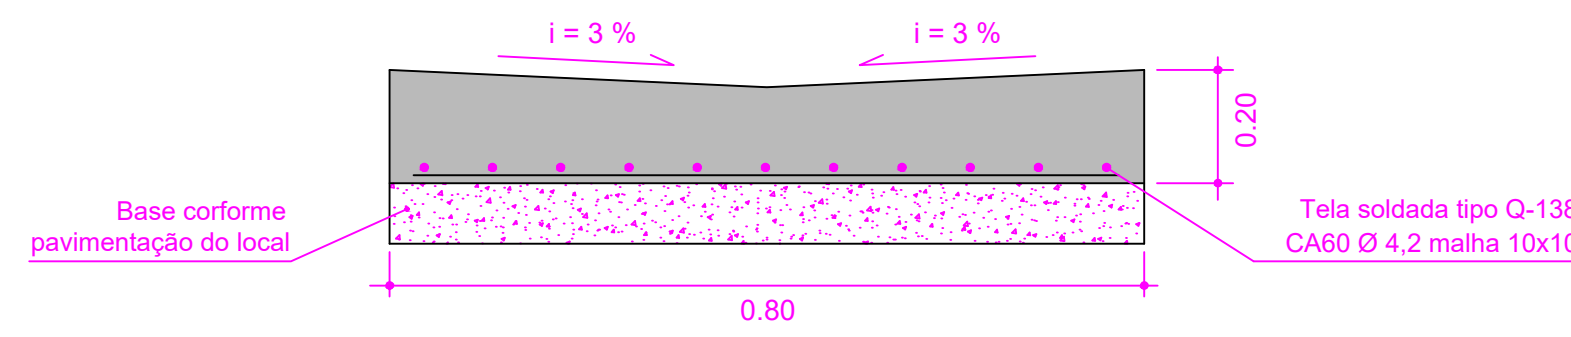

CONCRETO SARJETÃO Fck=25Mpa

CONCRETO C=20

NOTA:
CLASSE DO TUBO PARA ÁGUA PLUVIAL: PA2