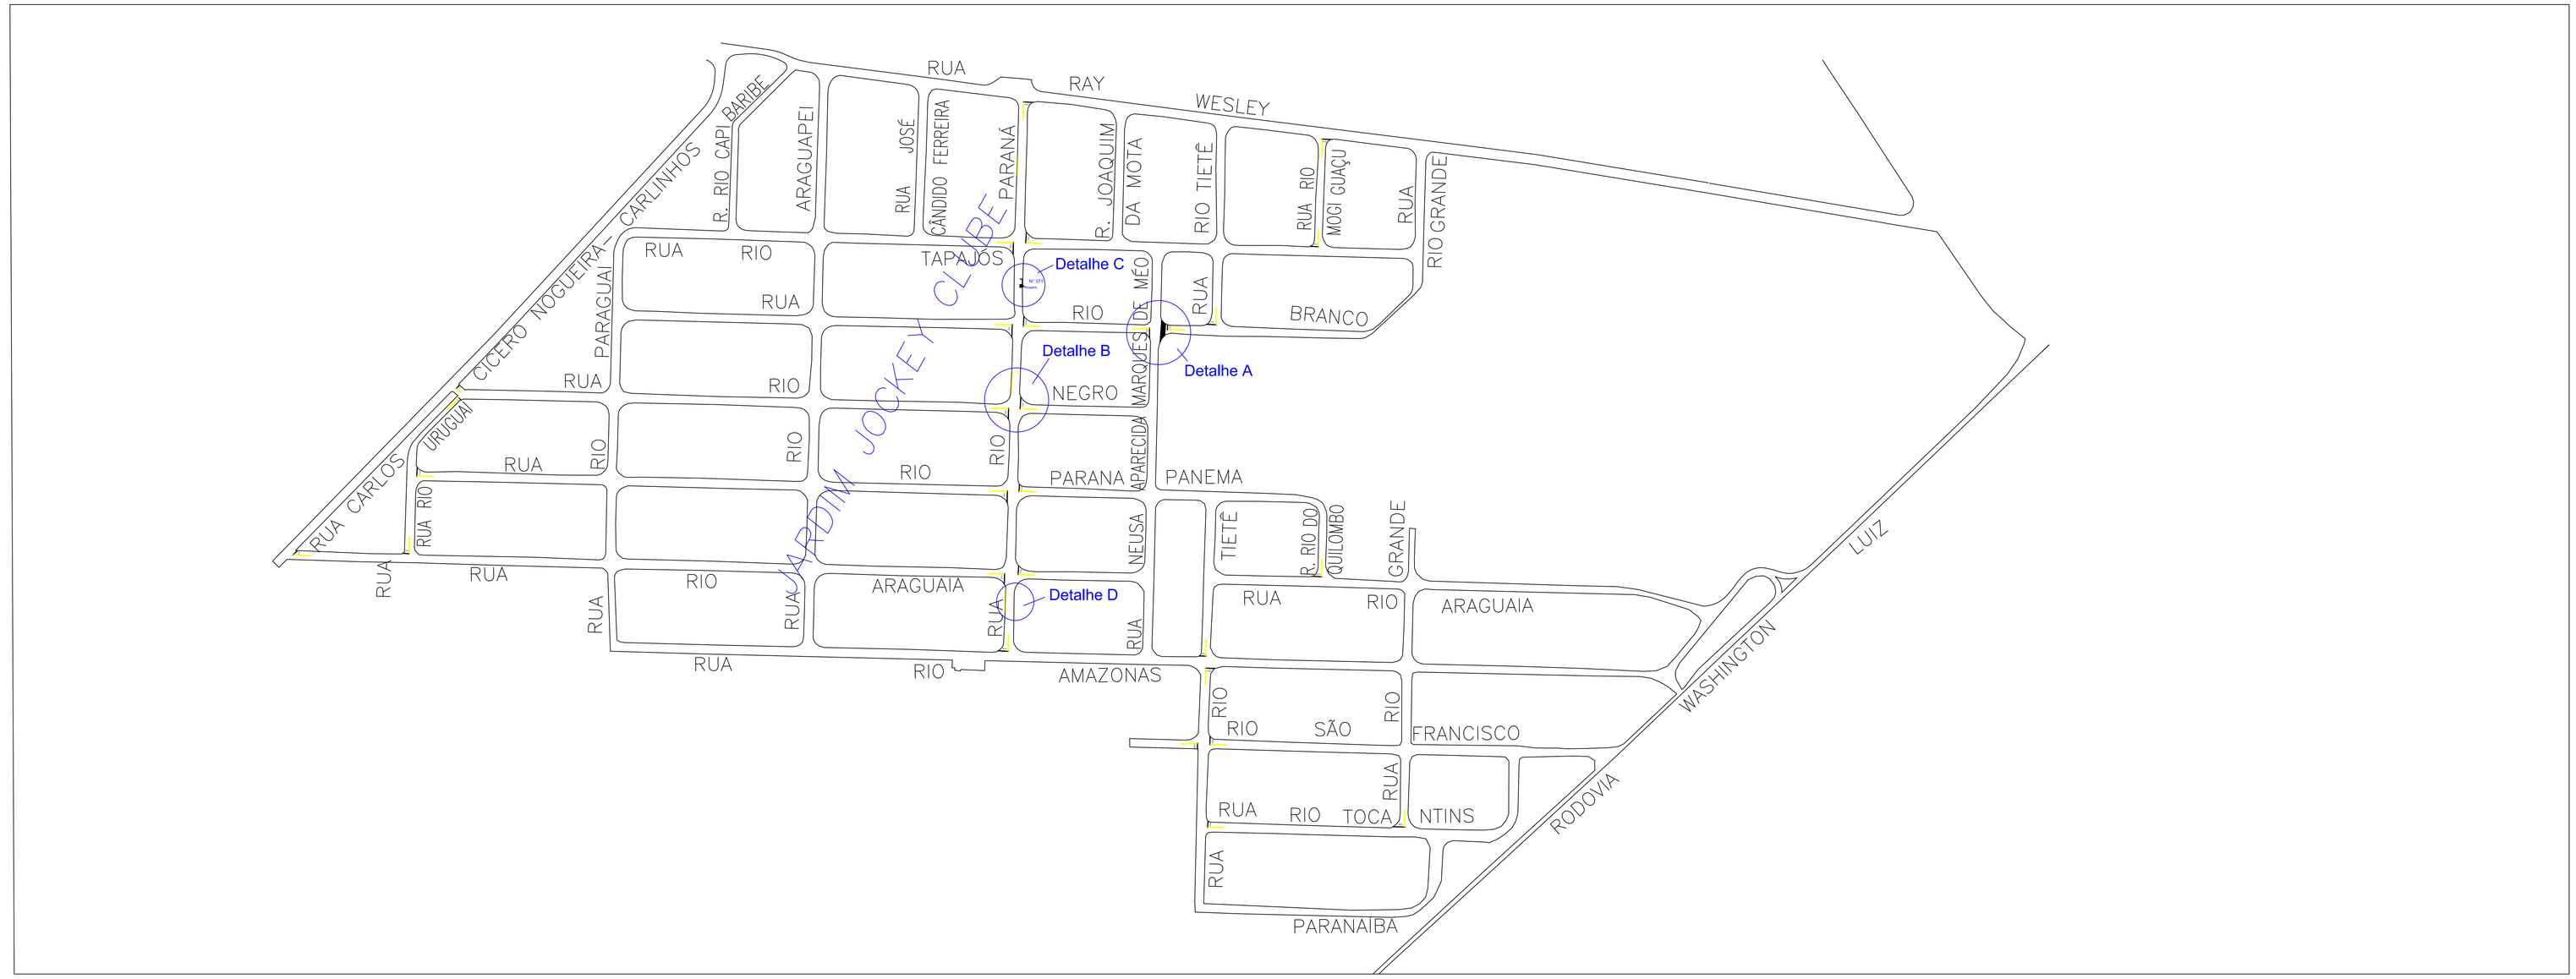

Detalhe A

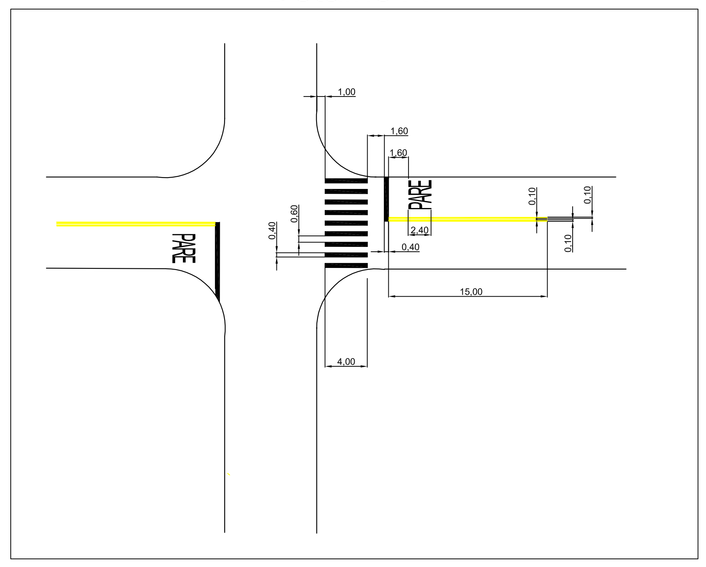

Detalhe B

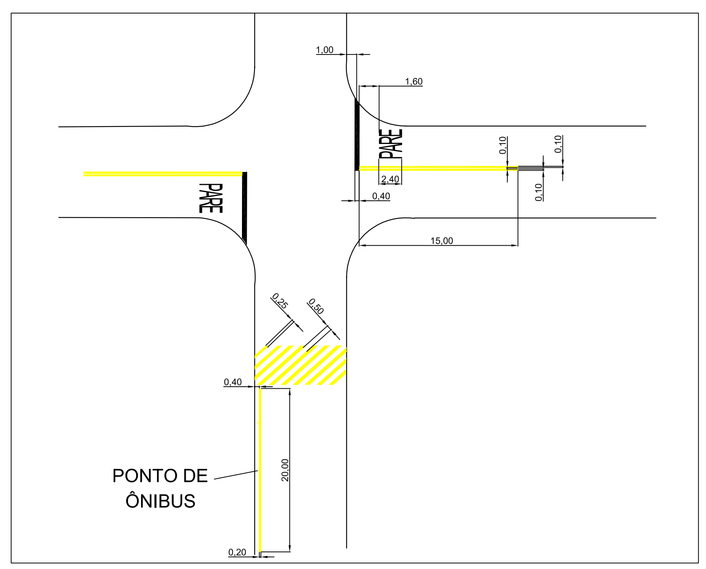

Detalhe C

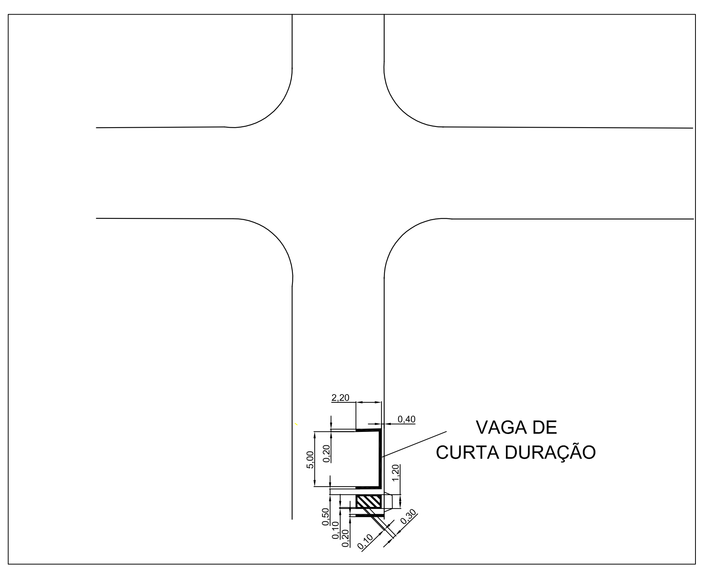

Detalhe D

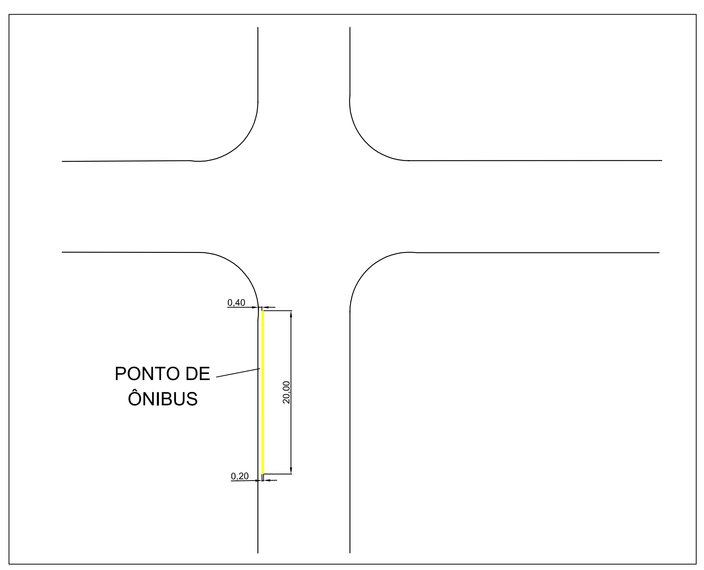

TIPO	NOMENCLATURA	Cor	área (m²)	QUANTIDADE	METRAGEM UNIT.
FAIXAS PARA TRAVESSIA DE PEDESTRES	FTP	BRANCA	23,57	01	23,57
PARE		BRANCA	71,63	29	2,47
LINHA DE RETENÇÃO	LR	BRANCA	101,21	29	3,49
VAGA DE CURTA DURAÇÃO		BRANCA	3,47	01	3,47
LINHA DUPLA	LFO-3	AMARELA	87,00	29	3,00
REDUTOR DE VELOCIDADE		AMARELA	9,15	01	9,15
PONTO DE ÔNIBUS		AMARELA	12,00	03	4,00

METRAGEM TOTAL DE PINTURA BRANCA	199,88 m²
METRAGEM TOTAL DE PINTURA AMARELA	108,15 m²
METRAGEM TOTAL	308,03 m²

TABELA COM QUANTITATIVOS DA SINALIZAÇÃO HORIZONTAL (m2)

PREFEITURA MUNICIPAL DE SÃO CARLOS
Secretaria Municipal de Transporte e trânsito

Projeto: Sinalização Horizontal Local: vias conforme projeto	Data: 14/02/2022

RESPONSÁVEL TÉCNICO

ART- 28027230220262621
Convênio 921064/2021
Contrato de Repasse 1080.133-41/2021/MDR