





LOCALIZAÇÃO
Escala 1:1.000

LEGENDA

DEMOLIÇÃO E RECONSTRUÇÃO DE PAVIMENTO

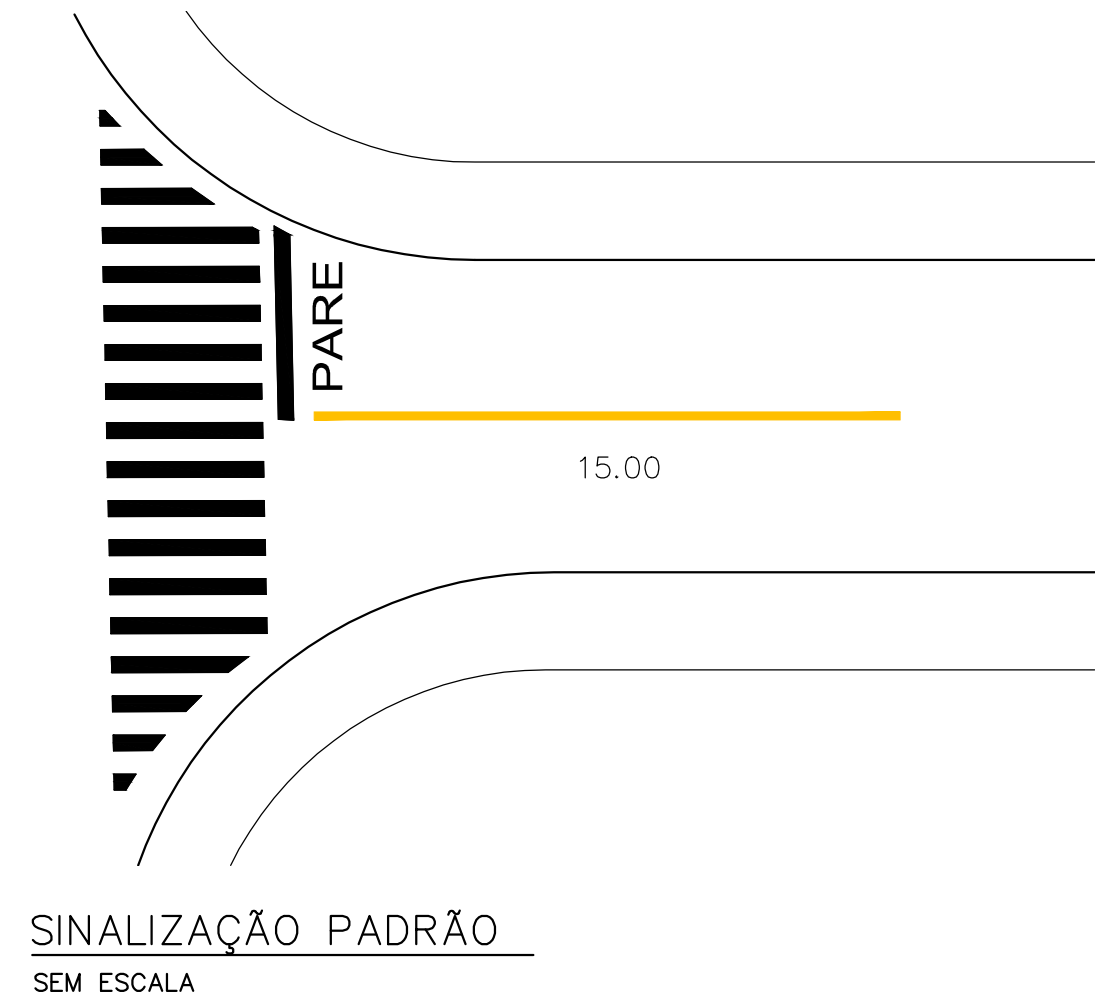


SINALIZAÇÃO PADRÃO
SEM ESCALA

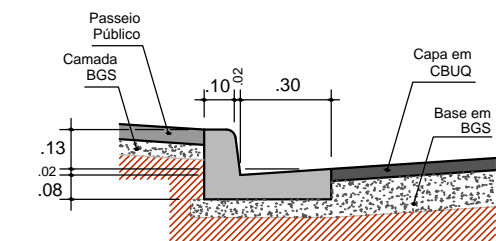

DETALHE GUIA/SARJETA
Escala 1:25



PLANTA DE PAVIMENTAÇÃO
Escala 1:500

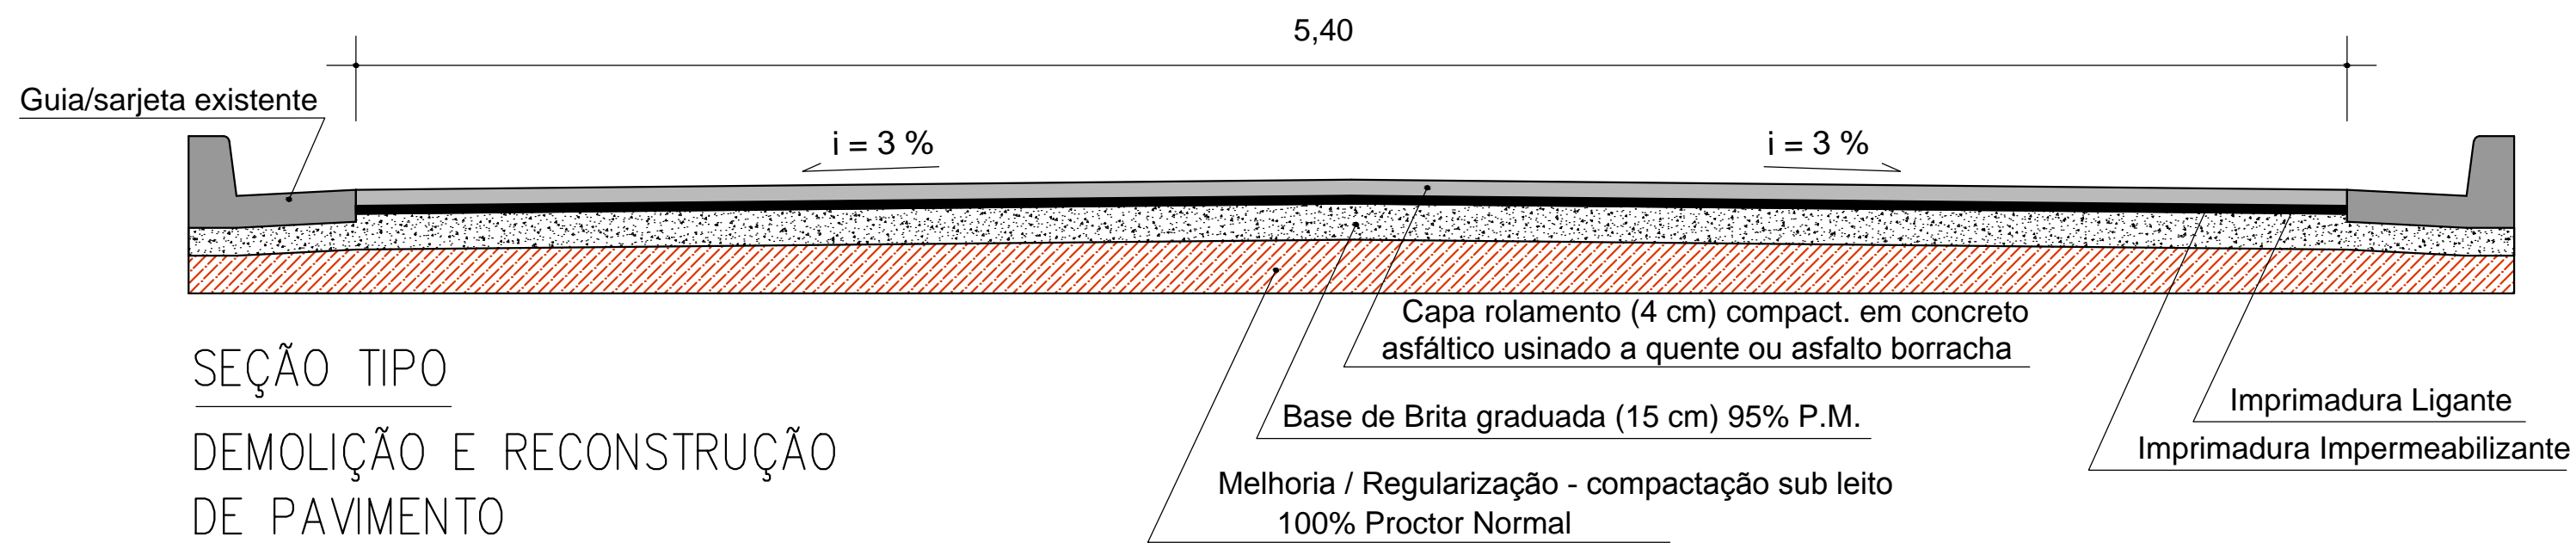

SEÇÃO TIPO
DEMOLIÇÃO E RECONSTRUÇÃO
DE PAVIMENTO
Sem escala

RESUMO DOS SERVIÇOS	
Demolição, carga e transporte de pavimento	1.259,15 m2
Melhoria do subleito	1.259,15 m2
Base de brita grad. simples	188,87 m3
Imprimadura impermeabilizante	1.259,15 m2
Imprimadura ligante	1.259,15 m2
Capa de CBUQ	1.259,15 m2 ou 50,37 m3
Sinalização horizontal	37,77 m2



PREFEITURA MUNICIPAL DE SÃO CARLOS – SP
SECRETARIA MUNICIPAL DE OBRAS PÚBLICAS

OBJETO: PROJETO PARA RECONSTRUÇÃO DE PAVIMENTAÇÃO DE VIA PÚBLICA	DATA: JUL./2021
LOCAL: RUA BENEDITO OLIVATTO, VILA CELINA, SÃO CARLOS – SP	ESCALA: INDICADAS
ASSUNTO: IMPLANTAÇÃO E DETALHES	FOLHA: ÚNICA