



FONTE / DADOS DE BASE	
LEVANTAMENTO PLANALTIMÉTRICO CADASTRAL - FEV / 2019	
AUTORES DO PROJETO / COLABORADORES	
NOME	FUNÇÃO
GERENCIAMENTO	
EDSON GERALDO SABBAG JUNIOR	ENGENHEIRO CIVIL
COORDENAÇÃO	
RENATO JOSÉ BASSO	ENGENHEIRO CIVIL
COLABORADORES	
TAYNARA MARZOLA	ENGENHEIRA CIVIL
VINÍCIUS HENRIQUE DA SILVA	AUXILIAR DE CAMPO
GABRIEL CONÇALVES DE OLIVEIRA	AUXILIAR DE CAMPO
VITOR VALGAS	CADISTA
FELIPE VICENTINI	CADISTA
AUTORES DO PROJETO	
EDSON GERALDO SABBAG JUNIOR	ENGENHEIRO CIVIL
CREA: 5061405394	

DIÂMETRO DE 600 mm

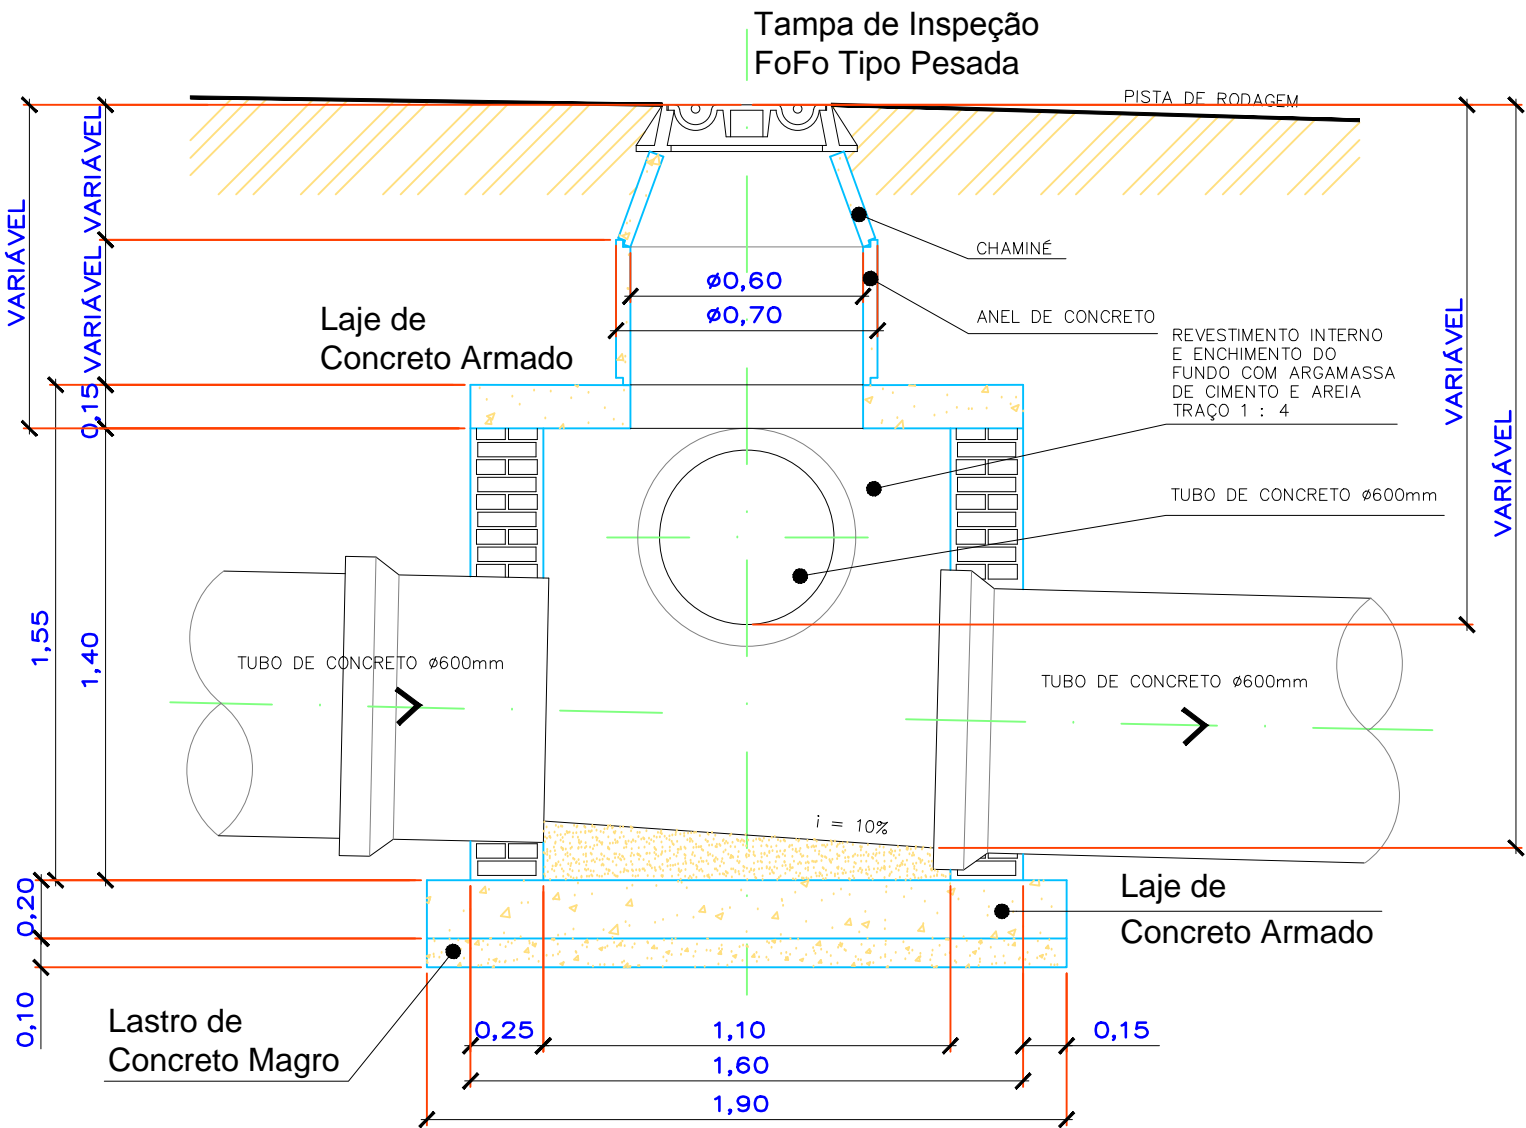


POÇO DE VISITA - P/ REDE Ø600MM
S/ ESCALA

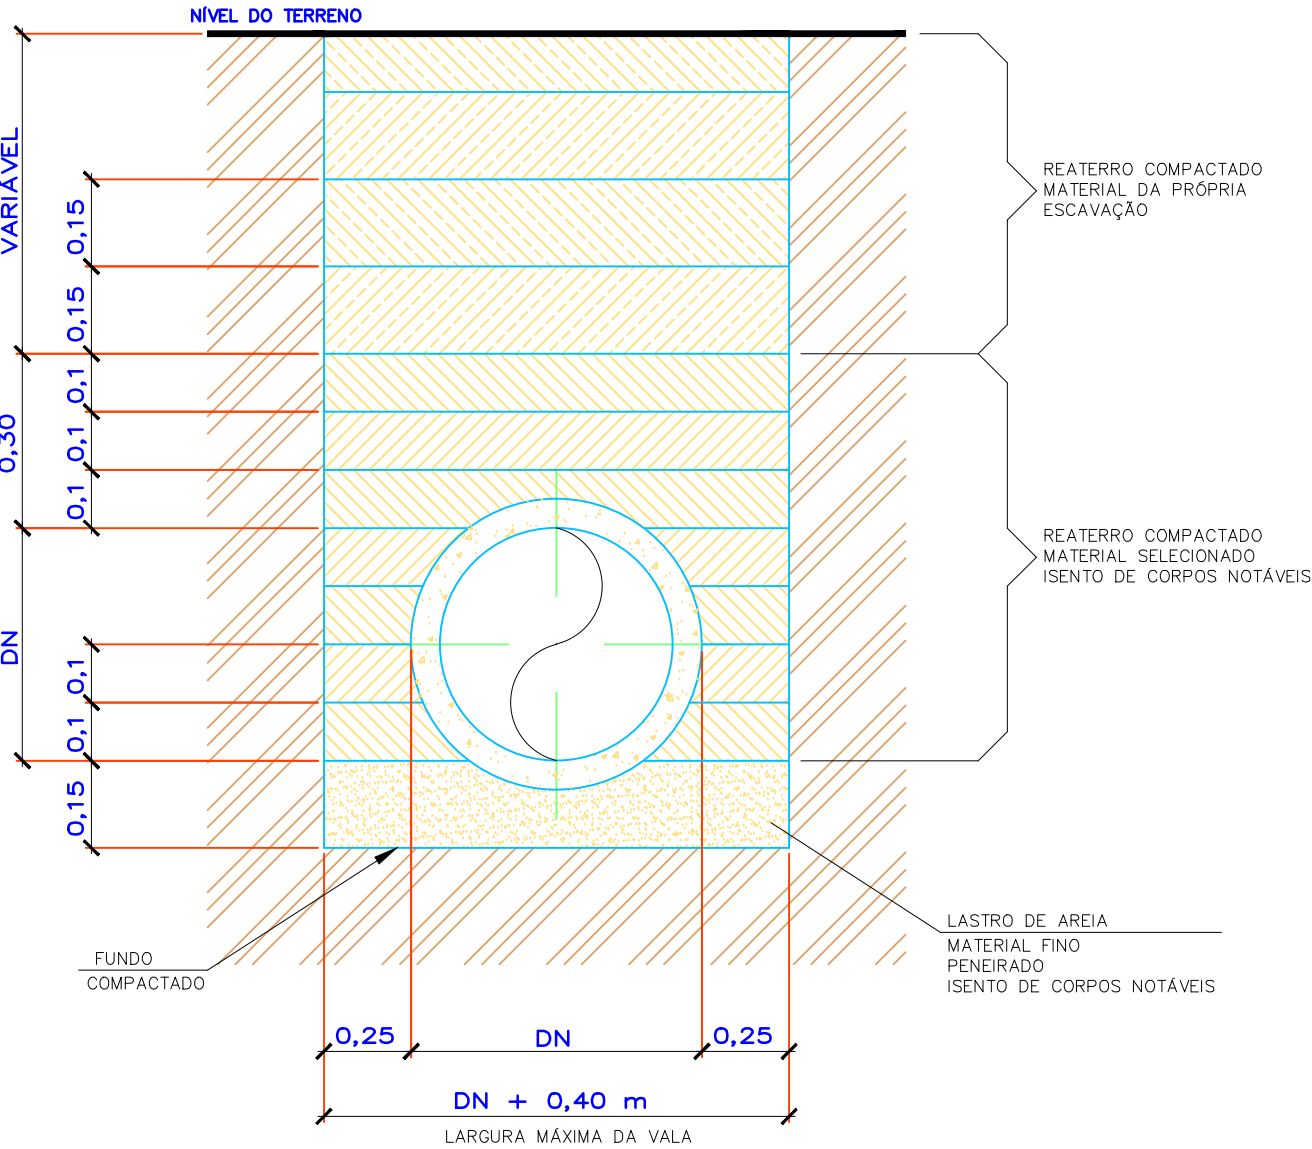


Tubulações Enterradas
S/ ESCALA

- Notas:**
1. MEDIDAS EM METROS, EXCETO ONDE INDICADO.
 2. CONFERIR MEDIDAS NA OBRA
 3. CONCRETO ESTRUTURAL – fck > 15MPa
 4. CONCRETO MAGRO – fck > 8MPa
 5. AÇO CA – SDA
 6. RECOBRIMENTO = 2,5cm
 7. REVESTIMENTO INTERNO E ENCHIMENTO DO FUNDO DA CAIXA DE PASSAGEM COM ARGAMASSA DE CIMENTO E AREIA TRACO 1:4
 8. VERIFICAR DIÂMETRO E MATERIAL DOS TUBOS NO PROJETO DA REDE.
 9. TUBOS AFLUENTES E EFLUENTES PODERÃO SER LIGADOS A QUALQUER UM DOS LADOS DA CAIXA DE PASSAGEM, BEM COMO TER DIREÇÕES VARIÁVEIS CONFORME AS NECESSIDADES

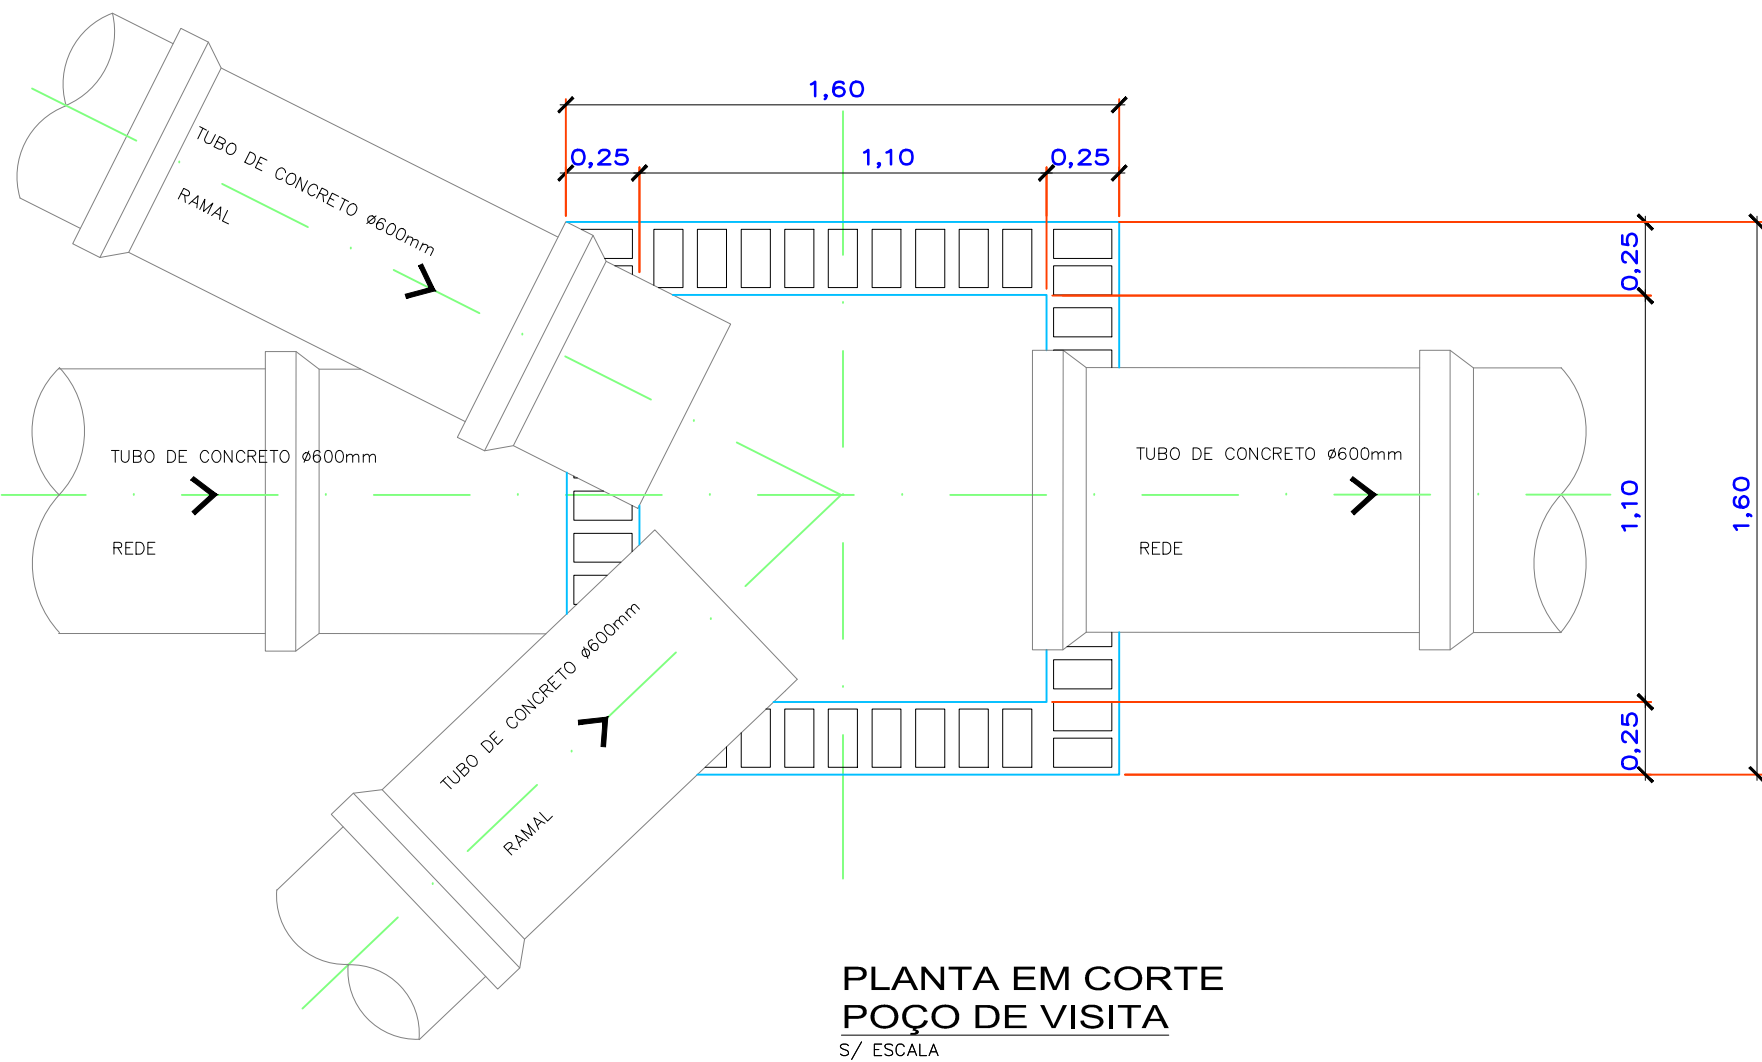


PLANTA EM CORTE
POÇO DE VISITA
S/ ESCALA


DIÂMETRO DE 800 mm

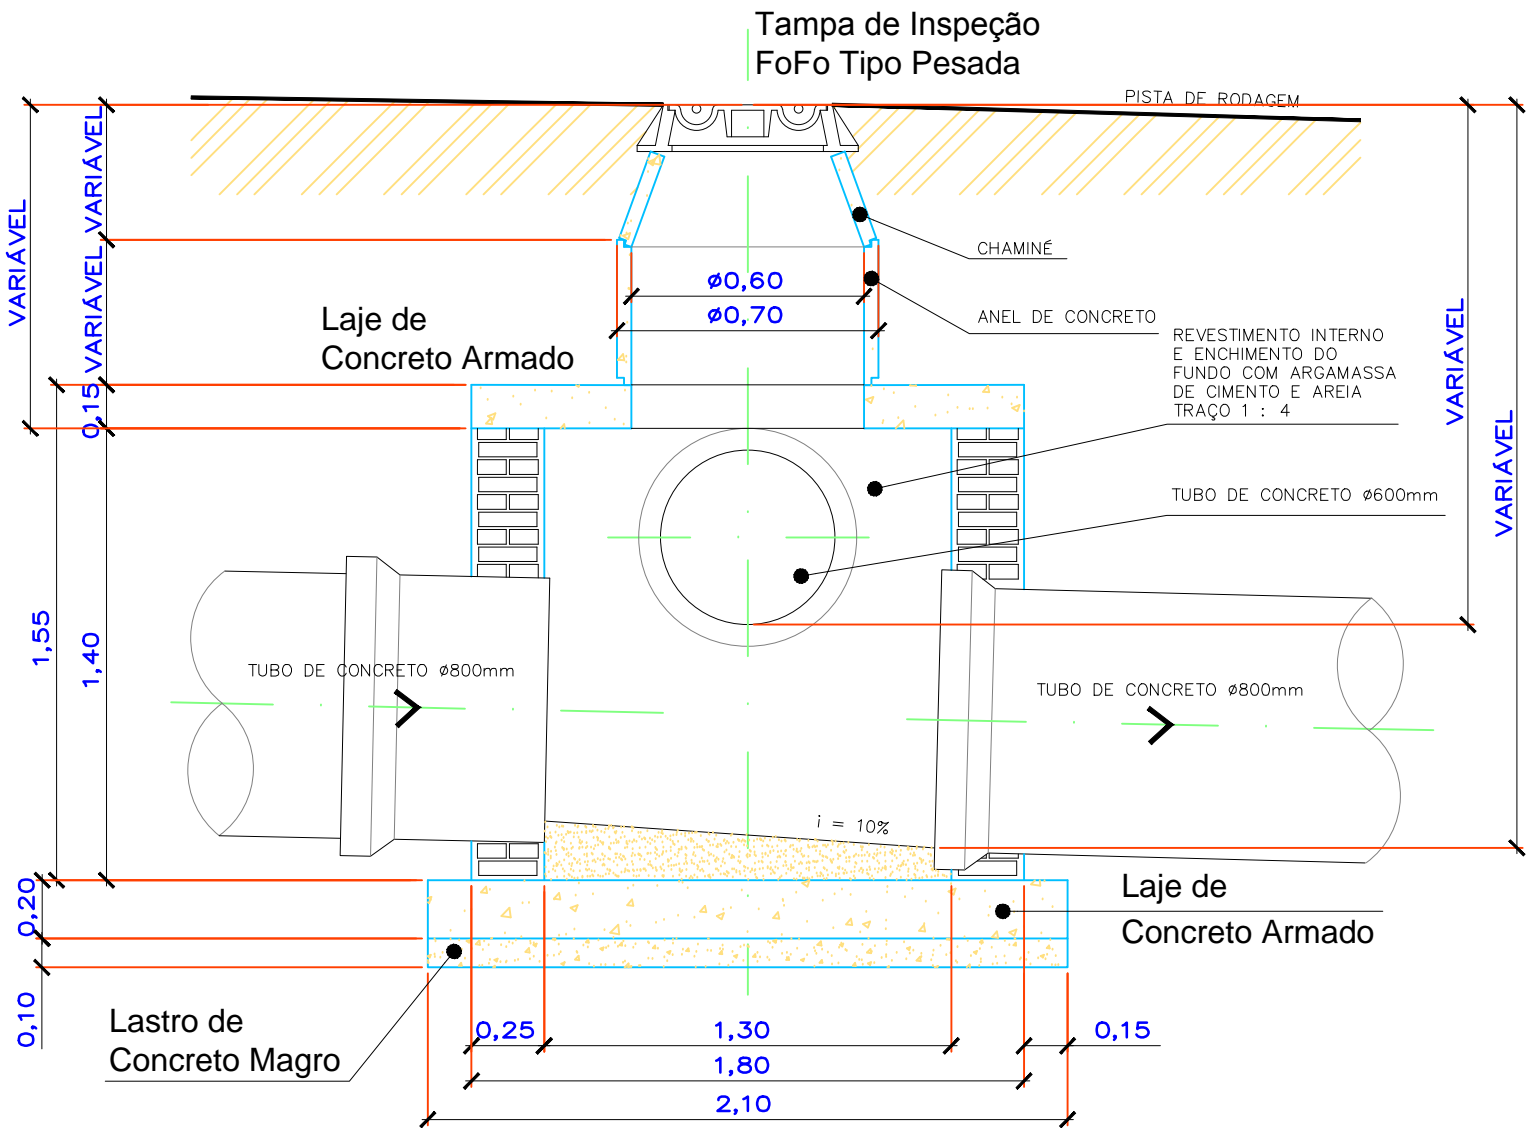

POÇO DE VISITA - P/ REDE Ø800MM
S/ ESCALA

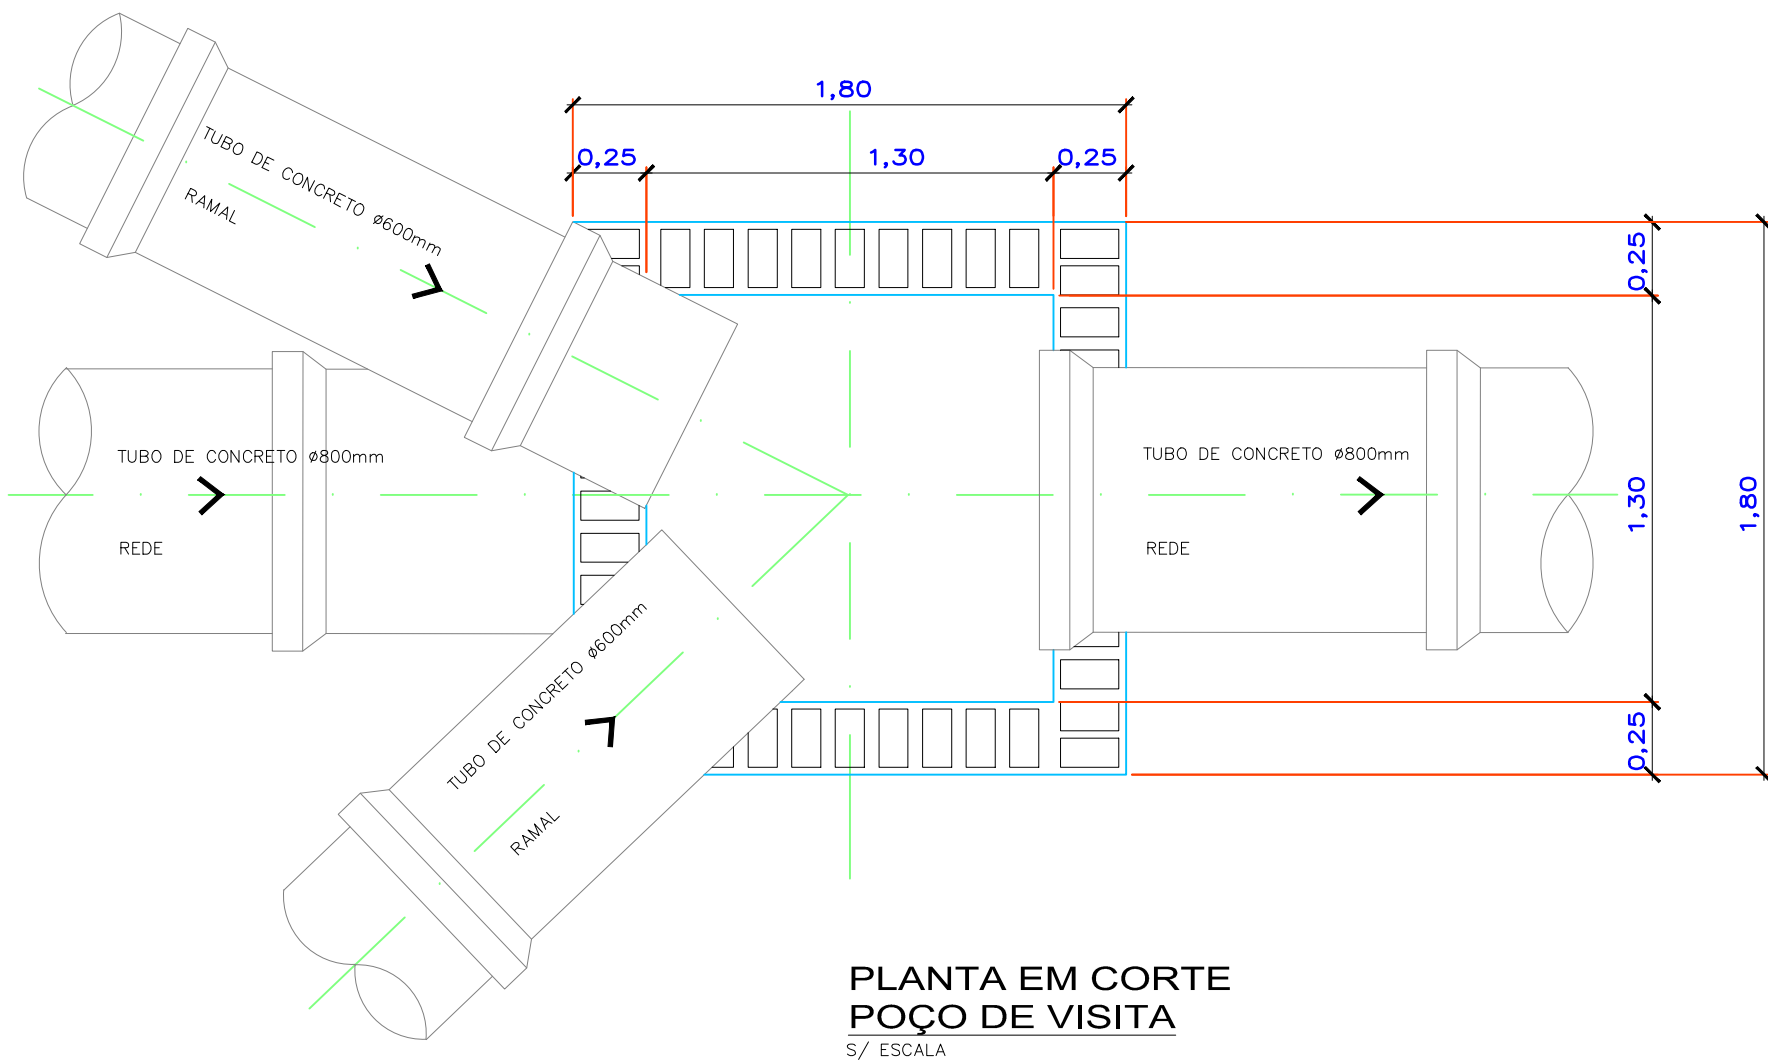

PLANTA EM CORTE
POÇO DE VISITA
S/ ESCALA



Environmental Project Management

Rua Lima e Costa, 209 - CEP. 17.501-600, Marília/SP, Tel.(14)3413.5643

PROJETO

PROJETO EXECUTIVO DE DRENAGEM NA RUA ALBINO TRIQUES

MUNICÍPIO

SÃO CARLOS - SP

TÍTULO	ÁREA	FOLHA
DETALHAMENTOS EXECUTIVOS		
POÇOS DE VISITA - Ø600,800mm	PJE	02-A/04

ASSUNTO

DETALHAMENTOS EXECUTIVOS DOS POÇOS DE VISITA COM DIÂMETROS DE 600 E 800MM PROJETADOS NO MUNICÍPIO DE SÃO CARLOS-SP

ESCALA GRÁFICA	DATA
INDICADAS	25/03/2019

ASSINATURAS	CNPJ
Proprietário	45.358.249/0001-01
MUNICÍPIO DE SÃO CARLOS	

Aprovação do projeto - Responsável Técnico da Prefeitura

CREA -

Elaboração do projeto - Responsável Técnico

A.R.T - 28027230190374089

ESPAÇO PARA APROVAÇÃO DA PREFEITURA