
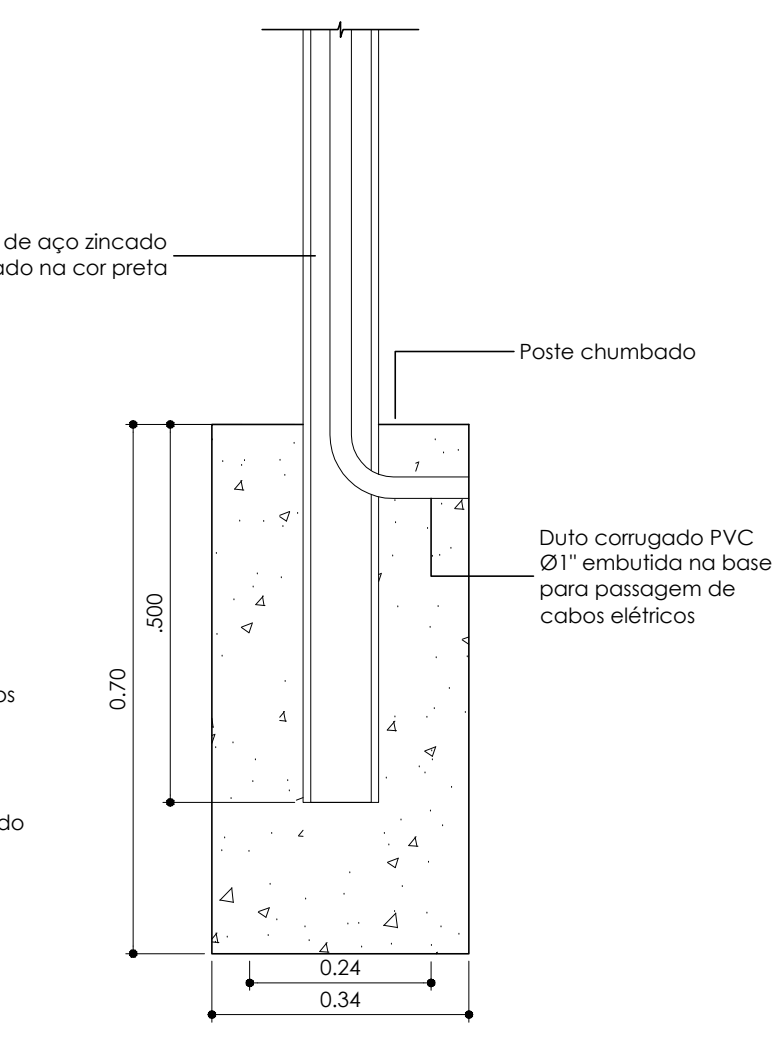
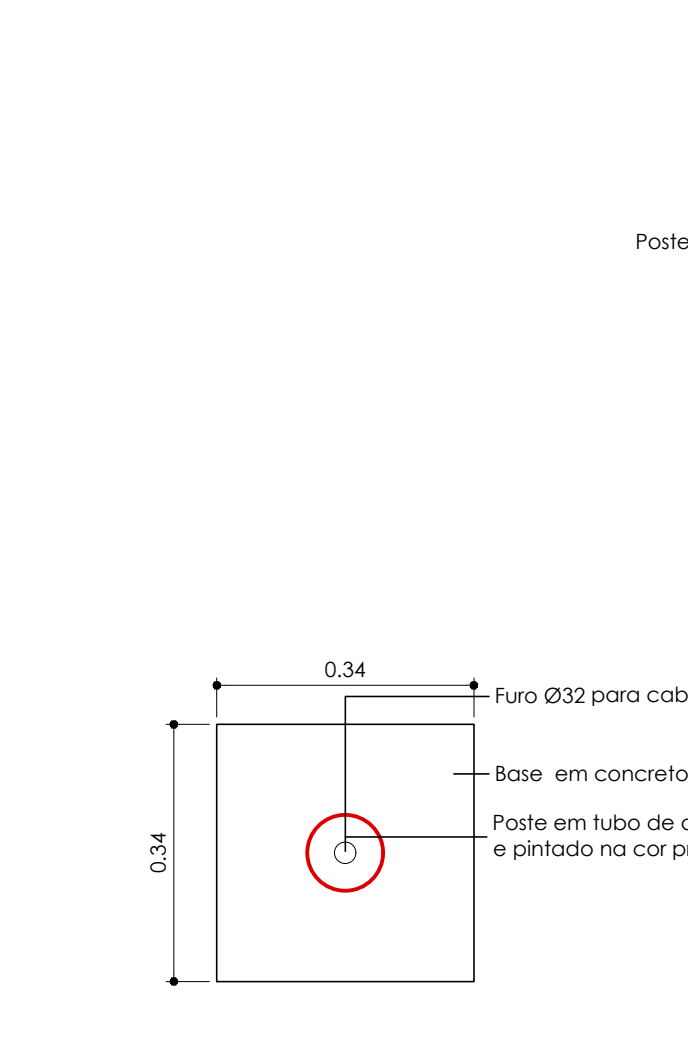
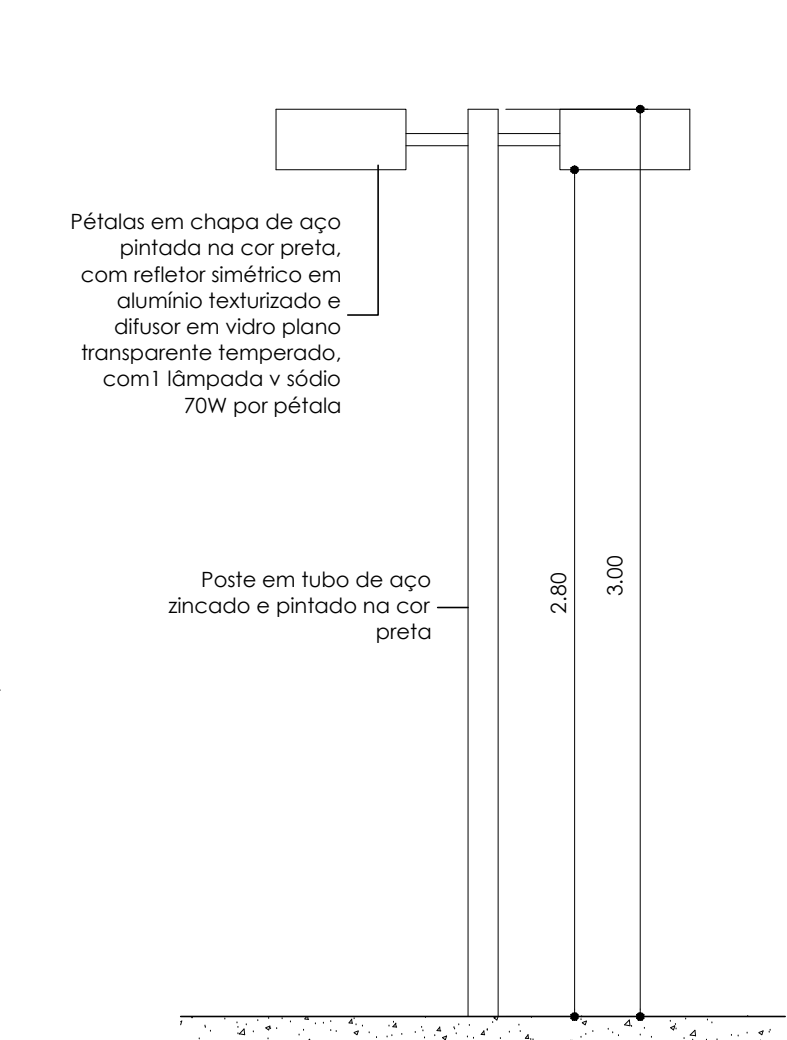


IMPLANTAÇÃO
Escala 1:200

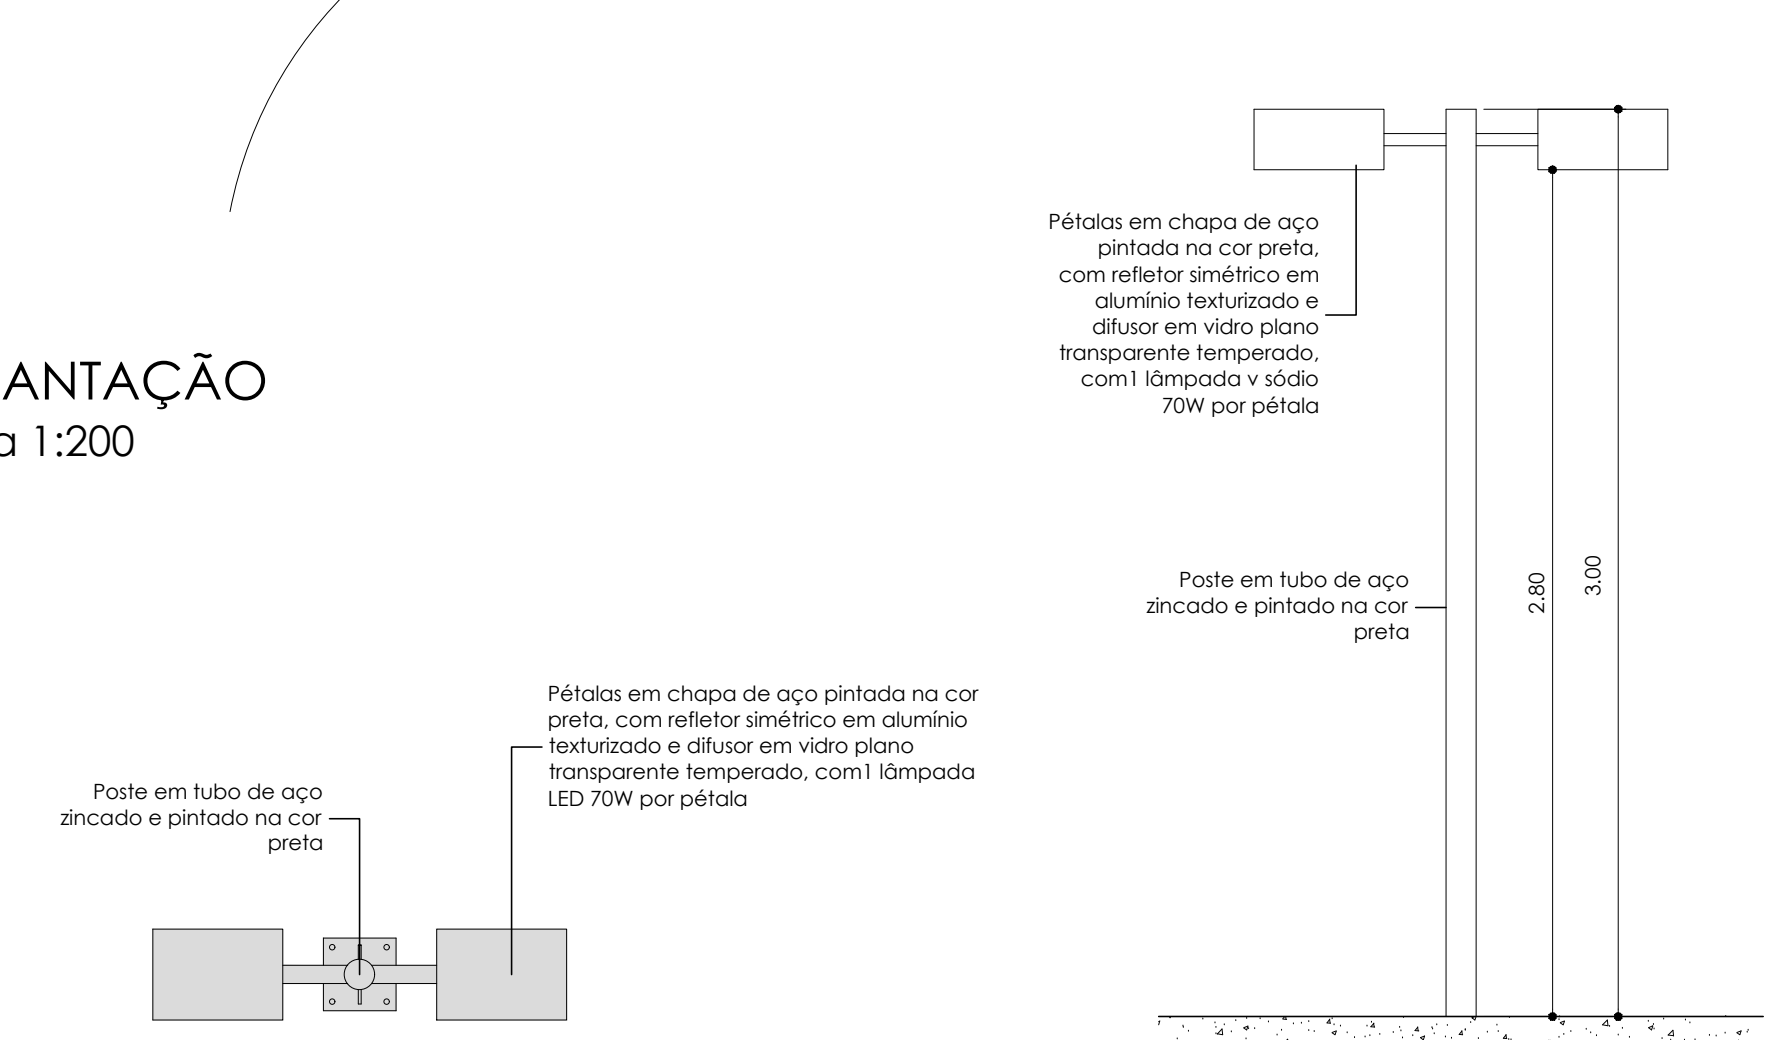

ESPECIFICAÇÃO DE LUMINÁRIAS			
DESCRÇÃO	Poste em tubo de aço anelado e pintado na cor preta, altura de 3,00m, com 2 pétalas em chapas de aço pintadas na cor preta, com refletor simétrico em alumínio testado e difusor em vidro plano transparente temperado, com LED 70W por pétala.		
REV	Poste em tubo de aço anelado e pintado na cor preta, altura de 3,00m, com 3 holofotes LED de 150W, caixa de alumínio blindada com vidro temperado plano transparente, à prova d'água IP65, cor da luz: branco 4000K - 2005.		
REV	Postes existentes CFI e monitor.		
REV	Postes a refletor.		
REV	Projeção do raio de iluminação.		

NOTAS:			
1. O CONSTRUTOR DEVERÁ VERIFICAR TODAS AS MEDIDAS "IN LOCO".			
2. O PROJETO EXECUTIVO É COMPOSTO POR FRANCHAS DE DESENHOS, MEMORIAL DESCRITIVO E PLANILHA DE CUSTOS, QUE DEVERÃO SER CONSULTADOS EM CONJUNTO.			
3. ESTE PROJETO EXECUTIVO DEVERÁ SER ANALISADO EM CONJUNTO COM OS PROJETOS DAS DEMAIS ÁREAS.			

graco			
LOCAL:	Praça Jardim Muriquê - Entre as ruas Bruno Lazaretti, Osvaldo Denari, Armando Paschoa e Domingos Juliano, s/n, Jardim Muriquê, São Carlos - SP		
OBRA:	Construção de Área de Lazer no Jardim Muriquê		
EMP:	Executivo		
TÍTULO:	Planta de Iluminação		
ARQUITETOS RESPONSÁVEIS, DESENVOLVIMENTO E COORDENAÇÃO:	ARG. HORA CARPELO - CREA 17.336/04 ARG. RENATA G. BUFFA - CREA 17.402/04		
ARQUIVO:	1189 x 594	DATA:	JAN/2020
LIM. EXE. ARQ05. lum.		ESCALA:	1:200
GRACO PROJETOS, IMPREMISSÕES E CONSTRUÇÃO S/C LTDA.			
RUA PAULISTA, 1531 - CENTRO - SÃO CARLOS - SP			
FONE: (16) 3372-2188 / 3412-8812			
projeto@graco.com.br - http://gracoprojetos.wordpress.com			