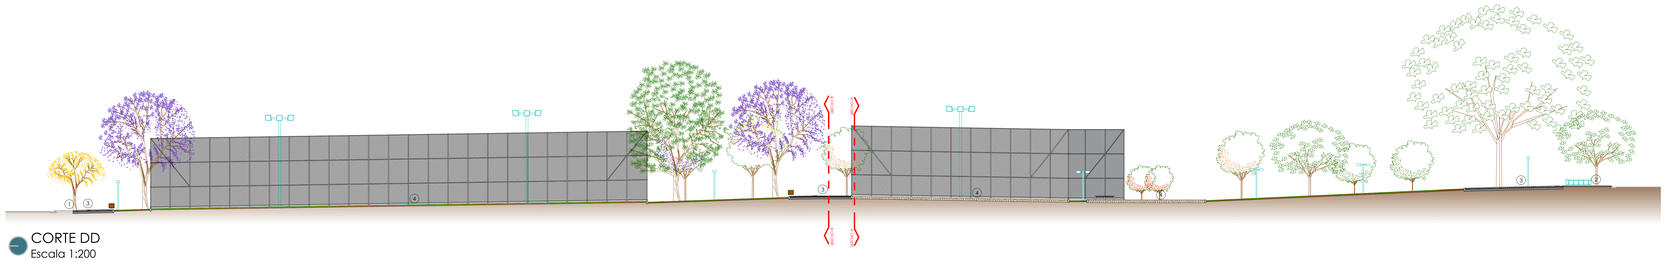

CORTE DD
Escala 1:200

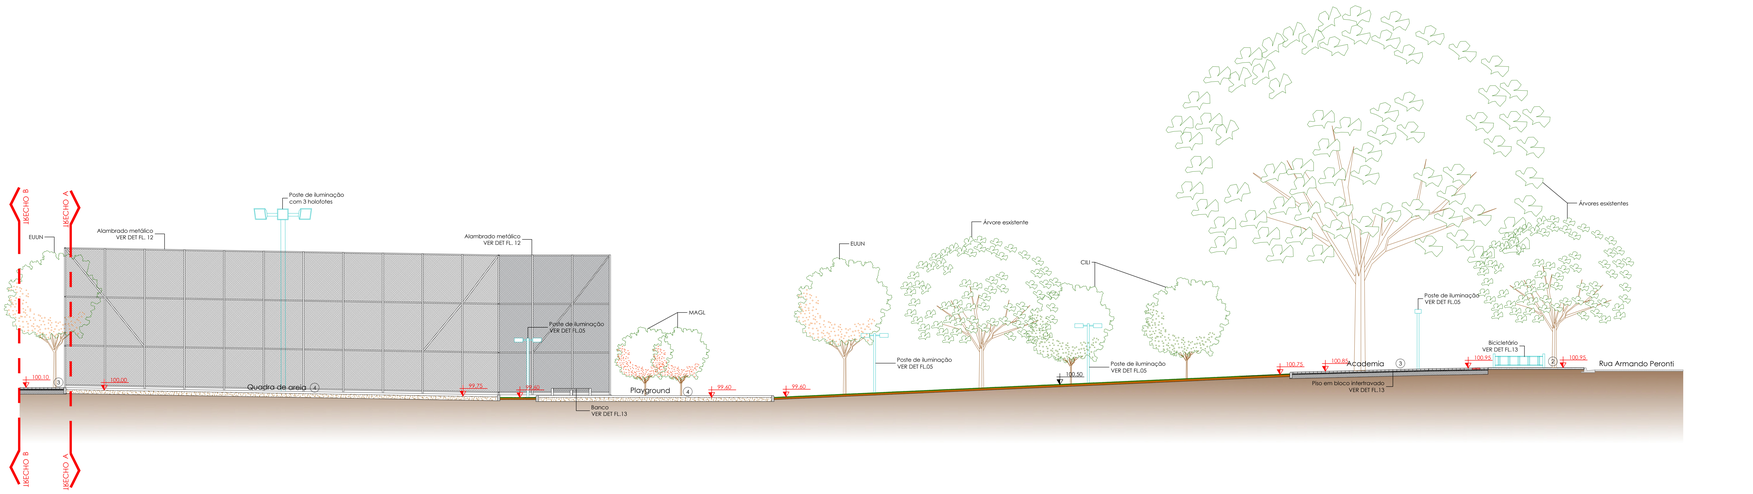

CORTE DD - TRECHO A
Escala 1:100

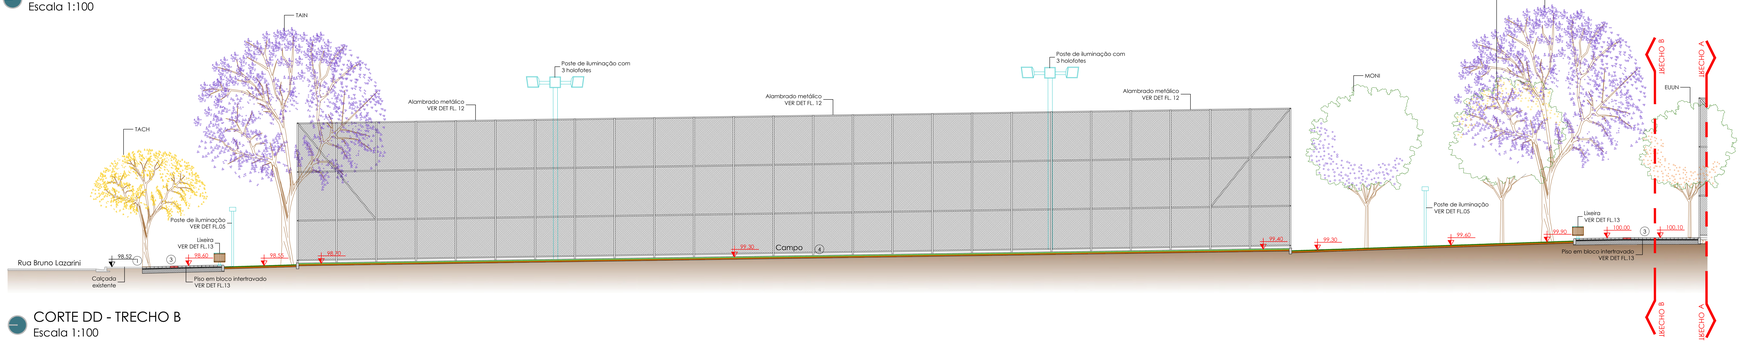

CORTE DD - TRECHO B
Escala 1:100

ESPECIFICAÇÃO DE ACABAMENTOS

○ PISO

1 Piso em concreto desempenado existente (atentar, trechos de piso a ser recomposto).

2 Piso em concreto desempenado manualmente, 30 MPa, espessura 10 cm, com retardador de cura e endurecedor de superfície. Juntas de dilatação na modulação 1,20 x 1,20 m aproximadamente, espessura 2,7 cm. Acabamento antiderrapante com um prato de flotação e cura química.

3 Piso em bloco intertravado em concreto 35MPa, medidas: 10 x 20 x 06 cm, na cores natural e vermelho. Compactação e nivelamento de solo para assentamento em camadas, sendo: 20 cm de subleito com adição de brita (solo-brita) e sobre essa camada, 5 cm de pó de pedra para colocação do bloco intertravado. Nas bordas de calçadas, utilizar guia para piso intertravado em concreto 35MPa, medidas: 13 x 100 x 30 cm, cor natural. Referência comercial do bloco e da guia: Maxi, Artcongas, San Carlo ou equivalente técnico.

4 Quadra de Areia e Playground - Areia fina branca. Nivelamento do solo para a colocação da madeira. Preenchimento com 20 cm de areia. No encontro da areia com o solo natural, forrar com lona permeável. Nas extremidades da quadra utilizar guia de concreto.

5 Quadra de Grama - Grama Bermudas, plantio através de rolo ou tapete. Compactação, nivelamento e limpeza do solo para o plantio. Aplicação direta no solo após a adubagem.

△ PAREDES

1 Aplicação de látex acrílico acetinado em três demãos sobre seladora acrílica; referência comercial: cor Concreto - Coral, Sherwin Williams, Suvinil ou equivalente técnico.

QUADRO DE NOTAS

01 Fechamento das Quadras - Alambrado em estrutura tubular metálica Ø 3 cm e fechamento em tela metálica galvanizada. Acabamento em pintura em esmalte sintético semibrilho sobre fundo preparador, na cor Preto - Coral. Referência comercial da tinta: Coral.

02 Corrimãos e guardacorpos da escada em tubos metálicos em aço de alta resistência à corrosão. Acabamento em pintura em esmalte sintético semibrilho sobre fundo preparador, na cor Preto - Coral. Referência comercial da tinta: Coral.

03 Bancos de madeira e estrutura metálica, dimensões 300 x 40 x 45 cm e 200 x 40 x 45 cm.

04 Lixeiras de madeira e estrutura metálica, dimensões 55 x 55 x 60 cm e 57 x 25 x 60 cm.

05 Equipamentos de Academia ao Ar Livre: Placa Orientativa, Adução/ Abdução, Peitoral, Alongifax, Abdominal, Bicicleta e Remador em tubos de aço e complementos em PVC. Referência comercial: Tyranon Equipamentos ao Ar Livre, Zober Brasil Academia Para Todos, Ginast Abrace o Bem-Estar ou equivalente técnico.

06 Equipamentos da Caliste: Placa Orientativa, Argolas/ Trapézio, Barra Fixa, Paralela Duplo, Alongifax, Abdominal, Escada Horizontal e Barra fixa 3 níveis, em tubos de aço e complementos em PVC. Referência comercial: Tyranon Equipamentos ao Ar Livre, Zober Brasil Academia Para Todos, Ginast Abrace o Bem-Estar ou equivalente técnico.

07 Equipamentos do Playground: Balanços para 03 lugares, escorregadores, gangorras e conjuntos aventura em madeira de eucalipto tratado. Referência comercial: Mundo Mágico, BR Playground, Aquarela Parques ou equivalente técnico.

08 Piso Tátil Direcional e Piso Tátil de Alerta em concreto 35MPa, medidas: 20 x 20 x 4 cm, na cor amarelo, e em concordância com a NBR 9050/2015 e NBR16537/2016 e/ou posteriores alterações.

LEGENDA DE COTAS DE NÍVEL

100.00 (Piso acabado) Cota de nível Existente (Planta)

100.00 (Piso acabado) Cota de nível Existente (Corte)

100.00 (Piso acabado) Cota de nível Nova (Planta)

100.00 (Piso acabado) Cota de nível Nova (Corte)

NOTAS:
1. O CONSTRUTOR DEVERÁ VERIFICAR TODAS AS MEDIDAS "IN LOCO".
2. O PROJETO EXECUTIVO É COMPOSTO POR PRANCHAS DE DESENHOS, MEMORIAL DESCRITIVO E PLANILHA DE CUSTOS, QUE DEVERÃO SER CONSISTADOS EM CONJUNTO.
3. ESTE PROJETO EXECUTIVO DEVERÁ SER ANALISADO EM CONJUNTO COM OS PROJETOS DAS DEMAIS ÁREAS.

graco PROJETOS

REV.	MODIFICAÇÃO	RESP.	DATA
05			
04			
03			
02			
01			

LOCAL: Praça Jardim Munique - Entre as ruas Bruno Lazarini, Oswaldo Denari, Armando Peronti e Domingos Juliano, s/n, Jardim Munique, São Carlos - SP

OBRA: Construção de Área de Lazer no Jardim Munique

ETAPA: Executivo

TÍTULO: Corte DD - Trechos A e B

ARQUITETAS RESPONSÁVEIS, DESENVOLVIMENTO E COORDENAÇÃO: ARQ. NORA CAPPELLO - CAU nº A78489-0
ARQ. RENATA C. BUFFA - CAU nº A42768-7

ARQUIVO:	DIMENSÕES:	DATA:	ESCALA:	
Lim_EXE_ARQ09a10_cortes	1189 x 594	JAN/ 2020	1:100	ARQ 10/13

GRACO PROJETOS, EMPREENDIMENTOS E CONSTRUÇÃO S/C LTDA.
RUA PADRE TEIXEIRA, 1531 - CENTRO - SÃO CARLOS - SP
FONE: (16) 3372-2185 / 3412-4812
projeto@grapoang.com.br - https://gracoprojetos.wordpress.com