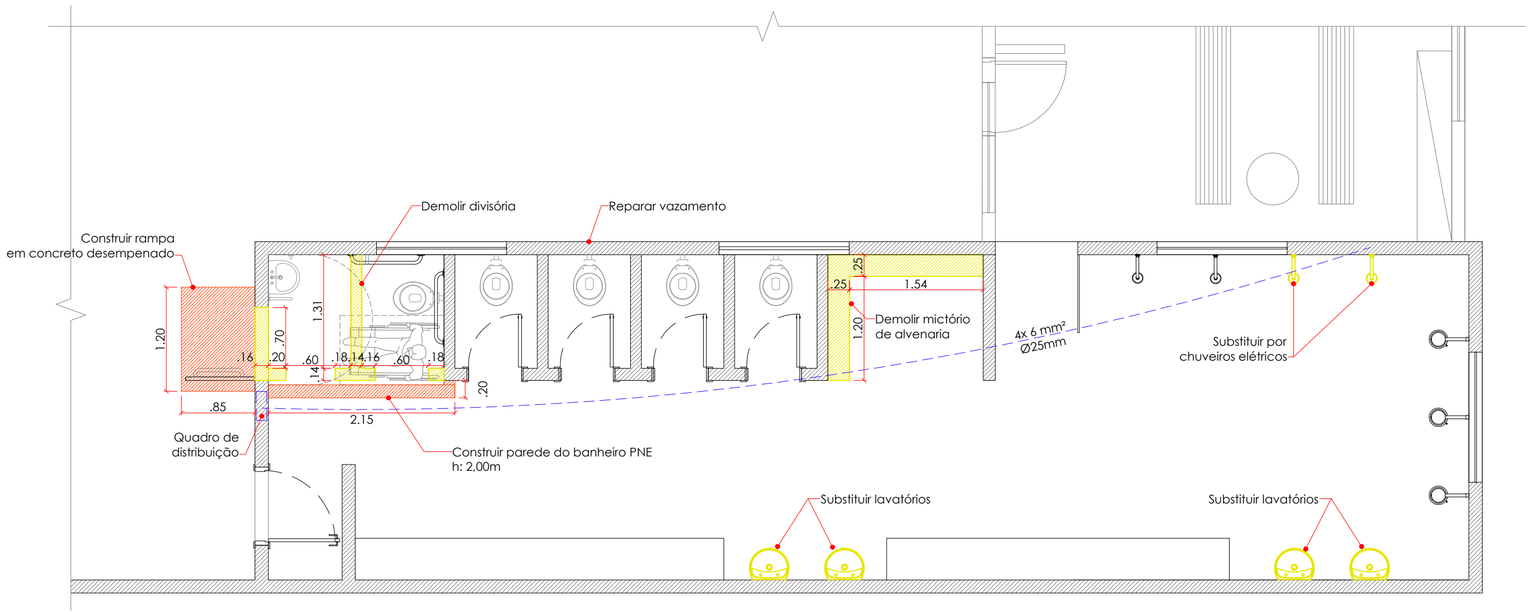

LEGENDA

- DEMOLIR
- CONSTRUIR
- MANTER
- FIAÇÃO FORRO

CONSULTAR MEMORIAL DESCRITIVO

CONFERIR MEDIDAS IN LOCO

TABELA DE REVESTIMENTOS

LEGENDA	DESCRIÇÃO	QUANTIDADE
PISO CERÂMICO RETIFICADO	PISO DOS BANHEIROS	51,00M²
REVESTIMENTO CERÂMICO ESMALTADO	PAREDES ALTURA 2,00M	118,65 M²

PLANTA DEMOLIR/CONSTRUIR

BANHEIRO MASCULINO
ESC 1:50

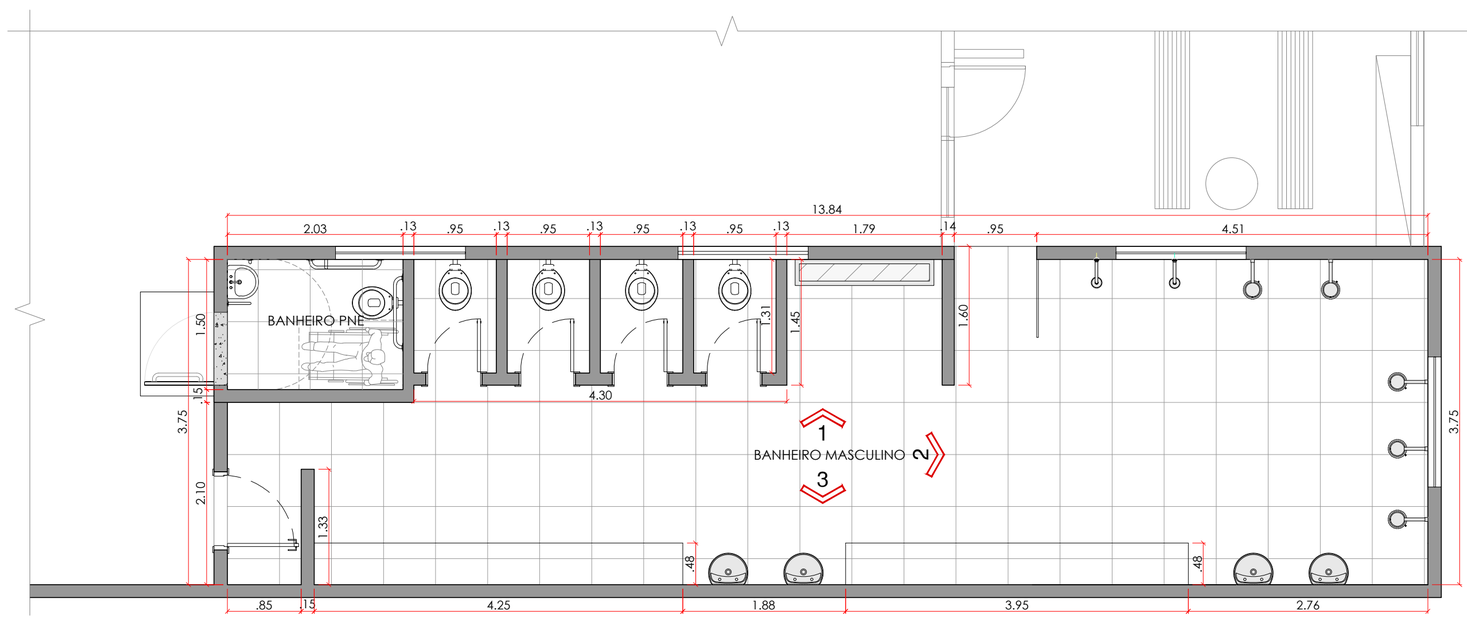

PLANTA BAIXA

BANHEIRO MASCULINO
ESC 1:50

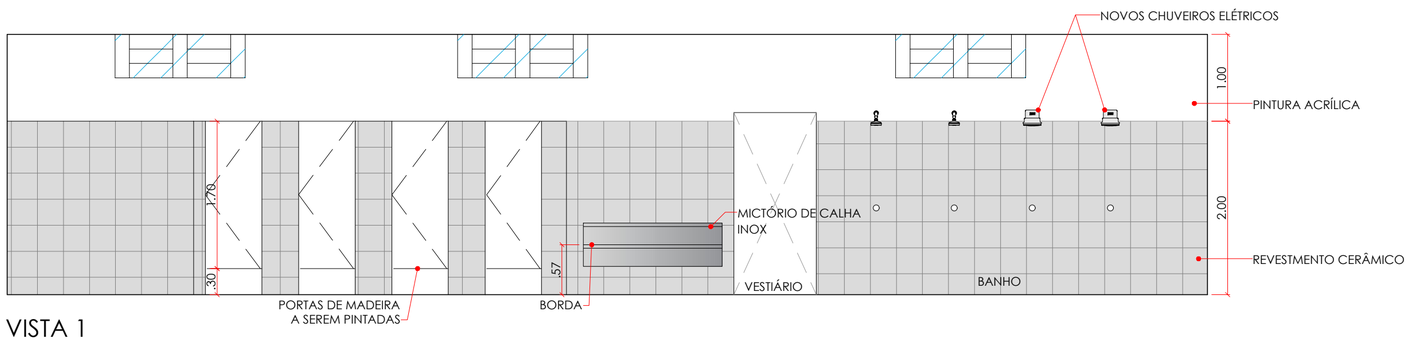

VISTA 1

BANHEIRO MASCULINO
ESC 1:50

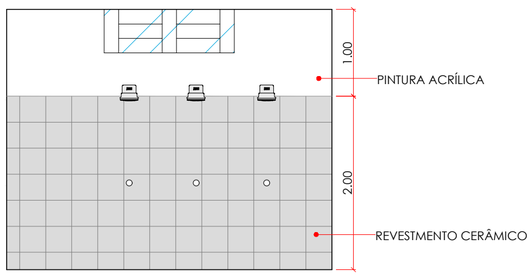

VISTA 2

BANHEIRO MASCULINO
ESC 1:50

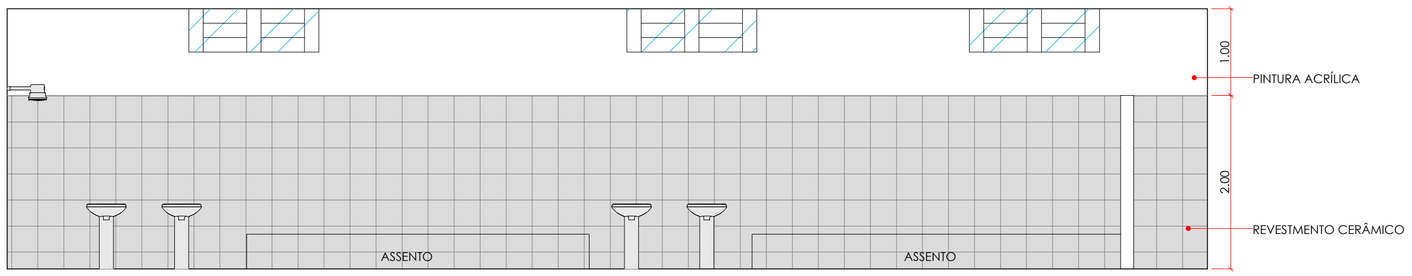

VISTA 3

BANHEIRO MASCULINO
ESC 1:50

PREFEITURA MUNICIPAL DE SÃO CARLOS

SECRETARIA MUNICIPAL DE OBRAS PÚBLICAS

EXECUÇÃO DE REFORMA E ADEQUAÇÃO
PARA ACESSIBILIDADE
BANHEIRO DO TIRO DE GUERRA

Rua Tiradentes, 592
JD. Macarengo, São Carlos - SP.

SET.2023 ESCALAS INDICADAS

gov.br Documento assinado digitalmente
LEONARDO LAZARO SILVA
Data: 12/09/2023 14:17:01-0300
Verifique em https://validar.iti.gov.br

ENG. LEONARDO LAZARO SILVA
DIRETOR DE DPTO. - SMOP

01/01

A1R 594x594