

PLANTA BAIXA- LEVANTAMENTO  
ESC. 1:125

LEGENDA	
	ÁRVORES EXISTENTES
	ARBUSTOS EXISTENTES
	PALMEIRAS EXISTENTES
	POSTES DE ILUMINAÇÃO EXISTENTES
	ILUMINAÇÃO DE PISO CAIXA ANTI FURTO
	SUPORES DE LIXEIRAS EXISTENTES
	CAIXAS DE CONCRETO EXISTENTES
	BANCOS DE CONCRETO EXISTENTES

- NOTAS
1. MEDIDAS EM METROS, EXCETO ONDE INDICADO.
  2. INDICAÇÃO DOS SERVIÇOS A SEREM REALIZADOS, VER FOLHA ESPECÍFICA DE CADA SERVIÇO E MEMORIAL DESCRITIVO PARA DETALHES.
  3. CONFIRMAR MEDIDAS IN LOCO.
  4. AS INDICAÇÕES DESTE PROJETO NÃO EXIME A EMPRESA EXECUTORA DE VERIFICAR INCOMPATIBILIDADES NA OBRA, QUALQUER ALTERAÇÃO DEVERÁ TER ANUÊNCIA DO RESPONSÁVEL TÉCNICO PELA FISCALIZAÇÃO DA CONTRATANTE.



CLIENTE  
**PREFEITURA MUNICIPAL DE SÃO CARLOS**  
OBRA  
REVITALIZAÇÃO DA PRAÇA DOS VOLUNTÁRIOS  
END.  
SÃO CARLOS - SP

FASE DE PROJETO  
PROJETO EXECUTIVO  
RESPONSÁVEL PROJETO  
RENATO ANTUNES CAMARGO  
ASSINADO  
gov.br  
VERIFIQUE EM <https://validar.it.gov.br>

ASSUNTO  
PLANTA BAIXA - LEVANTAMENTO  
CREA  
5061028682-SP  
ART  
2620240171108  
ARQUIVO  
FLO1- EX-PCVOLUN-LEVANT-R00

FOLHA  
**01** **06**



AVENIDA SÃO CARLOS

RUA JESUINO DE ARRUDA

RUA DONA ALEXANDRINA

CAMELÔS

PLANTA BAIXA  
ÁREA DE INTERVENÇÃO: 5.650,00M²  
ESC 1:150

LEGENDA	
	ÁRVORES
	ARBUSTOS
	PALMEIRAS
	POSTE EXISTENTE
	ILUMINAÇÃO DE PISO
	CAIXA ANTI FURTO
	LIXEIRAS
	CAIXAS DE CONCRETO
	BANCOS

- NOTAS
1. MEDIDAS EM METROS, EXCETO ONDE INDICADO.
  2. INDICAÇÃO DOS SERVIÇOS A SEREM REALIZADOS. VER FOLHA ESPECÍFICA DE CADA SERVIÇO E MEMORIAL DESCRITIVO PARA DETALHES.
  3. CONFIRMAR MEDIDAS IN LOCO.
  4. AS INDICAÇÕES DESTA PROPOSTA NÃO EXIME A EMPRESA EXECUTORA DE VERIFICAR INCOMPATIBILIDADES NA OBRA. QUALQUER ALTERAÇÃO DEVERÁ TER ANUIÊNCIA DO RESPONSÁVEL TÉCNICO PELA REALIZAÇÃO DA CONTRATAÇÃO.
  5. TODAS AS ETAPAS SERÃO VERIFICADAS E O ANDAMENTO DA OBRA SERÁ LIBERADO PELA FISCALIZAÇÃO MEDIANTE APROVAÇÃO DO SERVIÇO EXECUTADO.
  6. TODAS AS CAIXAS DE CONCRETO NO PISO, DEVERÃO SER PINTADAS NA COR VERDE PARA CAMUFLAR NO PISAPAVIMENTO.

L. CAMARGO  
ENGENHARIA


CLIENTE  
**PREFEITURA MUNICIPAL DE SÃO CARLOS**  
OBRA  
REVITALIZAÇÃO DA PRAÇA DOS VOLUNTÁRIOS  
END.  
SÃO CARLOS - SP

FASE DE PROJETO PROJETO EXECUTIVO	ASSUNTO PLANTA BAIXA
RESPONSÁVEL PROJETO RENATO ANTONIO CAMARGO Documento assinado digitalmente RENATO ANTONIO CAMARGO Data: 01/02/2024 10:27:25-0300 Verifique em <a href="https://validar.it.gov.br">https://validar.it.gov.br</a>	CREA 5061028682-SP
ESPECIFICAÇÃO INDICADO	01/2024
ARQUIVO FLO2-EX-PCVOLUN-PLBAIXA-R00	ART 2620240171108
	FOLHA 02/06

A1 594x841



PLANTA BAIXA  
A DEMOLIR  
ESC: 1:150

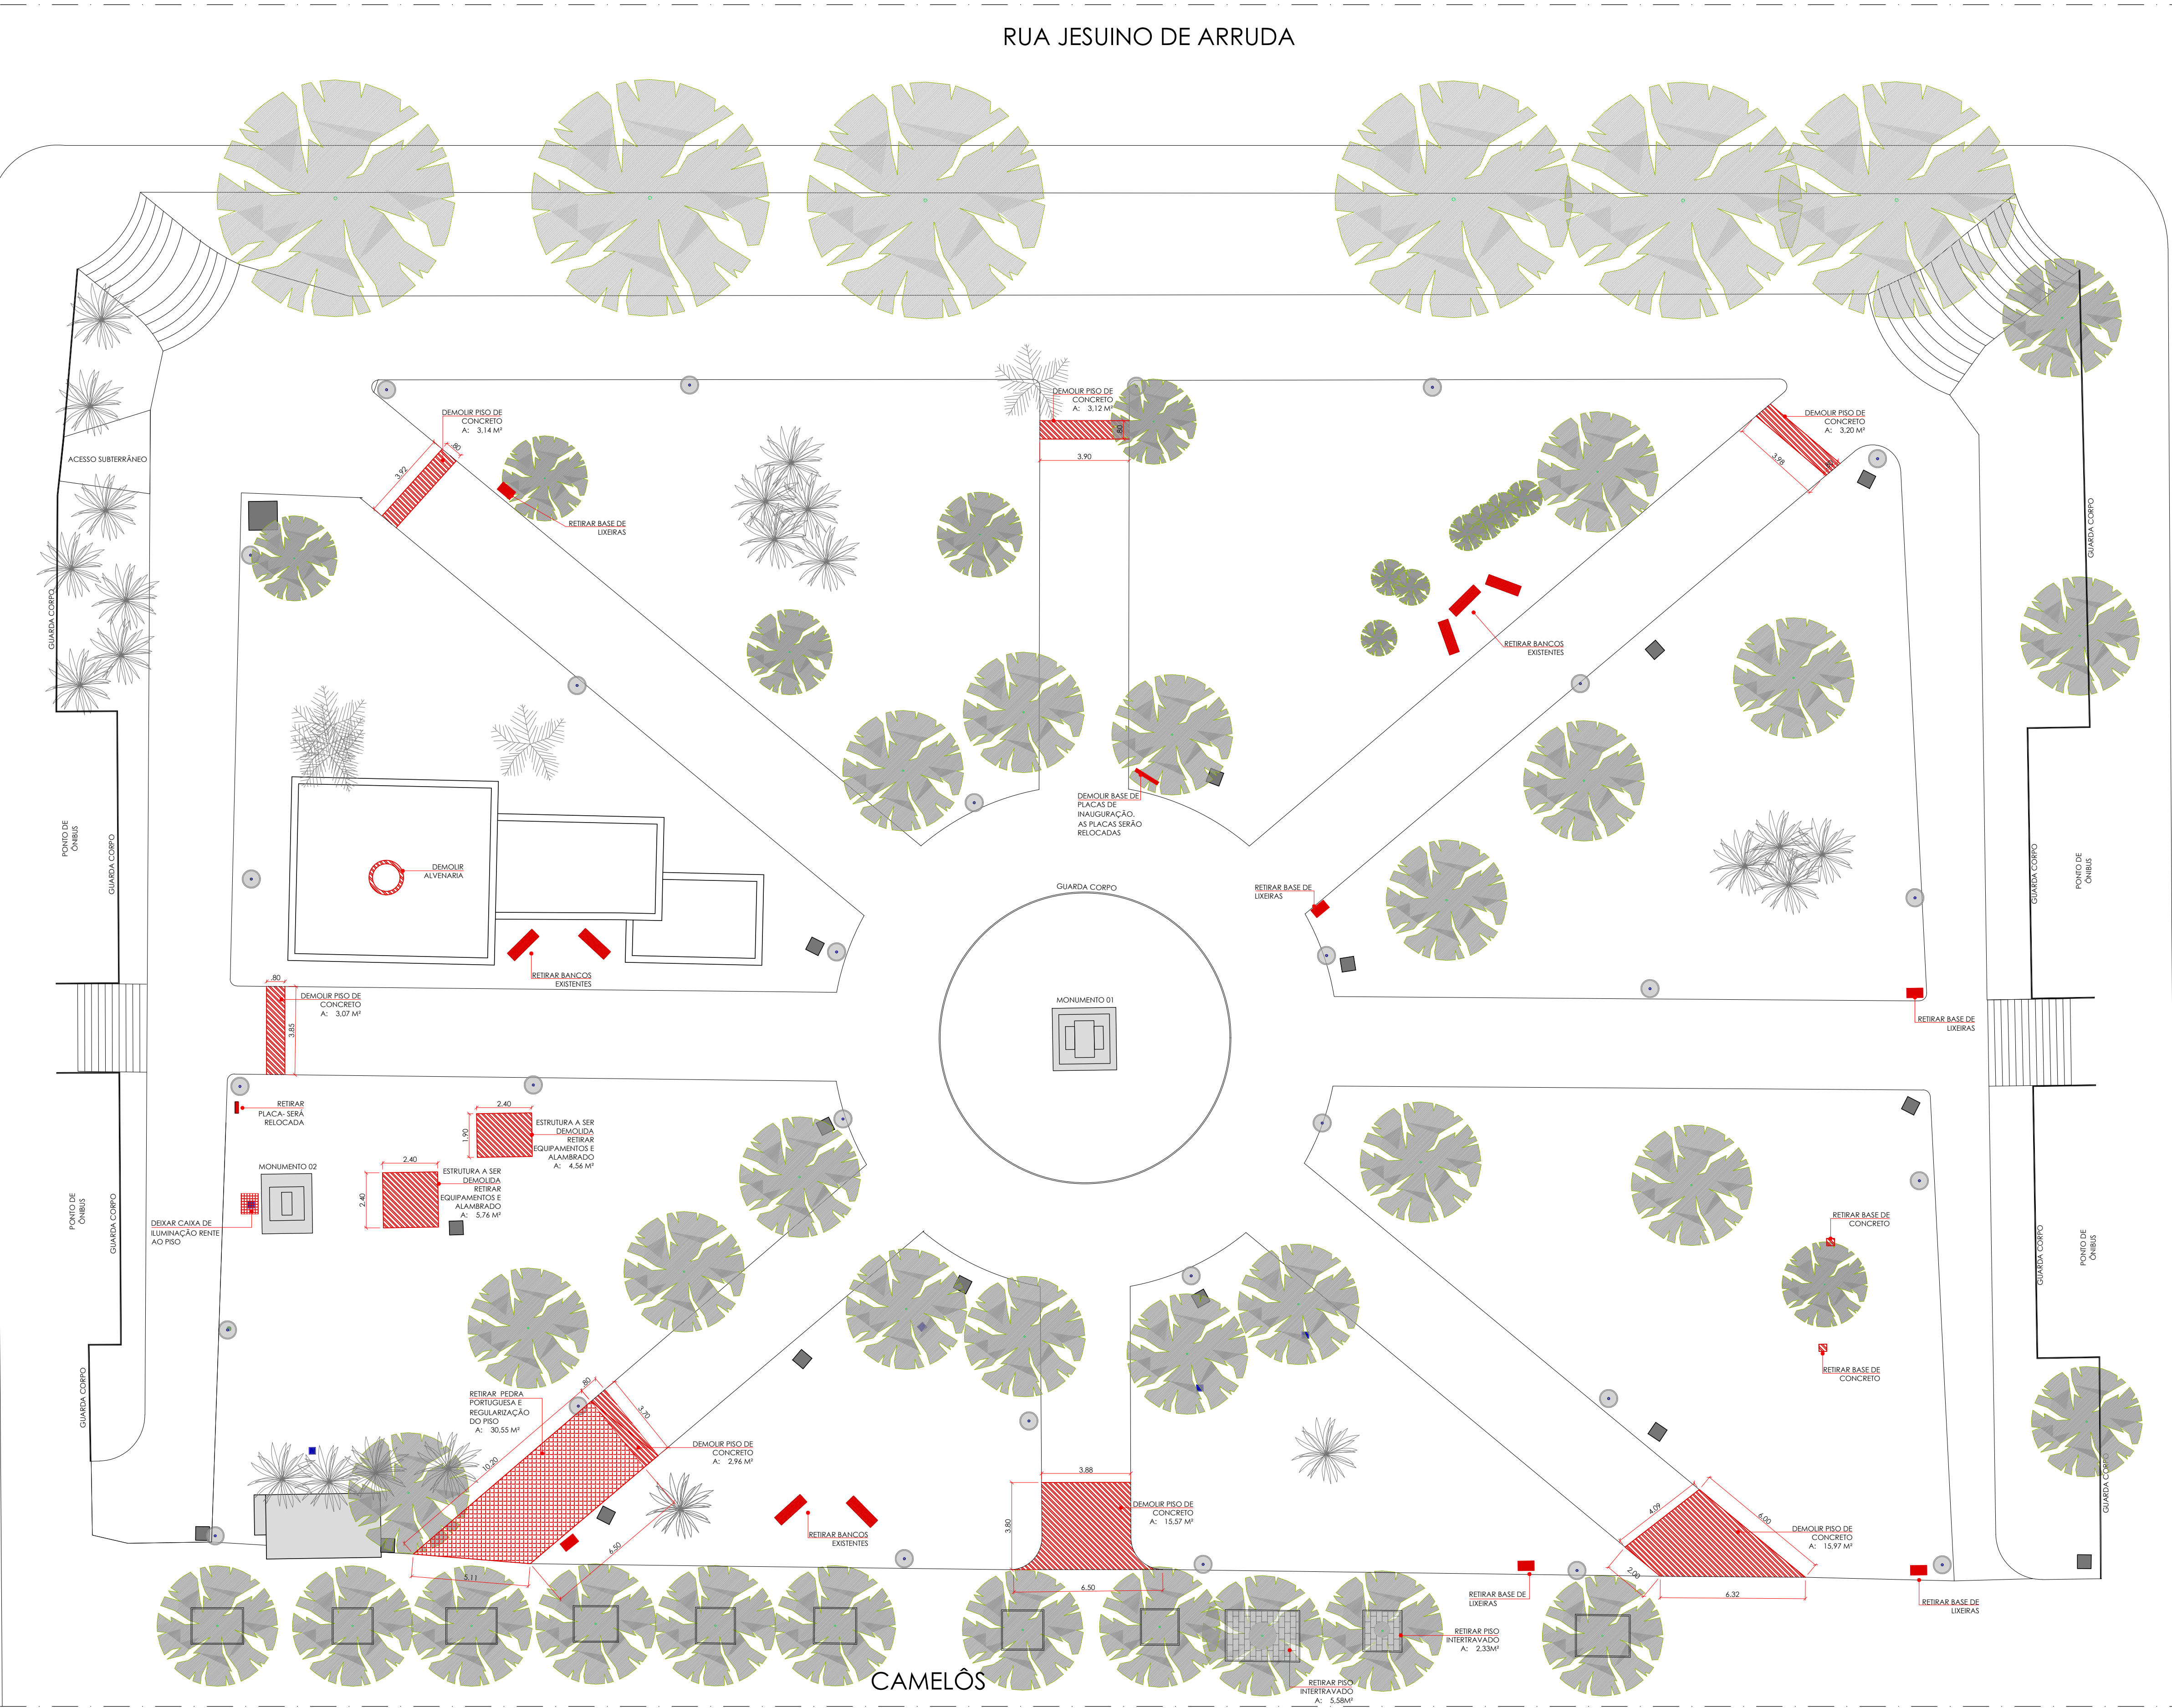

LEGENDA		QTD
	PISO DE CONCRETO A SER DEMOLIDO	57,25 M²
	PISO INTERTRAVADO A SER RETIRADO	7,91 M²
	PISO DE PEDRA PORTUGUESA A SER RETIRADO E REGULARIZADO	30,55 M²
	BASE DE LIXEIRAS A SEREM RETIRADAS	06 UND
	PLACA A SER RELOCADA "Praça dos Voluntários"	01 UND
	BANCOS DE CONCRETO A SEREM RETIRADOS	07 UND

- NOTAS
1. MEDIDAS EM METROS, EXCETO ONDE INDICADO.
  2. INDICAÇÃO DOS SERVIÇOS A SEREM REALIZADOS. VER FOLHA ESPECIFICA DE CADA SERVIÇO E MEMORIAL DESCRITIVO PARA DETALHES.
  3. CONFERIR MEDIDAS IN LOCO.
  4. AS INDICAÇÕES DESTE PROJETO NÃO EXIME A EMPRESA EXECUTORA DE VERIFICAR INCOMPATIBILIDADES NA OBRA. QUALQUER ALTERAÇÃO DEVERÁ TER ANUÊNCIA DO RESPONSÁVEL TÉCNICO PELA FISCALIZAÇÃO DA CONTRATANTE.
  5. TODAS AS ETAPAS SERÃO VERIFICADAS E O ANDAMENTO DA OBRA SERÁ LIBERADO PELA FISCALIZAÇÃO MEDIANTE APROVAÇÃO DO SERVIÇO EXECUTADO.



CLIENTE  
**PREFEITURA MUNICIPAL DE SÃO CARLOS**  
OBRA  
REVITALIZAÇÃO DA PRAÇA DOS VOLUNTÁRIOS  
END.  
SÃO CARLOS - SP

FASE DE PROJETO  
PROJETO EXECUTIVO  
RESPONSÁVEL PROJETO  
RENATO ANTUNES CAMARGO  
AS: RENATO ANTUNES CAMARGO  
Data: 01/02/2024 10:27:25-0100  
Verifique em <https://validar.it.gov.br>  
ESC: INDICADO 01/2024

ASSUNTO  
PLANTA BAIXA- À DEMOLIR  
CREA  
5061028682-SP  
ART  
2620240171108  
ARQUIVO  
FLO3- EX-PCVOLUN-DEMOL-000





LEGENDA		QTD.
	PISO A SER REGULARIZADO E INSTALADO PEDRAS PORTUGUESES NO MESMO PADRÃO DO LOGO.	78,83 M²
	JANELAS A SEREM INSTALADAS	7 UNID.
	PLACA A SER REINSTALADA	1 UNID.
	BANCO A SEREM INSTALADOS	17 UNID.
	MINI GUIAS A SEREM INSTALADAS	442,91 M
	PISO PERMEÁVEL A SER INSTALADO	37,45 M²
	DECK	3 UNID
	TUJOLO MAÇICO	17,09 M
	CORRUGÃO	3,40 M
	GUARDA CORPO	96,70 M
	GRELHA 20 X 50CM	2 UNID.
	LIMPARIAS DE PISO A SEREM TROCADAS	7 UNID.

## NOTAS

1. MEDIDAS EM SERVIÇOS, EXCETO ONDE INDICADO.
2. INDICAÇÃO DOS MÉTODOS A SEREM REALIZADOS, VER FOLHA ESPECÍFICA DE CADA SERVIÇO E MEMORIAL DESCRITIVO PARA DETALHES.
3. CONHECER MEDIDAS IN LOCO.
4. AS INDICAÇÕES DESTES PROJETO NÃO EXIME A EMPRESA EXECUTORA DE VERIFICAR INCOMPATIBILIDADES NA OBRA, QUALQUER ALTERAÇÃO DEVERÁ TER ANUÊNCIA DO RESPONSÁVEL TÉCNICO PELA FISCALIZAÇÃO DA CONTRATANTE.
5. TODAS AS ETAPAS SERÃO VERIFICADAS E O ANDAMENTO DA OBRA SERÁ LIBERADO PELA FISCALIZAÇÃO MEDIANTE APROVAÇÃO DO SERVIÇO EXECUTADO.
6. TODAS CAIXAS DE CONCRETO NO PISO DEVERÃO SER PINTADAS NA COR VERDE PARA CAMUFLAR O PAISAGISMO.
7. TROCAR TODAS AS LÂMPADAS DAS LUMINÁRIAS EXISTENTES.

PLANTA BAIXA  
À CONSTRUIR  
ESC 1:150



CLIENTE  
PREFEITURA MUNICIPAL DE SÃO CARLOS

OBRA  
REVITALIZAÇÃO DA PRAÇA DOS VOLUNTÁRIOS

END.  
SÃO CARLOS - SP

FASE DE PROJETO <b>PROJETO EXECUTIVO</b>		ASSUNTO <b>PLANTA BAIXA- À CONSTRUIR</b>	
RESPONSÁVEL PROJETO F - - - - - ASS:  <b>RENATO ANTUNES CAMARGO</b> Data: 01/07/2024 15:27:28 - 0360 Verifique em <a href="https://validar.jr.gov.br">https://validar.jr.gov.br</a>		CREA <b>5061028682-SP</b>	
ESCALA <b>INDICADO</b>		ART <b>2620240171108</b>	
DATA <b>01/2024</b>		ARQUIVO FLO4- EX-PCV/LIN-CONST-R00	
		FOLHA <div>04   06</div>	



AVENIDA SÃO CARLOS

RUA JESUINO DE ARRUDA

RUA DONA ALEXANDRINA

PLANTA BAIXA  
PAISAGISMO  
ESC 1:150

CAMELOS

SÍMBOLO	REFERÊNCIA	ESPÉCIE	ACTUA UNID.	QTD.
		Estetites no local que deverão ser retirados	Forne baixo e meio	-
		Palmeiras existentes	Alto	-
		Árvores e arbustos existentes	Alto	-
		Gramma existente	-	-
		Jasmim Manga Rumex subsp Árvore	2,00 M	2 und.
		Cyca Cica Revoluta Palmeira	0,70M	14 und.
		Árv do paraiso Drosera reginae Arbusto	0,70M	1,92 m² 36 und.
		Agapantho Agapanthus africanus Arbusto	0,30M	14,85 m²
		Fornio Phormium tenax Arbusto	0,70M	82,72 m² 325 und.
		Croton Croton cordatum Codonum variegatum Arbusto	0,70M	29 und.
		Siglinio Syngonium angustatum Fornio	0,70M	51,47 m²
		Barba de Serpente Oxypogon jaborandi Fornio	0,30M	61,15 m²
		Trapoeiraba Roxa Tradescantia pallida purpurea Fornio	-	37,43 m²
		Gramma-amendoina Arocha repens Fornio	-	281,40 m²
		Abacaxi Roxa Tradescantia spathacea Fornio	0,20 M	16,32 m²
		Limitador de grama	-	342 m

- NOTAS
1. MEDIDAS EM METROS, EXCETO ONDE INDICADO;
  2. CONTERIR MEDIDAS IN LOCO;
  3. O PLANTIO É FEITO SEMPRE COMEÇANDO PELAS MUDAS DE MAIOR PORTE, PASSANDO PELOS ARBUSTOS E POSTERIORMENTE PELAS FORRAÇÕES, ATÉ SER FINALIZADO COM A GRAMMA;
  4. AS MUDAS DEVERÃO APRESENTAR UNIFORMIDADE, DEVENDO SER SENTA DE ENFERMIDADES CAUSADAS POR PRAGAS E DOENÇAS, ASSIM COMO ESTAREM EM BOM ESTADO NUTRICIONAL E BEM DRAINADAS;
  5. AS COVAS PARA ÁRVORES E PALMEIRAS DEVERÃO TER DIMENSÕES DE 80 X 80 CM COM 80 CM DE PROFUNDIDADE, JÁ AS COVAS PARA ARBUSTOS DEVERÃO TER DIMENSÕES DE 60 X 60 CM E 60 CM DE PROFUNDIDADE;
  6. O PLANTIO DA GRAMMA DEVERÁ SER ESCARIFICADO E RECOBERTO POR CAMADAS DE TERRA FÉRTIL, APÓS SEU PLANTIO O GRAMADO DEVERÁ SER IRRIGADO ABUNDANTEMENTE, APÓS O PLANTIO, TODO O JARDIM DEVE SER ABUNDANTEMENTE REGADO. A REGA, APESAR DE IMEDIATA, NÃO DEVE SER FEITA NAS HORAS DE MAIOR INSOLAÇÃO E SIM NAS PRIMEIRAS HORAS DA MANHÃ E AO CHÁ DA TARDE;
  7. A MANUTENÇÃO DE UM JARDIM CONISTE NAS SEGUINTES OPERAÇÕES: IRRIGAÇÕES INICIAS DIARIAS E ABUNDANTES (DURANTE O PRIMEIRO MÊS), SEMPRE NOS PERÍODOS DO DIA DE MENOR INSOLAÇÃO (HORÁRIOS MAIS FRESCOS DO DIA). O SOLO DEVERÁ MANTER-SE UMÍDO DURANTE TODO O DIA, EVITANDO-SE QUE HAJA ACÚMULO DE ÁGUA. REALIZAR O MANEJO E O CONTROLE DE PLANTAS INVASORAS, PRAGAS E DOENÇAS DE ACORDO COM A NECESSIDADE, ESSAS PRÁTICAS APRESENTAM DEMANDAS DIFERENCIADAS AO LONGO DO ANO DE ACORDO COM CADA ESPÉCIE. POR ISSO, A VISTA DE EQUIPE DE JARDINEIROS E RECOMENDADA QUINZANALMENTE, REALIZAR PODAS NAS ÁRVORES, IMPEDINDO QUE ELAS ENTREM EM CONTATO COM MUROS, CERCAS E PAREDE DA FACHADA, RETIRADA DE GALHOS SECOS E MORTOS QUE POSSAM COMPROMETER O DESENVOLVIMENTO E A ESTÉTICA DAS PLANTAS;
  8. AS INDICAÇÕES DESTE PROJETO NÃO EXIME A EMPRESA EXECUTORA DE VERIFICAR INCOMPATIBILIDADES NA OBRA, QUALQUER ALTERAÇÃO DEVERÁ TER ANUÊNCIA DO RESPONSÁVEL TÉCNICO RELA FISCALIZAÇÃO DA CONTRATANTE;
  9. TODAS AS ETAPAS SERÃO VERIFICADAS E O ANDAMENTO DA OBRA SERÁ LIBERADO PELA FISCALIZAÇÃO MEDIANTE APROVAÇÃO DO SERVIÇO EXECUTADO.



CLIENTE  
PREFEITURA MUNICIPAL DE SÃO CARLOS  
OBRA  
REVITALIZAÇÃO DA PRAÇA DOS VOLUNTÁRIOS  
SÃO CARLOS - SP

FASE DE PROJETO  
PROJETO EXECUTIVO

ASSUNTO  
PAISAGISMO

RESPONSÁVEL PROJETO  
RENATO ANTUNES CAMARGO

CREA  
5061028682-SP

ASI  
gov.br

ART  
2620240171108

ESC...  
INDICADO


01/2024

ARQUIVO  
FLOS-EX-PCVOLUN-PAISA-ROD


FOLHA  
05  
06

A1 594x841




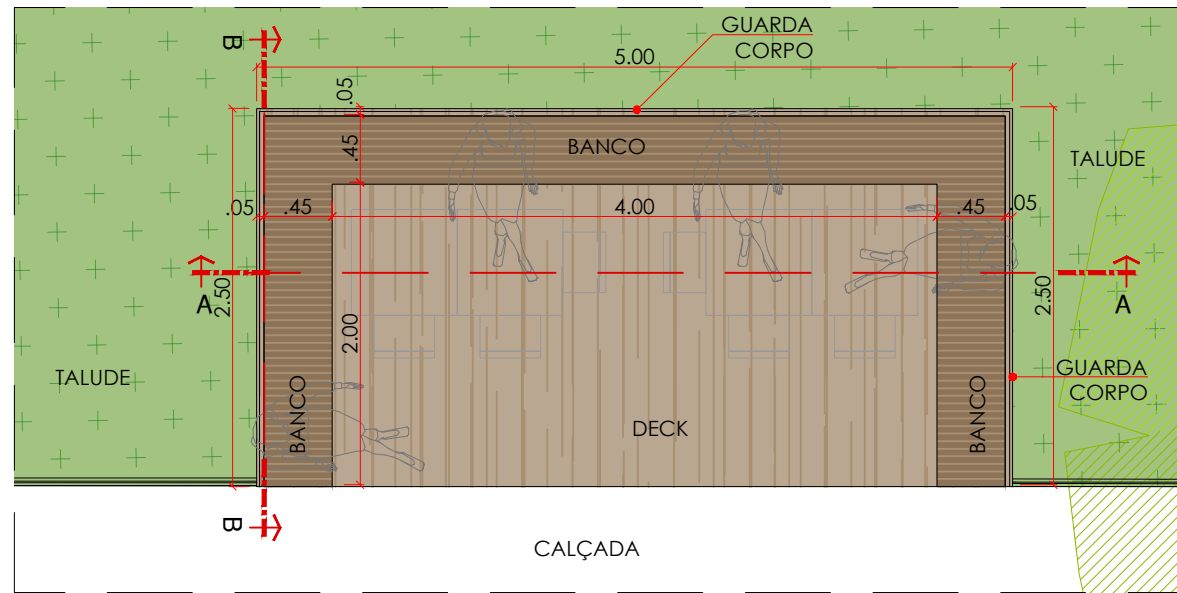



PLANTA BAIXA  
DECK  
ESC. 1:50

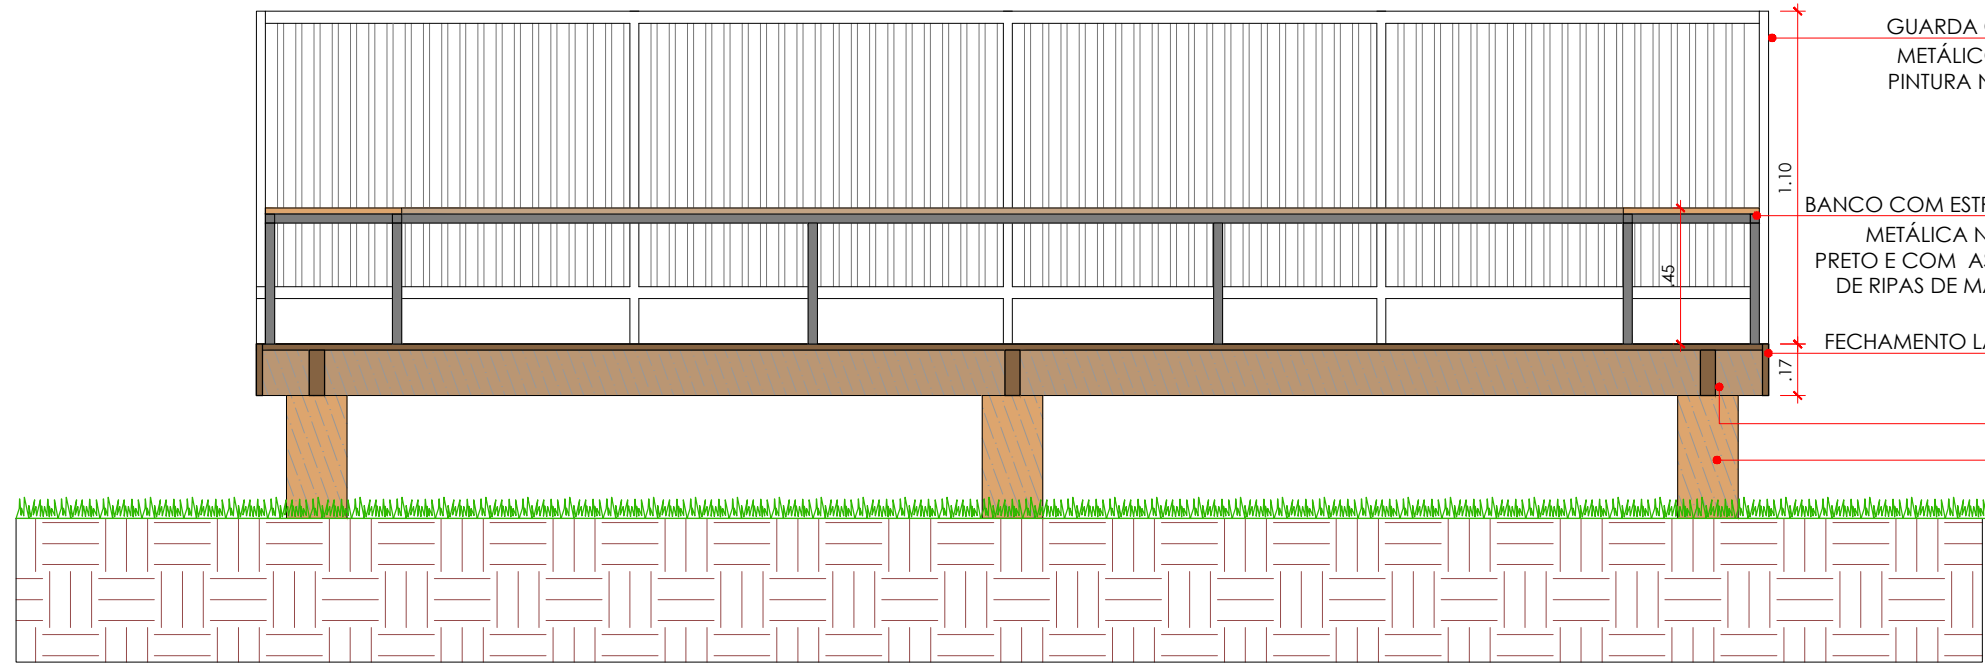



CORTE AA  
DECK  
ESC. 1:25

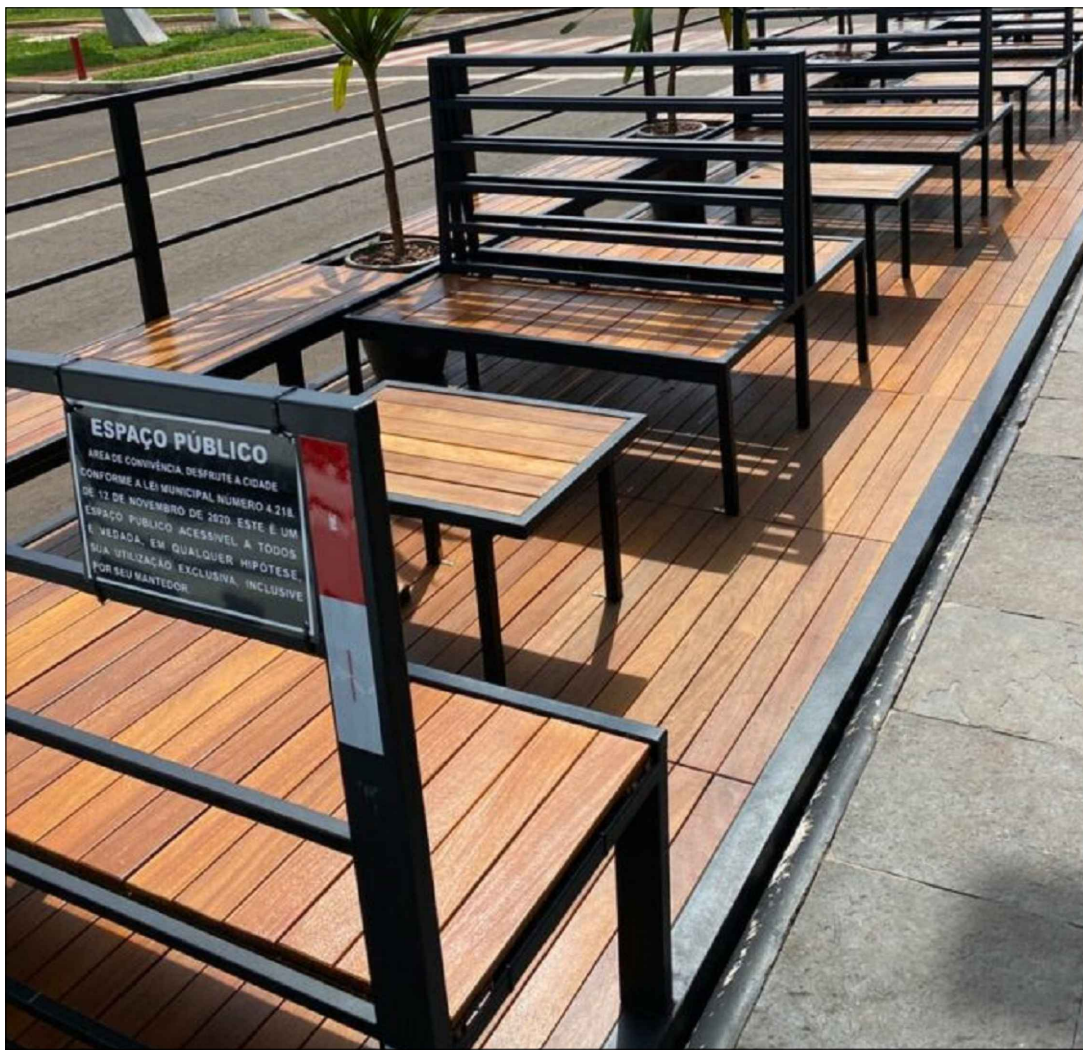


REFERÊNCIA DE DECK

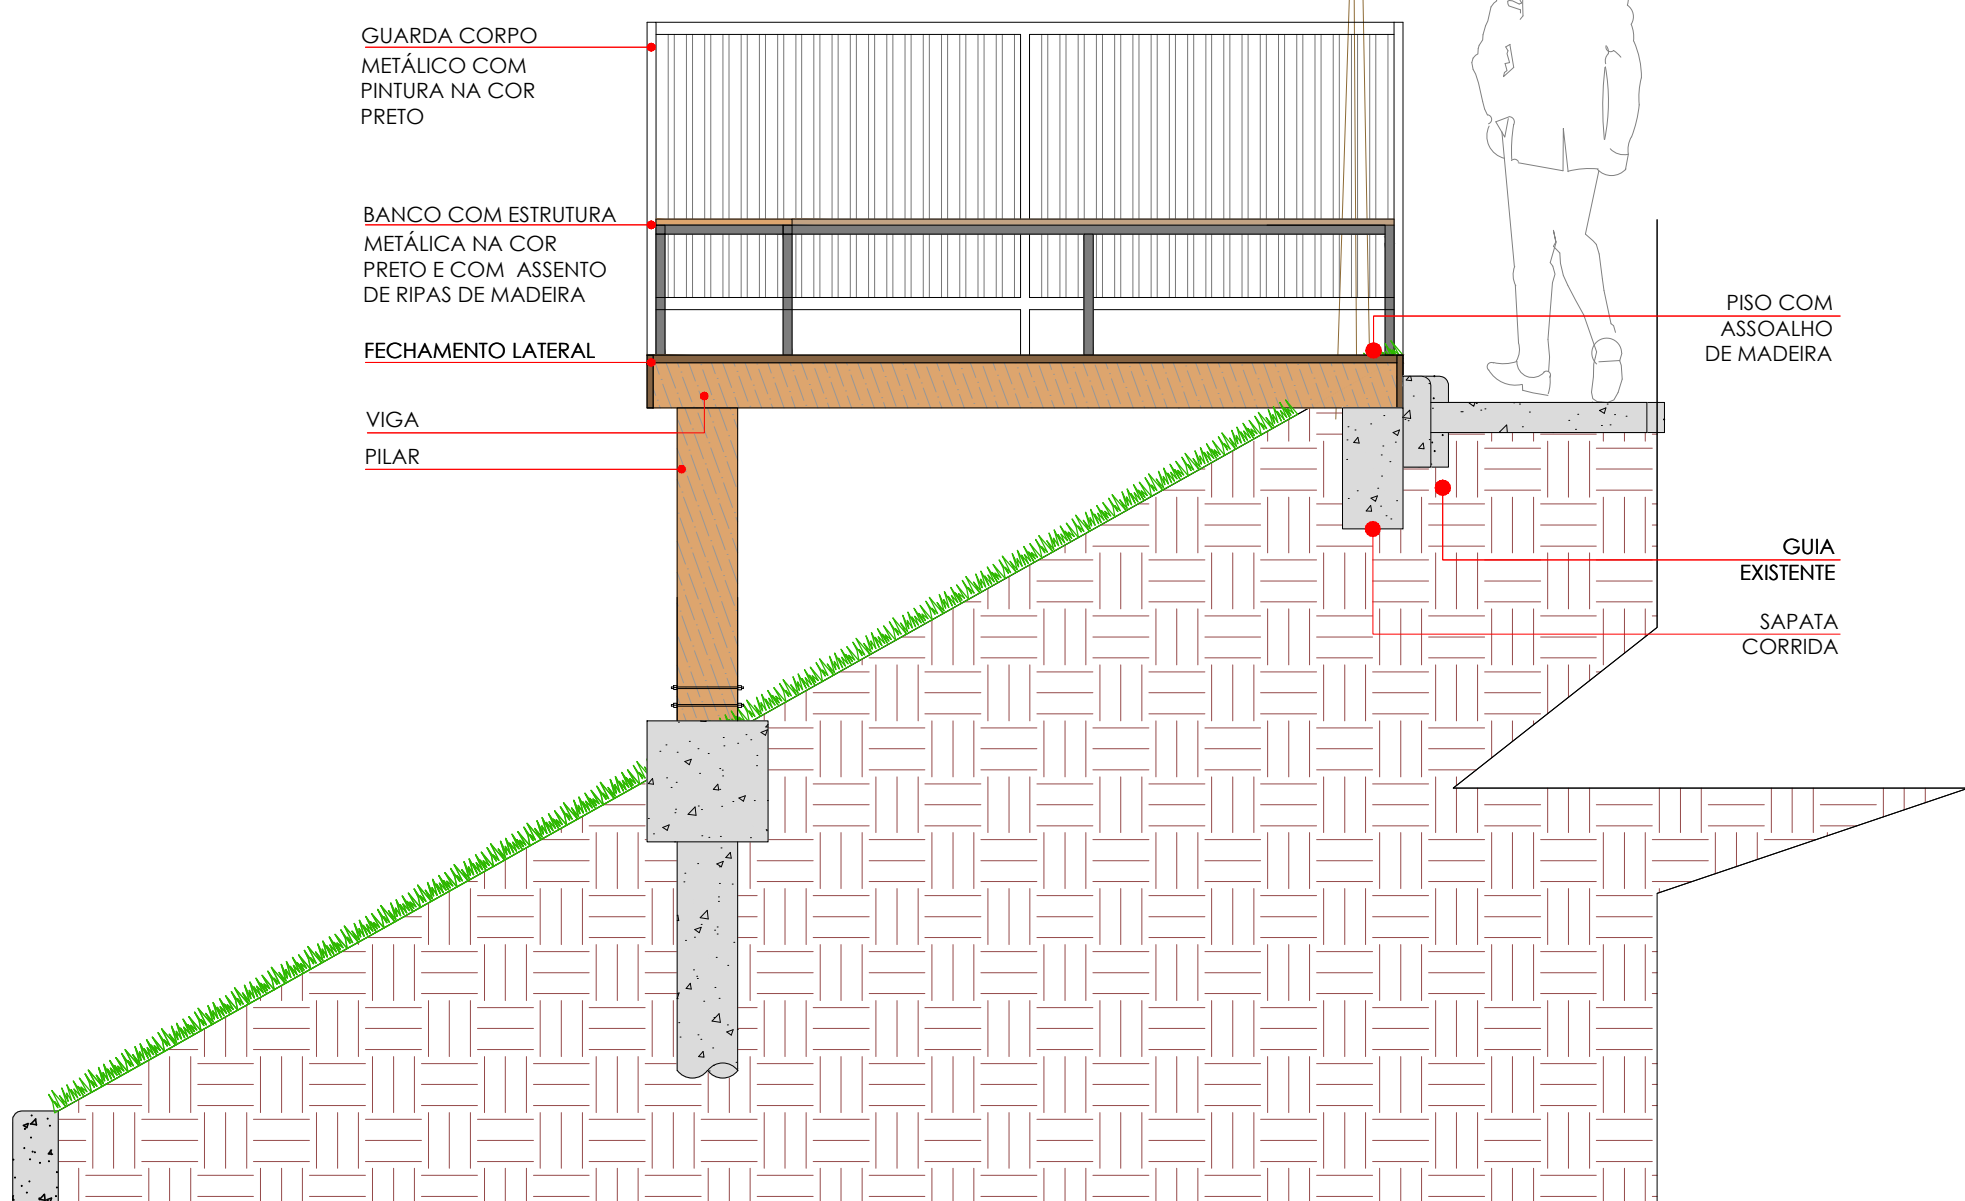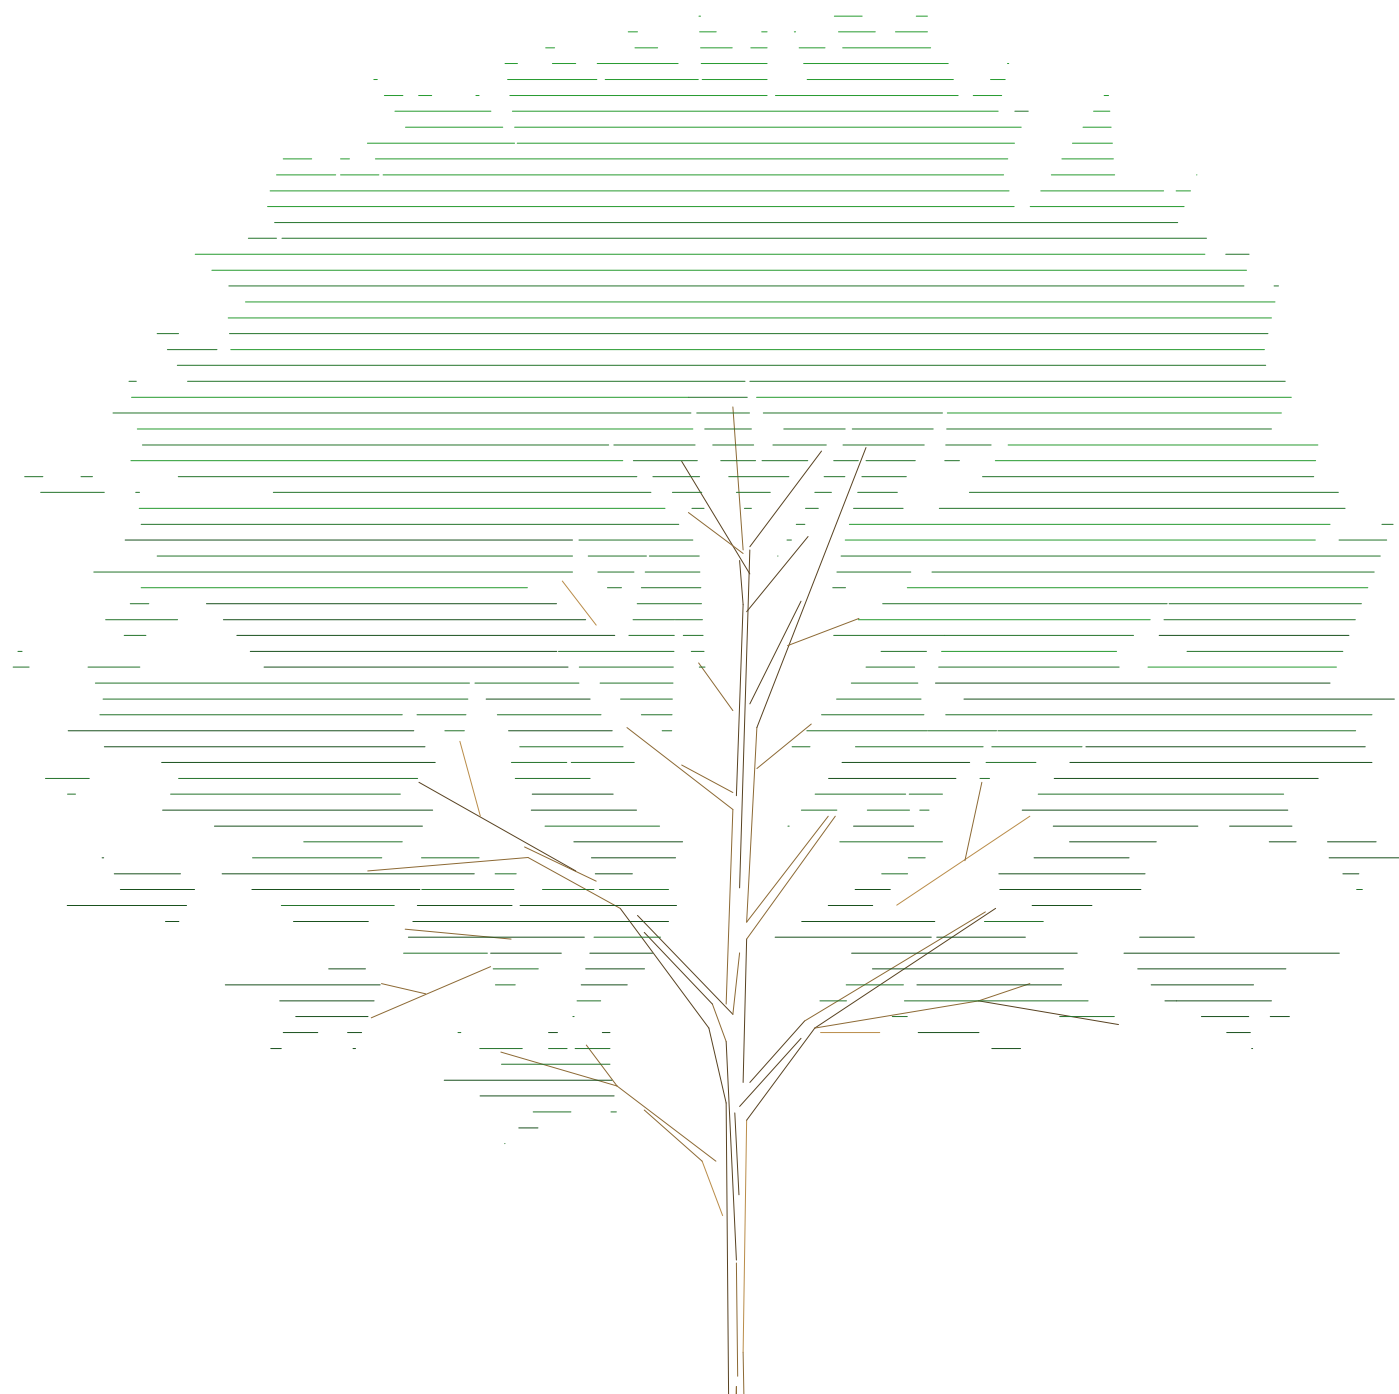


CORTE BB  
DECK  
ESC. 1:25

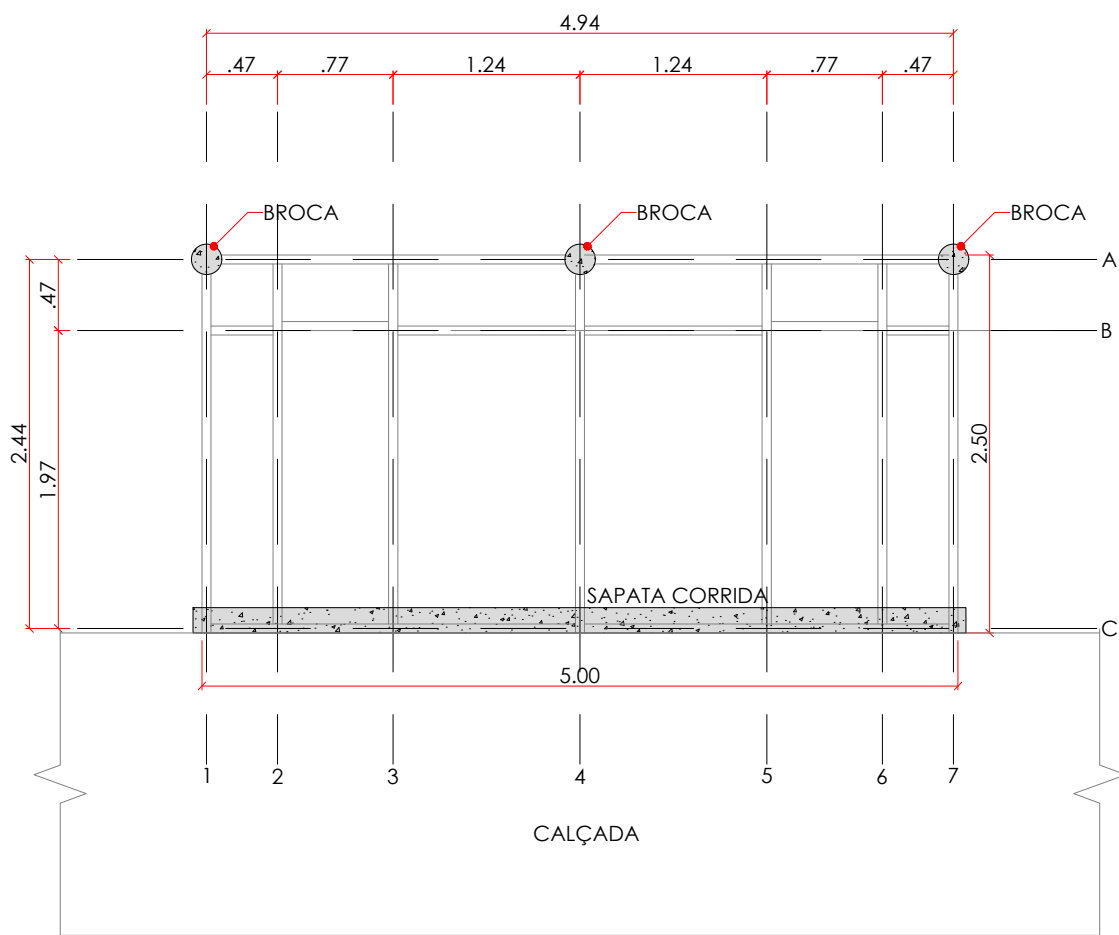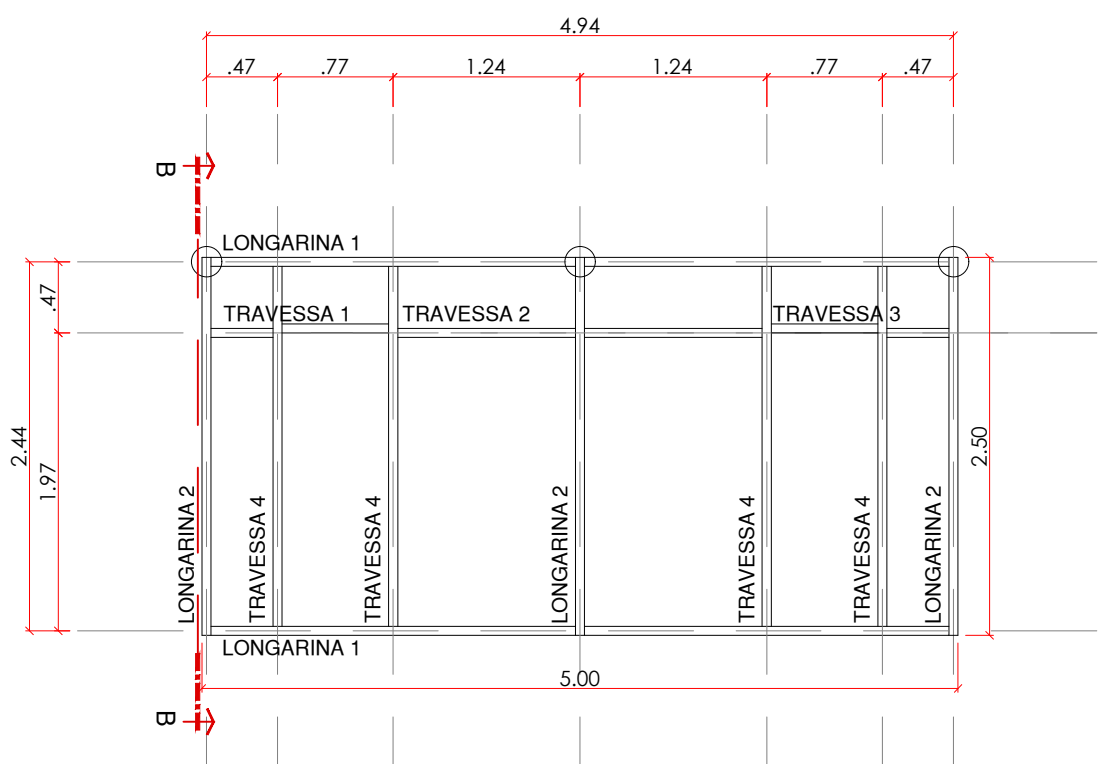


LOCAÇÃO  
DECK  
ESC. 1:50

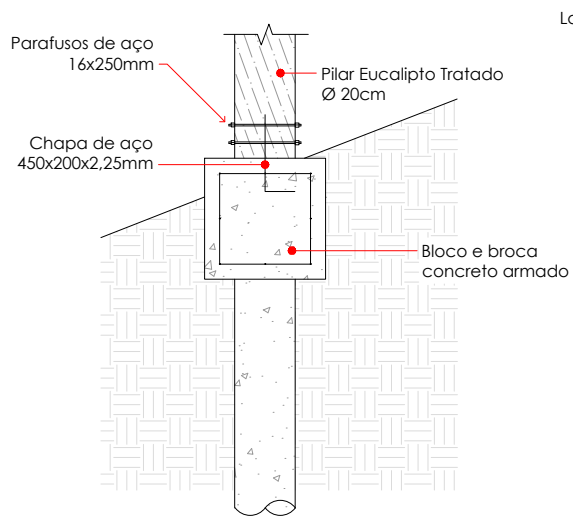

DETALHE  
PILAR X LONGARINA  
ESC. 1:25

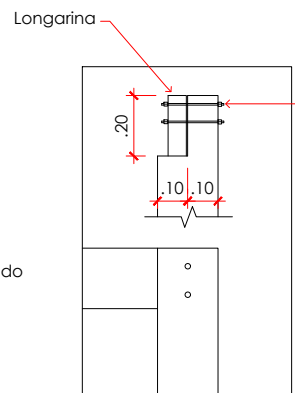

DETALHE  
ASSOALHO DE MADEIRA  
ESC. 1:25

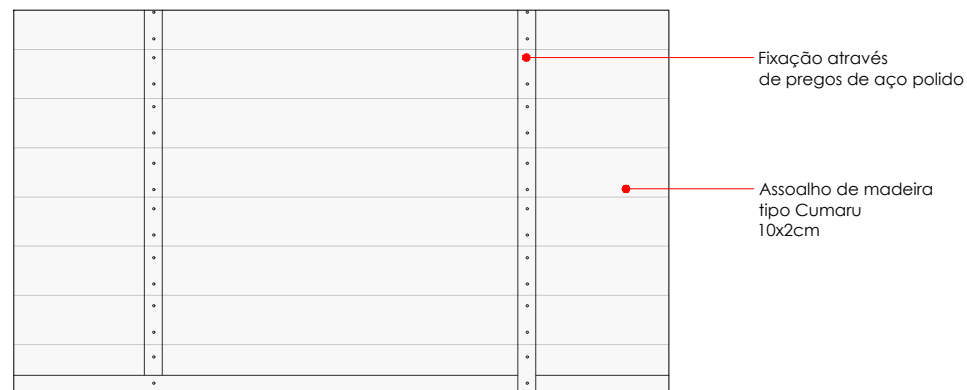

DETALHE  
ASSOALHO DE MADEIRA  
ESC. 1:25

Elemento	Comp. (m)	Quant.	total (m)
Longarina 1	2,42	4	9,68
Longarina 2	2,5	3	7,50
Travessa 1	0,41	2	0,82
Travessa 2	1,18	2	2,36
Travessa 3	0,71	2	1,42
Travessa 4	2,35	4	9,40
Total (m)			31,18

- NOTAS
1. MEDIDAS EM METROS, EXCETO ONDE INDICADO.
  2. INDICAÇÃO DOS SERVIÇOS A SEREM REALIZADOS, VER FOLHA ESPECÍFICA DE CADA SERVIÇO E MEMORIAL DESCRITIVO PARA DETALHES.
  3. CONFERIR MEDIDAS IN LOCO.
  4. AS INDICAÇÕES DESTE PROJETO NÃO EXIME A EMPRESA EXECUTORA DE VERIFICAR INCOMPATIBILIDADES NA OBRA, QUALQUER ALTERAÇÃO DEVERÁ TER ANUIÊNCIA DO RESPONSÁVEL TÉCNICO PELA FISCALIZAÇÃO DA CONTRATANTE.
  5. TODAS AS ETAPAS SERÃO VERIFICADAS E O ANDAMENTO DA OBRA SERÁ LIBERADO PELA FISCALIZAÇÃO MEDIANTE APROVAÇÃO DO SERVIÇO EXECUTADO.
  6. DETALHAMENTO SE REPLICA AOS 3 DECKS INDICADO EM PROJETO.

CLIENTE  
**PREFEITURA MUNICIPAL DE SÃO CARLOS**  
OBRA  
REVITALIZAÇÃO DA PRAÇA DOS VOLUNTÁRIOS  
SÃO CARLOS - SP

FASE DE PROJETO  
**PROJETO EXECUTIVO**

RECEBIMOS A VISTA DO PROJETO  
Documento assinado digitalmente  
**RENATO ANTUNES CAMARGO**  
Data: 01/02/2024 15:35:08 -0300  
Verifique em <https://validar.dfi.gov.br>

ASSUNTO  
**DETALHAMENTO DECK**

CREA  
**5061028682-SP**

ART  
**2620240171108**

ARQUIVO  
**FLD6- EX-PCVOLIUN-DECK-R00**

FOHA  
**06/06**