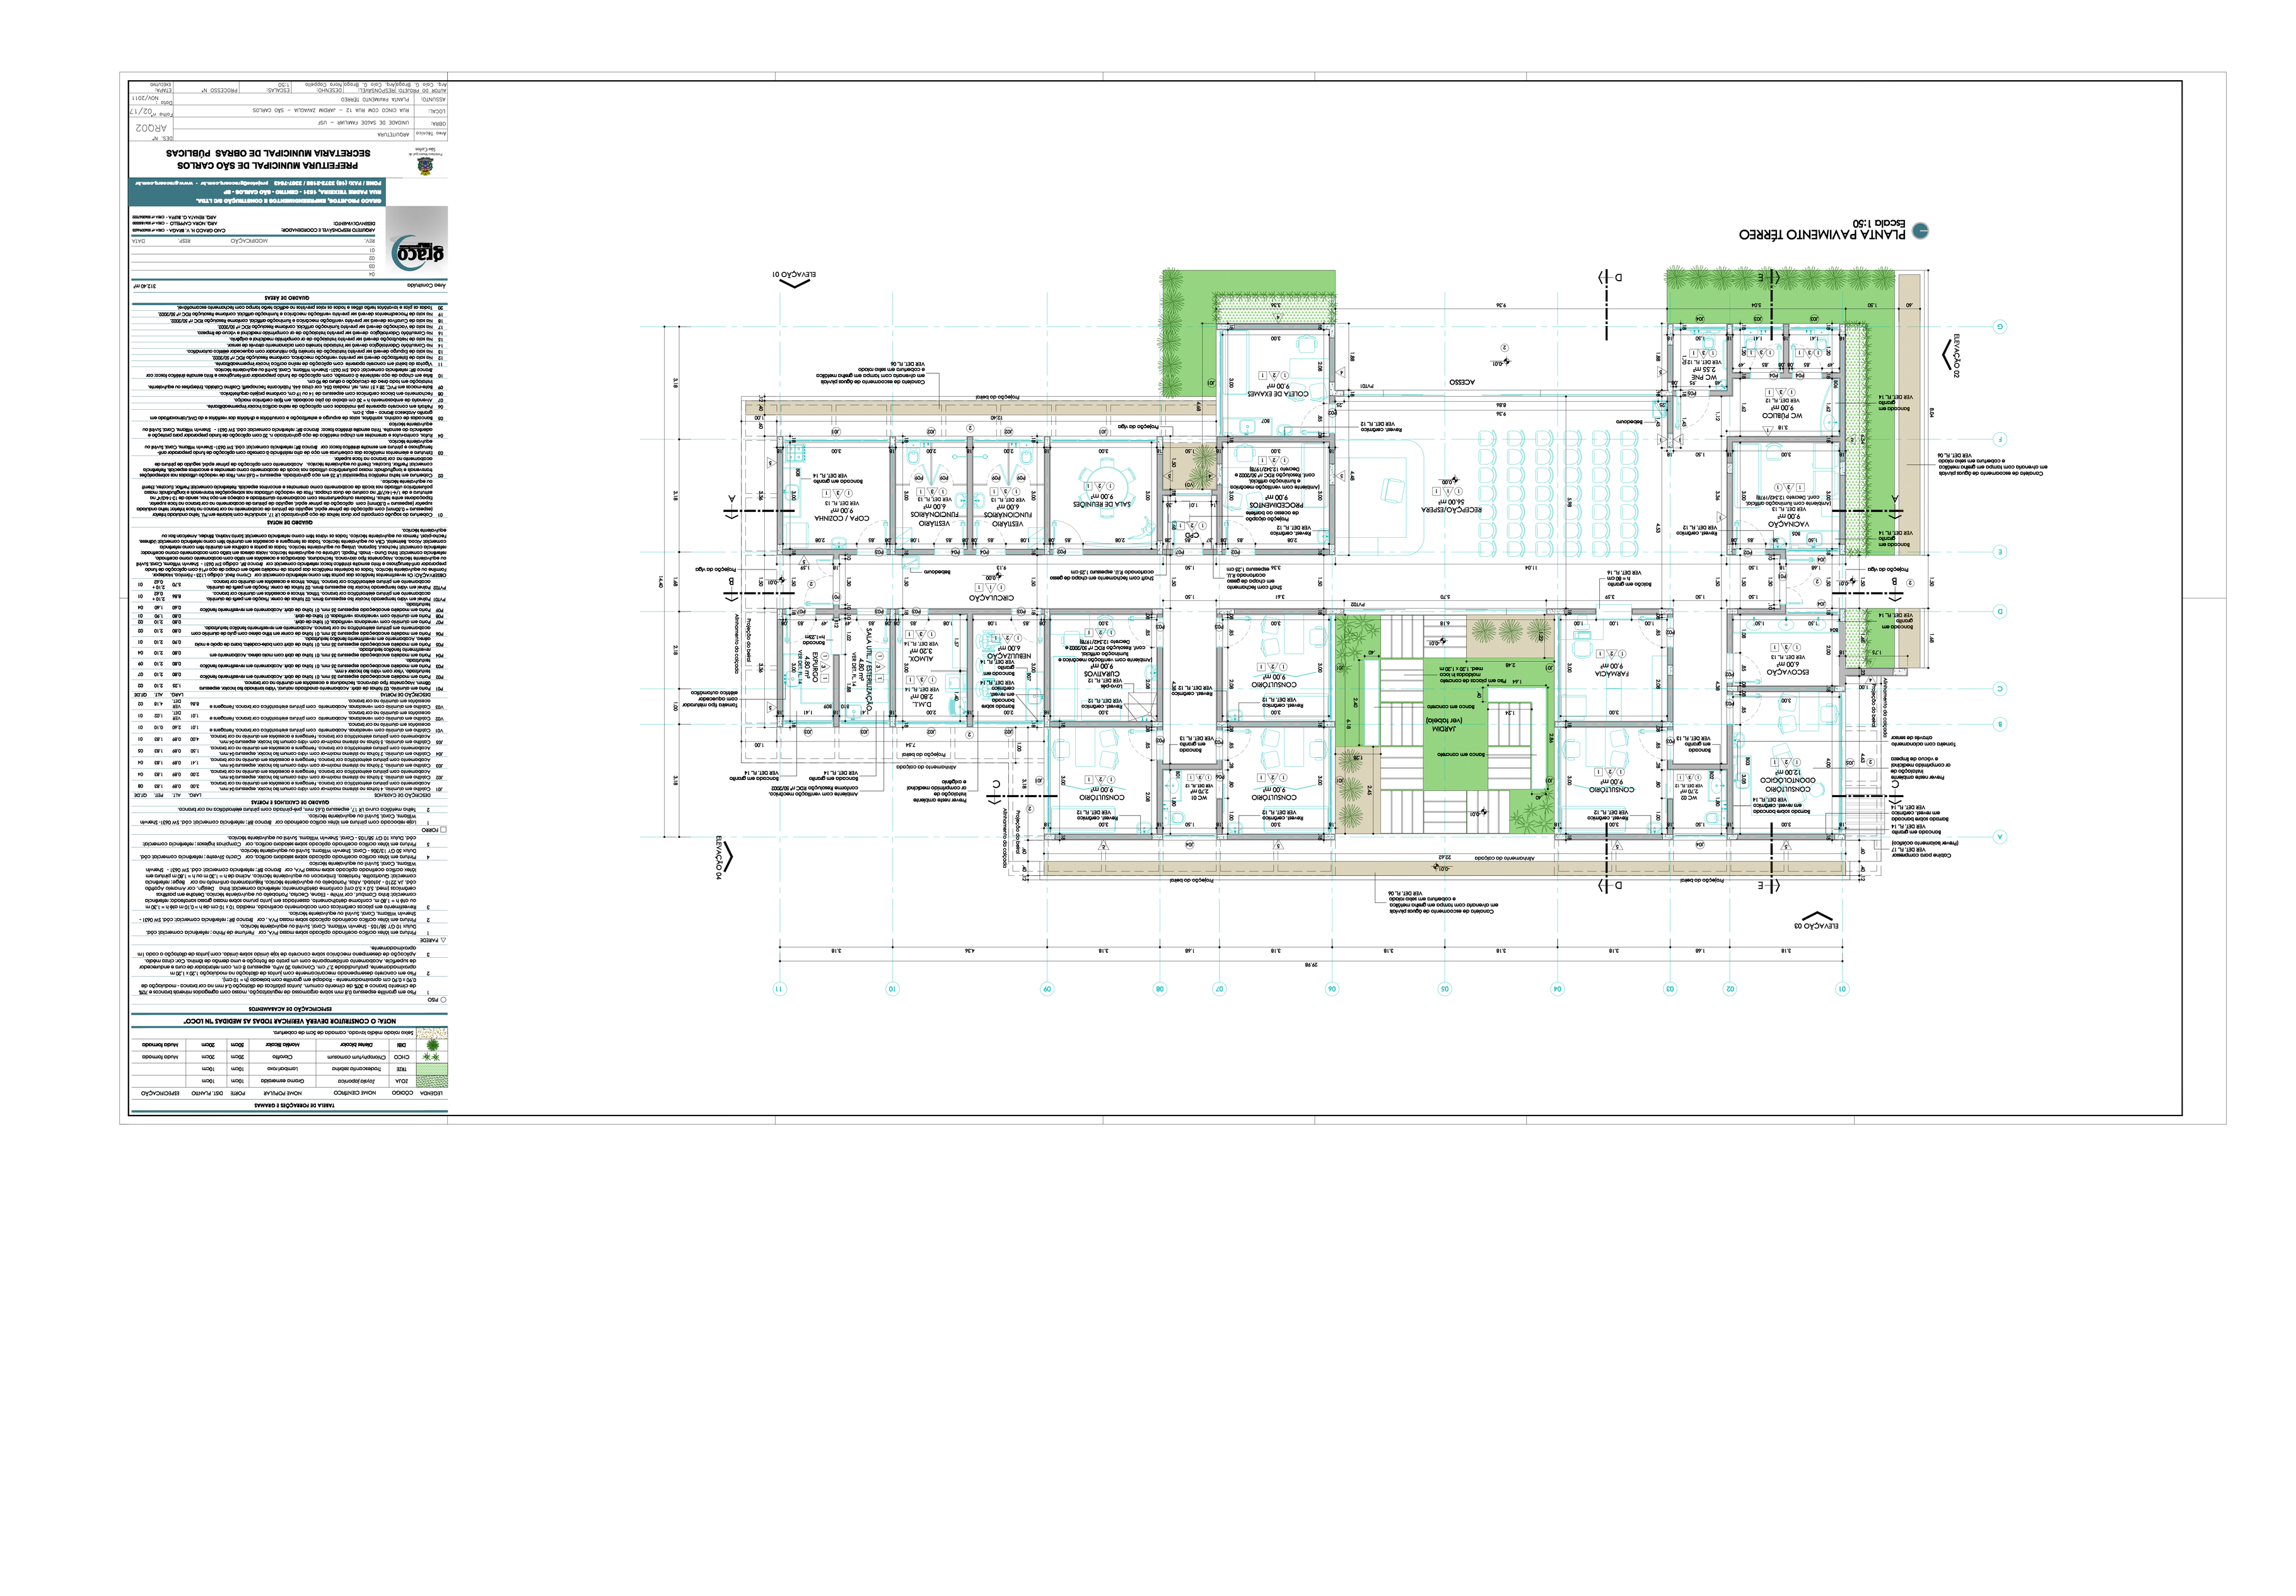
PLANTA PAVIMENTO TERREO
Escala 1:50
ELEVAÇÃO 01
ELEVAÇÃO 02
ELEVAÇÃO 03
ELEVAÇÃO 04
Projeção do beiral
Projeção do telhado
Abrangimento do cobogó
Abrangimento do cobogó 22.62
Projeção do beiral 9.36
Projeção do telhado 9.36
Projeção do beiral 9.36
Projeção do telhado 9.36
Projeção do beiral 9.36
Projeção do telhado 9.36