


PLANTA PAVIMENTO TÉRREO - DEMOLIÇÃO
Escala 1:75

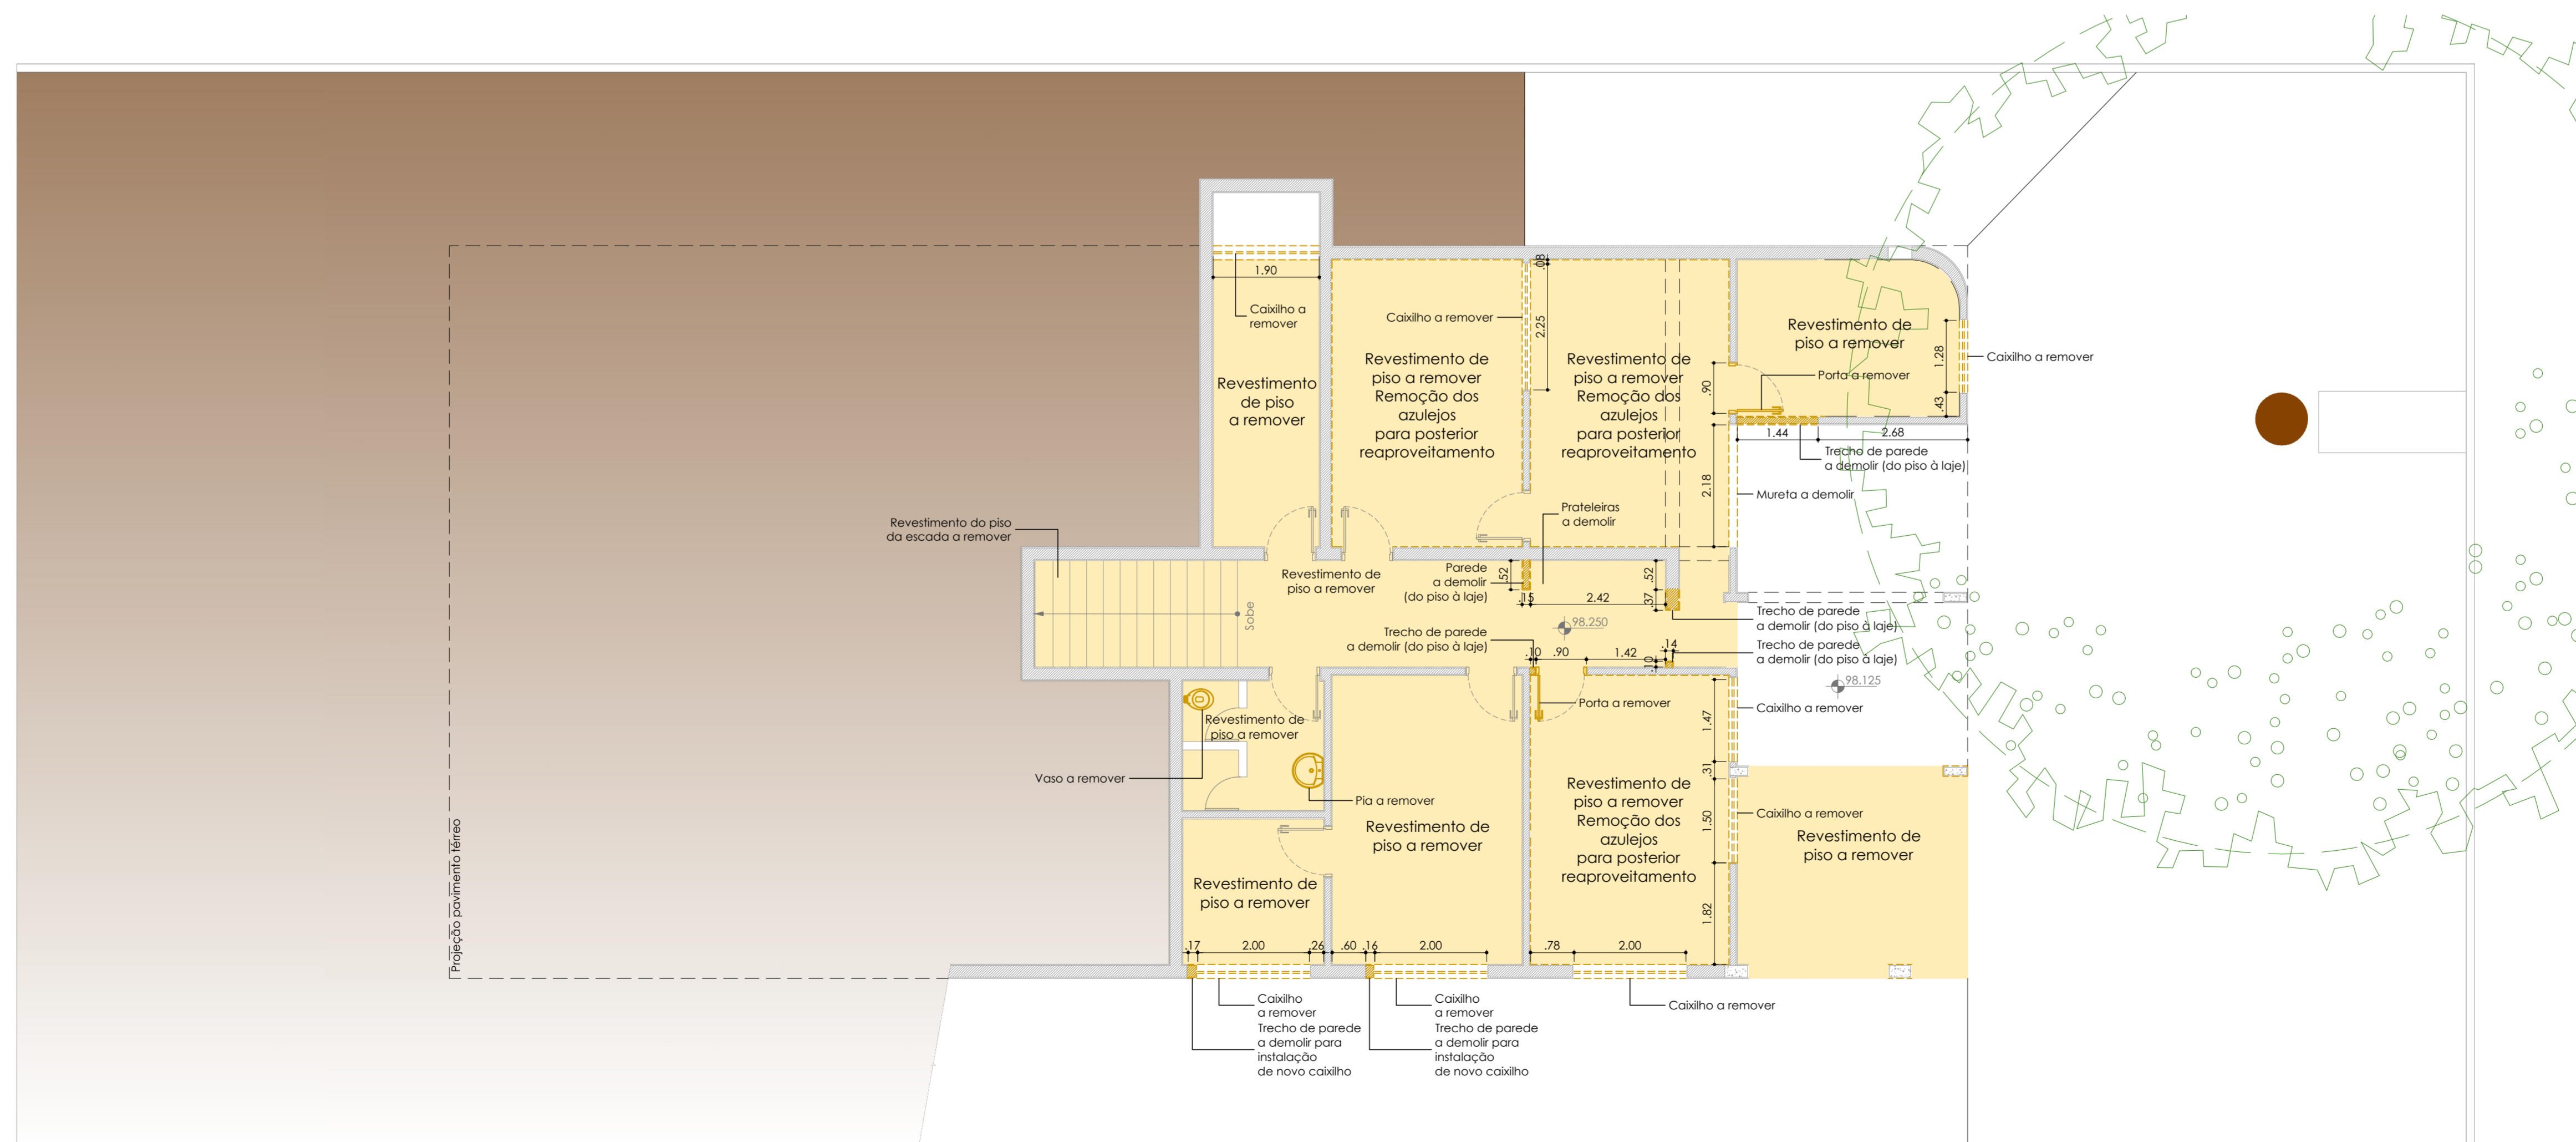

PLANTA SUBSOLO - DEMOLIÇÃO
Escala 1:75

OBSERVAÇÃO

NOS AMBIENTES ONDE FOI INDICADA A REMOÇÃO DOS AZULEJOS DA PAREDE, A DEMOLIÇÃO DEVERÁ SER FEITA DE MANEIRA A POSSIBILITAR O REAPROVEITAMENTO DE MATERIAL EM OUTROS AMBIENTES.

LEGENDA DE CONSTRUÇÃO

----- Existente

----- A Demolir

----- Revestimento de piso a demolir

NOTAS:

1. O CONSTRUTOR DEVERÁ VERIFICAR TODAS AS MEDIDAS "IN LOCO".

2. O PROJETO EXECUTIVO É COMPOSTO POR PRANCHAS DE DESENHOS, MEMORIAL DESCRITIVO E PLANILHA DE CUSTOS, QUE DEVERÃO SER CONSULTADOS EM CONJUNTO.

3. ESTE PROJETO EXECUTIVO DEVERÁ SER ANALISADO EM CONJUNTO COM OS PROJETOS DAS DEMAIS ÁREAS.

graco

GRACO PROJETOS, EMPREENDIMENTOS E CONSTRUÇÃO S/C LTDA.

REV.

MODIFICAÇÃO

RESP.

DATA

LOCAL:

Edifício do Antigo Pronto Socorro Municipal

OBRA:

Reforma do Edifício

ETAPA:

Projeto Executivo

TÍTULO:

Plantas de Demolição

ARQUITETAS RESPONSÁVEIS E DESENVOLVIMENTO:

ARQ. INORA CARRELLLO - CAU nº 43889-0
ARQ. RENATA G. BUFFA - CAU nº 44204-7

ARQUIVO:

PMSC_PS_ARQ01a05

DATA:

FEV/2018

ESCALA:

1:75

ARQ01/10

GRACO PROJETOS, EMPREENDIMENTOS E CONSTRUÇÃO S/C LTDA.

RUA PADRE TEIXEIRA, 1531 - CENTRO - SÃO CARLOS - SP

FONE (16) 3372-2188 / 3412-8812

projeto@gracoarq.com.br - <https://gracoprojetos.wordpress.com>