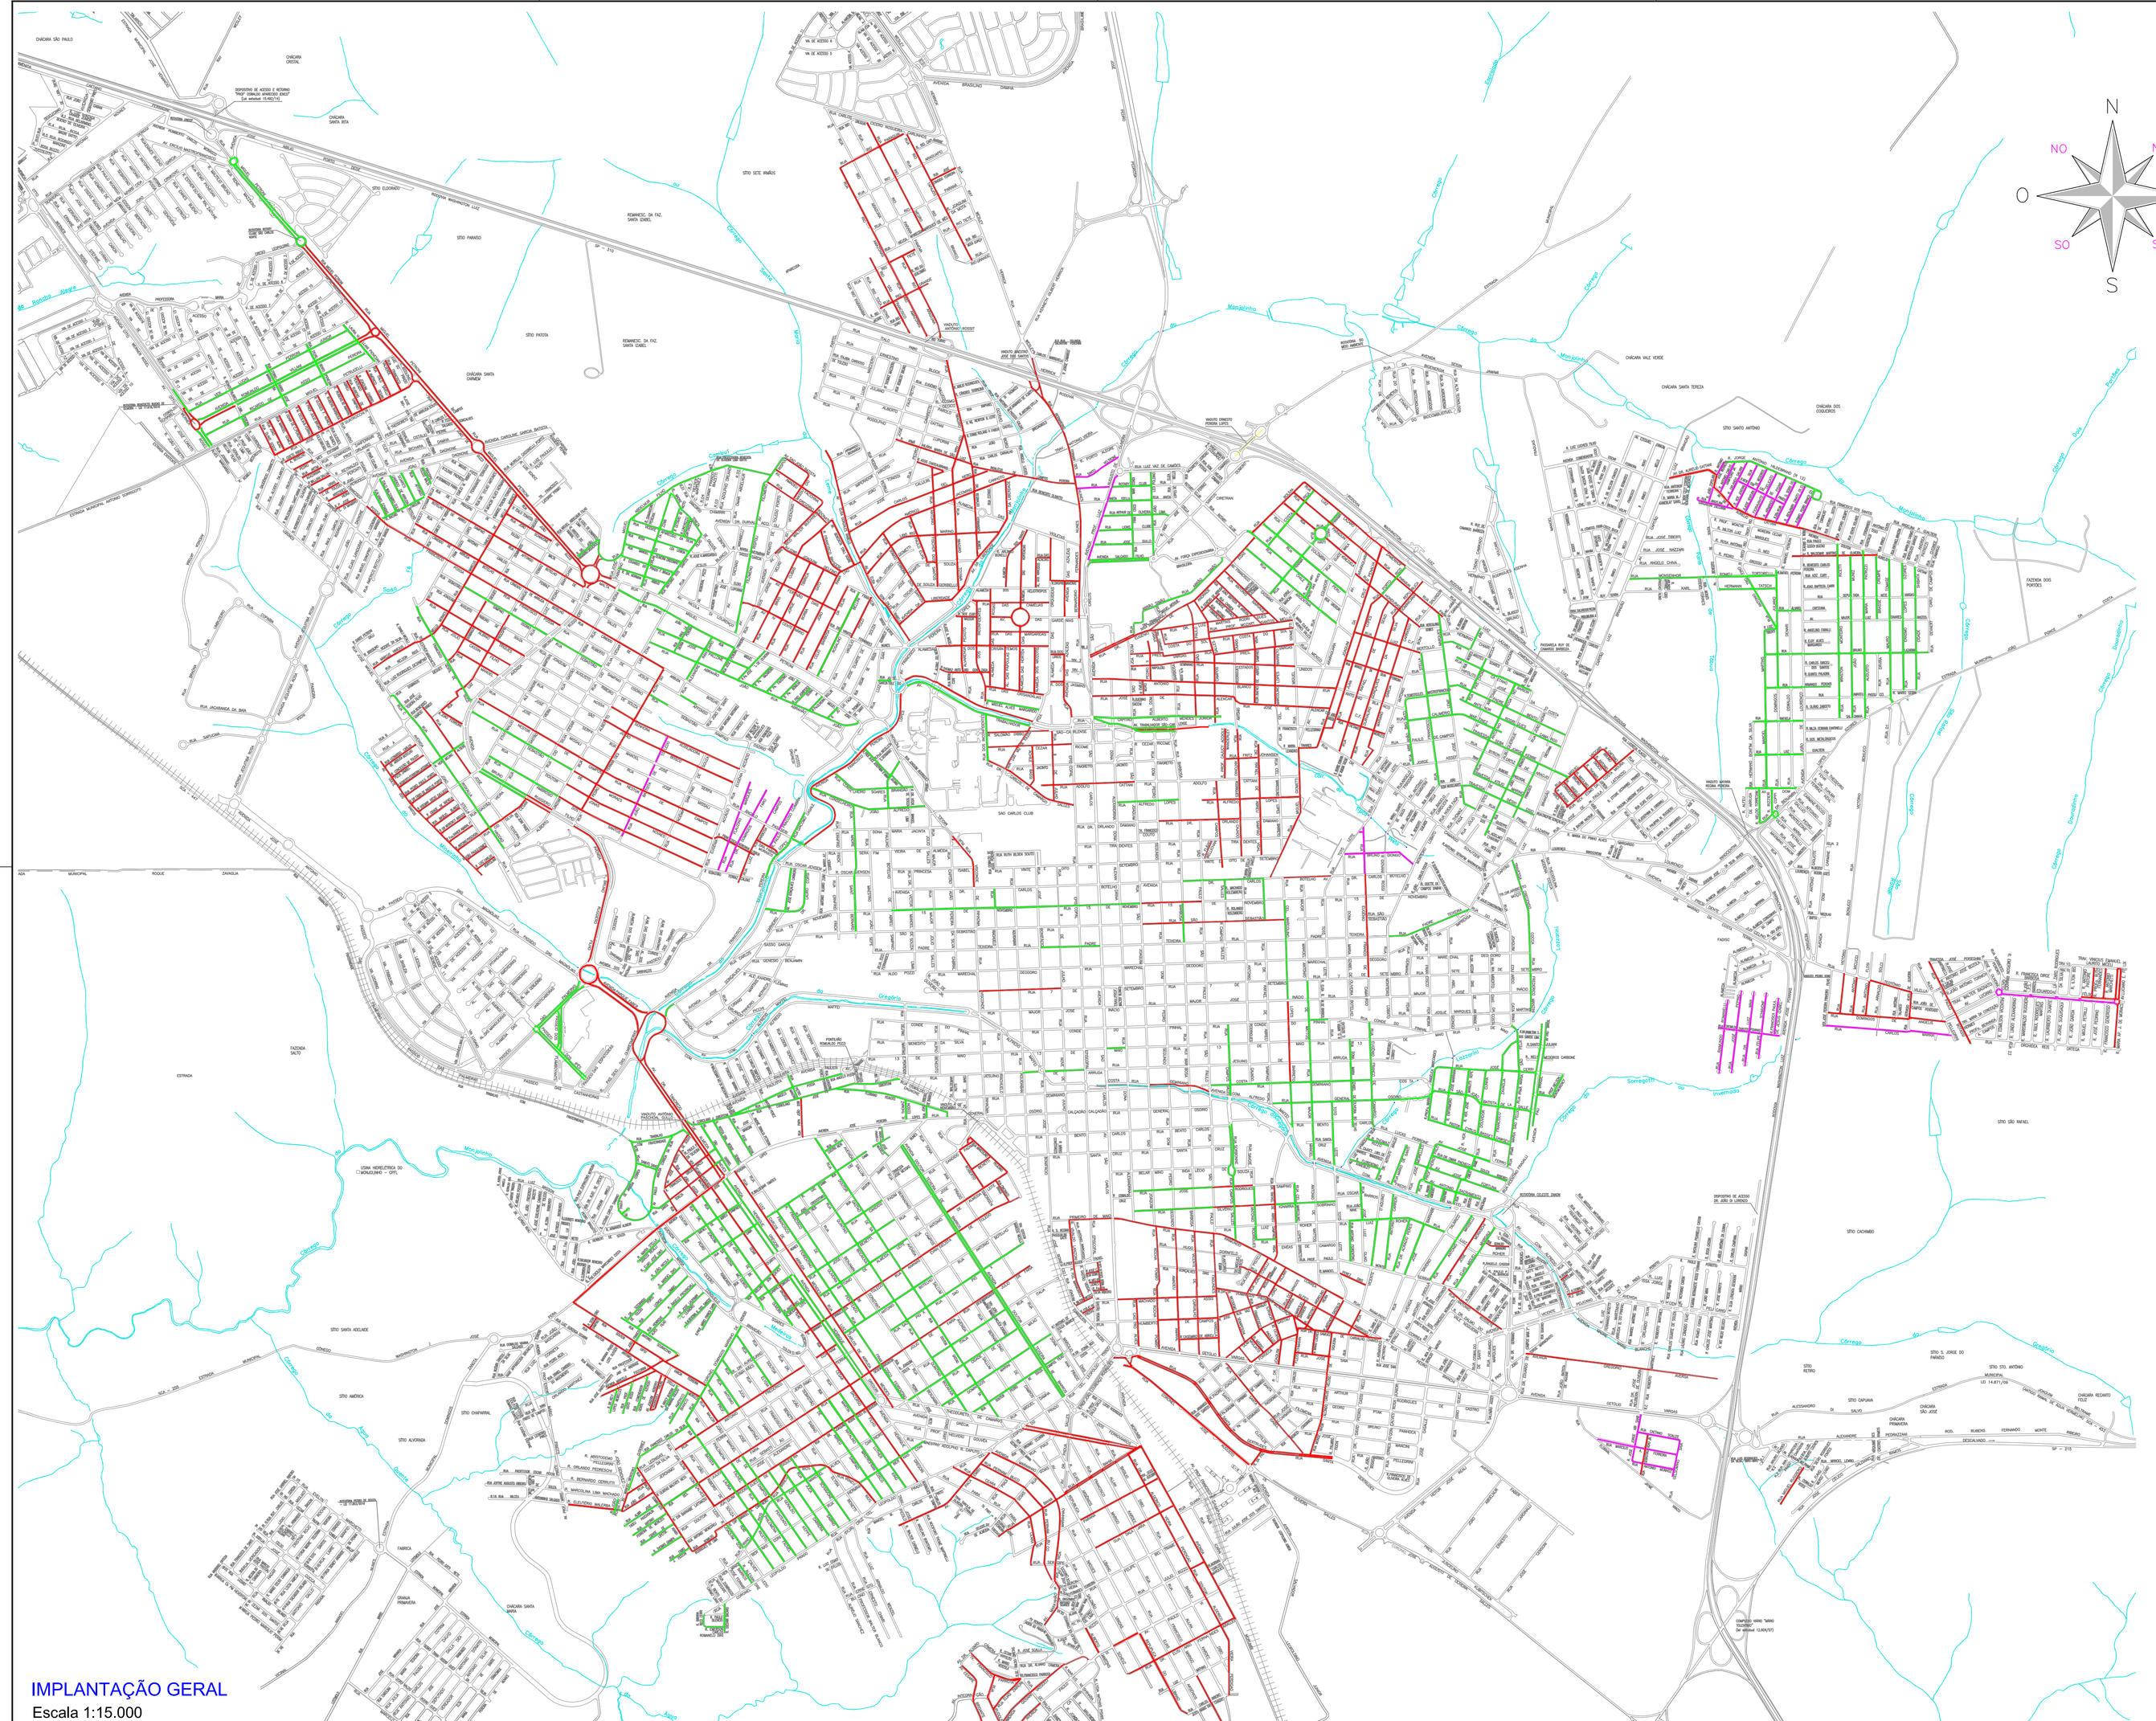

IMPLANTAÇÃO GERAL
Escala 1:15.000

RELAÇÃO DE VIAS

Região do Parque dos Timburis

SLT	NOME DA VIA	INICIO DO TRECHO	FIM DO TRECHO	COMPRIMENTO (M)	LARGURA (M)	AREA (M²)
1	Rua Antonio Roberto Picanso	Avenida José Pedrelli	Final da rua	1.000,00	8	8.000,00
2	Rua Carmosina Montanaro	Início da rua	Final da rua	902,40	7	7.792,50
3	Rua Israel Pepino	Início da rua	Final da rua	805,40	7,5	6.040,58
4	Rua Dr. Luiz Maia	Início da rua	Final da rua	805,40	7,5	2.700,00
5	Rua Felipe Schiavone	Início da rua	Final da rua	533,00	7,5	2.422,50
6	Rua Francisca Pascale de Jesus Isabel	Início da rua	Final da rua	582,00	7,5	3.303,00
TOTAL				1.943,95		14.750,48

Região do bairro Astolpho Luis do Prado

SLT	NOME DA VIA	INICIO DO TRECHO	FIM DO TRECHO	COMPRIMENTO (M)	LARGURA (M)	AREA (M²)
1	Rua Norberto Luiz do Prado	Rua Orlando Salvetti	Av.Dr. Antonio Cattani	253,57	8	2.028,56
2	Rua Angelina Gargantini Zaccarin	Início da rua	Av. Dr. Aurelio Cattani	232,95	8	1.959,60
3	Rua Aldo Zagonari	Rua Angelina Gargantini Zaccarin	Av. Dr. Aurelio Cattani	85,27	8	654,16
4	Rua Antônio José Werenicz	Av. Dr. Aurelio Cattani	Rua Jorge Antônio Hildebrand	72,52	8	580,16
5	Rua Antonio Carlos Evangelista Jr.	Av. Dr. Aurelio Cattani	Rua Jorge Antônio Hildebrand	302,06	8	2.396,48
6	Rua Brando Salvini	Av. Dr. Aurelio Cattani	Rua Jorge Antônio Hildebrand	172,4	8	1.699,20
7	Rua Esc. Avenal Silva	Av. Dr. Aurelio Cattani	Rua Norberto Luiz do Prado	115,72	8	972,08
8	Rua Esc. Avenal Silva	Rua Norberto Luiz do Prado	Rua Jorge Antônio Hildebrand	116,99	8	997,52
9	Rua José Ventura de Medeiros	Av. Dr. Aurelio Cattani	Rua Norberto Luiz do Prado	116,45	8	955,60
10	Rua José Ventura de Medeiros	Rua Norberto Luiz do Prado	Rua Jorge Antônio Hildebrand	114,21	8	913,68
11	Rua Fioravante Deticoli	Av. Dr. Aurelio Cattani	Rua Norberto Luiz do Prado	119,03	8	952,24
12	Rua Fioravante Deticoli	Rua Norberto Luiz do Prado	Rua Jorge Antônio Hildebrand	116,35	8	930,80
13	Rua Armando Pisani	Av. Dr. Aurelio Cattani	Rua Norberto Luiz do Prado	104,34	8	834,72
14	Rua Armando Pisani	Rua Norberto Luiz do Prado	Rua Jorge Antônio Hildebrand	121,48	8	971,84
15	Rua Gregorio Zitello	Av. Dr. Aurelio Cattani	Rua Jorge Antônio Hildebrand	231,05	8	1.848,04
16	Rua Gregorio Zitello	Av. Dr. Aurelio Cattani	Rua Jorge Antônio Hildebrand	230,63	8	1.845,04
17	Rua Jorge Pedro Branco	Av. Dr. Aurelio Cattani	Rua Jorge Antônio Hildebrand	103,33	8	1.553,28
TOTAL				2.516,40		20.130,40

Região do bairro Jardim Maracanã

SLT	NOME DA VIA	INICIO DO TRECHO	FIM DO TRECHO	COMPRIMENTO (M)	LARGURA (M)	AREA (M²)
1	Rua José Jorge Abi Saab	Rua Antônio Moreno	Av. Getúlio Vargas	235	8	1.880,00
2	Rua Florentino Sala	Início da rua	Rua Caetano Sala	186,8	8	1.494,40
3	Rua Florentino Sala	Rua Caetano Sala	Rua José Jorge Abi Saab	189,25	8	1.513,00
4	Rua Manoel Bento Ferreira	Rua Frutuoso Gaynor Vaccari	Rua José Jorge Abi Saab	387	8	3.096,00
5	Rua Manoel Bento Ferreira	Rua José Jorge Abi Saab	Rua Sebastião Adão Ir.	45,65	8	364,80
6	Rua Manoel Bento Ferreira	Rua Sebastião Adão Ir.	Rua Geronimo Sala	313	8	3.216,00
7	Rua Antônio Monfroi	Rua José Jorge Abi Saab	Rua Sebastião Adão Ir.	45,73	8	357,84
8	Rua Antônio Monfroi	Rua Sebastião Adão Ir.	Rua Geronimo Sala	313,4	8	1.227,00
TOTAL				1.226,73		9.757,50

Região do bairro Douradinho

SLT	NOME DA VIA	INICIO DO TRECHO	FIM DO TRECHO	COMPRIMENTO (M)	LARGURA (M)	AREA (M²)
1	Av. Luciano Eduardo Vitte	Rua Edenilson Visentini	Rua Maria Ap. S. de Menezes	555,95	8	4.447,60
2	Rotatória e Retornos			171,85	8	1.374,54
3	Rua Carlos Maria	Rua Ver. José Pereira Pinheiro Filho	Rua Aldo Pellegrin	438,02	8	3.040,16
TOTAL				1.357,48		13.862,40

Região do bairro Jardim Alvorada

SLT	NOME DA VIA	INICIO DO TRECHO	FIM DO TRECHO	COMPRIMENTO (M)	LARGURA (M)	AREA (M²)
1	Rua Francisco Morgani	Rua Sebastião Cattini	Rua Angelo Pasarin	300	8	2.400,00
2	Rua Francisco Morgani	Rua Angelo Pasarin	Final da Rua	583	8	3.192,00
3	Rua Dr. Domingos Faro	Rua Sebastião Firmo Cattini	Rua Angelo Pasarin	299	8	2.392,00
4	Rua Dr. Domingos Faro	Rua Angelo Pasarin	Final da Rua	320	8	1.200,00
5	Rua Luiz Barbosa Campos	Rua Angelo Pasarin	Final da Rua	367	8	3.176,00
6	Rua Frederico Francisco Colombo	Rua Catharina P. Miranda	Rua Angelo Pasarin	85	8	680,00
7	Rua Frederico Francisco Colombo	Rua Angelo Pasarin	Final da rua	395	8	3.192,00
8	Rua Emilio Baffa de Toledo	Av. dos Sanfranciscanos	Rua Nossa Senhora Aparecida	666,20	8	5.404,72
TOTAL				1.773,20		14.170,72

Região do bairro Vila Derigge

SLT	NOME DA VIA	INICIO DO TRECHO	FIM DO TRECHO	COMPRIMENTO (M)	LARGURA (M)	AREA (M²)
1	Rua Ernesto Giangio	Rua Tonico Leite	Rua Mestre Ismaelo	566,23	8	2.311,64
2	Rua Eugênio Franco de Camargo	Rua Tonico Leite	Av. Dr. Carlos Botelho	247,05	8	1.980,20
TOTAL				564,23		4.891,84

Região do bairro Vila Marina

SLT	NOME DA VIA	INICIO DO TRECHO	FIM DO TRECHO	COMPRIMENTO (M)	LARGURA (M)	AREA (M²)
1	Av. Prof. José Augusto de Oliveira	Av. Salgado Filho	Rua José Vicente de Carvalho	187,6	8	1.500,80
2	Rua Santa Cruz	Av. Prof. José Augusto de Oliveira	Av. Prof. José Augusto de Oliveira	1.045,8	8	8.366,40
3	Rua Santa Verônica	Rua Bernardino Fernandes Nunes	Av. Prof. José Augusto de Oliveira	241,9	6	1.451,40
TOTAL				834,28		5.252,65
				ÁREA TOTAL	80.013,01	m²

(CTR 1068.323-10/2019)

PREFEITURA MUNICIPAL
DE SÃO CARLOS
Secretaria Municipal de Obras Públicas

OBJETO:	Recapeamento em vias públicas urbanas no Município
DESENHO:	Projeto de Implantação
LOCAL:	Malha urbana do Município de São Carlos

RESPONSÁVEL TÉCNICO:

THAIS ARRUDA SPINACÉ
Engª Civil - CREA Nº 5060034845-DF - ART Nº 28027230100079646

APROVAÇÃO:

REGINALDO PERONTI
Secretário Municipal de Obras Públicas

ESCALA:	Indicada
DATA:	Mar. / 2020
FOLHA:	01 / 02