

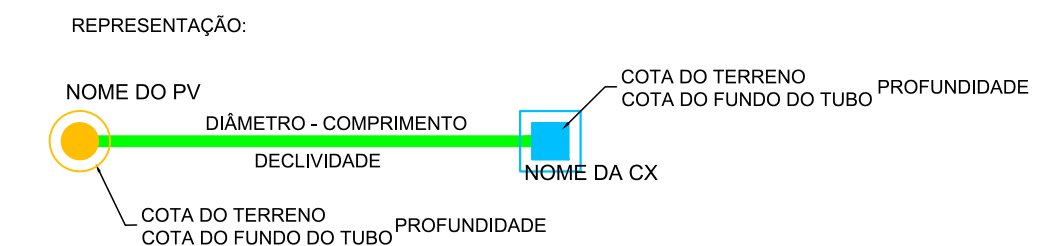


PLANTA
ESC 1:1000

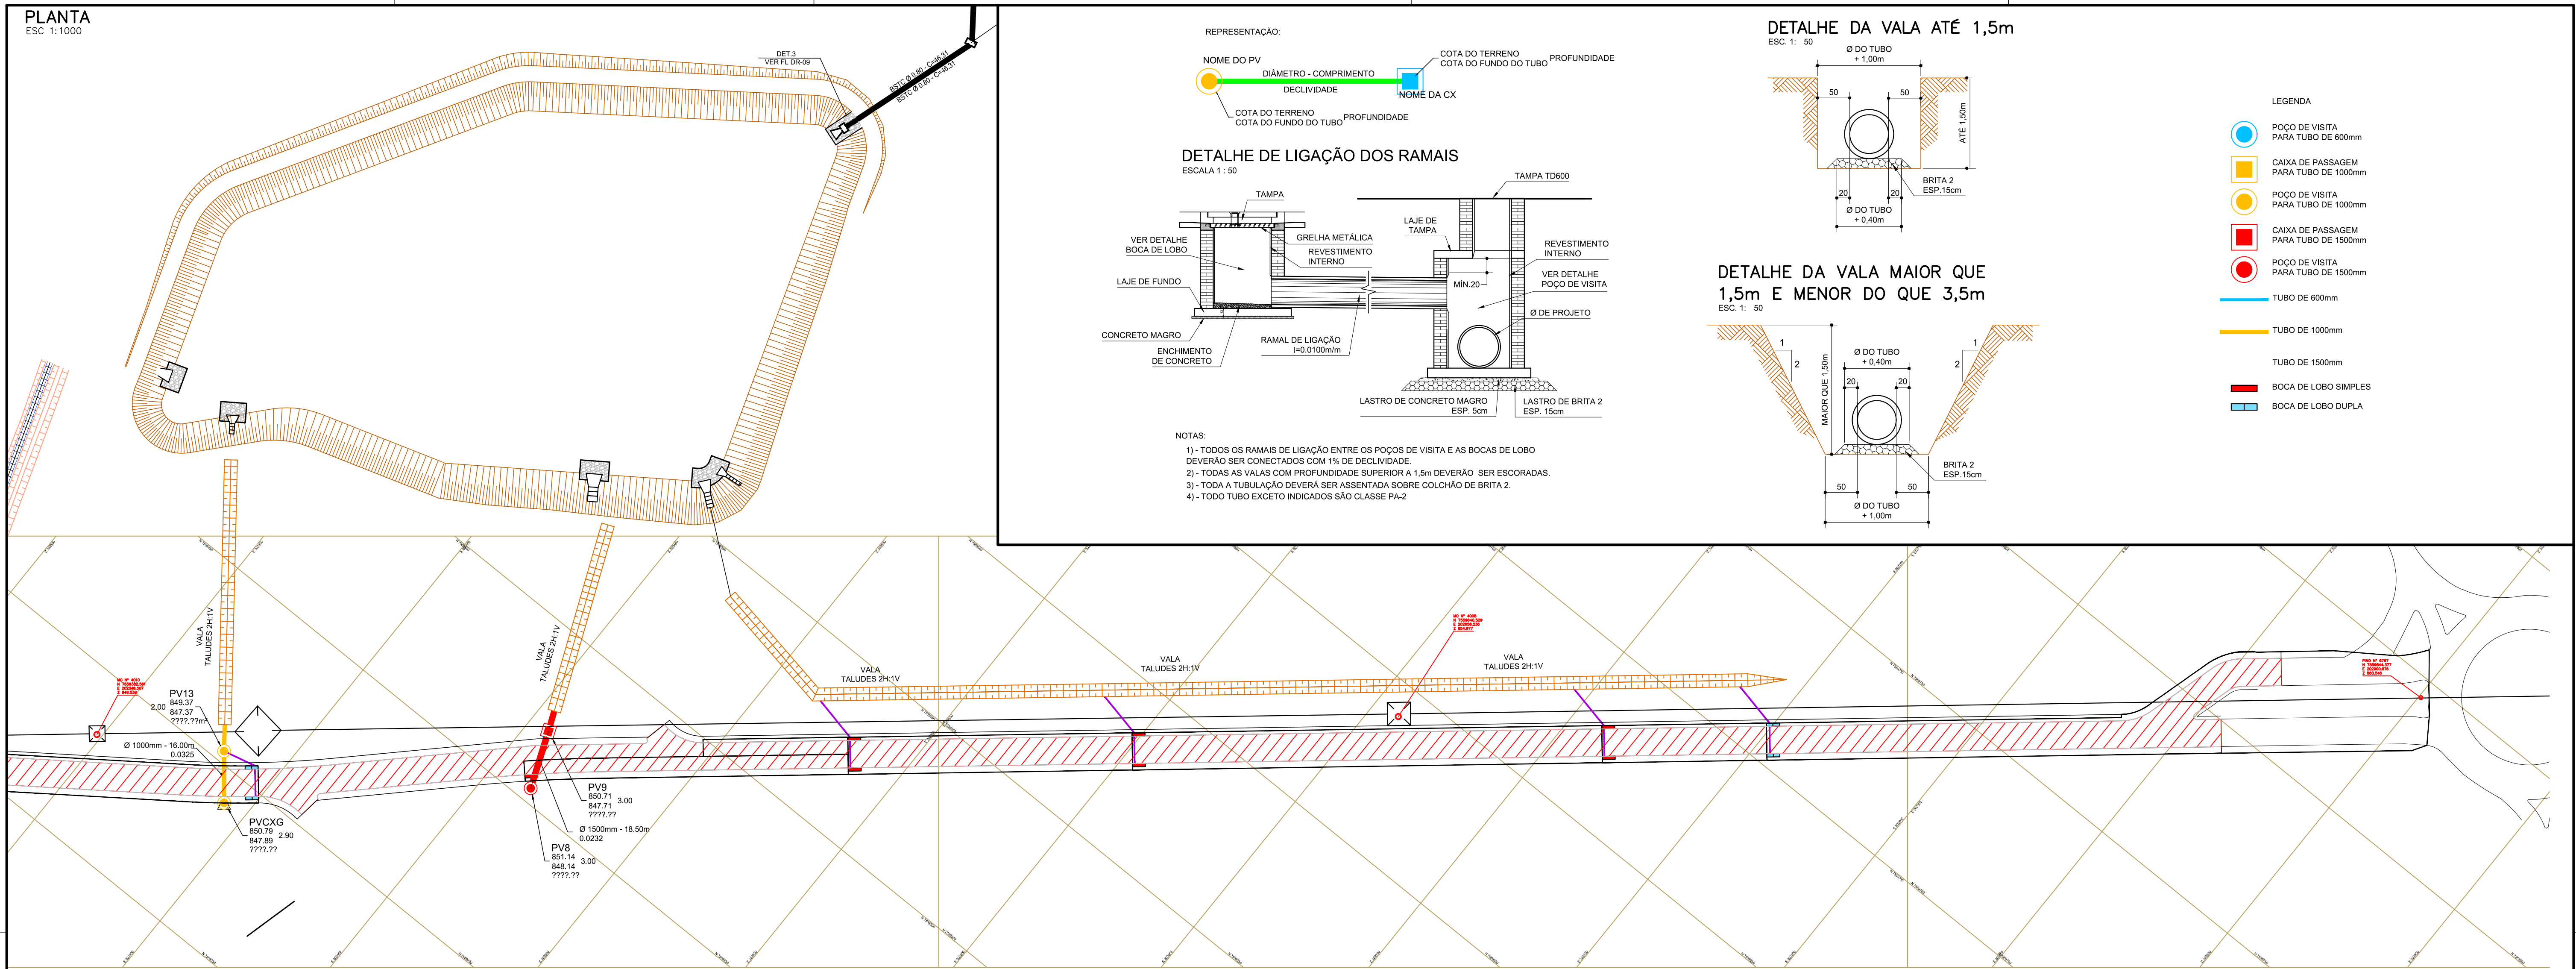


DETALHE DE LIGAÇÃO DOS RAMAIS
ESCALA 1:50

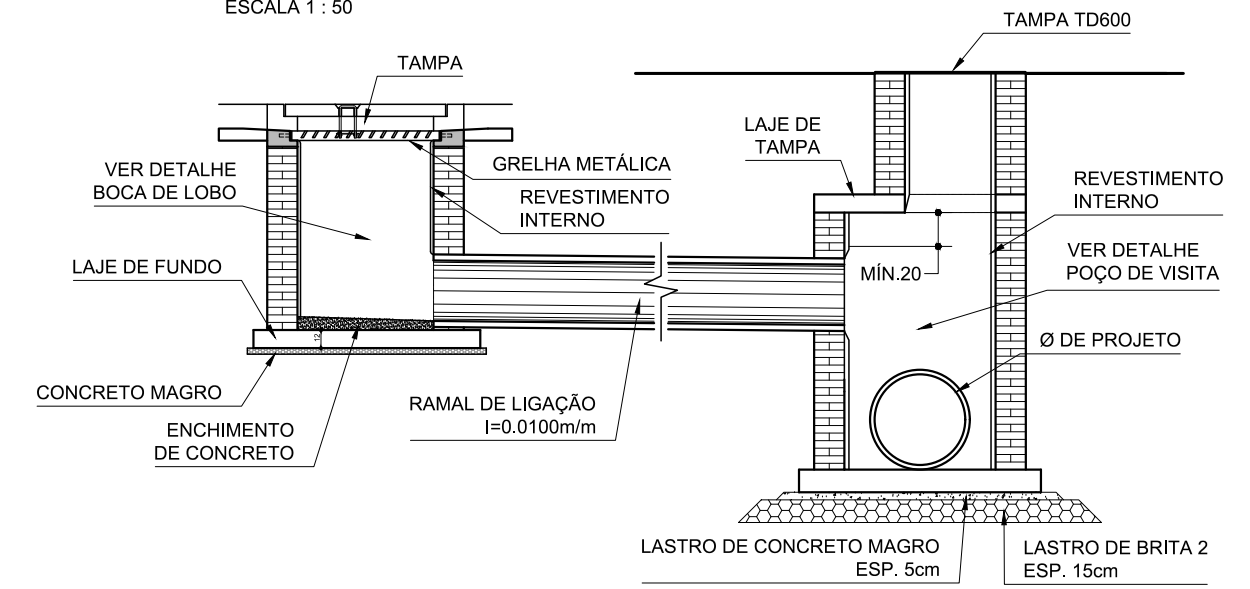


- NOTAS:
- 1) - TODOS OS RAMAIS DE LIGAÇÃO ENTRE OS POÇOS DE VISITA E AS BOCAS DE LOBO DEVERÃO SER CONECTADOS COM 1% DE DECLIVIDADE.
 - 2) - TODAS AS VALAS COM PROFUNDIDADE SUPERIOR A 1,5m DEVERÃO SER ESCORADAS.
 - 3) - TODA A TUBULAÇÃO DEVERÁ SER ASSENTADA SOBRE COLCHÃO DE BRITA 2.
 - 4) - TODO TUBO EXCETO INDICADOS SÃO CLASSE PA-2

DETALHE DA VALA ATÉ 1,5m
ESC. 1: 50

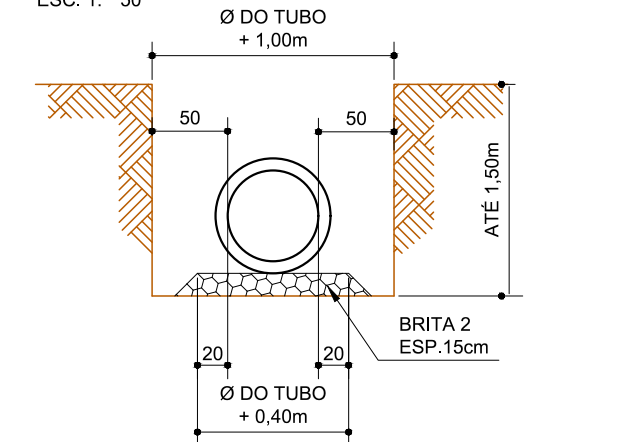


DETALHE DA VALA MAIOR QUE 1,5m E MENOR DO QUE 3,5m
ESC. 1: 50

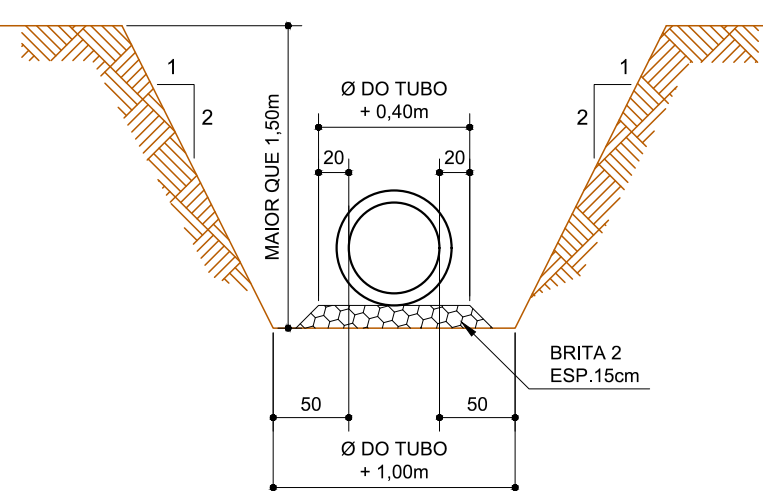

- LEGENDA
- POÇO DE VISITA PARA TUBO DE 600mm
 - CAIXA DE PASSAGEM PARA TUBO DE 1000mm
 - POÇO DE VISITA PARA TUBO DE 1000mm
 - CAIXA DE PASSAGEM PARA TUBO DE 1500mm
 - POÇO DE VISITA PARA TUBO DE 1500mm
 - TUBO DE 600mm
 - TUBO DE 1000mm
 - TUBO DE 1500mm
 - BOCA DE LOBO SIMPLES
 - BOCA DE LOBO DUPLA

PLANTA
ESC 1:1000

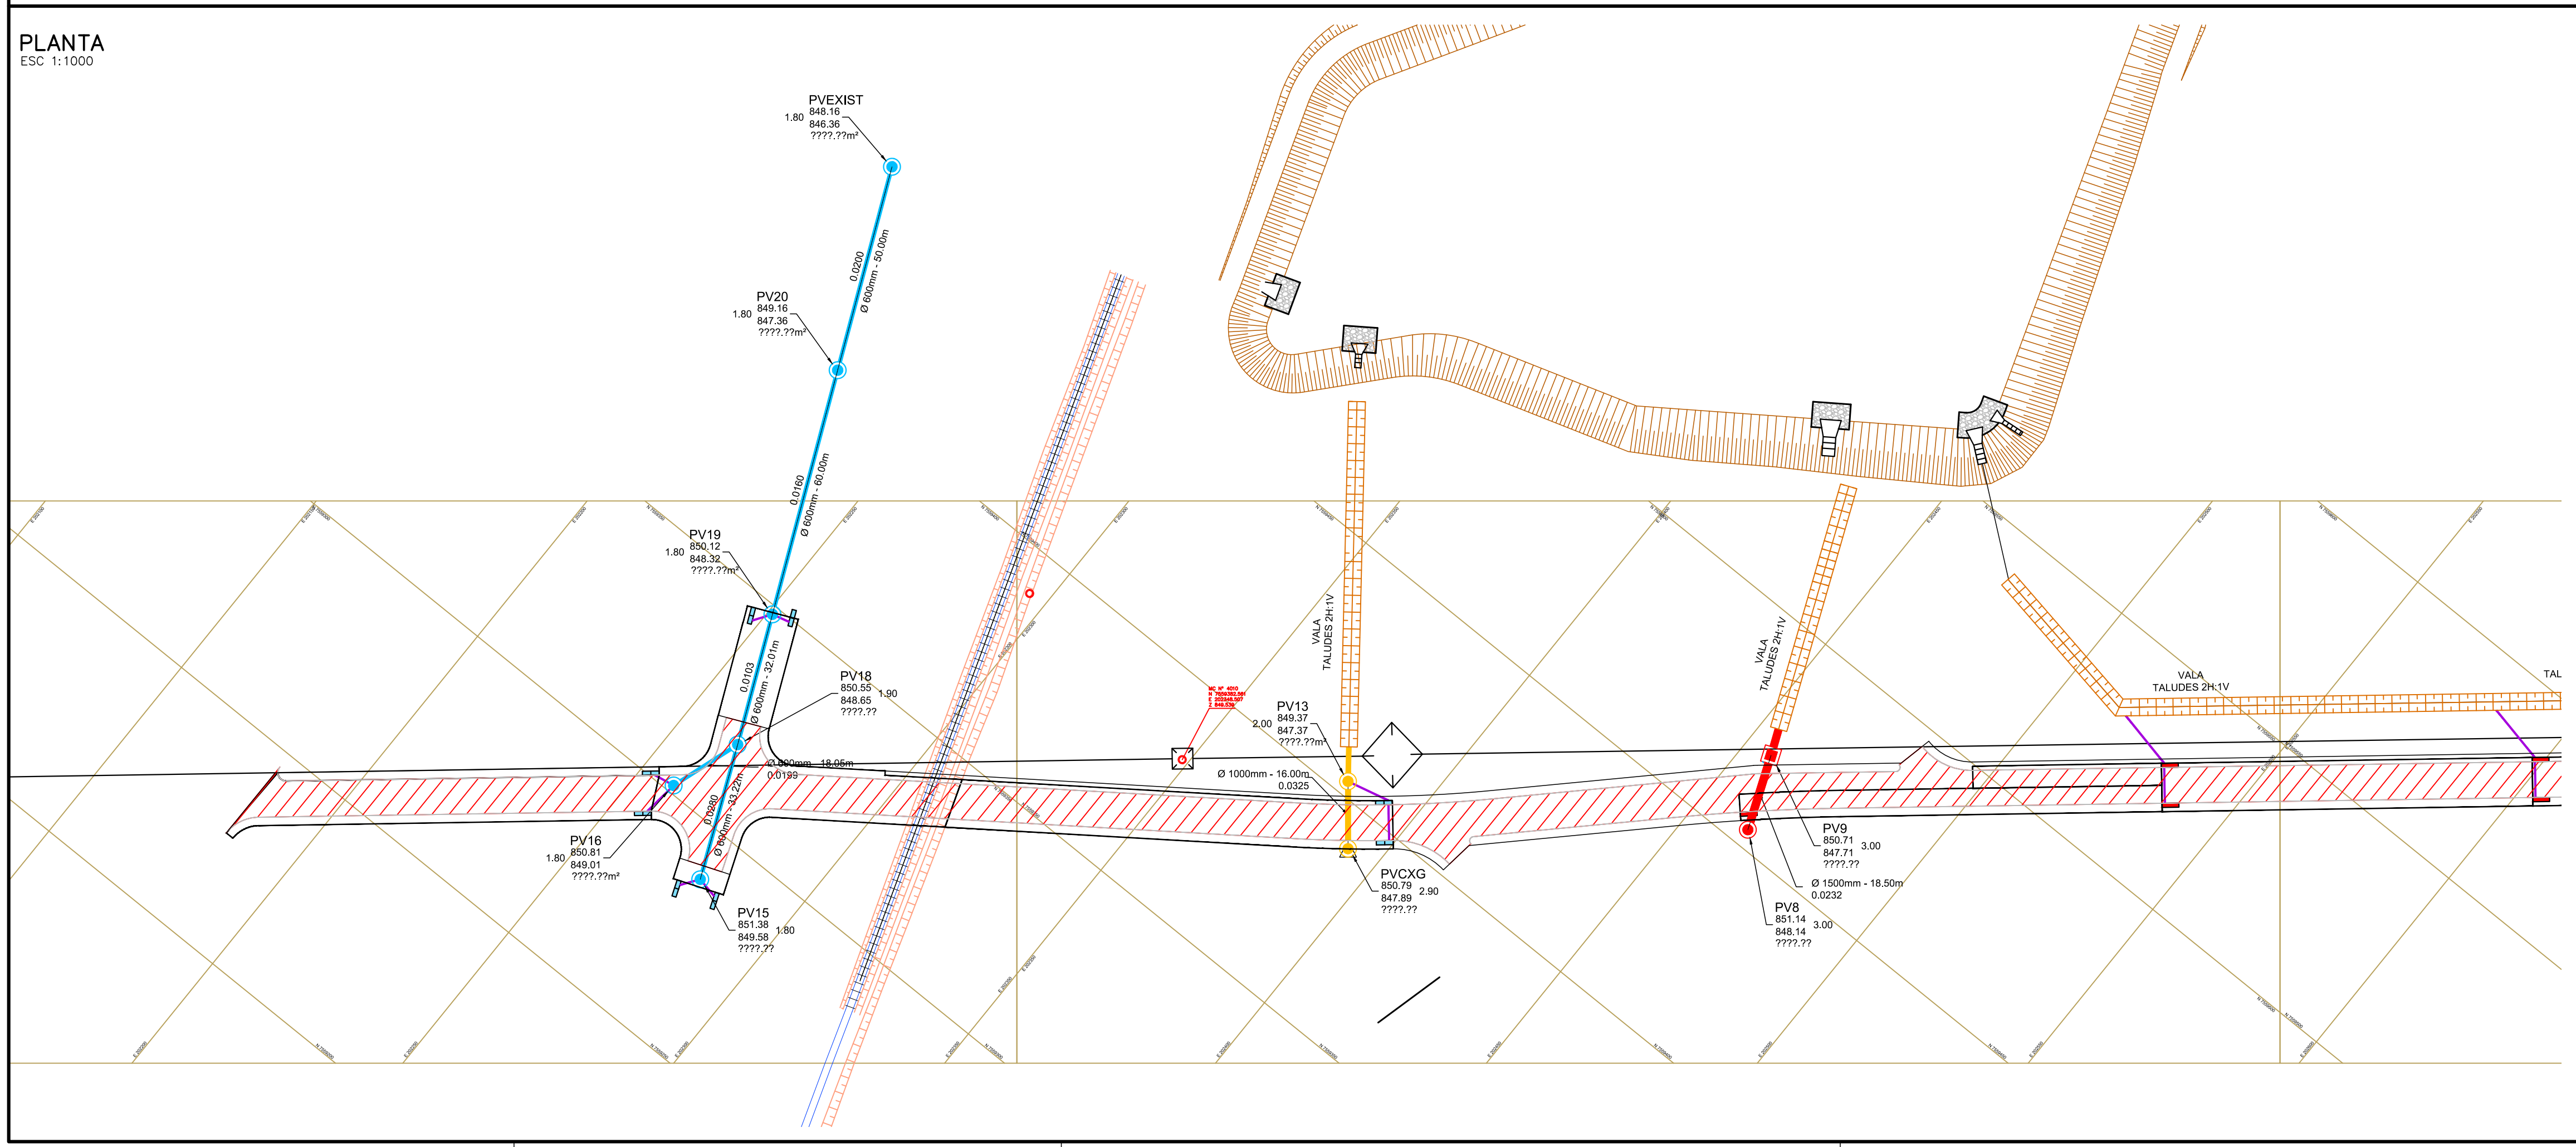

DENOMINAÇÃO
PLANTA
PROJETO/OBRA
DRENAGEM DE ÁGUAS PLUVIAIS
LOCAL
AV. HEITOR JOSÉ REALI – PROLONGAMENTO
SÃO CARLOS – SP

TÍTULO
GALERIA DE ÁGUAS PLUVIAIS E LAGOA DE DETENÇÃO
FOLHA
01/03

PROPRIETÁRIO
PREFEITURA MUNICIPAL DE SÃO CARLOS – SP

ESCALAS
INDICADAS
DATA
08/01/2020

JMF PROJETOS E CONSULTORIA S/S

ASSINATURAS

PROPRIETÁRIO:
PREFEITURA MUNICIPAL DE SÃO CARLOS–SP

RESPONSÁVEL TÉCNICO: JOSE MARIO FRASNELI
CREA N°: 06000607354
ART: 28027230200065454

AUTOR DO PROJETO: JOSE MARIO FRASNELI
CREA N°: 06000607354
ART: 28027230200065454

APROVAÇÕES

REVISÕES	REV-01						
DATAS	04/02/20						