


PLANTA
ESC 1:1000

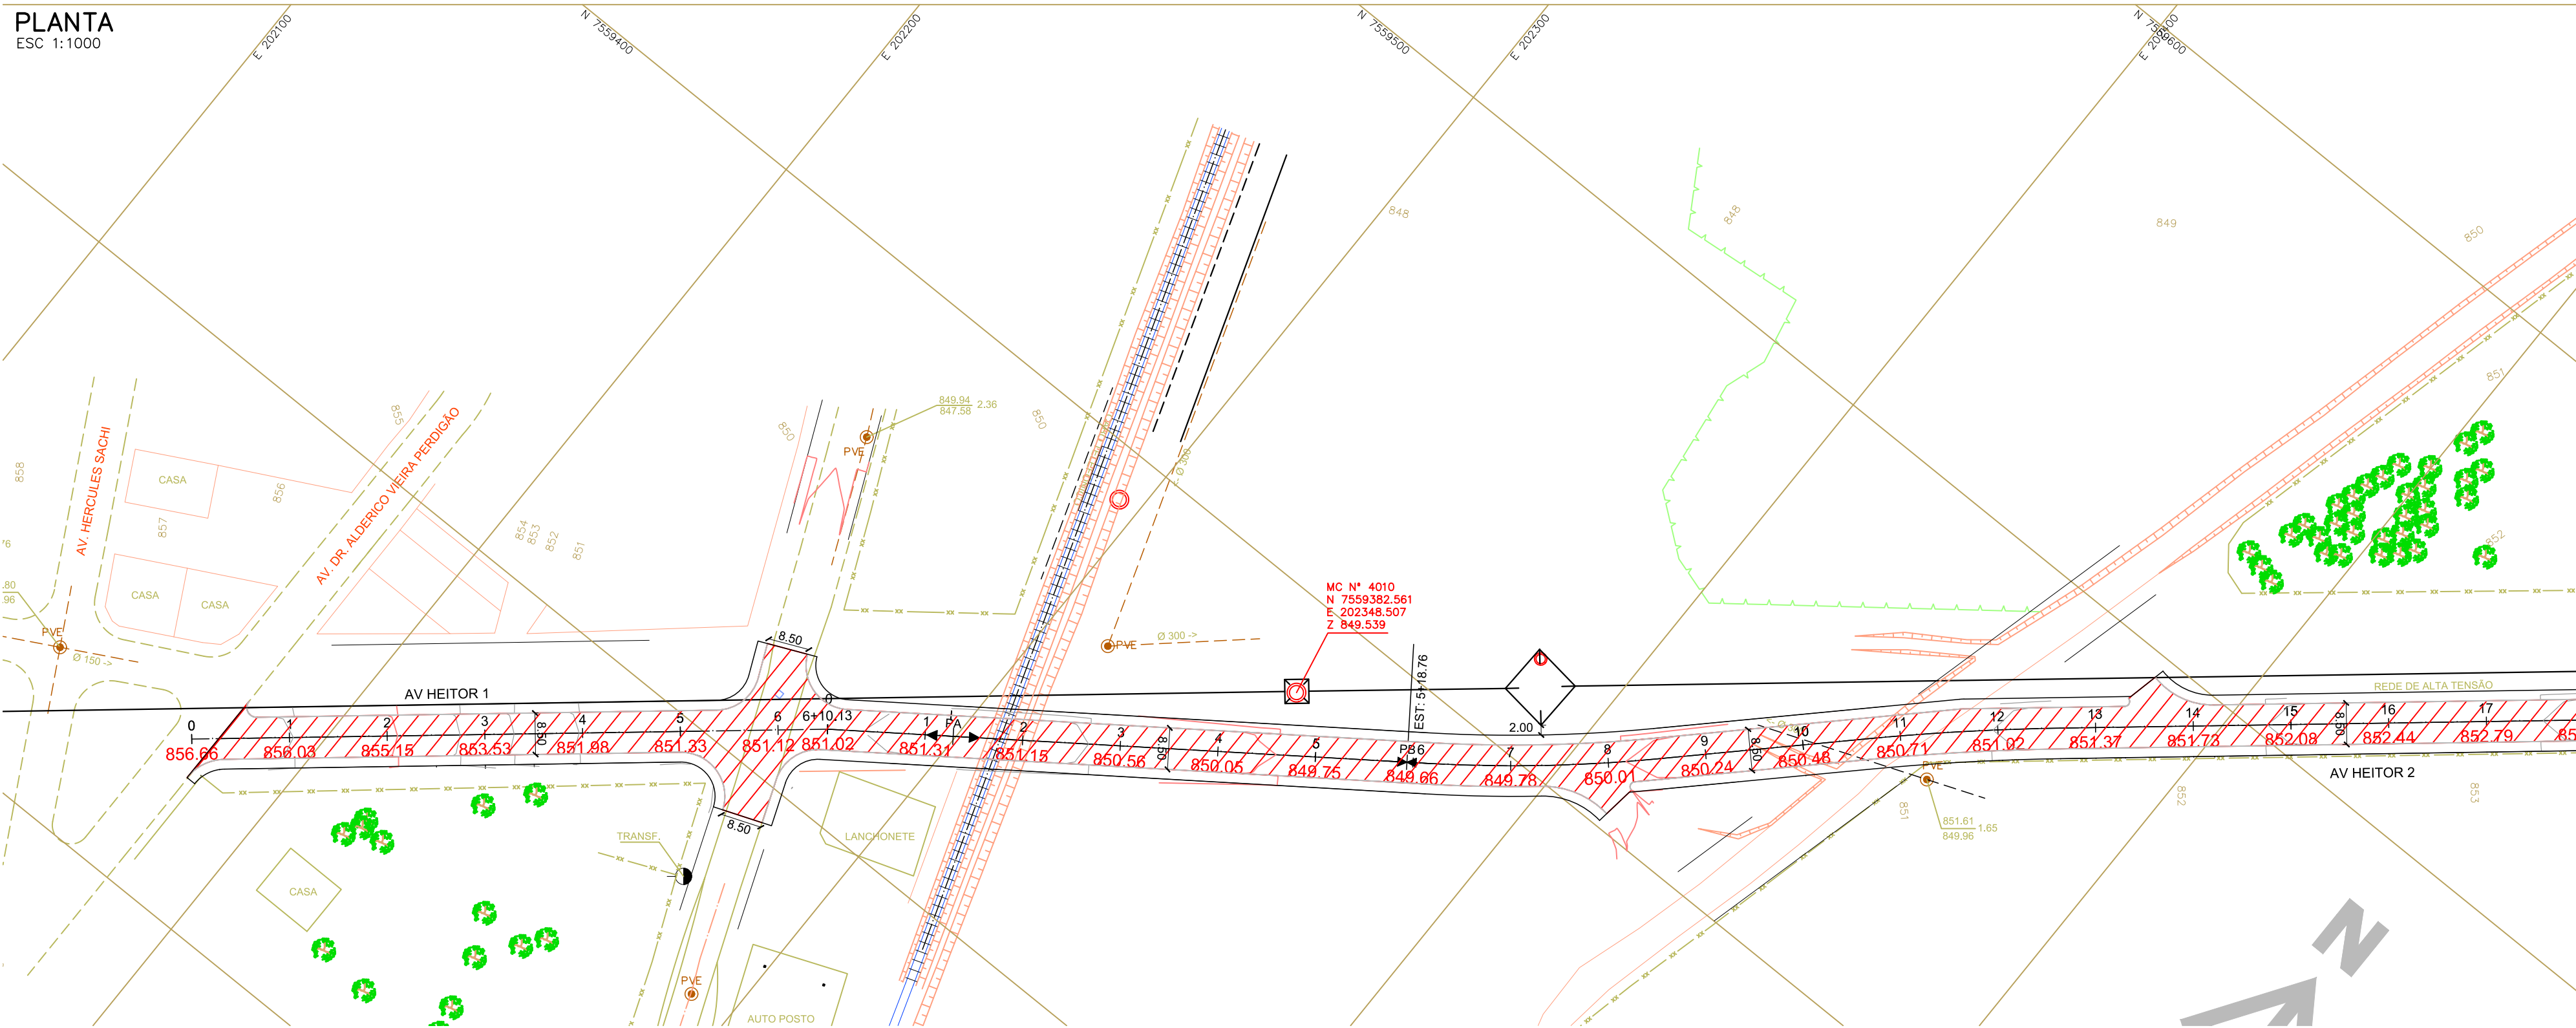


ARRUAMENTOS	
CORTE	1.058,21m²
ATERRO	614,66m²
BOTA FORA	259,16m²
RASPAGEM	11.782,22m²

LEGENDA

9 ESTACA DO ALINHAMENTO
796.833 COTA DO TERRENO

—+— PONTO ALTO
—+— PONTO BAIXO

PLANTA
ESC 1:1000

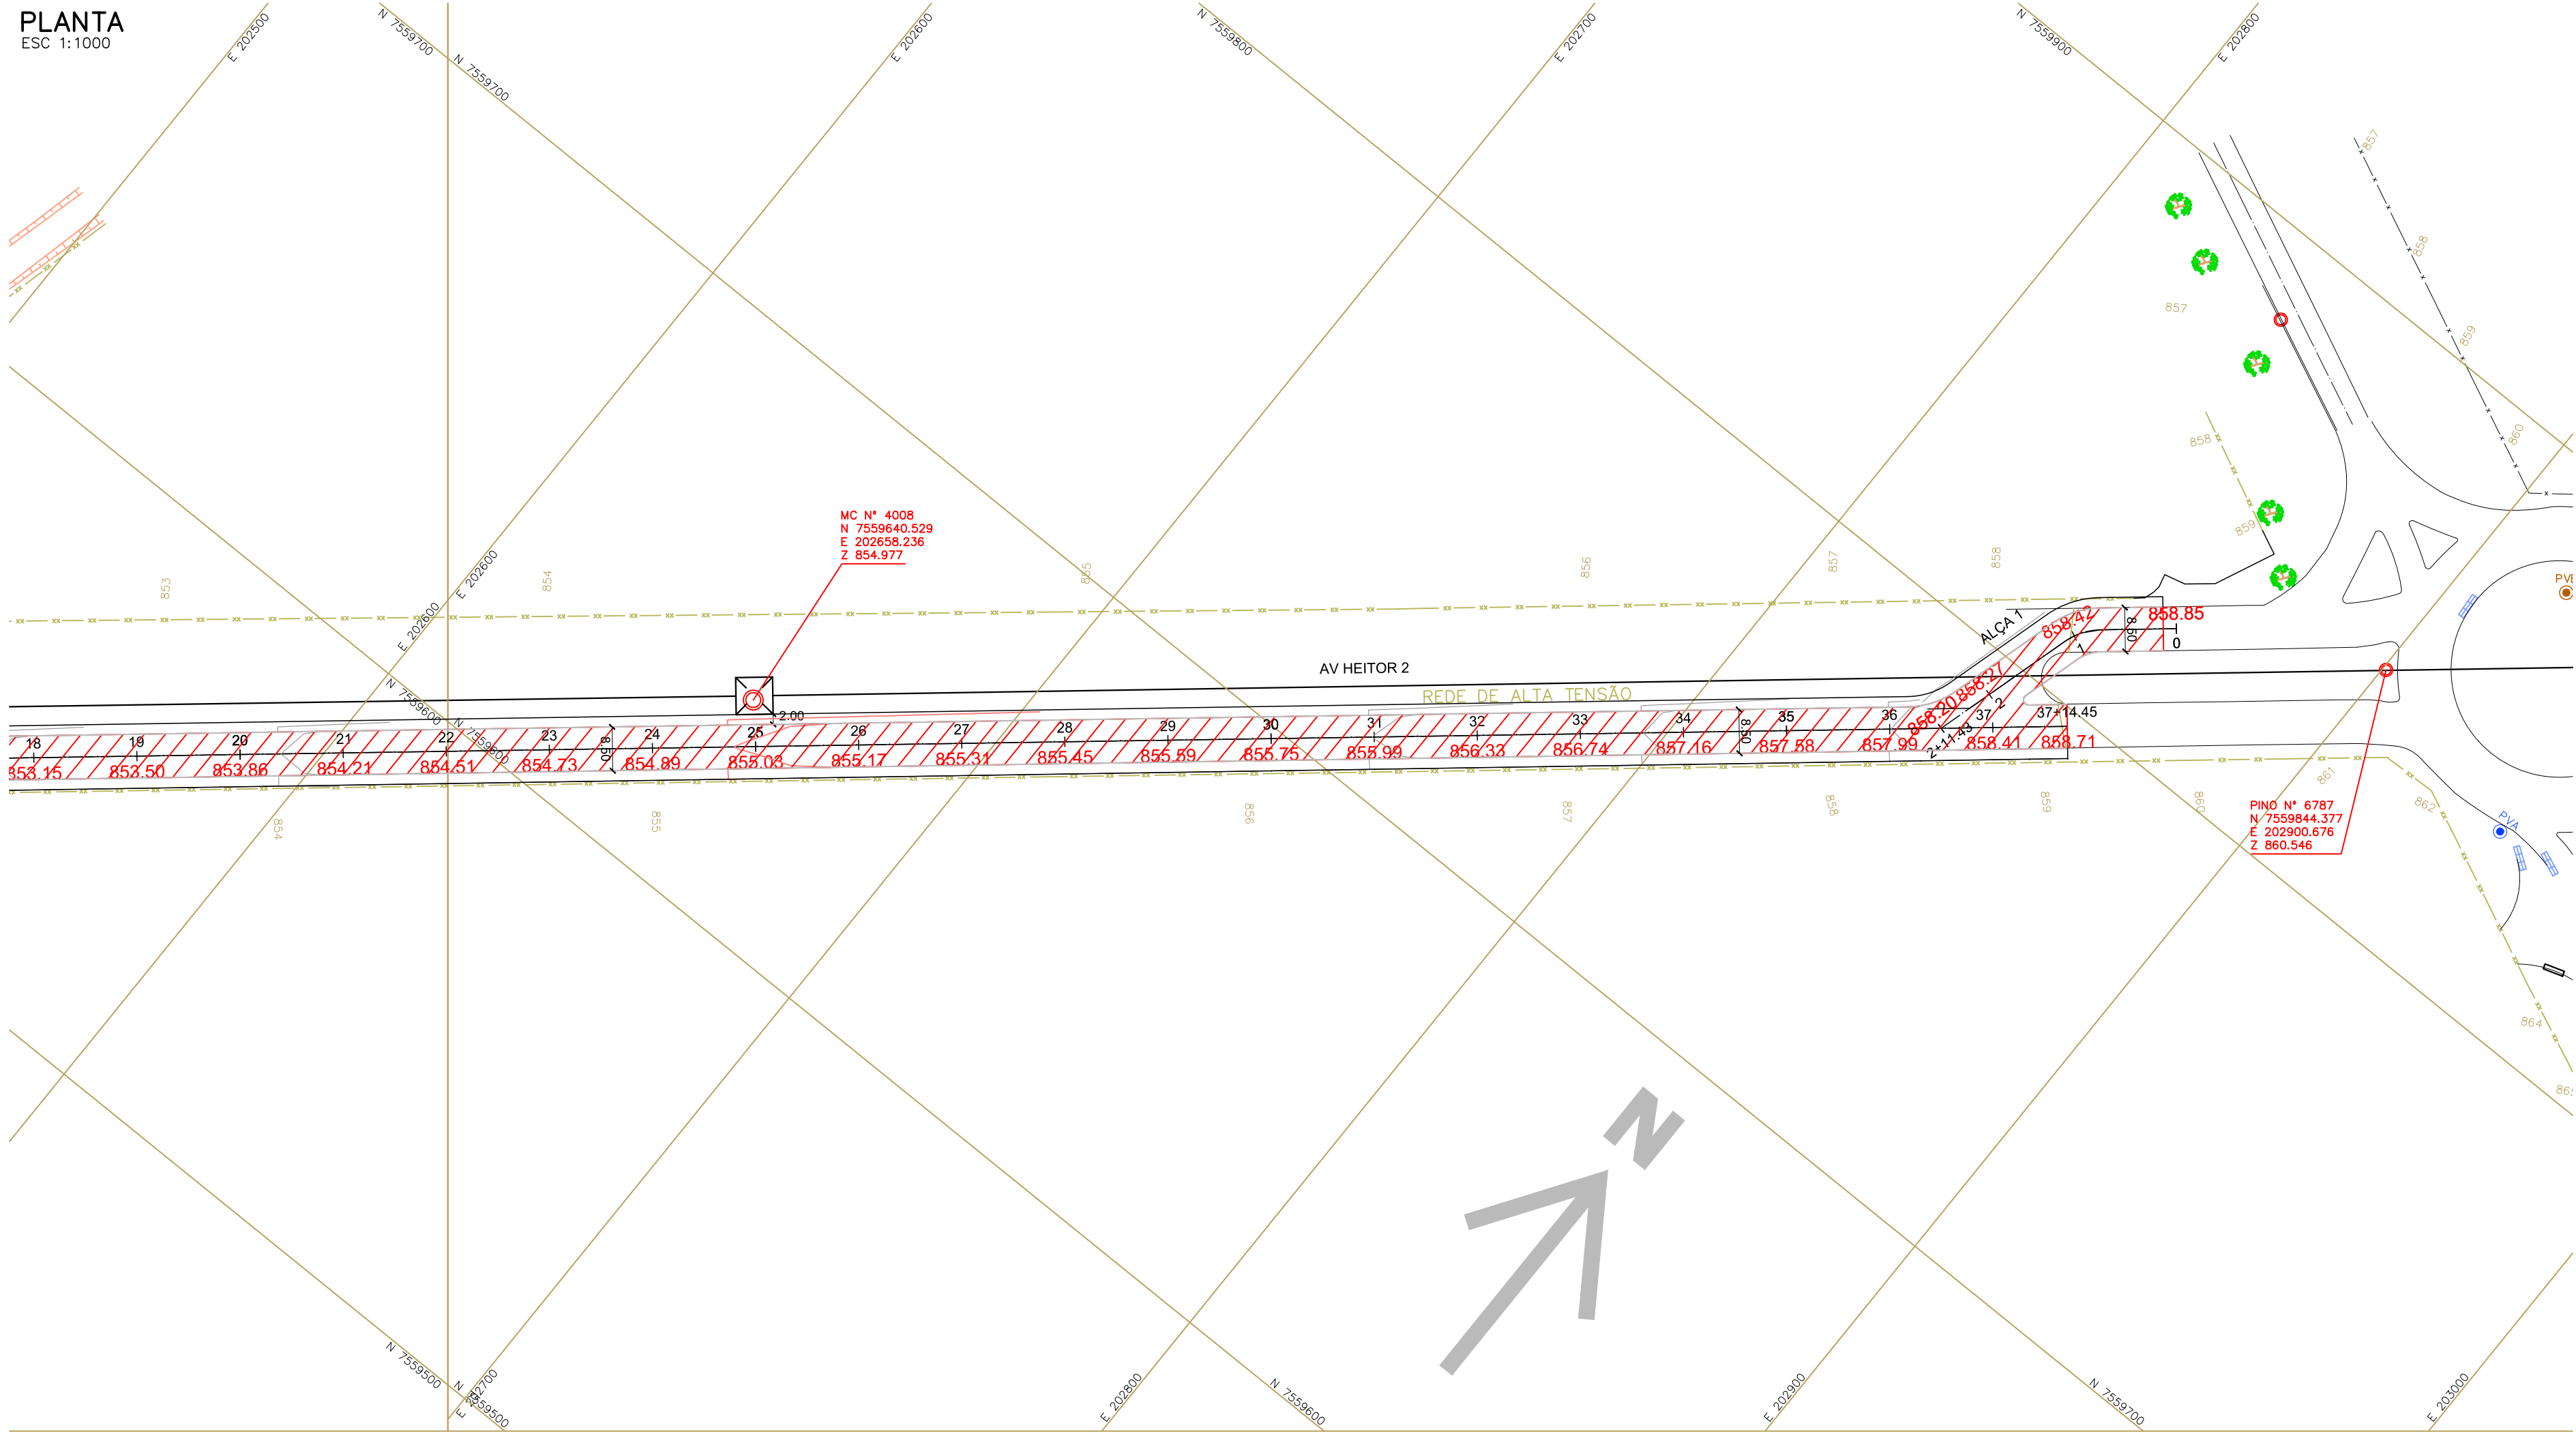

DENOMINAÇÃO
PLANTA
PROJETO/OBRA
TERRAPLENAGEM
LOCAL
AV. HEITOR JOSÉ REALI – PROLONGAMENTO
SÃO CARLOS – SP

TÍTULO
TERRAPLENAGEM DO PROLONGAMENTO DA AV HEITOR JOSÉ REALI
FOLHA
01/02

PROPRIETÁRIO
PREFEITURA MUNICIPAL DE SÃO CARLOS – SP

ESCALAS
INDICADAS
DATA
08/01/2020

JMF PROJETOS E
CONSULTORIA S/S

ASSINATURAS

PROPRIETÁRIO:
PREFEITURA MUNICIPAL DE SÃO CARLOS–SP

RESPONSÁVEL TÉCNICO: JOSE MARIO FRASNELI
CREA Nº: 06000607354
ART: 28027230200065454

AUTOR DO PROJETO: JOSE MARIO FRASNELI
CREA Nº: 06000607354
ART: 28027230200065454

APROVAÇÕES						
REVISÕES	REV-01					
DATAS	04/02/2020					